


BRENNERO ← LATO BINARI → VERONA

**LEGENDA AV/AC**

- AV1: Armadio AV 1180x400x2302 mm
- AV2: Armadio SSC/AV GAT 550x550x2000 mm
- AV3: Armadio QD Automazione 600x800x1900 mm
- AV4: Armadio Diagnostica e Manutenzione 800x800x2130 mm
- AV5: Armadio N3 F.O. 600x600x2200 mm
- AV6: Armadio N3 ADM 600x600x2200 mm
- AV7: Armadio N3 FMUX 600x600x2200 mm
- AV8: Armadio Registratore 600x600x2200 mm
- AV9: BTS -GSMR 1200x900x1600 mm
- AV10: Armadio ADM-BTS 600x600x2200 mm
- AV11: Armadio GD-TLC 600x600x2200 mm
- AV12: Armadio ATPS 1150x370x2200 mm
- AV13: Telaio Ripartitore 600x280x2200 mm
- AV14: Postazione Diagnostica e Manutenzione 900x800 mm

NOTA: Tutti i locali sono dotati di pavimentazione flottante

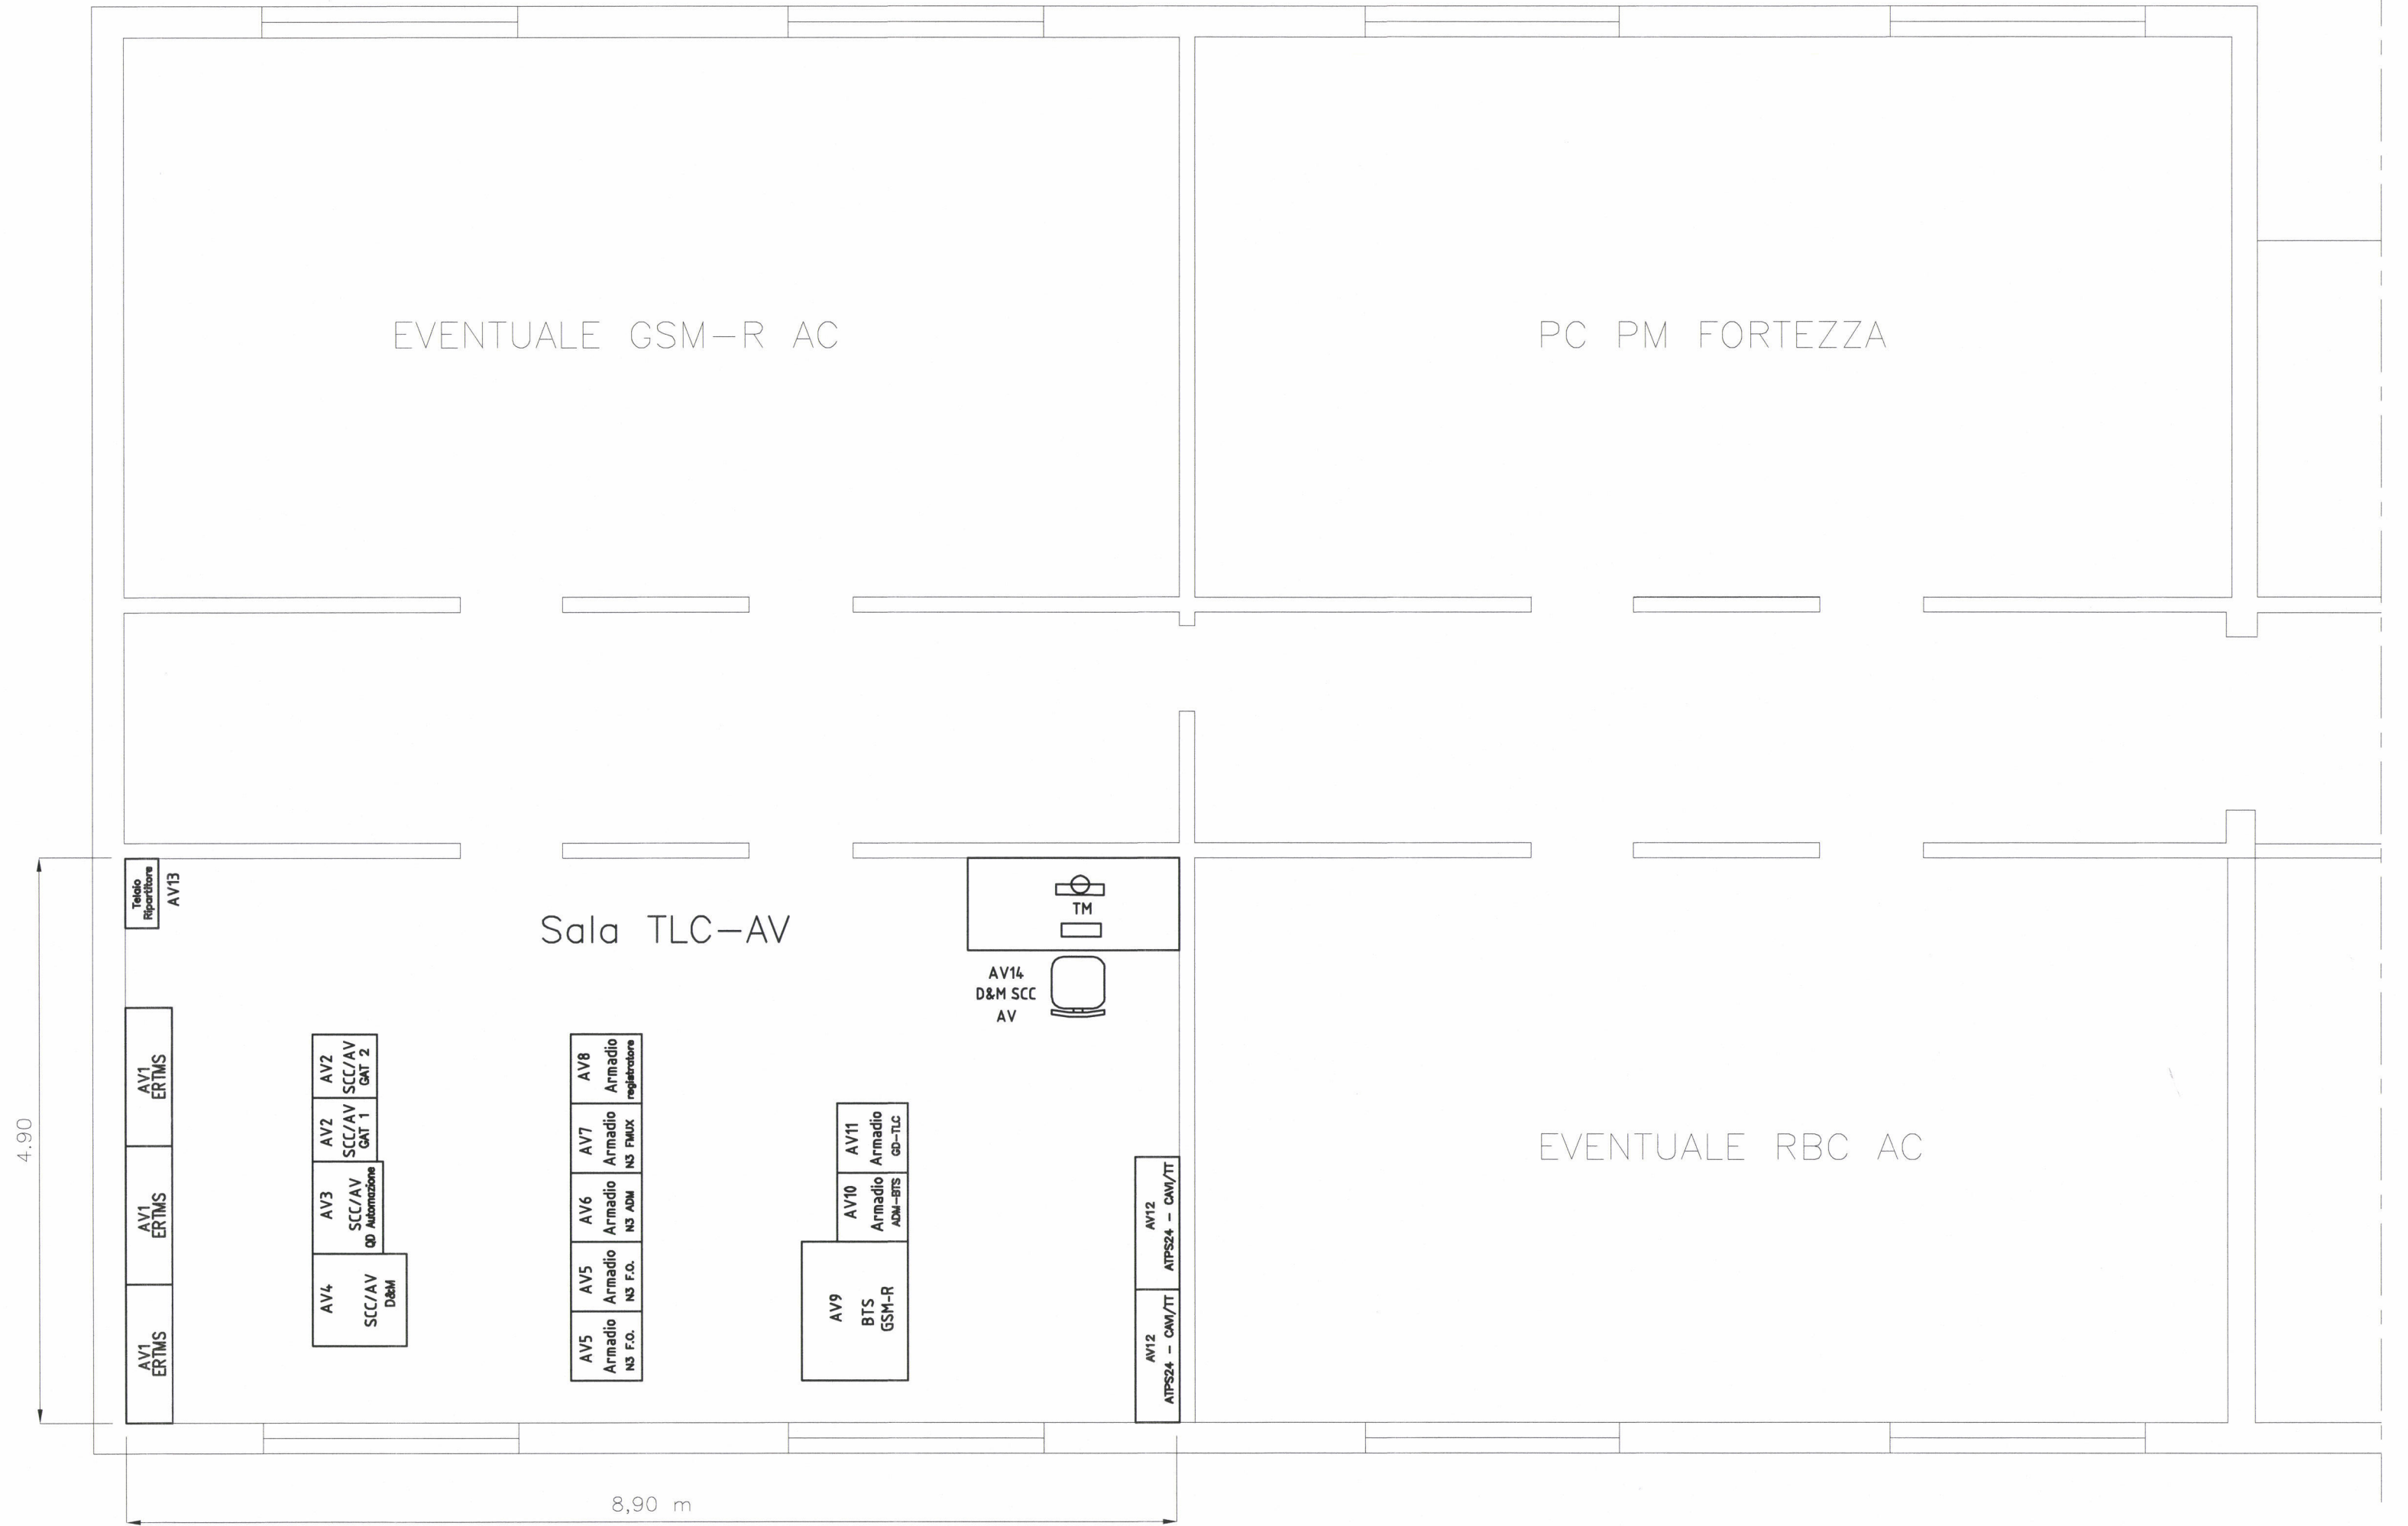

FORTEZZA - FABBRICATO EX-DOGANA - PIANO PRIMO  
 PIANTA LOCALI RICAVATA DA PROGETTO DEFINITIVO BBT  
 ELABORATO "LAYOUT EDIFICIO EX-DOGANA"  
 CODICE 102 000 - AU 000 000 - EB - D0150 - LP - 01430 - 01

COMMITTENTE:  
  
 RETE FERROVIARIA ITALIANA  
 GRUPPO FERROVIE DELLO STATO ITALIANE

PROGETTAZIONE:  
  
 GRUPPO FERROVIE DELLO STATO ITALIANE

**INFRASTRUTTURE FERROVIARIE STRATEGICHE DEFINITE DALLA  
 LEGGE OBIETTIVO N. 443/01 e s.m.i**

 Progetto cofinanziato dalla Unione Europea CUP: J94F04000020001

**U.O. SISTEMI TECNOLOGICI DI SICUREZZA E TELECOMUNICAZIONI**  
**PROGETTO DEFINITIVO**

**ASSE FERROVIARIO MONACO - VERONA**  
**ACCESSO SUD ALLA GALLERIA DI BASE DEL BRENNERO  
 QUADRUPPLICAMENTO DELLA LINEA FORTEZZA - VERONA**

**LOTTO 1: FORTEZZA - PONTE GARDENA**  
**ACC FORTEZZA**  
 LAYOUT LOCALI TECNOLOGICI

SCALA :  
 1:50

COMMESSA LOTTO FASE ENTE TIPO DOC. OPERA/DISCIPLINA PROGR. REV.  
 IBL1 10 D 67 DB IS0102 001 A

Revis.	Descrizione	Redatto	Data	Verificato	Data	Approvato	Data	Autorizzato / Data
A	Emissione Definitiva per CDS	S. Verde	03/2013	S. Buccheri	03/2013	C. Mazzocchi	03/2013	S. Albanesi 03/2013