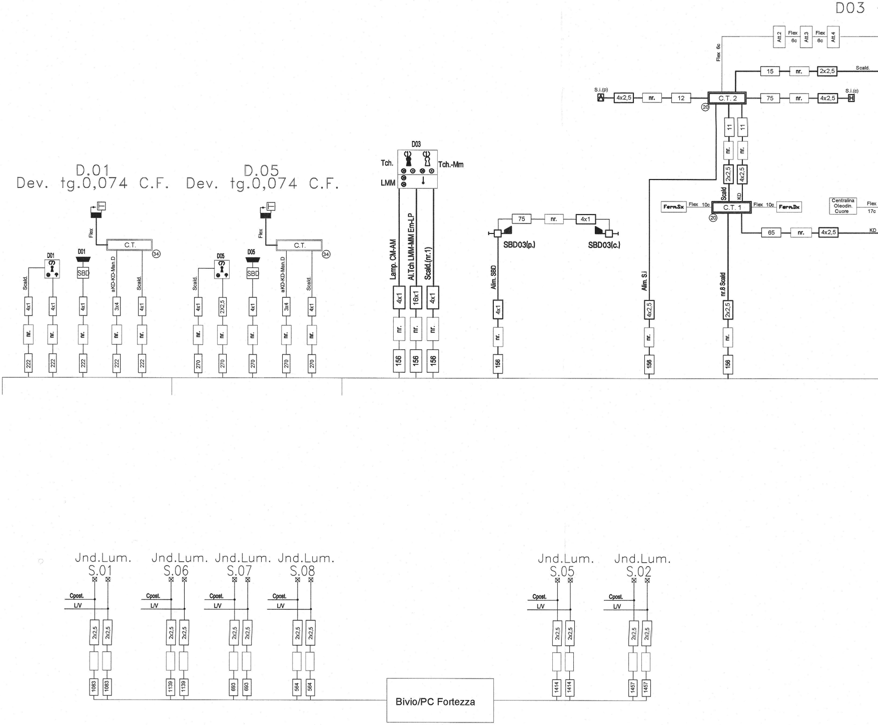
D03
Att.2
Flex 6c
Att.3
Flex 6c
Att.4
Flex 6c
Scald.
S.i.(p)
4x2,5
nr.
12
C.T. 2
15
2x2,5
75
4x2,5
S.i.(c)
20
11
2x2,5
4x2,5
Scald
KD
C.T. 1
Fern.Sx
Flex 10c
Fern.Dx
Centralina Oleodin. Cuore
Flex 17c
65
D.01
Dev. tg.0,074 C.F.
D.05
Dev. tg.0,074 C.F.
D03
Tch.
Tch.-Mm
LMM
Lamp. CM-AM
Al.Tch LMM-MM Em-LP
Scald.(nr.1)
16x1
4x1
156
75
4x1
SBD03(p.)
SBD03(c.)
Alim. SBD
Alim. S.i
nr.8 Scald
C.T.
34
Flex
D01
SBD
aKD-KD-Man.D
Scald.
3x4
222
D05
2X2,5
270
Jnd.Lum. S.01
Jnd.Lum. S.06
Jnd.Lum. S.07
Jnd.Lum. S.08
Jnd.Lum. S.05
Jnd.Lum. S.02
Cpost.
L/V
1083
1139
693
564
1414
1457
Bivio/PC Fortezza

— Dev. tg.0,040 C.M.

D07 — Dev. tg.0,040 C

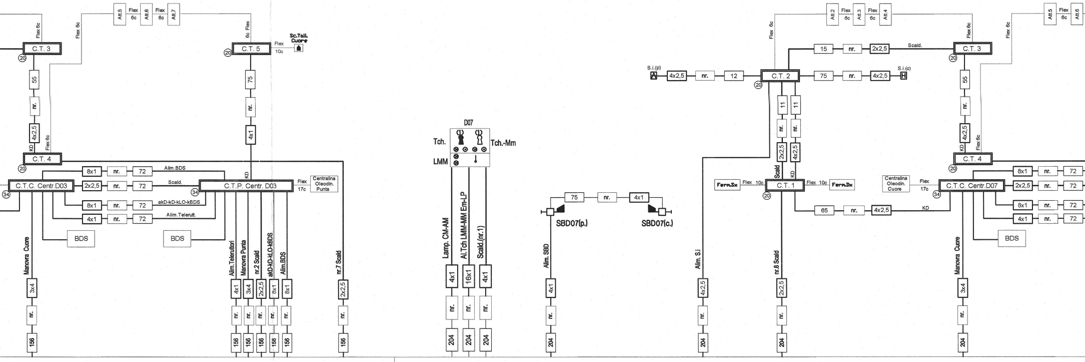

Att.5
Flex 6c
Att.6
Flex 6c
Att.7
C.T. 3
C.T. 5
Sc.Tall. Cuore
Flex 10c
55
75
nr.
4x2,5
4x1
KD
Flex 6c
C.T. 4
8x1
nr.
72
Alim.BDS
C.T.C. Centr.D03
2x2,5
Scald.
C.T.P. Centr. D03
Flex 17c
Centralina Oleodin. Punta
akD-kD-kLO-kBDS
Alim.Teleruttt.
BDS
Manovra Cuore
3x4
156
Alim.Teleruttori
Manovra Punta
nr.2 Scald
akD-kD-kLO-kBDS
Alim.BDS
nr.7 Scald
D07
Tch.
Tch.-Mm
LMM
Lamp. CM-AM
Al. Tch LMM-MM Em-LP
Scald.(nr.1)
16x1
204
75
SBD07(p.)
SBD07(c.)
Alim. SBD
Att.2
Att.3
Att.4
15
2x2,5
S.i.(p)
12
C.T. 2
S.i.(c)
11
C.T. 1
Fern.Sx
Fern.Dx
Flex 10c
65
Alim. S.i
nr.8 Scald
Centralina Oleodin. Cuore
C.T.C. Centr.D07

Bivio/PC Fortezza

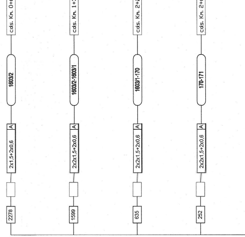

cds. Km. 0+675
cds. Km. 1+350
cds. Km. 2+235
cds. Km. 2+635
1603/2
1603/2-1603/1
1603/1-170
170-171
A
2x1,5+2x0,6
2x2x1,5+2x0,6
2278
1599
635
252

Cavi ed enti previsti a cura di altro appalto

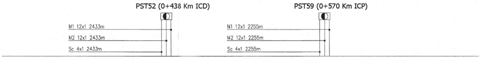

PST52 (0+438 Km ICD)
PST59 (0+570 Km ICP)
M1 12x1 2433m
M2 12x1 2433m
Sc 4x1 2433m
M1 12x1 2255m
M2 12x1 2255m
Sc 4x1 2255m

Bivio/PC Fortezza

.M.

D04 – Dev. tg.0,040 C.M.

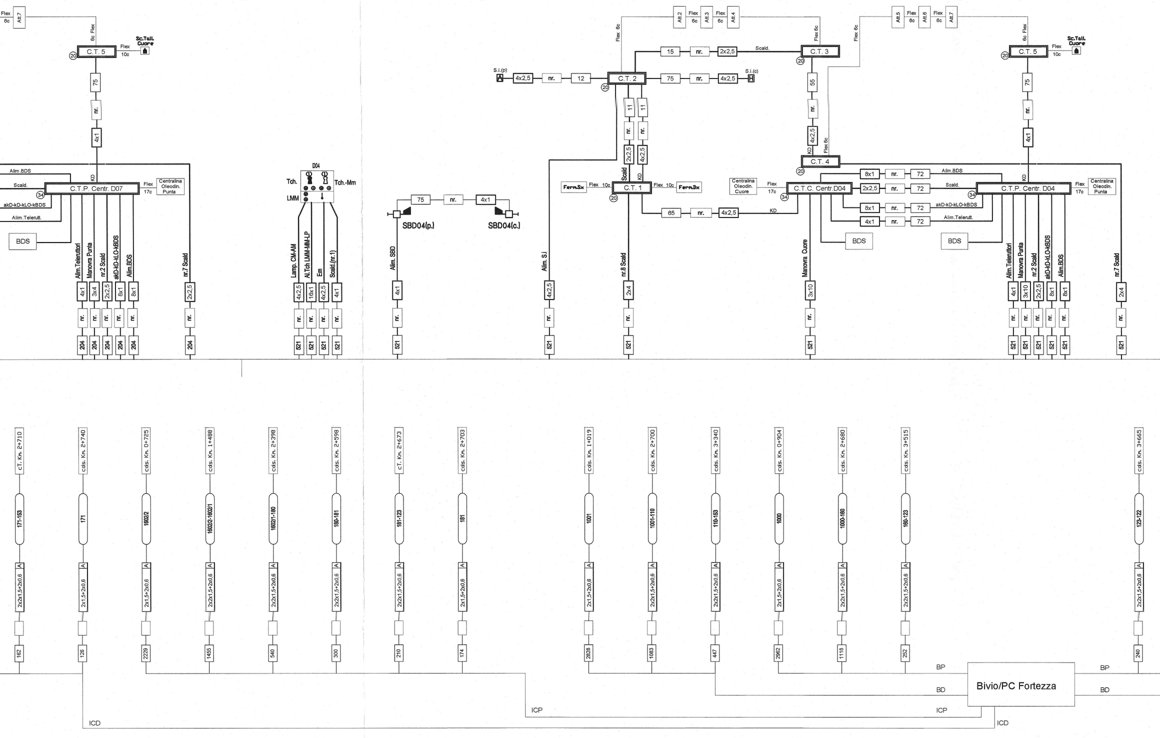
Flex 6c
Att.7
6c Flex
Sc.Tall. Cuore
C.T. 5
Flex 10c
75
nr.
4x1
KD
Alim.BDS
Scald.
C.T.P. Centr. D07
Flex 17c
Centralina Oleodin. Punta
akD-kD-kLO-kBDS
Alim.Telerutt.
BDS
Alim.Telerruttori
Manovra Punta
nr.2 Scald
akD-kD-kLO-kBDS
Alim.BDS
nr.7 Scald
4x1
3x4
2x2,5
8x1
8x1
2x2,5
204
D04
Tch.
Tch.-Mm
LMM
Lamp. CM-AM
Al.Tch LMM-MM-LP
Em
Scald.(nr.1)
4x2,5
16x1
4x2,5
4x1
521
75
nr.
4x1
SBD04(p.)
SBD04(c.)
Alim. SBD
Att.2
Att.3
Att.4
Flex 6c
15
nr.
2x2,5
Scald.
C.T. 3
S.i.(p)
4x2,5
12
C.T. 2
75
4x2,5
S.i.(c)
11
2x2,5
Scald
Ferm.Sx
Flex 10c
C.T. 1
Ferm.Dx
65
4x2,5
KD
Alim. S.i
nr.8 Scald
2x4
55
C.T. 4
Att.5
Att.6
Att.7
Centralina Oleodin. Cuore
Flex 17c
C.T.C. Centr.D04
8x1
72
2x2,5
4x1
Alim.BDS
Scald.
akD-kD-kLO-kBDS
Alim.Telerutt.
C.T.P. Centr. D04
Manovra Cuore
3x10
BDS
Alim.Teleruttori
Manovra Punta
nr.2 Scald
akD-kD-kLO-kBDS
Alim.BDS
nr.7 Scald
(20)
(34)
cT. Km. 2+710
cds. Km. 2+740
cds. Km. 0+725
cds. Km. 1+488
cds. Km. 2+398
cds. Km. 2+598
cT. Km. 2+673
cds. Km. 2+703
cds. Km. 1+019
cds. Km. 2+700
cds. Km. 3+340
cds. Km. 0+904
cds. Km. 2+680
cds. Km. 3+515
cds. Km. 3+665
171-153
171
1602/2
1602/2-1602/1
1602/1-180
180-181
181-123
181
1001
1001-110
110-153
1000
1000-160
160-123
123-122
A
2x2x1,5+2x0,6
2x1,5+2x0,6
162
126
2229
1455
540
300
210
174
2828
1083
447
2962
1118
252
240
BP
BD
ICP
ICD
Bivio/PC Fortezza

D02 — Dev. tg.0,040 C.M.

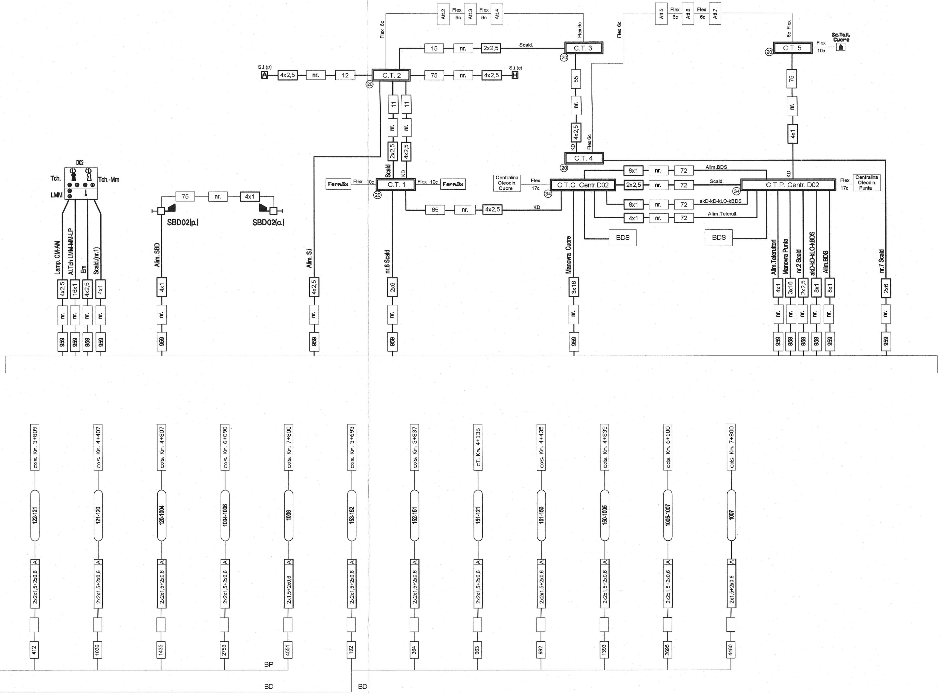

Att.2
Flex 6c
Att.3
Flex 6c
Att.4
Att.5
Att.6
Att.7
Flex 6c
6c Flex
C.T. 2
C.T. 3
C.T. 4
C.T. 5
C.T. 1
15
nr.
2x2,5
Scald.
S.i.(p)
4x2,5
12
75
4x2,5
S.i.(c)
55
4x2,5
KD
11
2x2,5
4x2,5
Scald
Sc.Tall. Cuore
Flex 10c
4x1
Fern.Sx
Flex 10c
Fern.Dx
Flex 10c
65
KD
Centralina Oleodin. Cuore
Flex 17c
C.T.C. Centr.D02
C.T.P. Centr. D02
Centralina Oleodin. Punta
8x1
72
Alim.BDS
akD-kD-kLO-kBDS
Alim.Telerutt.
BDS
20
34
D02
Tch.
Tch.-Mm
LMM
SBD02(p.)
SBD02(c.)
Lamp. CM-AM
Al.Tch LMM-MM-LP
Em
Scald.(nr.1)
16x1
4x1
Alim. SBD
Alim. S.i
nr.8 Scald
2x6
Manovra Cuore
3x16
Alim.Teleruttori
Manovra Punta
nr.2 Scald
akD-kD-kLO-kBDS
Alim.BDS
8x1
nr.7 Scald
959
cds. Km. 3+809
cds. Km. 4+407
cds. Km. 4+807
cds. Km. 6+090
cds. Km. 7+800
cds. Km. 3+693
cds. Km. 3+837
cT. Km. 4+136
cds. Km. 4+435
cds. Km. 4+835
cds. Km. 6+100
cds. Km. 7+800
122-121
121-120
120-1004
1004-1006
1006
153-152
152-151
151-121
151-150
150-1005
1005-1007
1007
A
2x2x1,5+2x0,6
2x1,5+2x0,6
412
1036
1435
2756
4551
192
364
663
992
1393
2695
4480
BP
BD

NOTA GRAFICA:

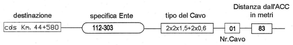
destinazione
cds Km. 44+580
specifica Ente
112-303
tipo del Cavo
2x2x1,5+2x0,6
01
Nr.Cavo
Distanza dall'ACC in metri
83

NOTA GRAFICA:

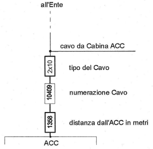
all'Ente
cavo da Cabina ACC
2x10
tipo del Cavo
10409
numerazione Cavo
1358
distanza dall'ACC in metri
ACC

Nota: Nel calcolo delle lunghezze dei cavi si tiene conto della distanza dell'ente dal fabbricato, più gli attraversamenti (99m/139m)

La misura dei cavi è comprensiva anche di una quota percentuale proporzionale alla sua lunghezza, come illustrato nella tabella sottostante:

Lungh. cavo (m)		Quota %
Da	A	
0	500	20
501	1000	10
1001	2000	7
> 2001		5

COMMITTENTE:

RFI
RETE FERROVIARIA ITALIANA
GRUPPO FERROVIE DELLO STATO ITALIANE

PROGETTAZIONE:

ITALFERR
GRUPPO FERROVIE DELLO STATO ITALIANE

INFRASTRUTTURE FERROVIARIE STRATEGICHE DEFINITE DALLA LEGGE OBIETTIVO N. 443/01 e s.m.i

Progetto cofinanziato
dalla Unione Europea

CUP: J94F04000020001

U.O. SISTEMI TECNOLOGICI DI SICUREZZA E TELECOMUNICAZIONI

PROGETTO DEFINITIVO

ASSE FERROVIARIO MONACO - VERONA

ACCESSO SUD ALLA GALLERIA DI BASE DEL BRENNERO QUADRUPLICAMENTO DELLA LINEA FORTEZZA - VERONA

LOTTO 1: FORTEZZA - PONTE GARDENA

BIVIO PC FORTEZZA SUD

PIANO CAVI

SCALA :
-

COMMESSA	LOTTO	FASE	ENTE	TIPO DOC.	OPERA/DISCIPLINA	PROGR.	REV.
IBL1	10	D	67	PX	IS0305	005	A

Revis.	Descrizione	Redatto	Data	Verificato	Data	Approvato	Data	Autorizzato / Data
A	Emissione Definitiva per CDS	L.G.Fantasia	03.2013	S.Buccheri	03.2013	C. Mazzocchi	03.2013	S. Albanesi 03.2013

DOTT. ING. ALBANESI STEFANIA
n° A 25939

Stampato dal Service
di plottaggio ITALFERR S.p.A.
ALBA s.r.l.

File: 12-IBL1.10.D.67.PX.IS.03.0.5.005.A - FRZSUD PIANO CAVI.DWG

n. Elab.: