


RACCORDO AUTOSTRADE SALERNO - AVELLINO
TRATTI 1°-2°-3°-4°

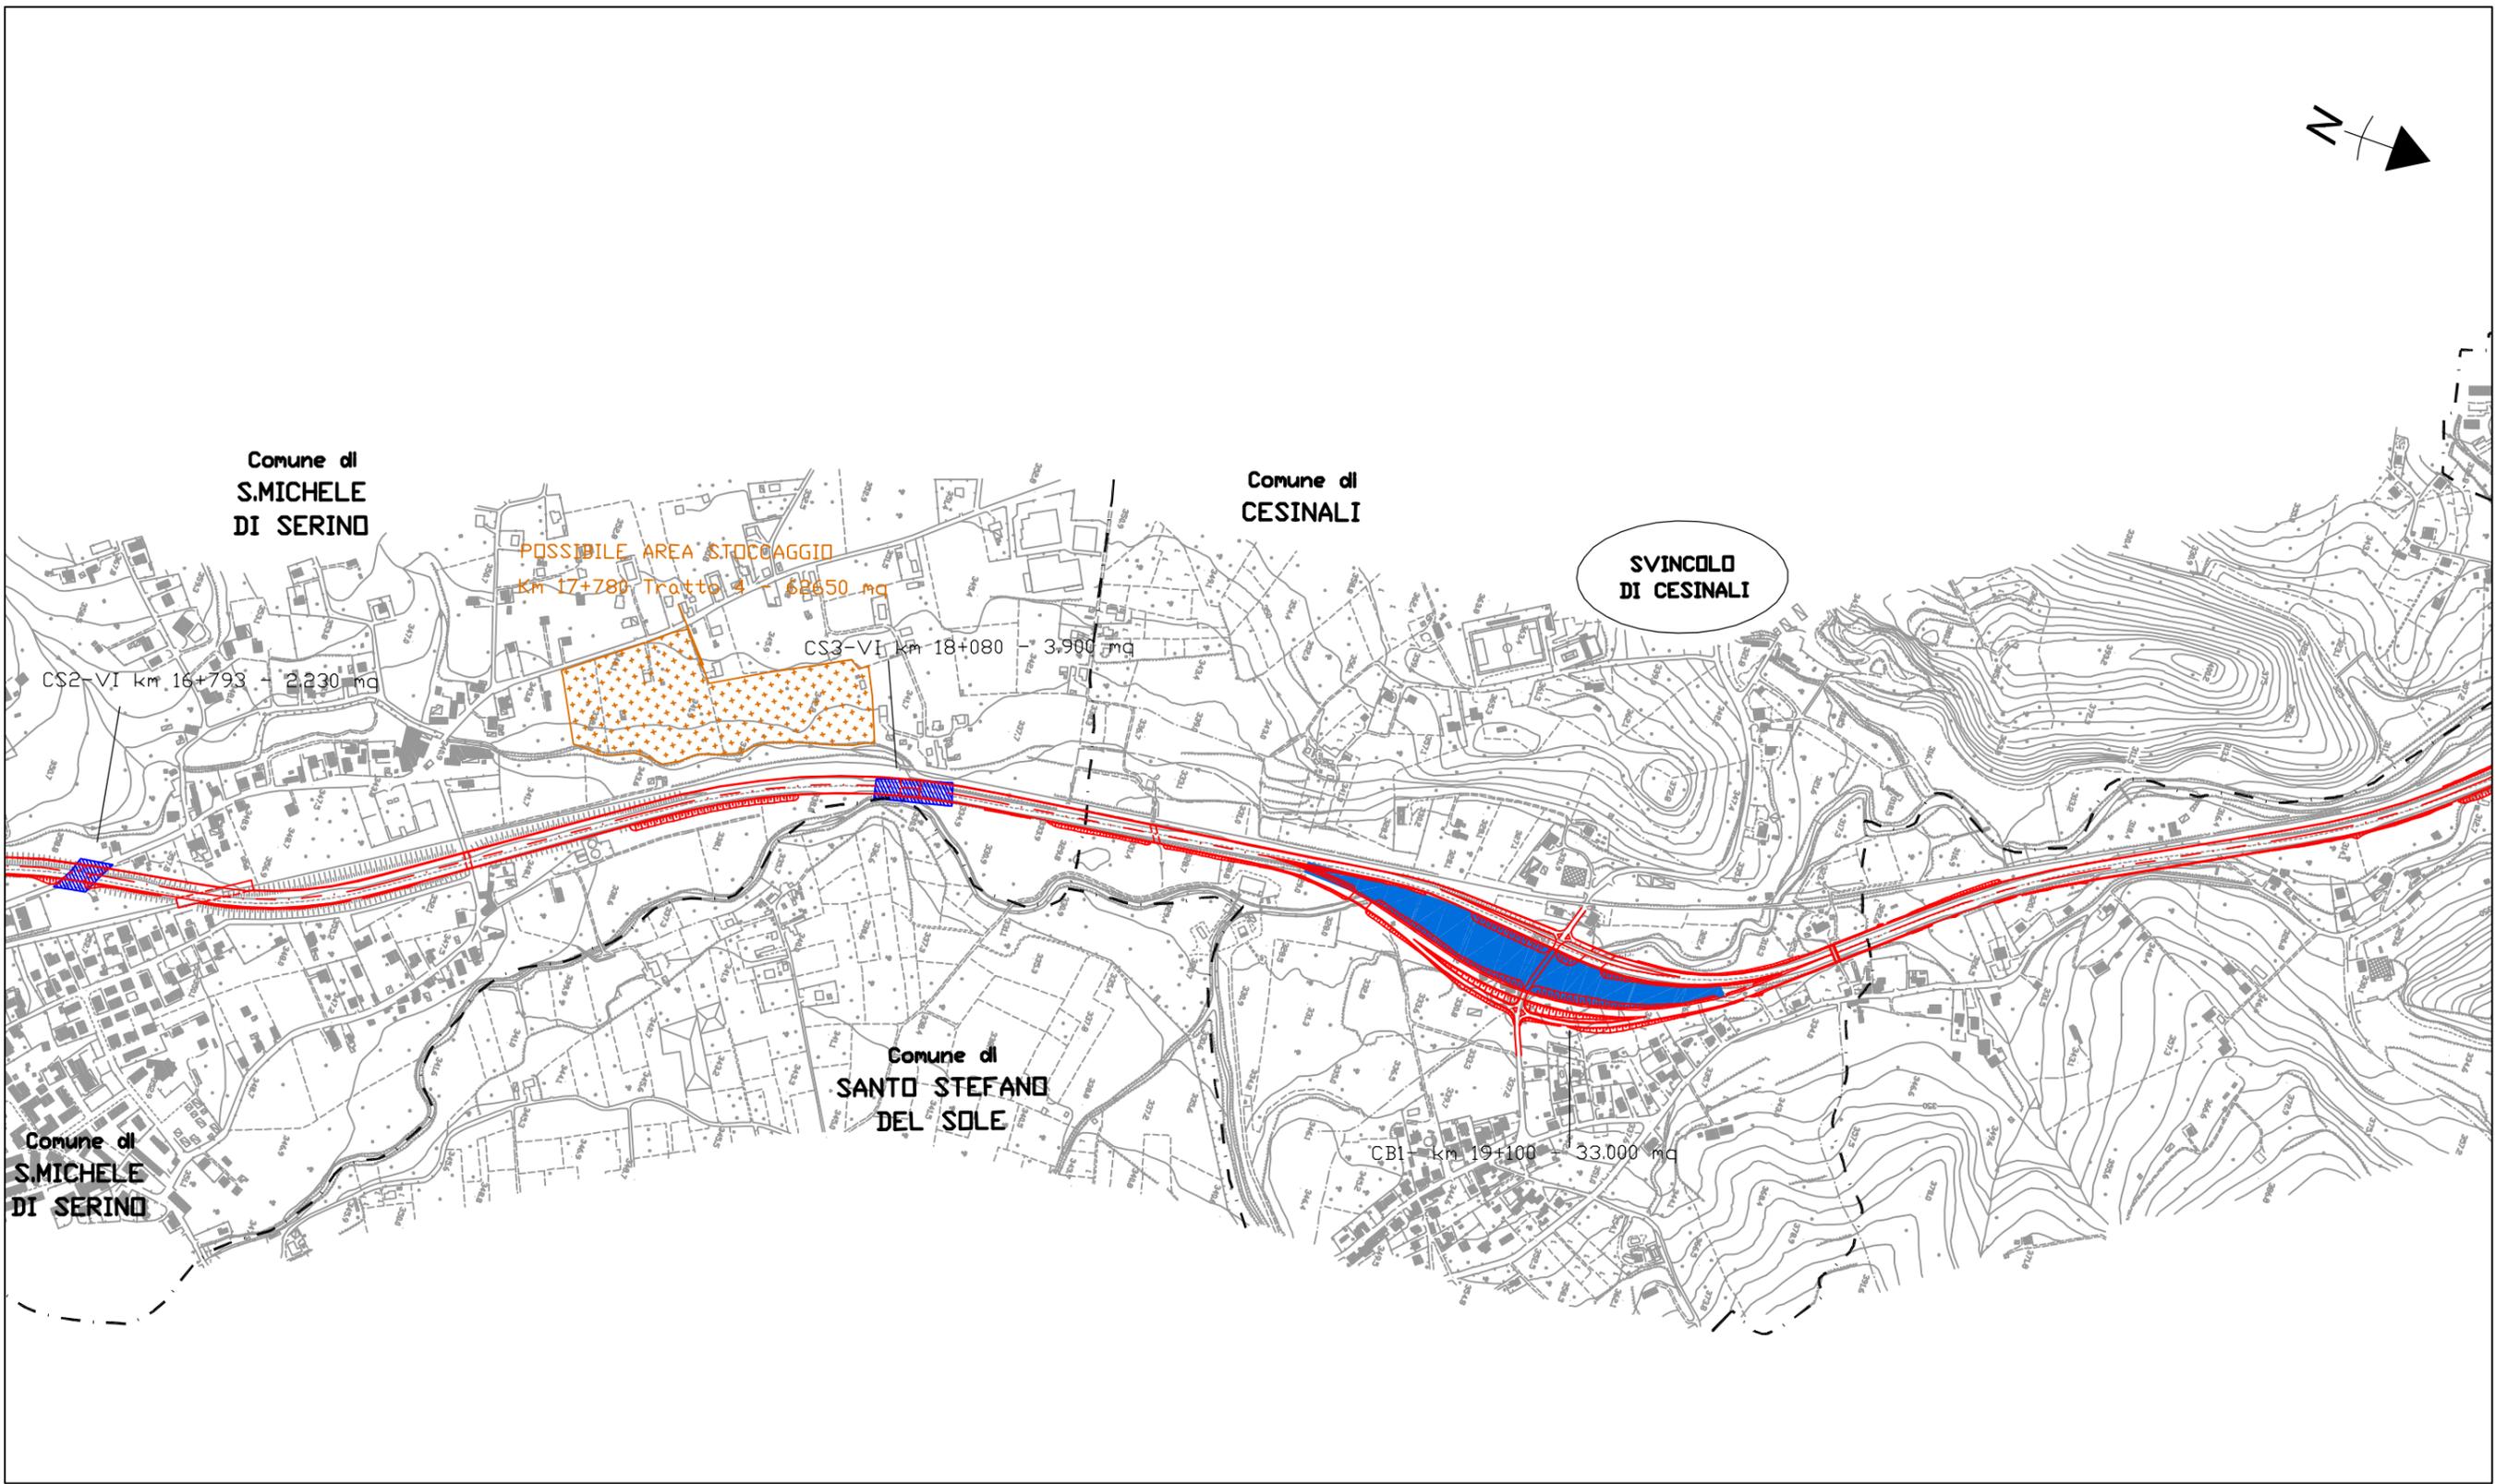

Legenda:

	Cantiere base		Cantiere satellite		Aree di stoccaggio
--	---------------	--	--------------------	--	--------------------