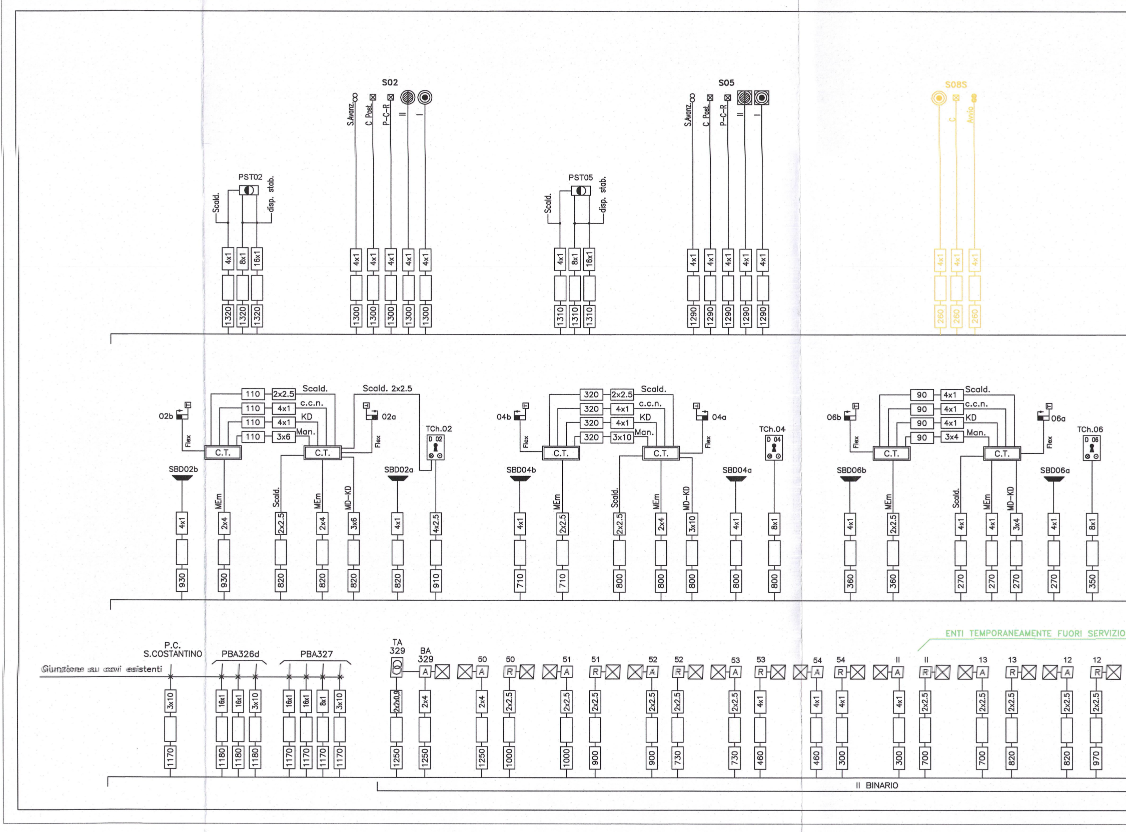
S02
S.Avanz.
C Post.
P-C-R
II
I
S05
S.Avanz.
C Post.
P-C-R
II
I
S08S
C
Avvio
PST02
Scald.
disp. stab.
PST05
Scald.
disp. stab.
4x1
8x1
16x1
1320
1300
1310
1290
260
Scald.
c.c.n.
KD
Man.
Scald. 2x2.5
110
2x2.5
4x1
3x6
320
3x10
90
3x4
C.T.
02b
02a
04b
04a
06b
06a
Flex
TCh.02
D 02
TCh.04
D 04
TCh.06
D 06
SBD02b
SBD02a
SBD04b
SBD04a
SBD06b
SBD06a
MEm
MD-KD
2x4
2x2.5
4x2.5
930
820
910
710
800
360
270
350
ENTI TEMPORANEAMENTE FUORI SERVIZIO
P.C.
S.COSTANTINO
Giunzione su cavi esistenti
PBA326d
PBA327
TA
329
BA
329
A
R
50
51
52
53
54
II
13
12
3x10
16x1
2x2x0.9
1170
1180
1250
1000
900
730
460
300
700
970
II BINARIO

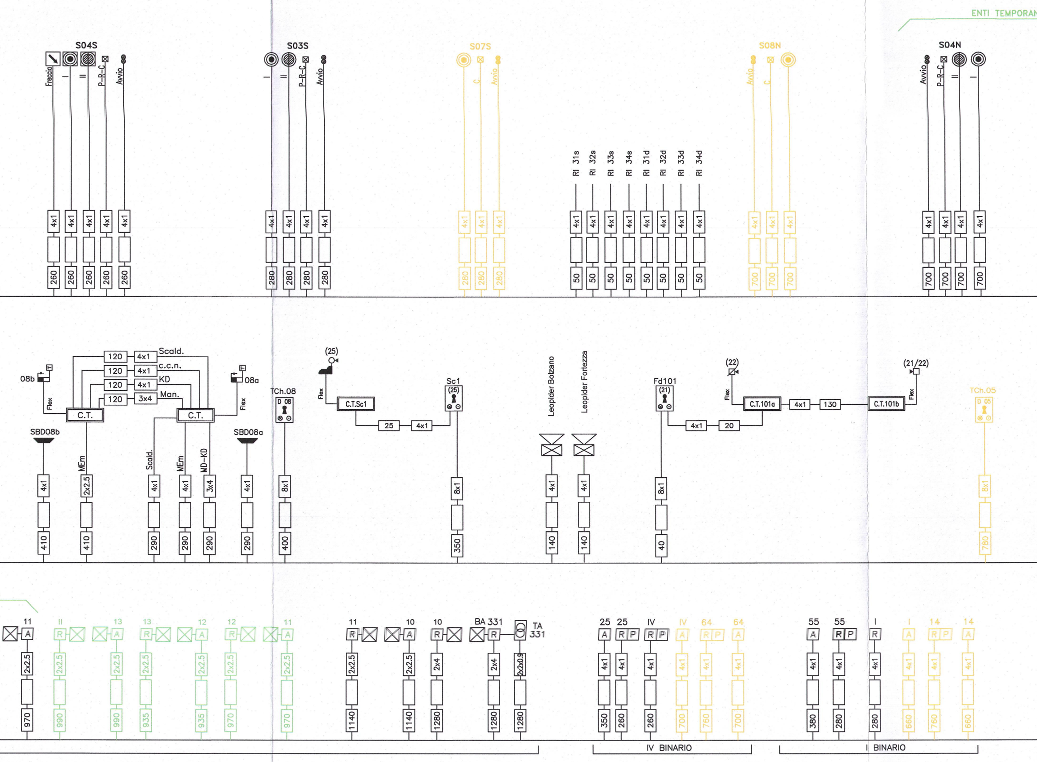

ENTI TEMPORAN
S04S
Freccia
I
II
P-R-C
Avvio
4x1 4x1 4x1 4x1 4x1
260 260 260 260 260
S03S
I
II
P-R-C
Avvio
4x1 4x1 4x1 4x1
280 280 280 280
S07S
C
Avvio
4x1 4x1 4x1
280 280 280
RI 31s
RI 32s
RI 33s
RI 34s
RI 31d
RI 32d
RI 33d
RI 34d
4x1 4x1 4x1 4x1 4x1 4x1 4x1 4x1
50 50 50 50 50 50 50 50
S08N
Avvio
C
4x1 4x1 4x1
700 700 700
S04N
Avvio
P-R-C
II
I
4x1 4x1 4x1 4x1
700 700 700 700
08b
Flex
120
4x1
Scald.
120
4x1
c.c.n.
120
4x1
KD
120
3x4
Man.
C.T.
C.T.
08a
Flex
SBD08b
MEm
Scald.
MEm
MD-KD
SBD08a
4x1 2x2.5 4x1 4x1 3x4 4x1
410 410 290 290 290 290
TCh.08
D 08
8x1
400
(25)
Flex
C.T.Sc1
25
4x1
Sc1
(25)
8x1
350
Leoplder Bolzano
Leoplder Fortezza
4x1 4x1
140 140
Fd101
(21)
4x1
20
8x1
40
(22)
Flex
C.T.101a
4x1
130
C.T.101b
(21/22)
Flex
TCh.05
D 05
8x1
780
11
A
2x2.5
970
II
R
2x2.5
990
13
A
2x2.5
990
13
R
2x2.5
935
12
A
2x2.5
935
12
R
2x2.5
970
11
A
2x2.5
970
11
R
2x2.5
1140
10
A
2x2.5
1140
10
R
2x4
1280
BA 331
R
2x4
1280
TA
331
2x2x0.9
1280
25
A
4x1
350
25
R P
4x1
260
IV
R P
4x1
260
IV
A
4x1
700
64
R P
4x1
760
64
A
4x1
700
IV BINARIO
55
A
4x1
380
55
R P
4x1
280
I
R
4x1
280
I
A
4x1
660
14
R P
4x1
760
14
A
4x1
660
I BINARIO

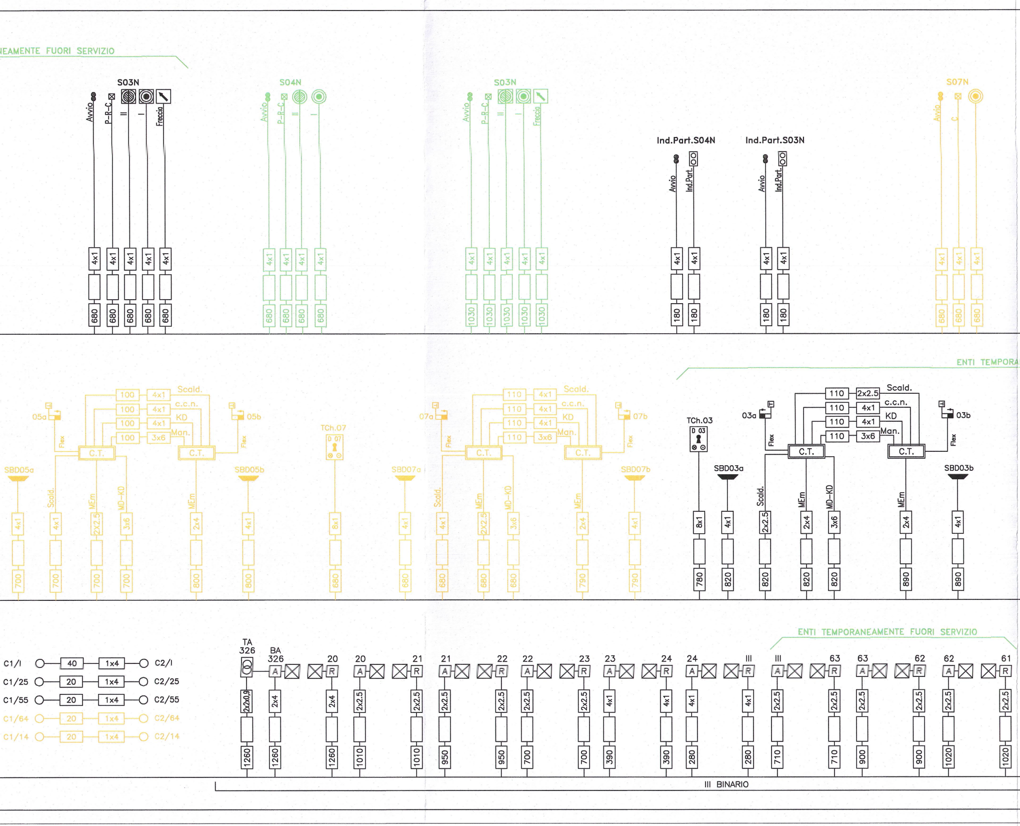

NEAMENTE FUORI SERVIZIO
S03N
Avvio
P-R-C
=
–
Freccia
4x1
680
S04N
S03N
1030
Ind.Part.S04N
Ind.Part.S03N
Ind.Part.
180
S07N
C
ENTI TEMPORA
Scald.
c.c.n.
KD
Man.
100
110
4x1
3x6
2x2.5
C.T.
05a
05b
07a
07b
03a
03b
Flex
SBD05a
SBD05b
SBD07a
SBD07b
SBD03a
SBD03b
TCh.07
D 07
TCh.03
D 03
MEm
MD-KD
2x4
8x1
700
800
680
790
780
820
890
C1/I
C1/25
C1/55
C1/64
C1/14
40
20
1x4
C2/I
C2/25
C2/55
C2/64
C2/14
TA
326
BA
326
A
R
20
21
22
23
24
III
63
62
61
2x2x0,9
1260
1010
950
700
390
280
710
900
1020
ENTI TEMPORANEAMENTE FUORI SERVIZIO
III BINARIO

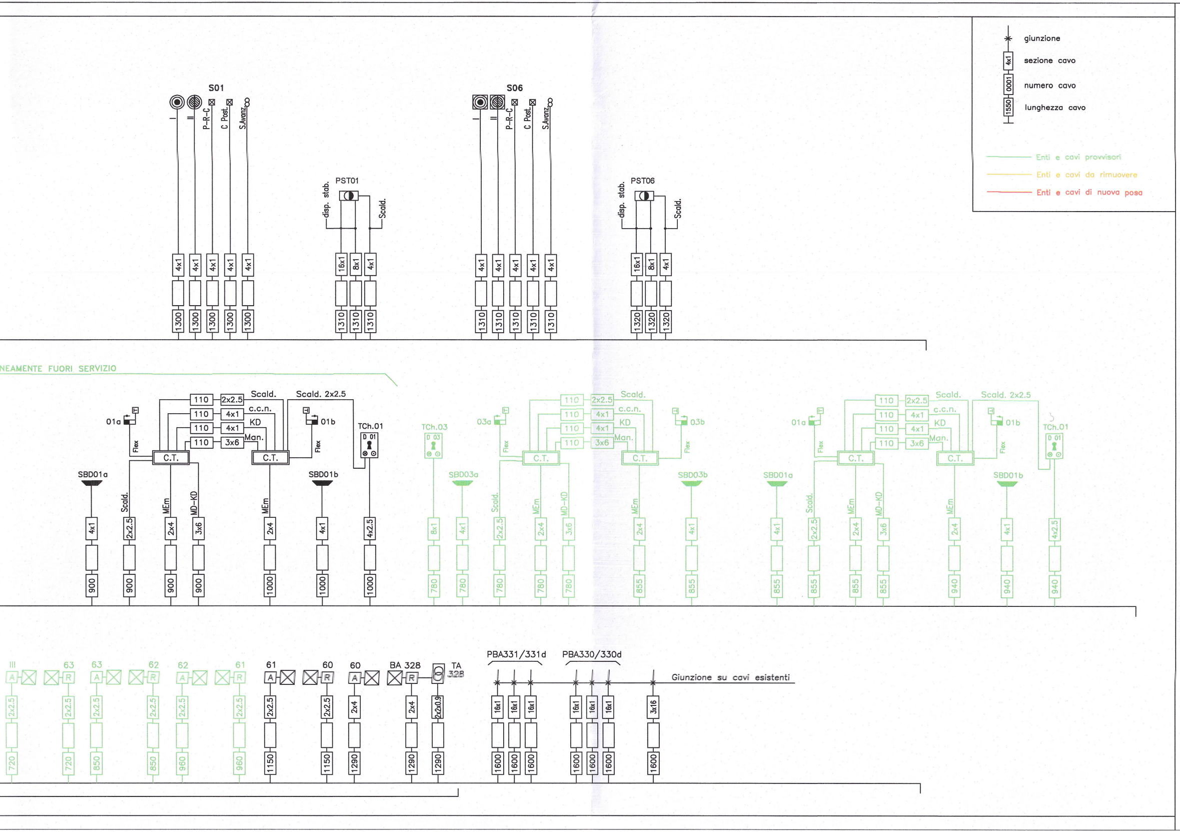
giunzione
sezione cavo
numero cavo
lunghezza cavo
4x1
0001
1550
Enti e cavi provvisori
Enti e cavi da rimuovere
Enti e cavi di nuova posa
S01
S06
I
II
P-R-C
C Post.
S.Avanz.
PST01
PST06
disp. stab.
Scald.
16x1
8x1
4x1
1300
1310
1320
NEAMENTE FUORI SERVIZIO
110
2x2.5
3x6
2x4
4x2.5
c.c.n.
KD
Man.
Scald. 2x2.5
C.T.
01a
01b
03a
03b
Flex
TCh.01
TCh.03
D 01
D 03
SBD01a
SBD01b
SBD03a
SBD03b
MEm
MD-KD
900
1000
780
855
940
III
63
62
61
60
A
R
BA 328
TA 328
2x2x0.9
720
850
960
1150
1290
PBA331/331d
PBA330/330d
Giunzione su cavi esistenti
16x1
3x16
1600

COMMITTENTE:

RFI
RETE FERROVIARIA ITALIANA
GRUPPO FERROVIE DELLO STATO ITALIANE

PROGETTAZIONE:

ITALFERR
GRUPPO FERROVIE DELLO STATO ITALIANE

INFRASTRUTTURE FERROVIARIE STRATEGICHE DEFINITE DALLA LEGGE OBIETTIVO N. 443/01 e s.m.i

Progetto cofinanziato
dalla Unione Europea

CUP: J94F04000020001

U.O. SISTEMI TECNOLOGICI DI SICUREZZA E TELECOMUNICAZIONI

PROGETTO DEFINITIVO

ASSE FERROVIARIO MONACO - VERONA

ACCESSO SUD ALLA GALLERIA DI BASE DEL BRENNERO
QUADRUPLICAMENTO DELLA LINEA FORTEZZA - VERONA

LOTTO 1: FORTEZZA - PONTE GARDENA

ACC PONTE GARDENA

PIANO CAVI IS - FASE 1

SCALA :

--

COMMESSA	LOTTO	FASE	ENTE	TIPO DOC.	OPERA/DISCIPLINA	PROGR.	REV.
IBL1	10	D	67	PX	IS1005	010	A

Revis.	Descrizione	Redatto	Data	Verificato	Data	Approvato	Data	Autorizzato / Data
A	Emissione Definitiva per CDS	S.Verde	03.2013	S.Buccheri	03.2013	C.Mazzocchi	03.2013	S. Albanesi 03.2013

ORDINE DEGLI INGEGNERI DELLA PROVINCIA DI MILANO
DOTT. ING.
ALBANESI STEFANIA
Sez. A Settori:
a) civile e ambientale
b) industriale
c) dell'informazione
n° A 25939

Stampato dal Service
di plottaggio ITALFERR S.p.A.
ALBA s.r.l.

File: 30-IBL1.10.D.67.PX.IS.10.0.5.010.A - PCAVI IS F1.DWG

n. Elab.: