




RACCORDO AUTOSTRADE SALERNO - AVELLINO
TRATTI 1°-2°-3°-4°

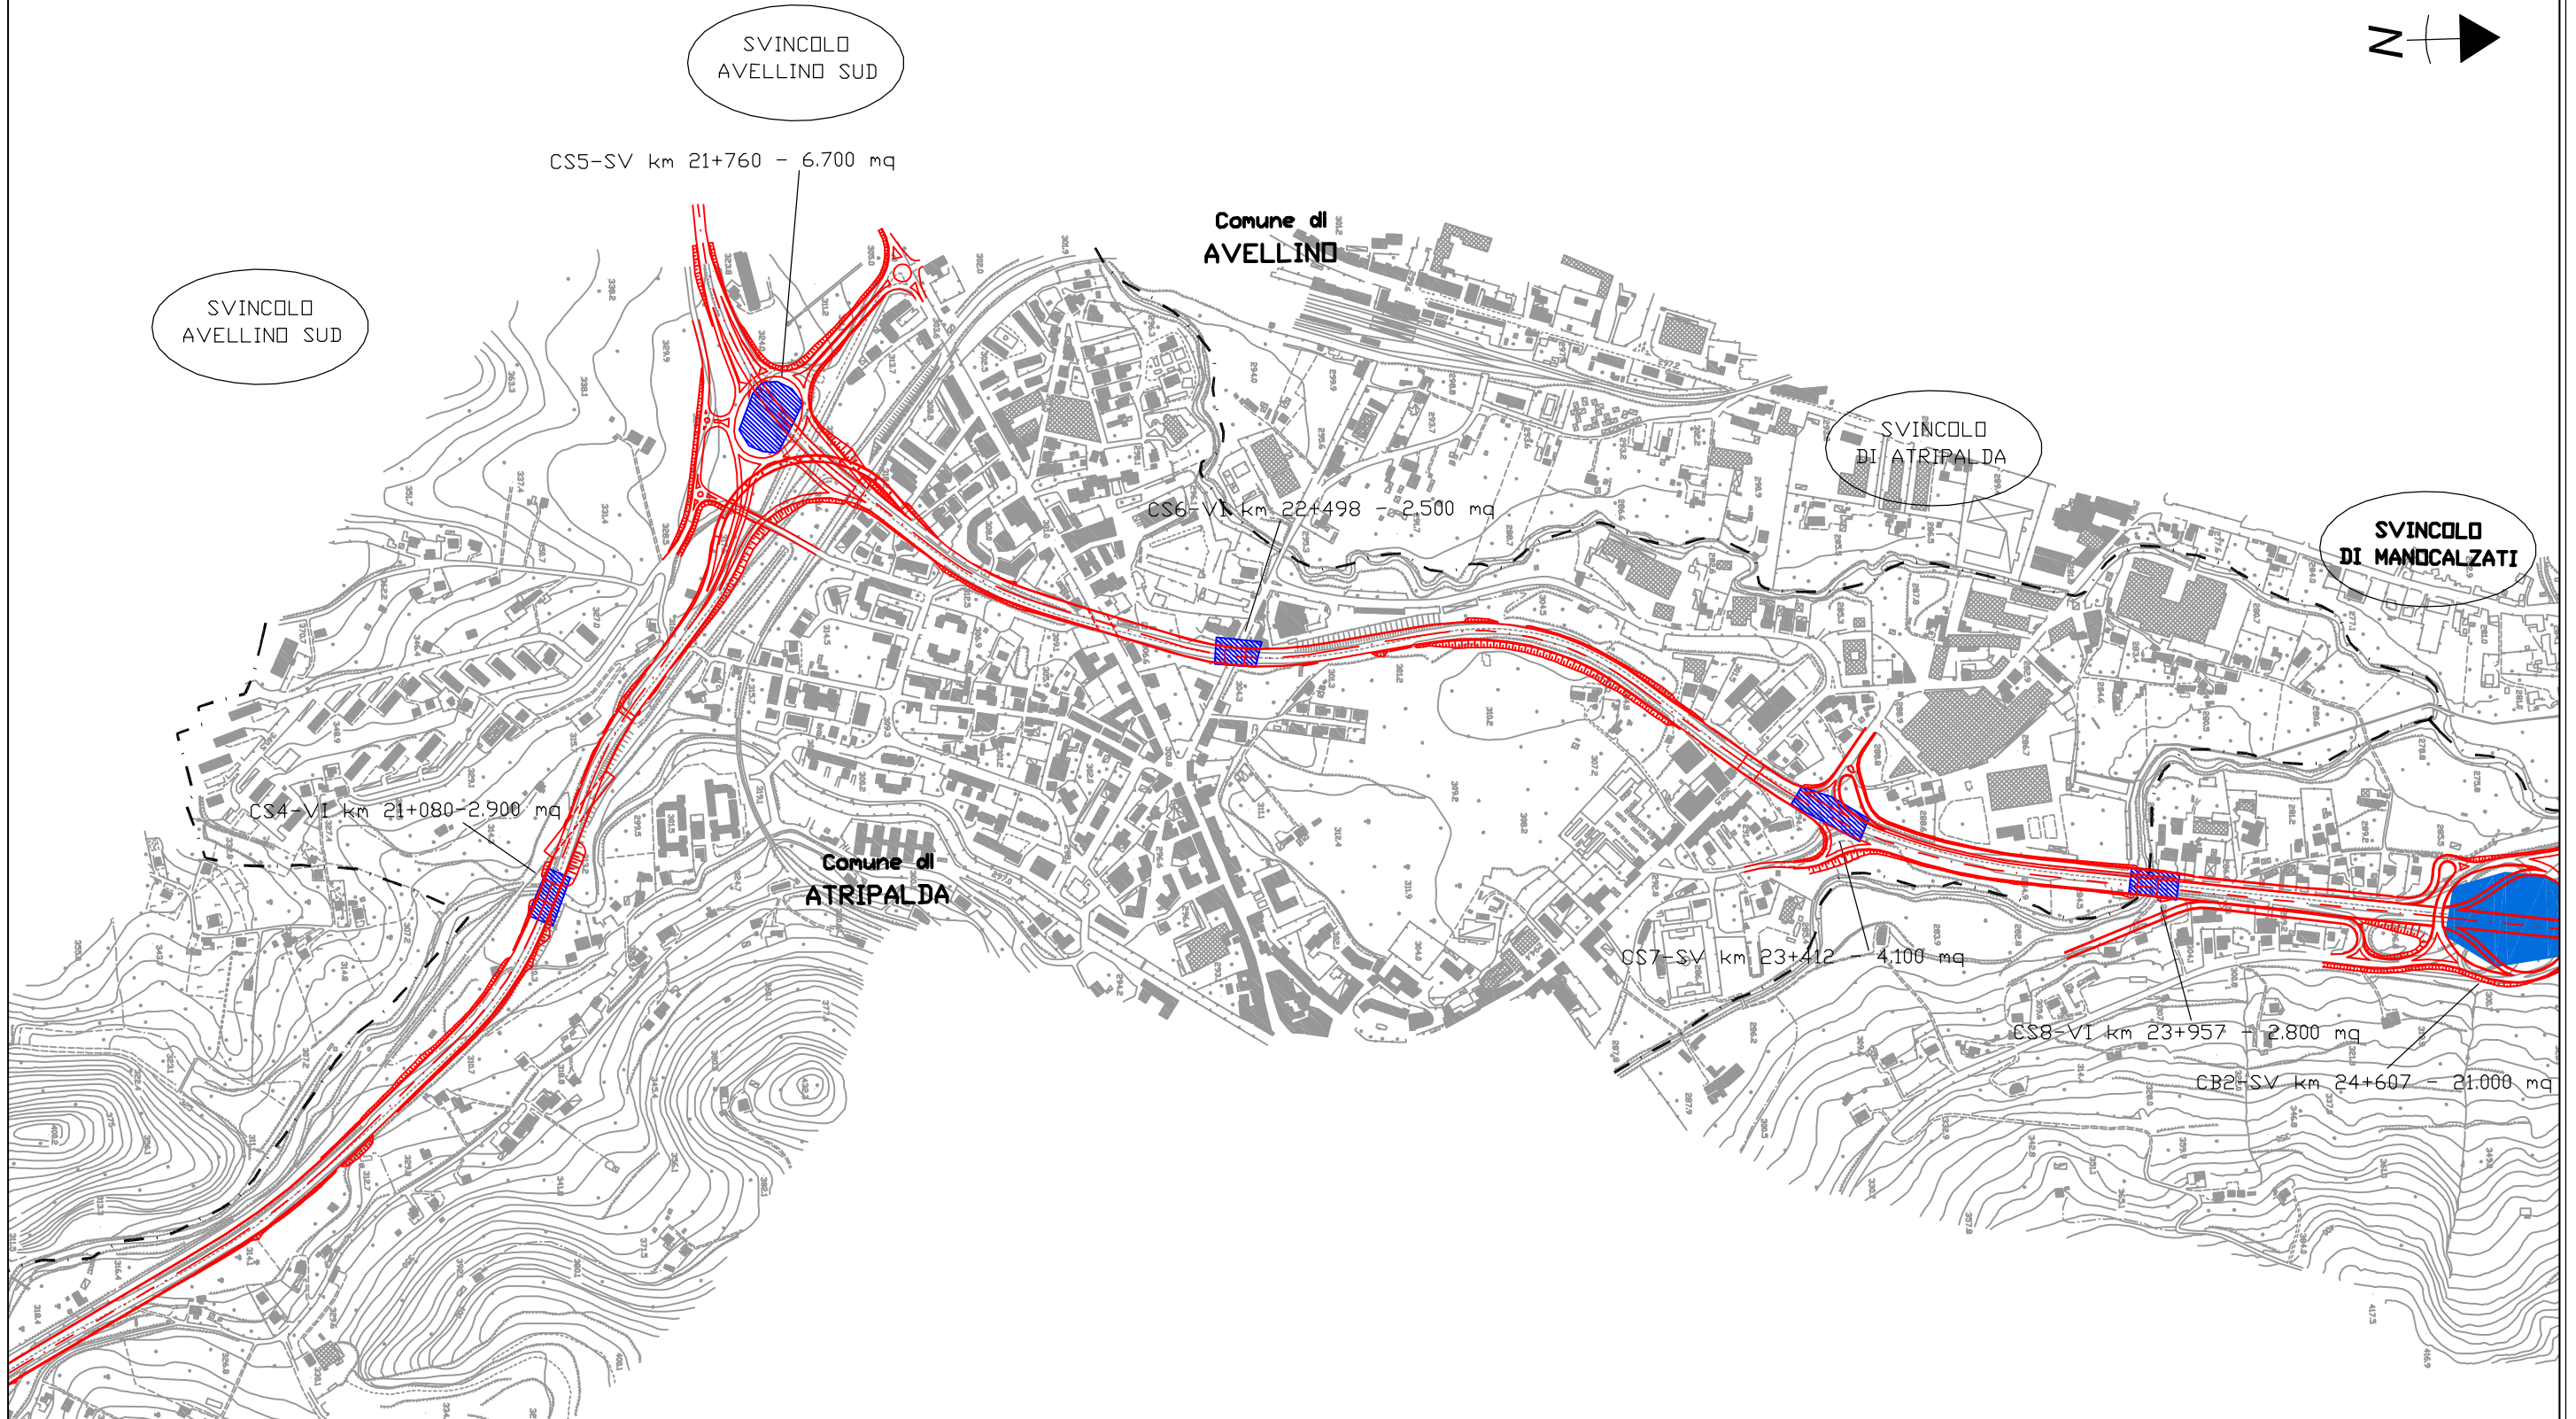


Legenda:

Cantiere base



Cantiere satellite

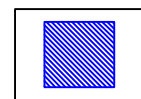

Aree di stoccaggio

