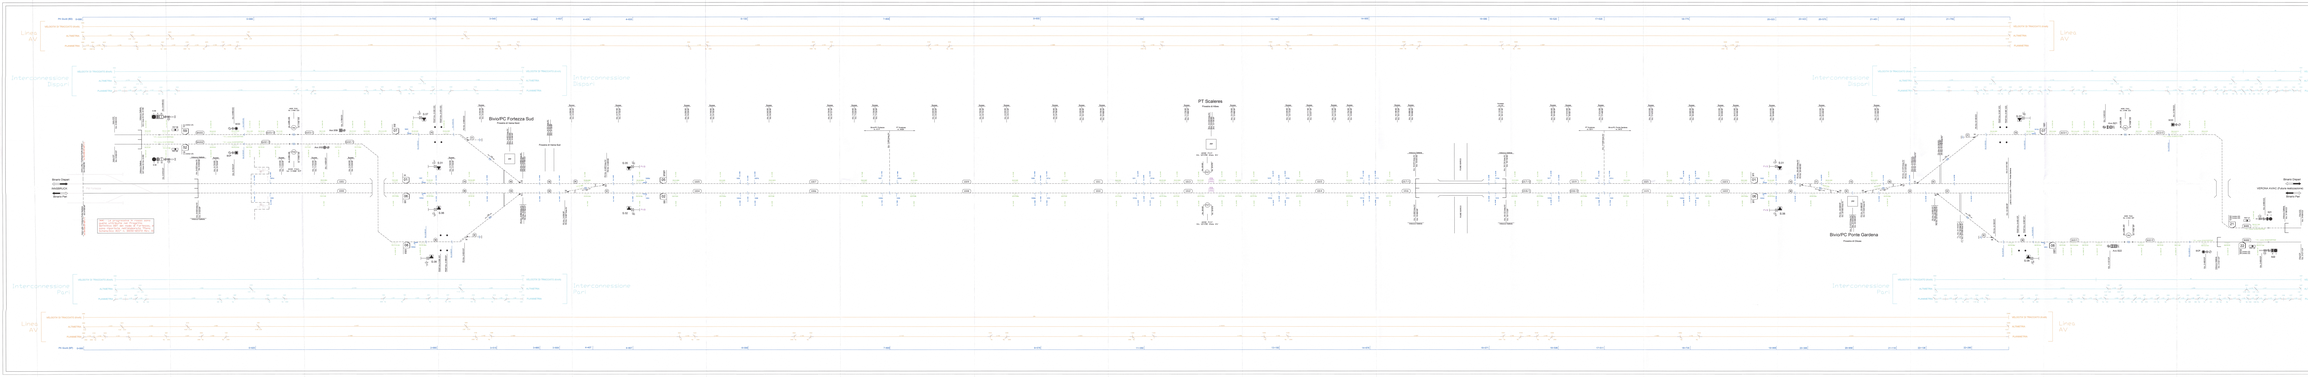
Linea AV
Linea AC
Interconnessione Dispari
Interconnessione Pari
Binario Dispari
Binario Pari
BivioPC Fortezza Sud
Posizione di deviata Nord
Posizione di deviata Sud
PT Scalerea
Posizione di deviata
BivioPC Porta Gardena
Posizione di deviata
Binario Dispari
Binario Pari
VERSIONE AGANO 20 ALLA VERSIONE
Binario Pari
Binario Dispari
Binario Pari
Binario Dispari
Binario Pari
Binario Dispari