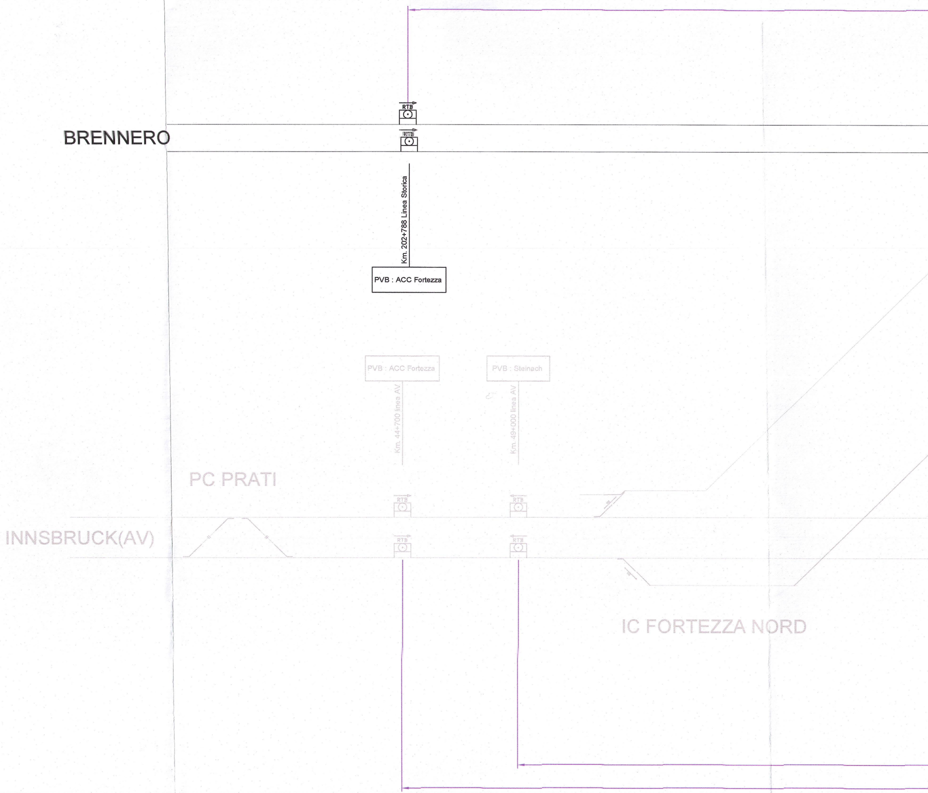
BRENNERO
RTB
RTB
Km. 202+788 Linea Storica
PVB : ACC Fortezza
PVB : ACC Fortezza
PVB : Steinach
Km. 44+700 linea AV
Km. 49+000 linea AV
PC PRATI
RTB
RTB
RTB
RTB
INNSBRUCK(AV)
IC FORTEZZA NORD

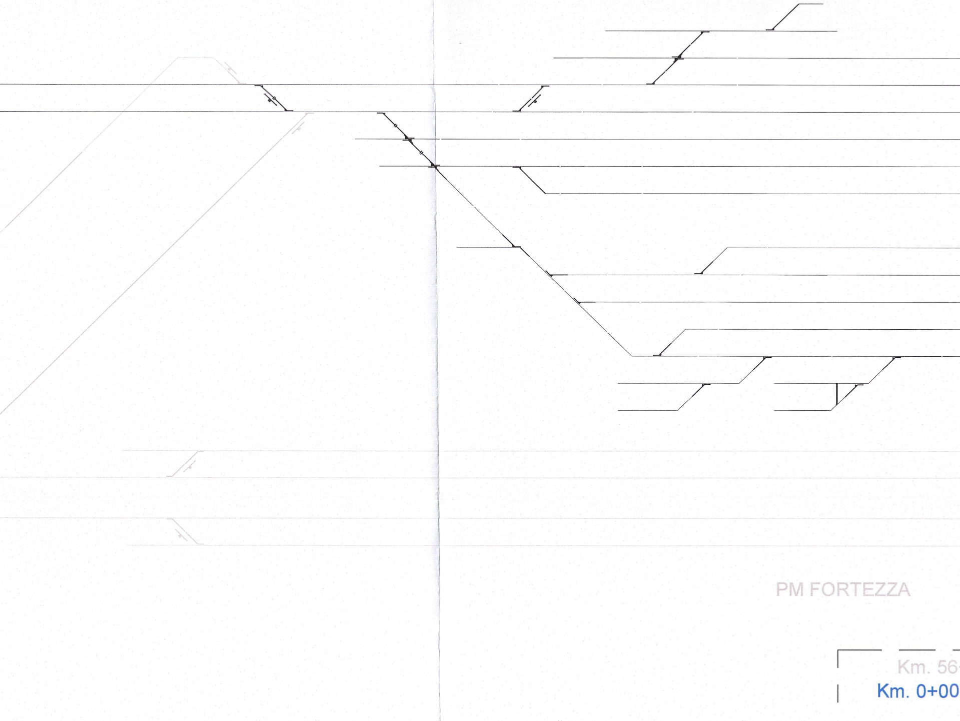
PM FORTEZZA
Km. 56
Km. 0+00

ACC FORTEZZA

Asse FV 198+540 Linea Storica

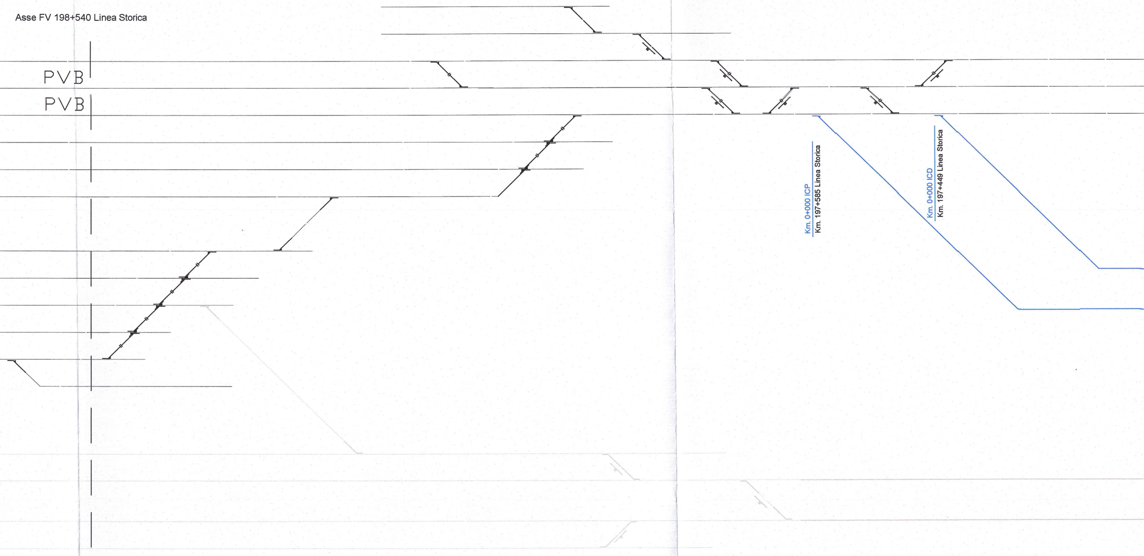
PVB
PVB
Km. 0+000 ICP
Km. 197+585 Linea Storica
Km. 0+000 ICD
Km. 197+449 Linea Storica

+646 linea AV progetto BBT

0 linea AV progetto ITALFERR

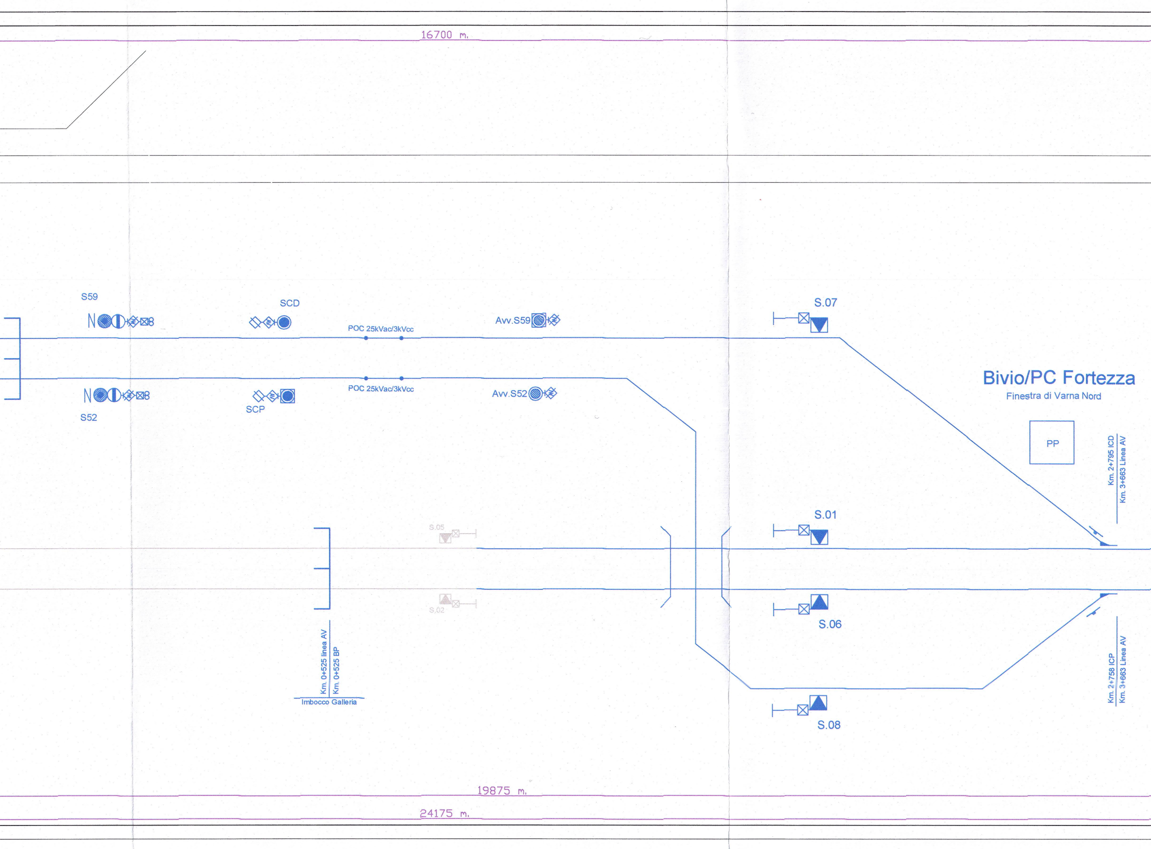
16700 m.
S59
SCD
POC 25kVac/3kVcc
Avv.S59
S.07
POC 25kVac/3kVcc
Avv.S52
S52
SCP
Bivio/PC Fortezza
Finestra di Varna Nord
PP
Km. 2+795 ICD
Km. 3+663 Linea AV
S.05
S.01
S.02
S.06
Km. 0+525 linea AV
Km. 0+525 BP
Imbocco Galleria
S.08
Km. 2+758 ICP
Km. 3+663 Linea AV
19875 m.
24175 m.

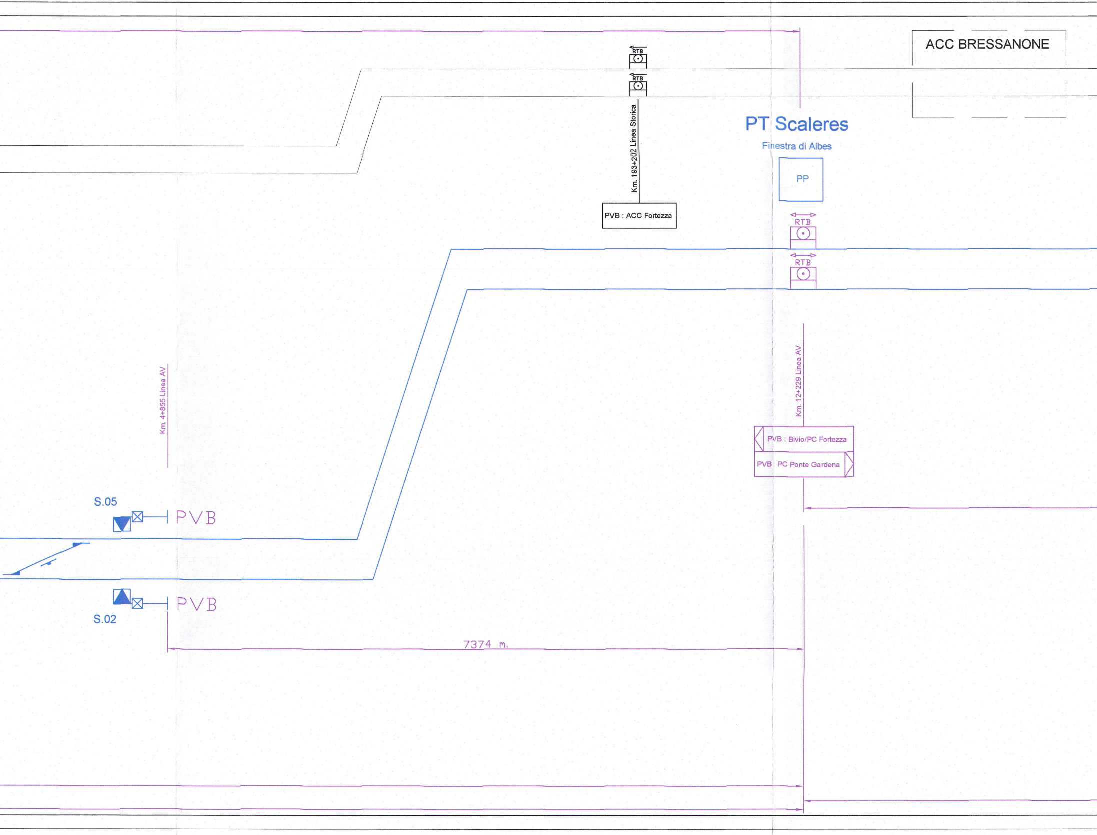
ACC BRESSANONE
RTB
RTB
Km. 193+202 Linea Storica
PVB : ACC Fortezza
PT Scaleres
Finestra di Albes
PP
RTB
RTB
Km. 4+855 Linea AV
Km. 12+229 Linea AV
PVB : Bivio/PC Fortezza
PVB PC Ponte Gardena
S.05
PVB
PVB
S.02
7374 m.

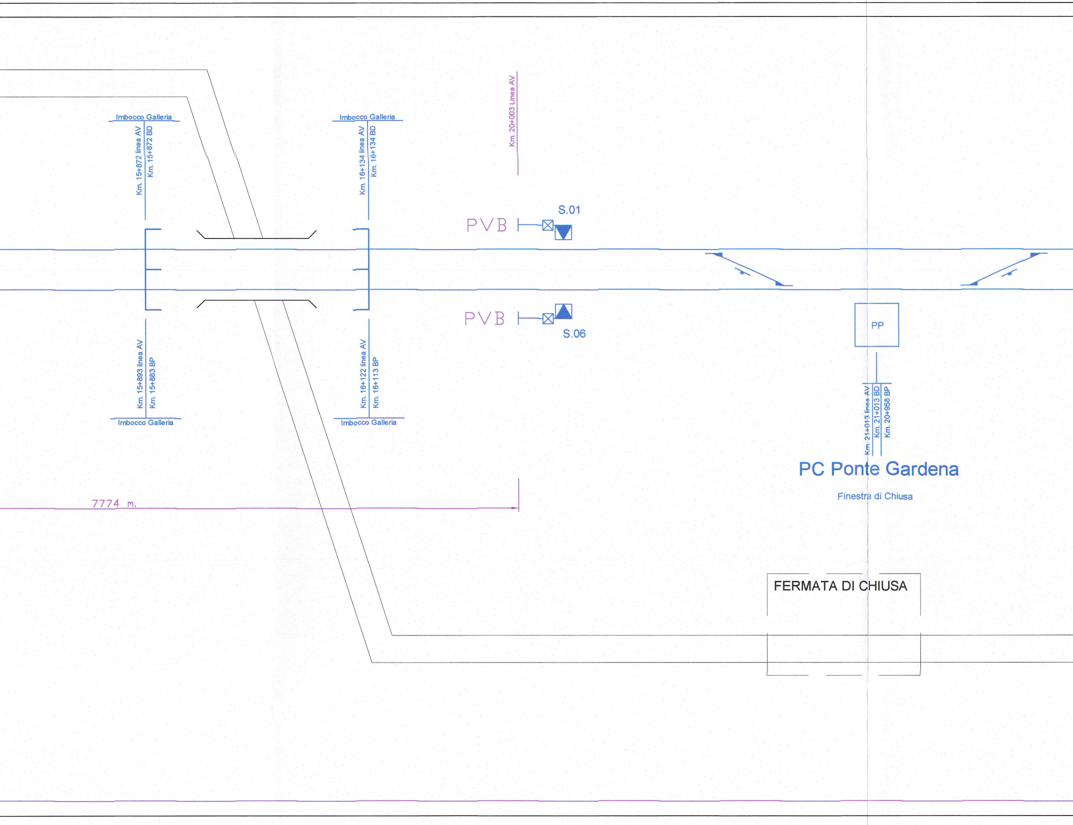
Imbocco Galleria
Km. 15+872 linea AV
Km. 15+872 BD
Imbocco Galleria
Km. 16+134 linea AV
Km. 16+134 BD
Km. 20+003 Linea AV
S.01
PVB
PVB
S.06
PP
Km. 15+893 linea AV
Km. 15+883 BP
Imbocco Galleria
Km. 16+122 linea AV
Km. 16+113 BP
Imbocco Galleria
Km. 21+013 linea AV
Km. 21+013 BD
Km. 20+958 BP
PC Ponte Gardena
Finestra di Chiusa
7774 m.
FERMATA DI CHIUSA

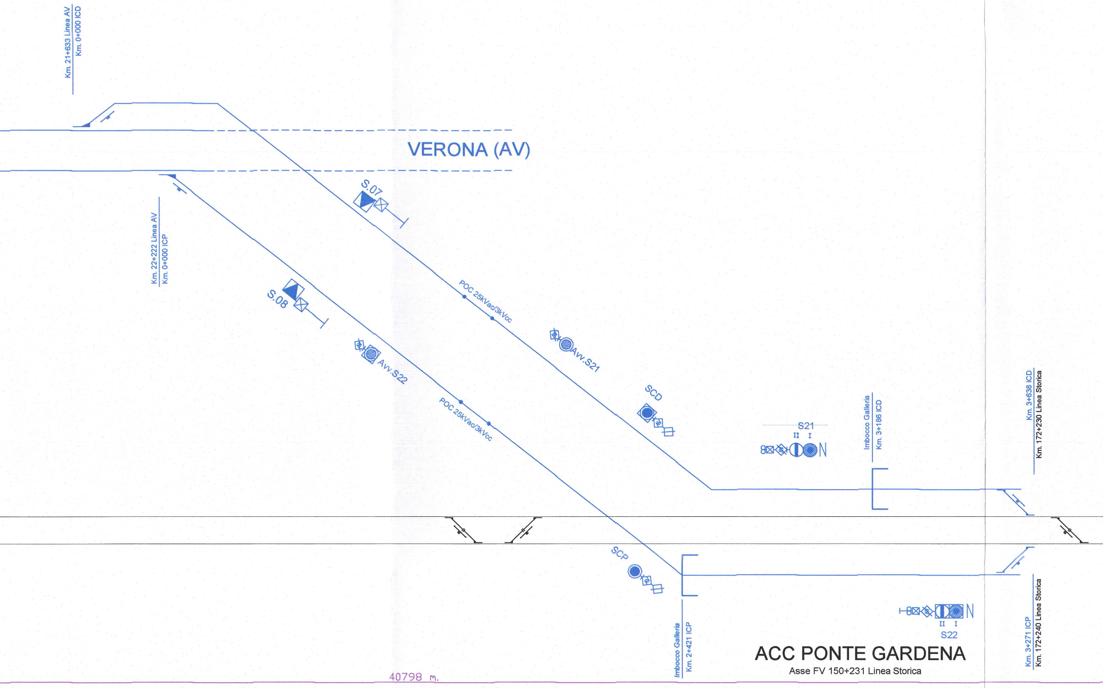
Km. 21+633 Linea AV
Km. 0+000 ICD
VERONA (AV)
S.07
Km. 22+222 Linea AV
Km. 0+000 ICP
S.08
POC 25kVac/3kVcc
Avv.S21
Avv.S22
POC 25kVac/3kVcc
SCD
S21
II I
N
Imbocco Galleria
Km. 3+186 ICD
Km. 3+638 ICD
Km. 172+230 Linea Storica
SCP
N
II I
S22
Imbocco Galleria
Km. 2+421 ICP
Km. 3+271 ICP
Km. 172+240 Linea Storica
40798 m.

ACC PONTE GARDENA

Asse FV 150+231 Linea Storica

LEGENDA

—	Linea AV appartenente a progetto ITALFERR
—	Linea AV appartenente a progetto BBT
—	Linea Storica
—	RTB di nuova posa
RTB	Rilevatore Temperatura Boccole Monodirezionale
RTB	Rilevatore Temperatura Boccole Bidirezionale
PVB	Punto di Verifica Boccole

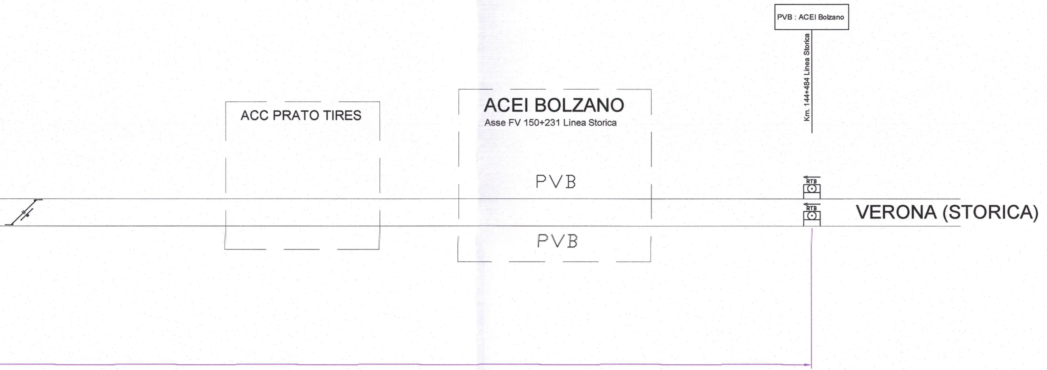
PVB : ACEI Bolzano
Km. 144+484 Linea Storica
ACC PRATO TIRES
ACEI BOLZANO
Asse FV 150+231 Linea Storica
PVB
PVB
RTB
RTB
VERONA (STORICA)

COMMITTENTE:

RFI
RETE FERROVIARIA ITALIANA
GRUPPO FERROVIE DELLO STATO ITALIANE

PROGETTAZIONE:

ITALFERR
GRUPPO FERROVIE DELLO STATO ITALIANE

INFRASTRUTTURE FERROVIARIE STRATEGICHE DEFINITE DALLA LEGGE OBIETTIVO N. 443/01 e s.m.i

Progetto cofinanziato
dalla Unione Europea

CUP: J94F04000020001

U.O. SISTEMI TECNOLOGICI DI SICUREZZA E TELECOMUNICAZIONI

PROGETTO DEFINITIVO

ASSE FERROVIARIO MONACO - VERONA

ACCESSO SUD ALLA GALLERIA DI BASE DEL BRENNERO QUADRUPLICAMENTO DELLA LINEA FORTEZZA - VERONA

LOTTO 1: FORTEZZA - PONTE GARDENA

ELABORATI DI LINEA

PIANO DISPOSIZIONE APPARECCHIATURE RTB

SCALA :
-

COMMESSA	LOTTO	FASE	ENTE	TIPO DOC.	OPERA/DISCIPLINA	PROGR.	REV.
IBL1	10	D	67	PX	IS1105	006	A

Revis.	Descrizione	Redatto	Data	Verificato	Data	Approvato	Data	Autorizzato / Data
A	Emissione Definitiva per CDS	S.Verde	03.2013	S.Buccheri	03.2013	C. Mazzocchi	03.2013	S. Albanesi 03.2013

ORDINE DEGLI INGEGNERI DELLA PROVINCIA DI MILANO
DOTT. ING.
ALBANESI STEFANIA
Sez. A Settori:
a) civile e ambientale
b) industriale
c) dell'informazione
n° A 25939

Stampato dal Service
di plottaggio ITALFERR S.p.A.
ALBA s.r.l.

File: 41-IBL1.10.D.67.PX.IS.11.0.5.006.A - DISPOSIZIONE RTB.DWG

n. Elab.: