



SCHEMA FUNZIONALE IMPIANTO ESTRAZIONE GAS DI SCARICO DAI MEZZI DI SOCCORSO IN SOSTA IN FINESTRA

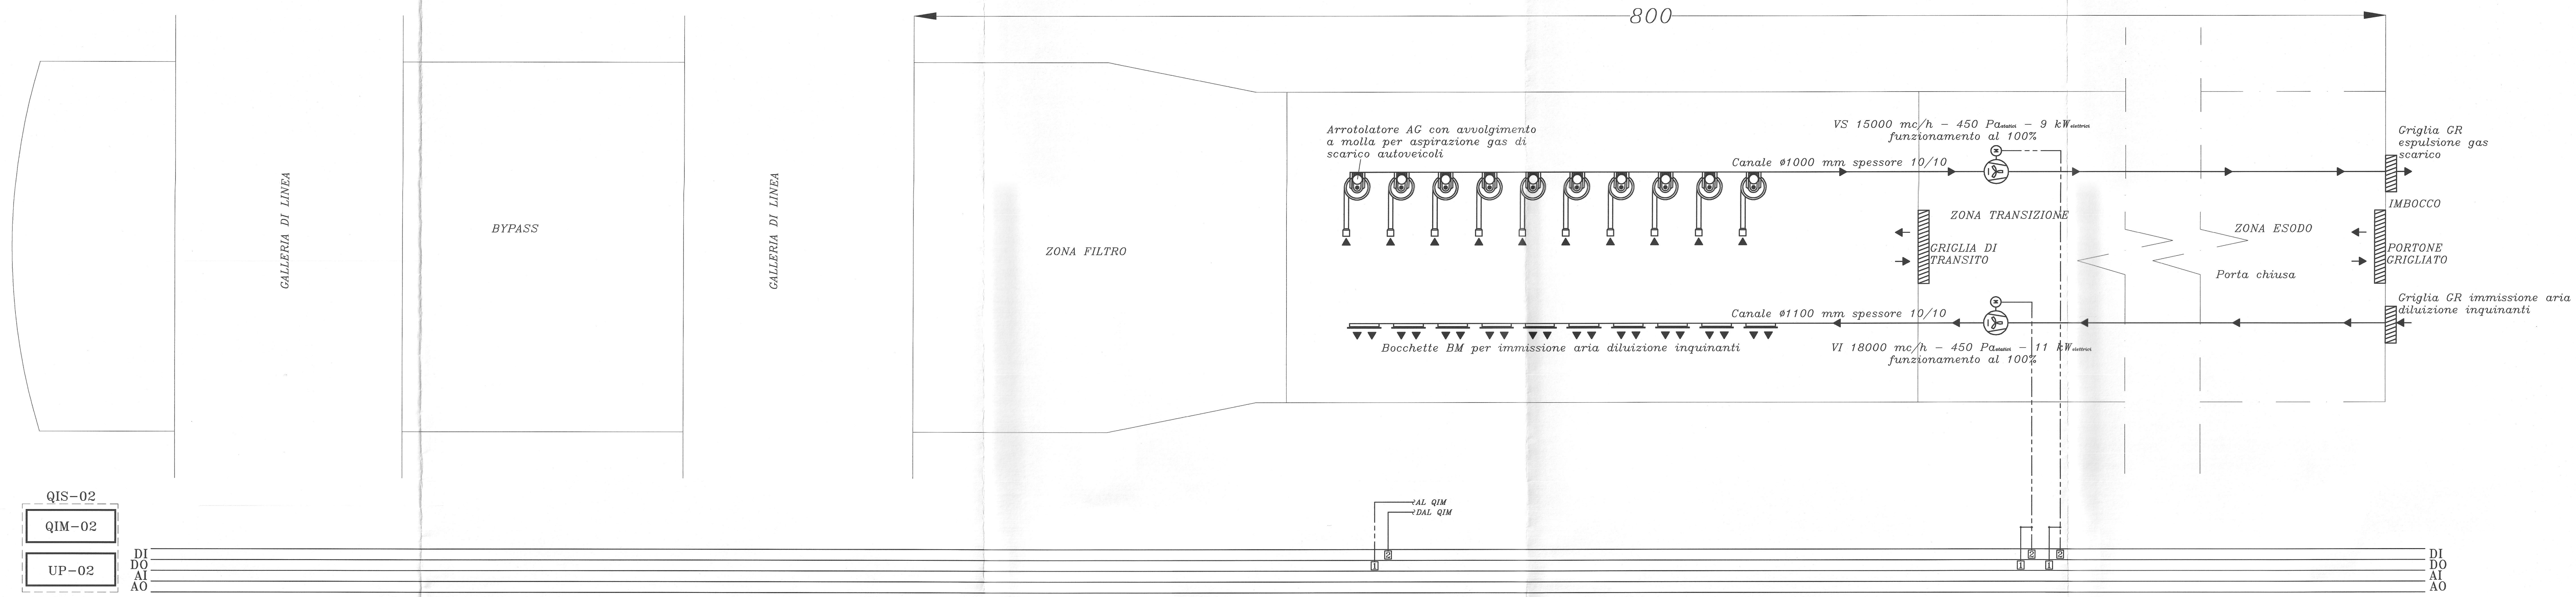

SCHEMA DI CONTROLLO VENTILATORE ASSIALE E QIM

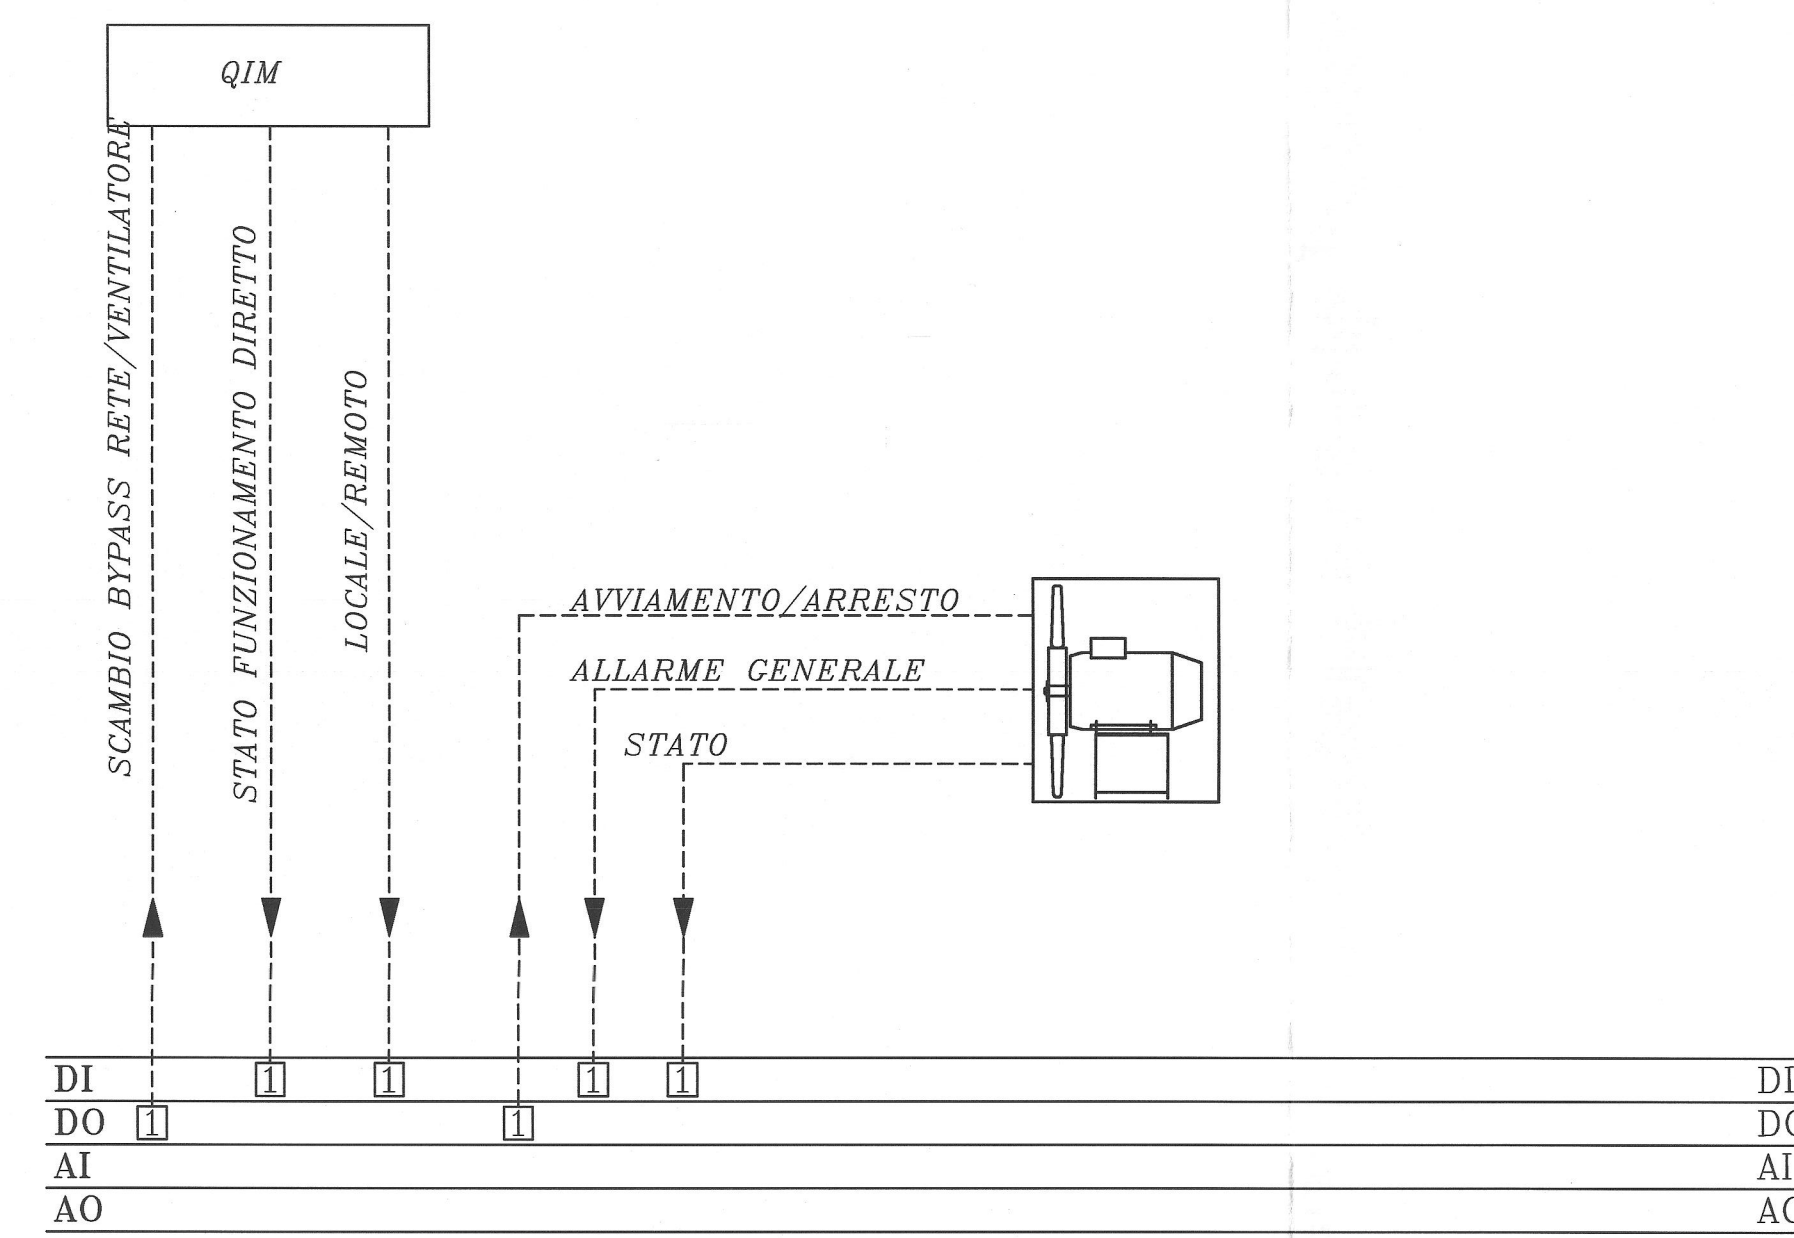

COMMITTENTE: 

PROGETTAZIONE: 

INFRASTRUTTURE FERROVIARIE STRATEGICHE DEFINITE DALLA LEGGE OBIETTIVO N. 443/01 e s.m.i

Progetto cofinanziato dalla Unione Europea CUP: J04F0400020001

U.O. IMPIANTISTICA INDUSTRIALE

PROGETTO DEFINITIVO

ASSE FERROVIARIO MONACO - VERONA

ACCESSO SUD ALLA GALLERIA DI BASE DEL BRENNERO QUADRUPPLICAMENTO DELLA LINEA FORTEZZA - VERONA

LOTTO 1: FORTEZZA - PONTE GARDENA

FINESTRA E PIAZZALE EMERGENZA ALBES

IMPIANTO ESTRAZIONE GAS DI SCARICO DEI MEZZI DI SOCCORSO IN SOSTA IN FINESTRA
Schema funzionale

SCALA: - : -

COMMESSA	LOTTO	FASE	ENTE	TIPO DOC.	OPERA/DISCIPLINA	PROGR.	REV.
IBL1	10	D	17	DX	A10401	001	A

Revis.	Descrizione	Redatto	Data	Verificato	Data	Approvato	Data	Autorizzato / Data
A	Emissione Esecutiva	V. Iannucelli	22.03.2013	R. Sacchi	22.03.2013	C. Mazzocchi	22.03.2013	A. Falaschi 22.03.2013

File: IBL1_10 D 17 DX A10401_001.A n. Elab: -