SCHEMA SEMPLIFICATO
"STAZIONE DI ALLARME E CONTROLLO A DILUVIO"

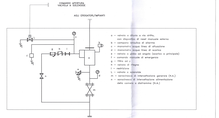

SCHEMA CONTROLLO ELETTROPOMPA E MOTOPOMPA

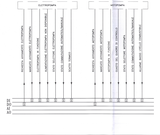

SCHEMA FUNZIONALE

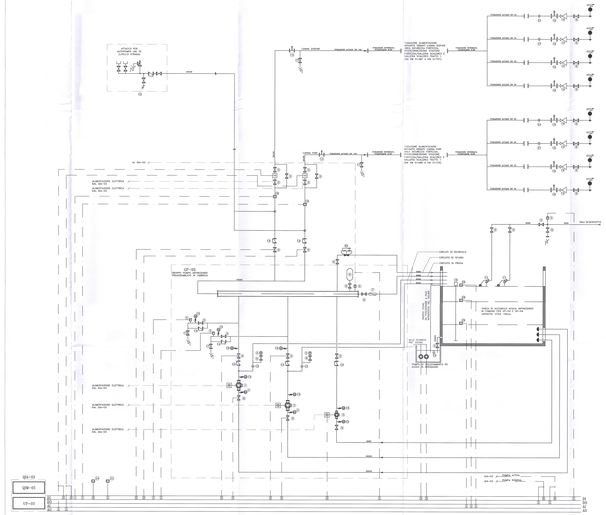

SCHEMA FUNZIONALE

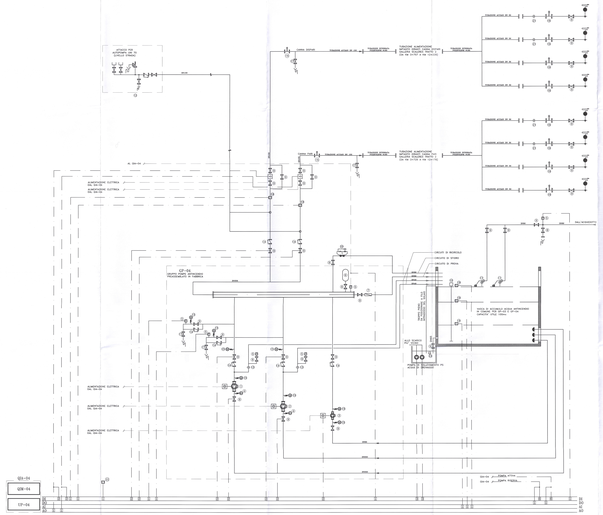

QUADRO GESTIONE POMPE
Vista a porte aperte senza pannelli

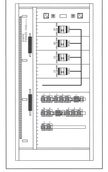

SCHEMA FUNZIONALE

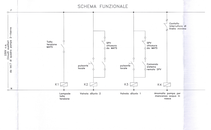

QUADRO GESTIONE POMPE
MORSETTIERA PER COLLEGAMENTO AL PLC

LEGENDA QUADRI

SIMBOLO	DESCRIZIONE
	SELEZIONE AUTOMATICO MANUTENZIONE INTERNOVALA
	SELEZIONE AUTOMATICO MANUTENZIONE
	CONSENSO ESTERNO PER AUTOMATICO
	NON SELEZIONATO PER PORTARE A CONNETTORE
	AUTOMATICO CON TRASFORMATORE IMPULSATORI PLC A CONNE
	CONTATTORE DI POTENZA
	BOTTONE SEMAFORO
	FUSIBILE
	LAMPADA SPIA
	CONTATTO DIRETTO PER AUTOMATICO
	CONTATTO QUADRO N.C.
	CONTATTO QUADRO N.A.
	PLC LOCALE

SCHEMA ELETTRICO UNIFILARE - QUADRO GESTIONE POMPE

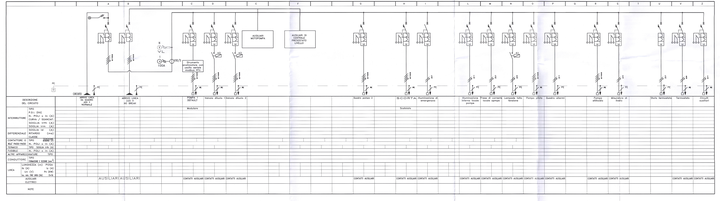

LEGENDA

1	ELETTROPOMPA DI SERVIZIO
2	MOTOPOMPA DI SOCCORSO
3	ELETTROPOMPA DI CONTROMANOMA
4	ELETTROVALVOLA
5	PRESSOSTATO
6	DIRETTO A MANOMETRO
7	VALVOLA
8	VALVOLA A SFERA AD ARGANO
9	VALVOLA A SFERA A SCARICO
10	MANICOTTO DI LEGATO
11	GIUNTO ANTIVIBRANTE
12	GIUNTO ELASTICO ANTIVIBRANTE
13	CONTRAGGI DI DILATAZIONE ACIDA
14	VALVOLA DI RITEGNO
15	MANOMETRO
16	STATO AUTOMATICO APA
17	SEMAFORO PER LA SEGNALAZIONE DELLI IMPULSI
18	SONDA DI PRESSIONE
19	VALVOLA DI SCARICO
20	VALVOLA DI SFIATO
21	CONTRAGGI TIPICO SEMAFORI
22	SEMAFORO DI SEGNALAZIONE
23	SELEZIONATORE DELLEMANOMETRO ACIDO MEDIALE
24	SEMAFORO DI SEGNALAZIONE DI ALLARME ALLAPPETTO
24-1/2	GRAFFIO DI PRAMPAGGIO AUTOMATICO
	ACCESO QUANDO IL MOTORE CHE DA COMANDO (ACCESO)
	LAMPEGGIANTE QUANDO IL CONTATTORE CHIUSO (ACCESO)
	SPENTO QUANDO IL CONTATTORE APERTO (SPENTO)
24-1/2	GRAFFIO DI PRAMPAGGIO AUTOMATICO
	ACCESO QUANDO IL MOTORE CHE DA COMANDO (ACCESO)
	LAMPEGGIANTE QUANDO IL CONTATTORE CHIUSO (ACCESO)
	SPENTO QUANDO IL CONTATTORE APERTO (SPENTO)
25	SEMAFORO DI SEGNALAZIONE ACIDO MEDIALE (ACCESO) (SPENTO)
26-1/2	GRAFFIO ELETTRICO A BRIDGE DEL GRAFFIO DI PRAMPAGGIO 24-1/2
	ALLARME ELETTRICO A BRIDGE DEL GRAFFIO DI PRAMPAGGIO 24-1/2
26-1/2	ALLARME ELETTRICO A BRIDGE DEL GRAFFIO DI PRAMPAGGIO 24-1/2 (APPA STATICAMENTE DA CONTATTO)
27	GRAFFIO A BORD 100 CM
28	STAZIONE DI ALLARME E CONTROLLO A DILUVIO

LA TABELLA COMPRENDENTE LE LETTERE DA A ALLA N, SONO PRECEDENTI ALLA PRIMA EMISSIONE DEL PRESENTE DOCUMENTO.

COMMITTENTE:

RFI RETE FERROVIARIA ITALIANA
GRUPPO FERROVIE DELLO STATO ITALIANE

PROGETTAZIONE:

SALCERA

INFRASTRUTTURE FERROVIARIE STRATEGICHE DEFINITE DALLA LEGGE OBIETTIVO N. 443/01 e s.m.i.

Unità Tecnica Verona
Direzione Tecnica

U.P. IMPIANTISTICO

U.O. IMPIANTISTICA INDUSTRIALE

PROGETTO DEFINITIVO

ASSE FERROVIARIO MONACO - VERONA

ACCESSO BUD ALLA GALLERIA DI BASE DEL BRENNERO DOQUIPLICAMENTO DELLA LINEA FORTEZZA - VERONA

LOTTO 1: FORTEZZA - PONTE GARDENA

GALERIE

IMPIANTI SERVIZI ANTINCENDIO
Schema funzionale Galleria 2 PREETRO-UCU-VIRNA SUD

SCALA: -/-

CODICE	LOTTO	FASE	ENTE	TIPO DOC.	OPERA/DISCIPLINA	PROGR.	REV.
IB0L1	12	D	17	E0X	A1E0E04	003	A

Rev. n.	Descrizione	Redatto	Data	Verificato	Data	Validato	Data	Autorizzato Data
A	Emissione Esecutiva	G.PAPPA	Giugno 2011	G.PAPPA	Giugno 2011	G.PAPPA	Giugno 2011	G.PAPPA Giugno 2011

File: IB0L1 12 D 17 E0X A1E0E04 003 A.dwg

n. Cartella:

n. Lista: