SCHEMA SEMPLIFICATO
"STAZIONE DI ALLARME E CONTROLLO A DILUVIO"

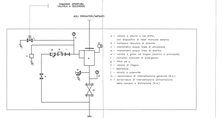

SCHEMA CONTROLLO ELETTROPOMPA E MOTOPOMPA

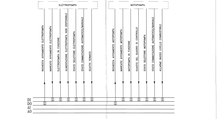
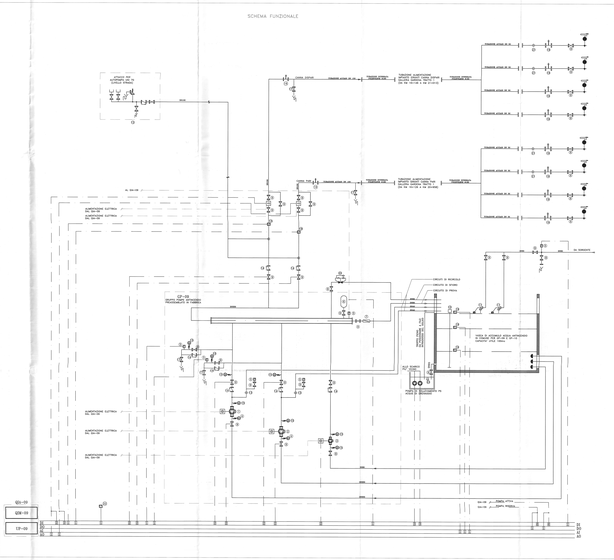
SCHEMA FUNZIONALE