SCHEMA SEMPLIFICATO "STAZIONE DI ALLARME E CONTROLLO A DILUVIO"

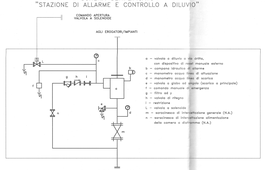

SCHEMA FUNZIONALE

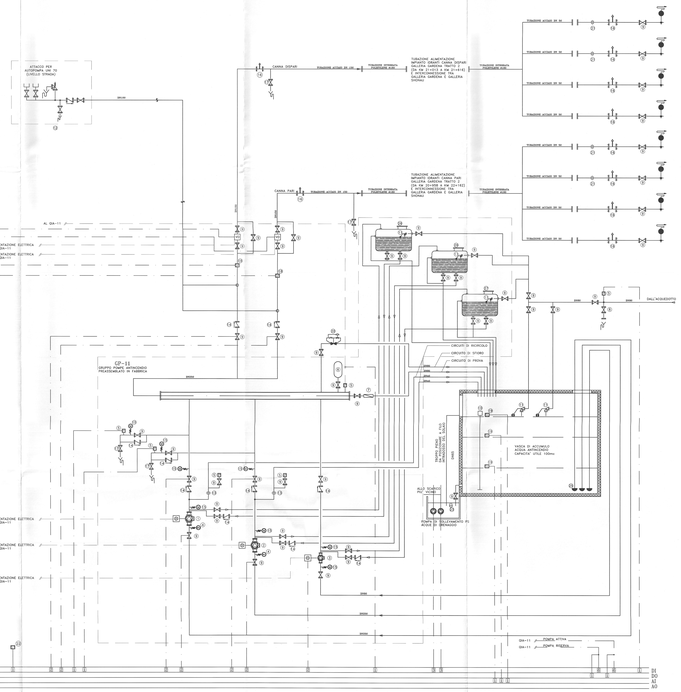

SCHEMA CONTROLLO ELETTROPOMPA E MOTOPOMPA

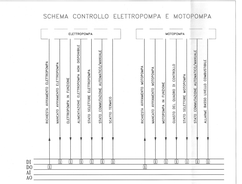

QUADRO GESTIONE POMPE

Vista a porte aperte senza pannelli

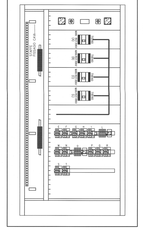
Cablaggio ingresso/uscite
Cablaggio ingresso/uscite
Cablaggio ingresso/uscite