
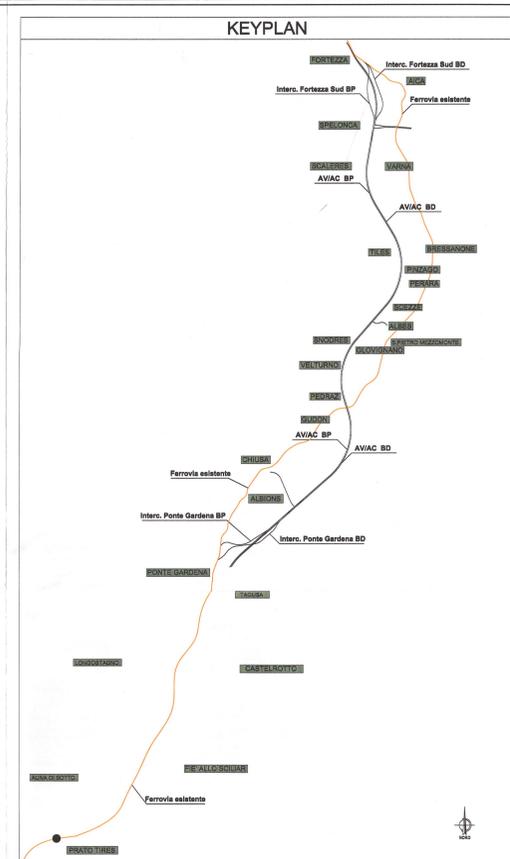


WBS	
Codice	Descrizione opera
<b>FORTEZZA</b>	
GA01.A	GALLERIA ARTIFICIALE FORTEZZA B.P.
GA01.C	GALLERIA ARTIFICIALE FORTEZZA B.D.
GA06.A	GALLERIA ARTIFICIALE INTERCONNESSIONE FORTEZZA B.P.
GA06.B	GALLERIA ARTIFICIALE INTERCONNESSIONE FORTEZZA B.D.
GN01.A	GALLERIA NATURALE CON SCAVO TRADIZIONALE B.P.
GN01.H	GALLERIA NATURALE CON SCAVO TRADIZIONALE B.D.
GN06.A	GALLERIA NATURALE CON SCAVO TRADIZIONALE B.P.
GN06.B	GALLERIA NATURALE CON SCAVO TRADIZIONALE B.D.
GN03.J GN03.K GN03.G GN03.G	
GC01.C GN03.M GN03.H GN01.T	GALLERIE/CAMERONI DI COMUNICAZIONE
GC03.A GC03.C GN03.L GN03.C	
GN01.S GN03.C GN03.I GN03.D	
GC03.B GC01.B GN01.K GN03.N	
<b>AICA</b>	
GN03.B	GALLERIA NATURALE CON SCAVO TRADIZIONALE
GN03.F	GALLERIA NATURALE CON SCAVO TRADIZIONALE
GN03.A	GALLERIA NATURALE CON SCAVO TRADIZIONALE
GN03.E	GALLERIA NATURALE CON SCAVO TRADIZIONALE
GN01.B GC01.B GC01.A	GALLERIE NATURALI CON SCAVO TRADIZIONALE B.P.
GN01.I GN01.J GC01.D	GALLERIE NATURALI CON SCAVO TRADIZIONALE B.D.
GN01.E GN01.C GN01.D GN01.F	GALLERIE NATURALI CON SCAVO MECCANIZZATO TBM B.P.
GN01.O GN01.L GN01.M GN01.N	GALLERIE NATURALI CON SCAVO MECCANIZZATO TBM B.D.
GA03.D	GALLERIA ARTIFICIALE FINESTRA DI VARNA NORD
GA03.H	GALLERIA ARTIFICIALE FINESTRA DI VARNA SUD
GA03.A GA03.E	GALLERIE ARTIFICIALI IMBOCCO GALLERIA FORCH
GA03.F GA03.C GA03.B GA03.G	GALLERIE ARTIFICIALI GALLERIA FORCH
<b>ALBES</b>	
GN04.J GN04.I GN04.M GN04.L	
GC04.A GN04.N GN04.F GN04.D	GALLERIE/CAMERONI DI COMUNICAZIONE
GN04.E GN04.G GN04.H GN04.B	
GN04.K	
GN04.C	GALLERIA NATURALE CON SCAVO TRADIZIONALE
GN04.A	GALLERIA NATURALE CON SCAVO TRADIZIONALE
GA04.A	GALLERIA ARTIFICIALE FINESTRA DI ALBES
GN01.G	GALLERIA NATURALE CON SCAVO TRADIZIONALE B.P.
GN01.Q GN01.P	GALLERIA NATURALE CON SCAVO TRADIZIONALE B.D.
GA01.D	IMBOCCO SUD GALLERIA SCALARES B.D.
GA01.B	IMBOCCO SUD GALLERIA SCALARES B.P.
GA02.A	IMBOCCO NORD GALLERIA GARDENA B.P.
GA02.B	IMBOCCO NORD GALLERIA GARDENA B.D.
VI01 VI02 INT01	VIADOTTO SULL'ISARCO
<b>VIADOTTO ISARCO</b>	
GN02.A	GALLERIA NATURALE CON SCAVO TRADIZIONALE B.P.
GN02.J	GALLERIA NATURALE CON SCAVO TRADIZIONALE B.D.
<b>CHIUSA</b>	
GC02.E GN02.K GC02.F GN02.M	
GN02.N GC02.G GN02.O GN02.L	GALLERIA NATURALE CON SCAVO TRADIZIONALE B.D.
GN02.P	
GC02.A GC02.B GC02.C GC02.D	GALLERIA NATURALE CON SCAVO TRADIZIONALE B.P.
GN02.D GN02.E GN02.C GN02.B	
GN05.C GN05.B GN05.L GN05.D	
GN05.F GN05.J GN05.E GN05.H	GALLERIE/CAMERONI DI COMUNICAZIONE
GN05.I GN02.I GN02.H GN02.F	
GN05.K GN05.G GN02.G	
GN07.D GN07.A GN07.B GN07.C	GALLERIA NATURALE CON SCAVO MECCANIZZATO TBM B.P.
GN07.H GN07.E GN07.F GN07.G	GALLERIA NATURALE CON SCAVO MECCANIZZATO TBM B.D.
GN05.A	GALLERIA NATURALE CON SCAVO TRADIZIONALE
GA05.A	GALLERIA ARTIFICIALE FINESTRA DI CHIUSA
GA07.A	GALLERIA ARTIFICIALE INTERCONNESSIONE GARDENA B.D.

DENOMINAZIONE CANTIERI			
Codice	Descrizione	Superficie	Volume
<b>FORTEZZA</b>			
C.O.01A	CANTIERE OPERATIVO	1.500 mq	
C.O.01B	CANTIERE OPERATIVO	3.900 mq	
A.S.01	AREA STOCCAGGIO TEMP.	1.600 mq	8.000 mc
A.T.01	AREA TECNICA	2.800 mq	
C.B.01	CANTIERE BASE	20.000 mq	
C.O.02A	CANTIERE OPERATIVO	4.800 mq	
C.O.02B	CANTIERE OPERATIVO	6.000 mq	
A.T.02A	AREA TECNICA	4.000 mq	
A.T.02B	AREA TECNICA	15.000 mq	
A.T.02C	AREA TECNICA	16.100 mq	
A.S.02A	AREA STOCCAGGIO TEMP.	28.900 mq	120.000 mc
A.S.02B	AREA STOCCAGGIO TEMP.	49.200 mq	255.000 mc
A.S.02C	AREA STOCCAGGIO TEMP.	21.400 mq	110.000 mc
A.S.02D	AREA STOCCAGGIO TEMP.	10.300 mq	45.000 mc
A.S.02E	AREA STOCCAGGIO TEMP.	35.200 mq	220.000 mc
A.S.02F	AREA STOCCAGGIO TEMP.	54.200 mq	260.000 mc
A.S.D.01	AREA STOCCAGGIO DEFIN.	161.500 mq	4.000.000 mc
A.S.D.02	AREA STOCCAGGIO DEFIN.	43.000 mq	450.000 mc
A.S.D.03	AREA STOCCAGGIO DEFIN.	66.300 mq	600.000 mc
A.S.D.04	AREA STOCCAGGIO DEFIN.	36.600 mq	467.000 mc
<b>AICA</b>			
A.T.ARM.01	CANTIERE ARMAMENTO	11.400 mq	
C.B.02	CANTIERE BASE	10.000 mq	
C.O.03	CANTIERE OPERATIVO	7.200 mq	
A.T.03	AREA TECNICA	1.500 mq	
A.S.03	AREA STOCCAGGIO TEMP.	12.200 mq	61.000 mc
C.B.03	CANTIERE BASE	9.700 mq	
C.O.04A	CANTIERE OPERATIVO	3.500 mq	
C.O.04B	CANTIERE OPERATIVO	2.900 mq	
C.O.04C	CANTIERE OPERATIVO	4.500 mq	
A.T.04A	AREA TECNICA	3.700 mq	
A.T.04B	AREA TECNICA	650 mq	
A.T.04C	AREA TECNICA	1.400 mq	
A.T.04D	AREA TECNICA	3.000 mq	
A.S.04	AREA STOCCAGGIO TEMP.	2.000 mq	10.000 mc
C.B.04	CANTIERE BASE	13.700 mq	
C.O.05	CANTIERE OPERATIVO	5.300 mq	
A.S.05	AREA STOCCAGGIO TEMP.	3.800 mq	18.000 mc
C.B.05	CANTIERE BASE	2.150 mq	
C.O.06A	CANTIERE OPERATIVO	10.400 mq	
C.O.06B	CANTIERE OPERATIVO	2.500 mq	
C.O.06C	CANTIERE OPERATIVO	3.060 mq	
A.T.06A	AREA TECNICA	2.900 mq	
A.T.06B	AREA TECNICA	1.680 mq	
A.S.06A	AREA STOCCAGGIO TEMP.	9.100 mq	45.500 mc
A.S.06B	AREA STOCCAGGIO TEMP.	1.750 mq	8.750 mc
<b>PRATO TIRES</b>			
A.T.ARM.02	CANTIERE ARMAMENTO	2.400 mq	

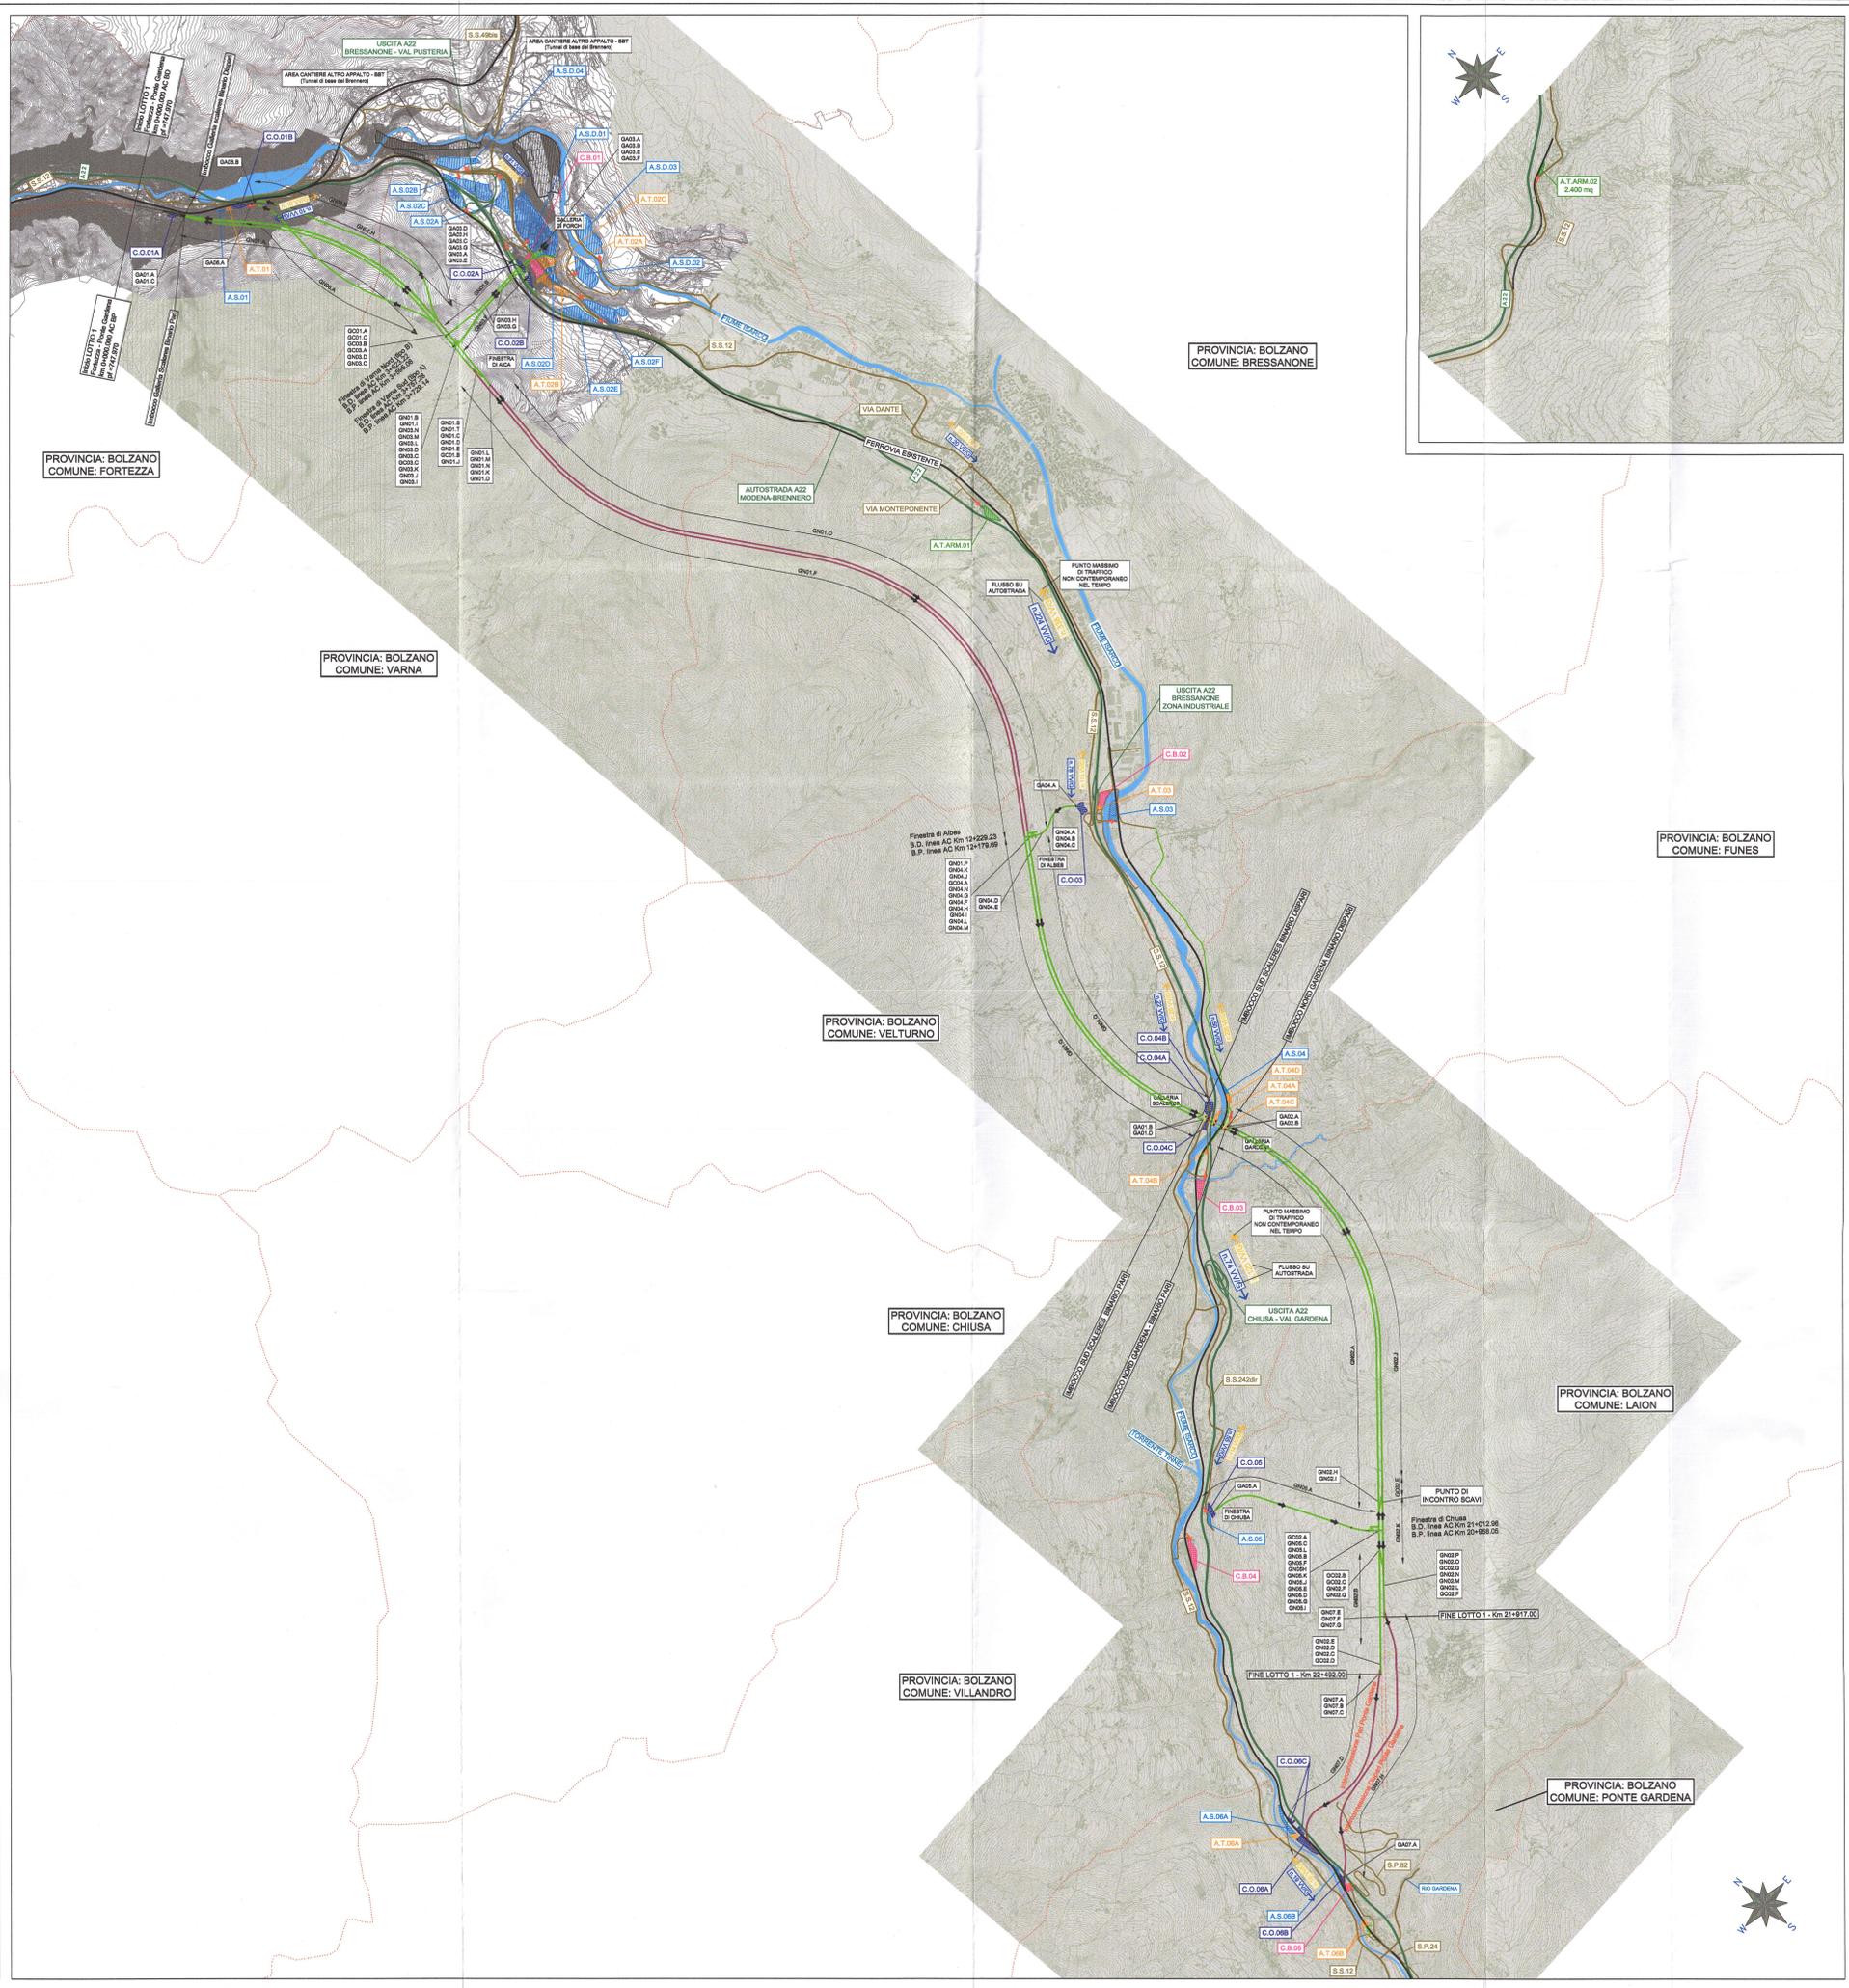

CANTIERI		VIABILITÀ	
Simbolo	Descrizione	Simbolo	Descrizione
[Pink box]	C.B. - CANTIERE BASE	[Green line]	LINEA FERROVIARIA DI PROGETTO
[Blue box]	C.O. - CANTIERE OPERATIVO	[Black line]	LINEA FERROVIARIA ESISTENTE
[Green box]	C.A. - CANTIERE DI ARMAMENTO	[Red line]	AUTOSTRADA A22
[Blue box]	A.T. - AREA TECNICA	[Yellow line]	VIABILITÀ PRINCIPALE
[Blue box]	A.S. - AREA STOCCAGGIO	[Green line]	VIABILITÀ SECONDARIA
[Blue box]	AREA DI CANTIERE ALTRO APPALTO	[Red line]	PISTA DI CANTIERE
[Blue arrow]	FRONTE D'AVANZAMENTO IN GALLERIA	[Red arrow]	ACCESSO AI CANTIERI
[Blue arrow]	LINEA FERROVIARIA DI PROGETTO GALLERIA IN TRADIZIONALE	[Red arrow]	PROSPETTIVA FOTOGRAFICA
[Blue arrow]	LINEA FERROVIARIA DI PROGETTO GALLERIA IN MECCANIZZATO TBM	[Red arrow]	CONFINI COMUNALI

FLUSSI DI TRAFFICO	
[Blue arrow]	VALORE MEDIO FLUSSI IN USCITA
[Red arrow]	VALORE MEDIO FLUSSI IN ENTRATA

**NOTE**  
I VALORI DEI FLUSSI RIPORTATI IN PLANIMETRIA SONO DA INTENDERSI COME FLUSSI MEDI GIORNALIERI. IL VALORE ESPRESSO RAPPRESENTA I FLUSSI DI SOLA ANDATA, PERTANTO IL VALORE COMPLESSIVO (ANDATA E RITORNO) È PARI AL DOPIPIO DEL VALORE ESPRESSO.

COMMITTENTE: **RFI** RETE FERROVIARIA ITALIANA GRUPPO FERROVIE DELLO STATO ITALIANE

PROGETTAZIONE: **ITALFERR** GRUPPO FERROVIE DELLO STATO ITALIANE

**INFRASTRUTTURE FERROVIARIE STRATEGICHE DEFINITE DALLA LEGGE OBIETTIVO N. 443/01 e s.m.i.**

U.O. COSTRUZIONI-CANTIERIZZAZIONE

PROGETTO DEFINITIVO

ASSE FERROVIARIO MONACO - VERONA

ACCESSO SUD ALLA GALLERIA DI BASE DEL BRENNERO QUADRUPPLICAMENTO DELLA LINEA FORTEZZA - VERONA

LOTTO 1: FORTEZZA - PONTE GARDENA

PROGETTAZIONE CANTIERIZZAZIONE - LOTTO 1

PLANIMETRIA DELLA VIABILITA' PUBBLICA INTERESSATA DAL TRASPORTO DEI MATERIALI E FLUSSI DI TRANSITO

SCALA: 1:25.000

COMMESSA	LOTTO	FASE	ENTE	TIPO DOC.	OPERA/DISCIPLINA	PROGR.	REV.
IBL1	10	D	53	P3	CA0000	001	A

Rev.	Descrizione	Redatto	Data	Verificato	Data	Approvato	Data	Autore	Data
A	Emissione definitiva per CDS	...	Aprile 2019	...	Aprile 2019	...	Aprile 2019	...	...