







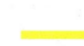



SEZIONE A-A' scala 1:500

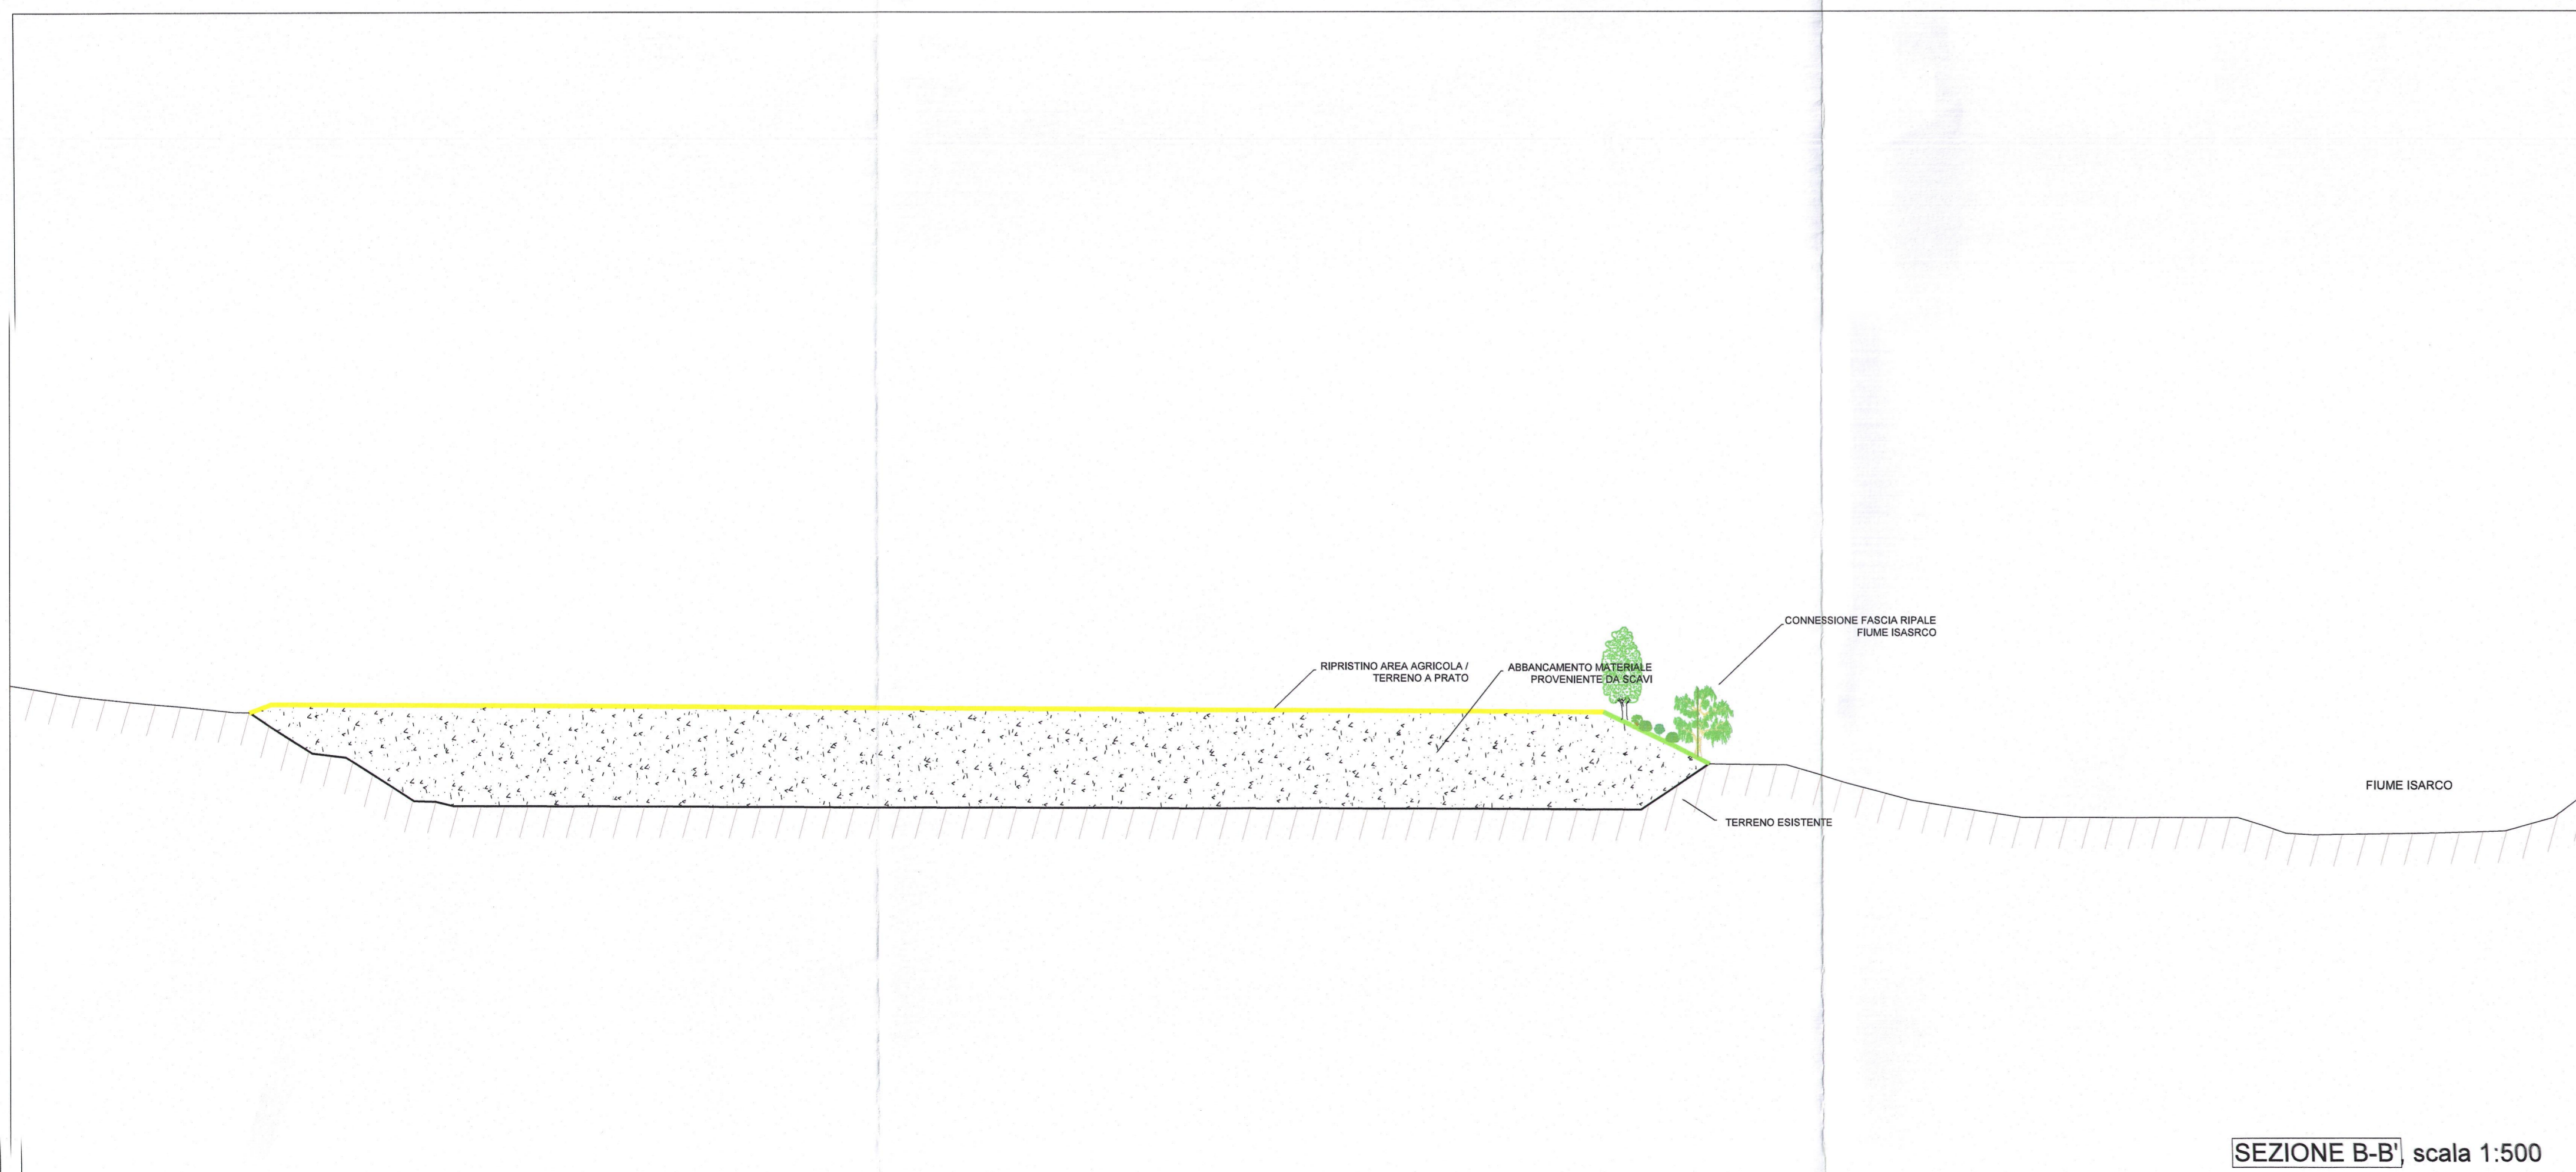

SEZIONE B-B' scala 1:500

- LEGENDA**
- IMPIANTI VEGETALI**
-  Alberi (Pioppo)
 -  Alberi (Salice bianco)
 -  Alberi (Betulla)
 -  Arbusti (Sanguinello)
 -  Arbusti (Ligustro)
 -  Arbusti (Frangola)
 -  Strato di terreno vegetale (15 cm) ed inerbimento mediante idrosemina
 -  Strato di terreno agrario (40 cm) per ripristino superficie coltiva

COMMITTENTE:  **RFI**
 RETE FERROVIARIA ITALIANA
 GRUPPO FERROVIE DELLO STATO ITALIANE

PROGETTAZIONE:  **ITAFERR**
 GRUPPO FERROVIE DELLO STATO ITALIANE

INFRASTRUTTURE FERROVIARIE STRATEGICHE DEFINITE DALLA LEGGE OBIETTIVO N. 443/01 e s.m.i

 Progetto cofinanziato dalla Unione Europea CUP: J94F0400020001

U.O. AMBIENTE, ARCHITETTURA E ARCHEOLOGIA

PROGETTO DEFINITIVO

ASSE FERROVIARIO MONACO - VERONA

ACCESSO SUD ALLA GALLERIA DI BASE DEL BRENNERO QUADRUPPLICAMENTO DELLA LINEA FORTEZZA - VERONA



LOTTO 1: FORTEZZA - PONTE GARDENA

PROGETTO OPERE DI INSERIMENTO AMBIENTALE

PLANIMETRIA INTERVENTI DI MITIGAZIONE- DEPOSITO VORDERRIGGER (IA01 2)
 Sezioni di impianto

SCALA: 1:500

COMMESSA	LOTTO	FASE	ENTE	TIPO DOC.	OPERA/DISCIPLINA	PROGR.	REV.
IBL1	10	D	22	W8	IA0102	002	A

Revis.	Descrizione	Redatto	Data	Verificato	Data	Approvato	Data	Autografo	Data
A	Emissione Definitiva per CdS	T. Mazza	Apr-2013		Apr-2013	C. M. Bocchi	Apr-2013		Apr-2013