







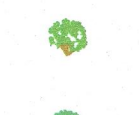

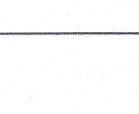
SEZIONE B-B', scala 1:500

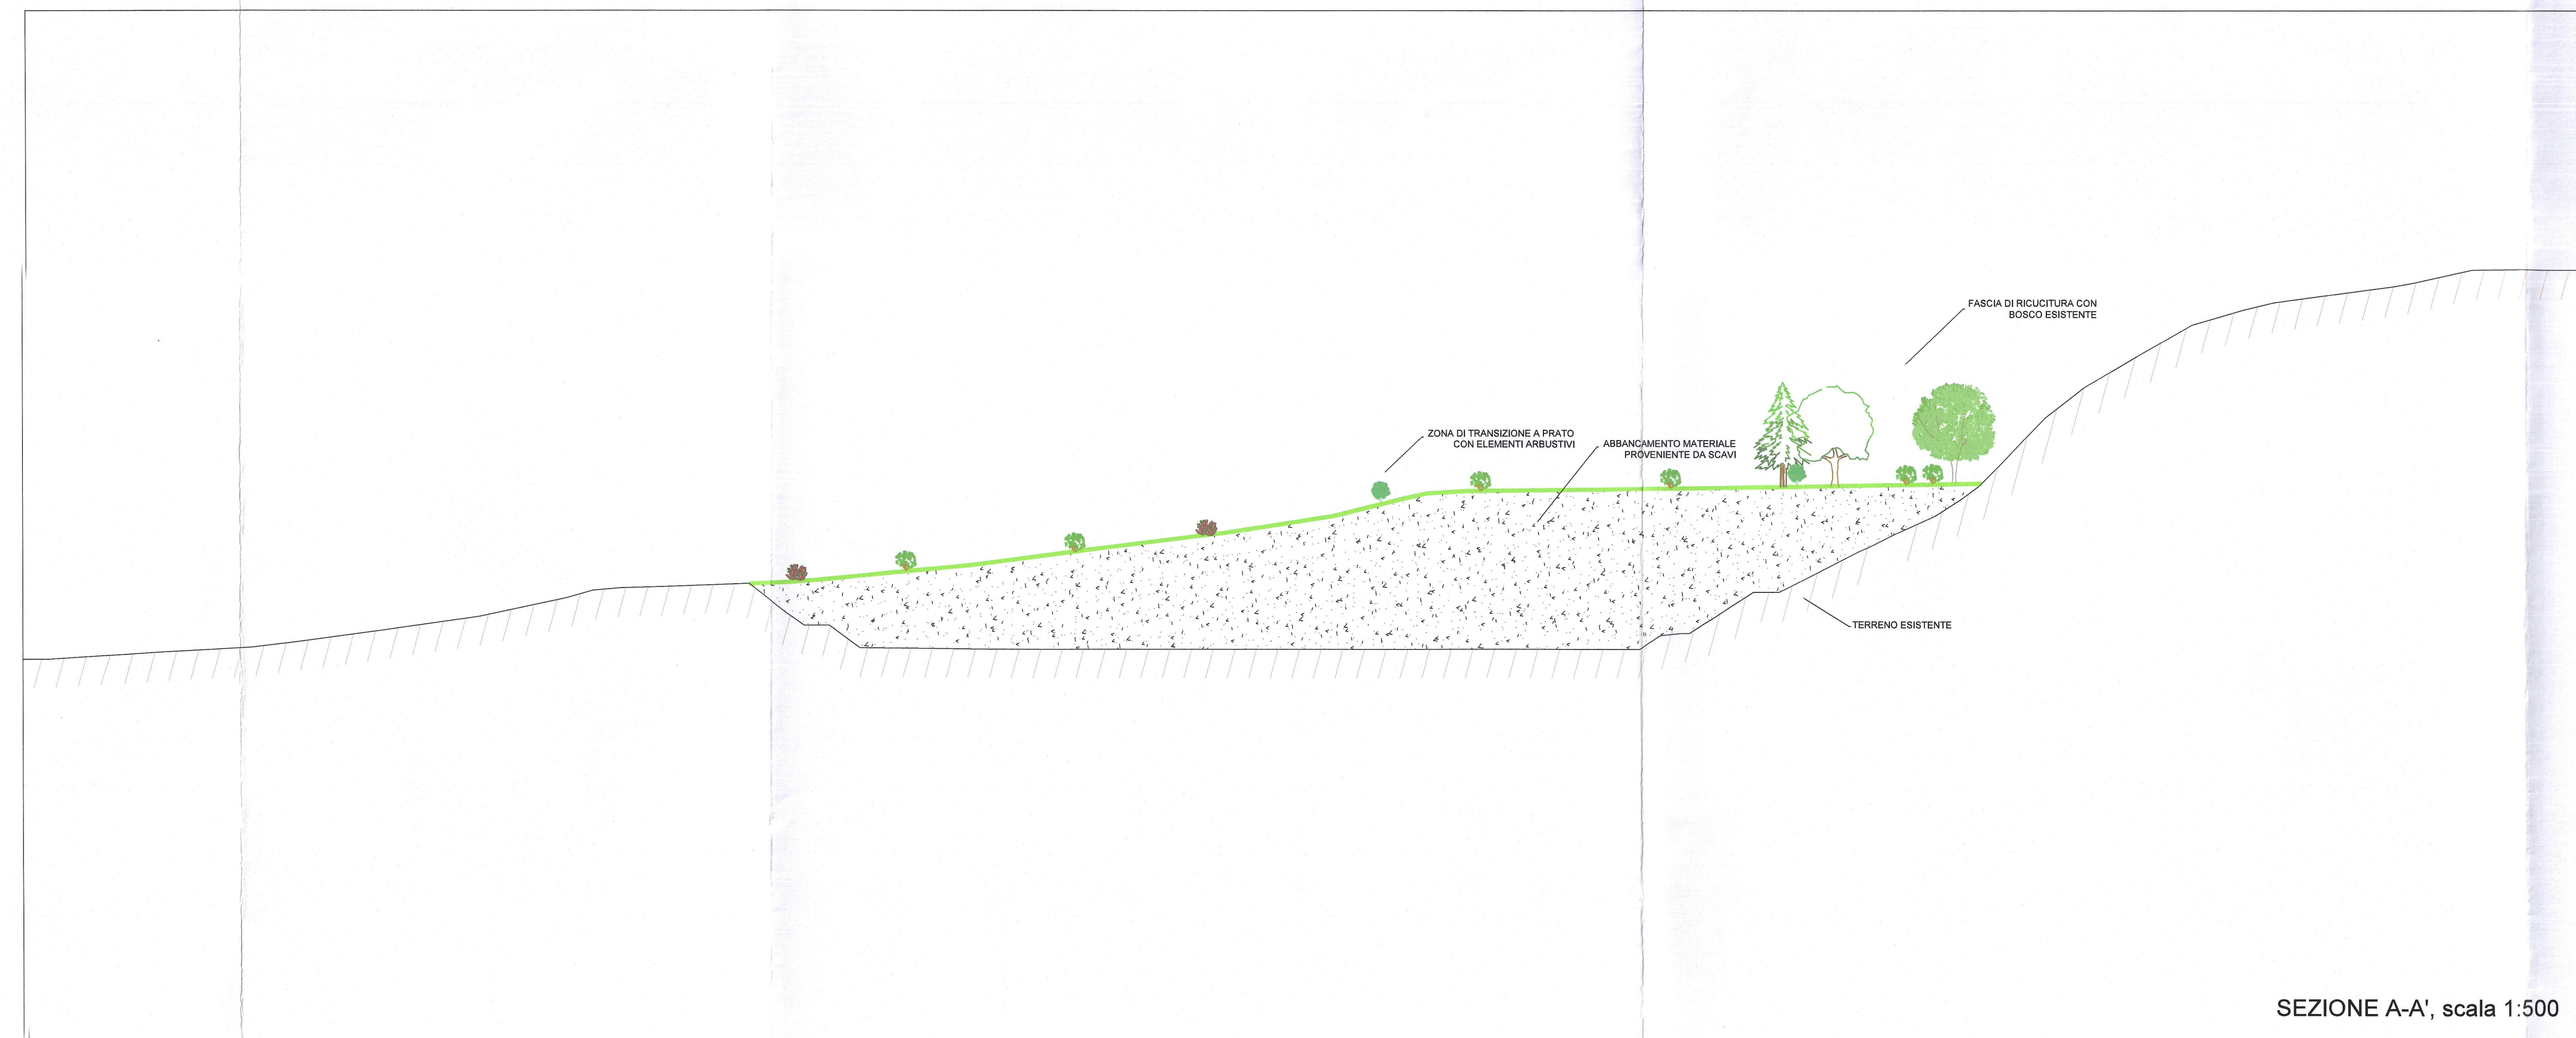

SEZIONE A-A', scala 1:500

**LEGENDA**

**IMPIANTI VEGETALI**

-  Alberi (Quercia)
-  Alberi (Pino silvestre)
-  Alberi (Orniello)
-  Alberi (Castagno)
-  Arbusti (Ciliegio canino)
-  Arbusti (Ligustro)
-  Arbusti (Frangola)
-  Strato di terreno vegetale (15 cm) ed inerbimento mediante idrosemina


COMMITTENTE:



PROGETTAZIONE:



**INFRASTRUTTURE FERROVIARIE STRATEGICHE DEFINITE DALLA LEGGE OBIETTIVO N. 443/01 e s.m.i**

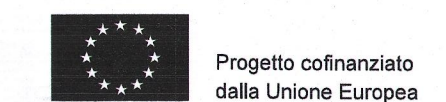

Progetto cofinanziato dalla Unione Europea

CUP: J94F0400020001

**U.O. AMBIENTE, ARCHITETTURA E ARCHEOLOGIA**

**PROGETTO DEFINITIVO**

**ASSE FERROVIARIO MONACO - VERONA**

**ACCESSO SUD ALLA GALLERIA DI BASE DEL BRENNERO QUADRUPPLICAMENTO DELLA LINEA FORTEZZA - VERONA**

**LOTTO 1: FORTEZZA - PONTE GARDENA**

**PROGETTO OPERE DI INSERIMENTO AMBIENTALE**

PLANIMETRIA INTERVENTI DI MITIGAZIONE- DEPOSITO PLAINKNER (IA01 3)  
Sezioni di impianto

SCALA:  
1:500

| COMMESSA | LOTTO | FASE | ENTE | TIPO DOC. | OPERA/DISCIPLINA | PROGR. | REV. |
|----------|-------|------|------|-----------|------------------|--------|------|
| IBL1     | 10    | D    | 22   | W8        | IA0002           | 003    | A    |

| Revis. | Descrizione                  | Redatto  | Data     | Verificato | Data     | Approvato    | Data     | Autore / Data |
|--------|------------------------------|----------|----------|------------|----------|--------------|----------|---------------|
| A      | Emissione Definitiva per CDS | T. Mazza | Apr-2013 | V. Morali  | Apr-2013 | C. Mazzocchi | Apr-2013 | 09/04/2013    |

File: IBL110D22W8IA0002003A.DWG

n. Elab.: