


PROFILO LONGITUDINALE  
Scala 1:1000/100

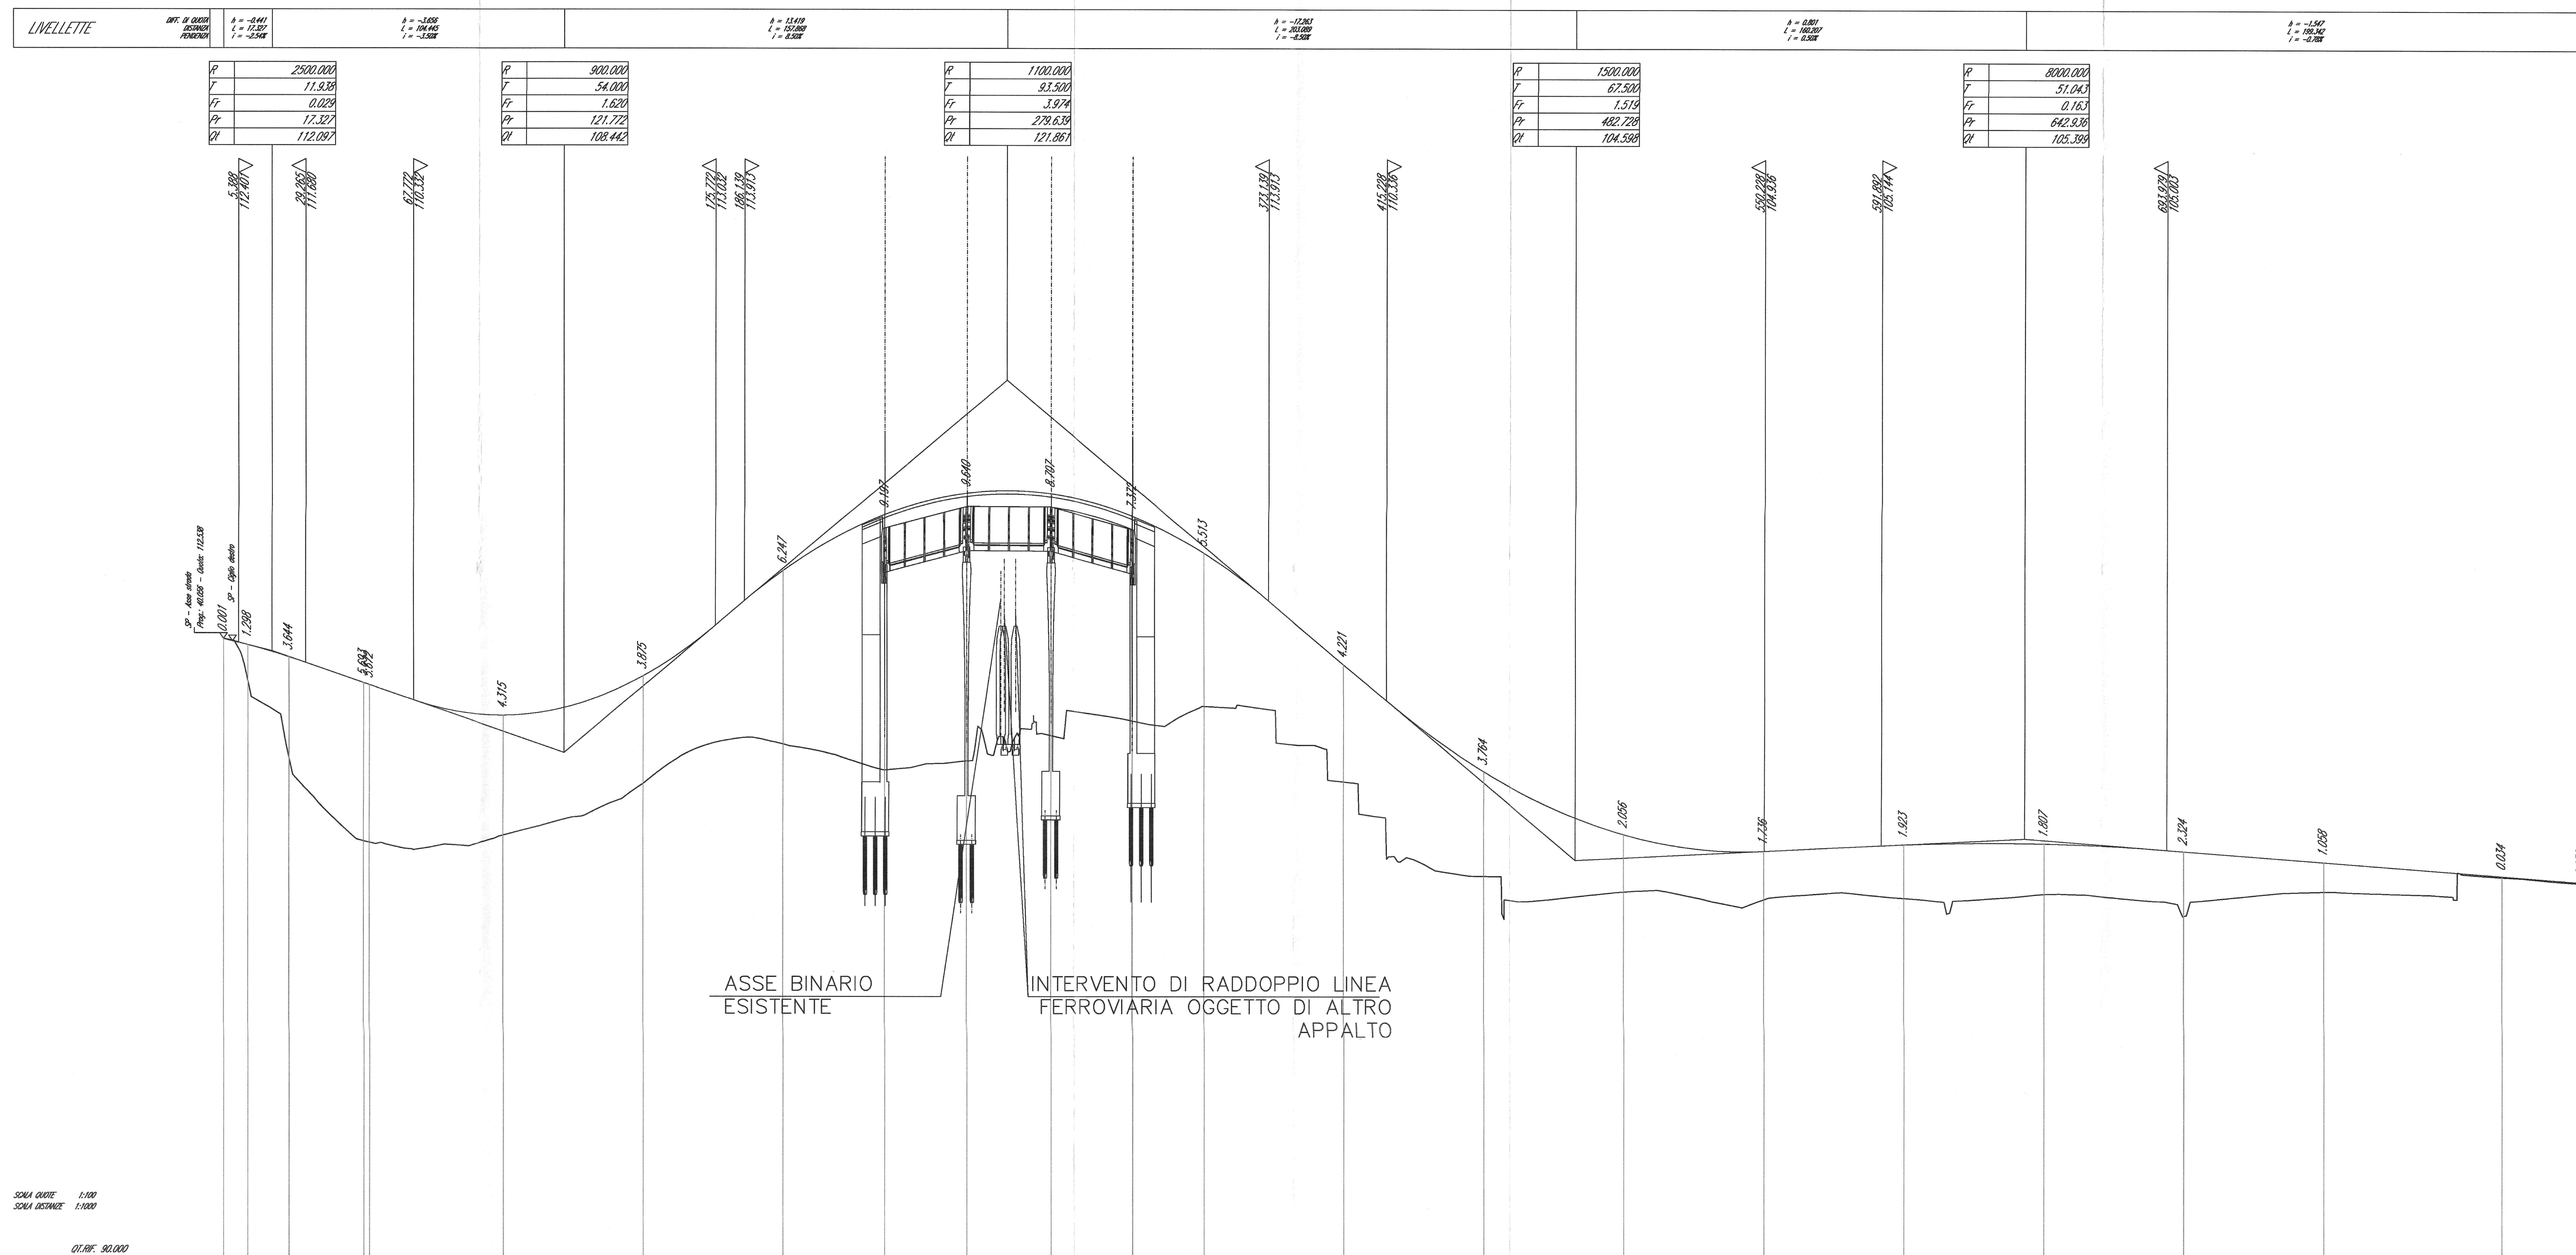

NUMERO SEZIONI	1	2	3	4	6	7	8	SP-A	P-1	P-2	SP-B	13	14	15	16	17	18	19	20	21	22	23
DISTANZE PARZIALI	8.83	14.68	26.67		47.95	50.00	50.00	36.16	29.20	30.00	29.20	25.44	50.00	50.00	50.00	50.00	50.00	50.00	50.00	50.00	63.75	28.53
DISTANZE PROGRESSIVE	0.00	8.65	23.33	50.00	102.00	152.00	202.00	238.16	267.36	297.36	326.56	352.00	402.00	452.00	502.00	552.00	602.00	652.00	702.00	752.00	815.75	844.28
QUOTE TERRENO	112.54	111.02	109.24	108.25	105.47	102.34	100.76	101.83	102.15	102.07	102.60	110.12	103.41	104.02	103.47	103.20	103.26	103.42	102.63	103.51	104.04	103.82
QUOTE PROGETTO	112.54	112.22	111.88	110.88	109.28	111.21	115.00	117.03	117.29	117.77	116.97	115.64	111.63	107.28	105.33	104.93	105.18	105.22	104.96	104.57	104.07	103.85
DIFFERENZA DI QUOTA	0.00	-1.30	-1.64	-5.05	-6.31	-3.87	-6.24	-9.20	-9.64	-8.70	-7.27	-5.52	-4.22	-3.76	-2.06	-1.71	-1.92	-1.80	-2.31	-1.06	-0.03	-0.01
ETOMETRICHE	0	1	2	3	4	5	6	7	8	9	10	11	12	13	14	15	16	17	18	19	20	21
ANDAMENTO PLANIMETRICO	[Diagram showing track alignment and curves]																					
ALLARGAMENTI	[Diagram showing track widening]																					
SOPRAELEVAZIONI	[Diagram showing track super-elevations]																					
Diagramma delle velocità	[Velocity diagram showing Vp 45 km/h and Vp 50 km/h sections]																					
Diagramma delle visibilità	[Visibility diagram showing directions and sightlines]																					
Allarg.ti visibilità dx	[Right side widening diagram]																					
Allarg.ti visibilità sx	[Left side widening diagram]																					

COMMITTENTE: **RFI** RETE FERROVIARIA ITALIANA GRUPPO FERROVIE DELLO STATO ITALIANO

PROGETTAZIONE: **ITALFERR** GRUPPO FERROVIE DELLO STATO ITALIANO

DIRETTRICE FERROVIARIA MESSINA - CATANIA - PALERMO  
NUOVO COLLEGAMENTO PALERMO - CATANIA

U.O. PRODUZIONE CENTRO NORD

PROGETTO ESECUTIVO  
RADDOPPIO DELLA TRATTA BICOCCA - CATENANUOVA  
Suppressione PL al Km 3+639

NV01 - NUOVA VIABILITA'

Profilo longitudinale

SCALA: **VARIE**

Rev.	Descrizione	Relato	Data	Verificato	Data	Approvato	Data	Aut. Data
A	Struttura Esecutiva	02/2013	Settembre 2013	Ufficiali	Settembre 2013	[Signature]	Settembre 2013	[Signature]

Stampato dal Servizio di Progetto ITALFERR S.p.A. in Elaborazione ALISA S.r.l.