

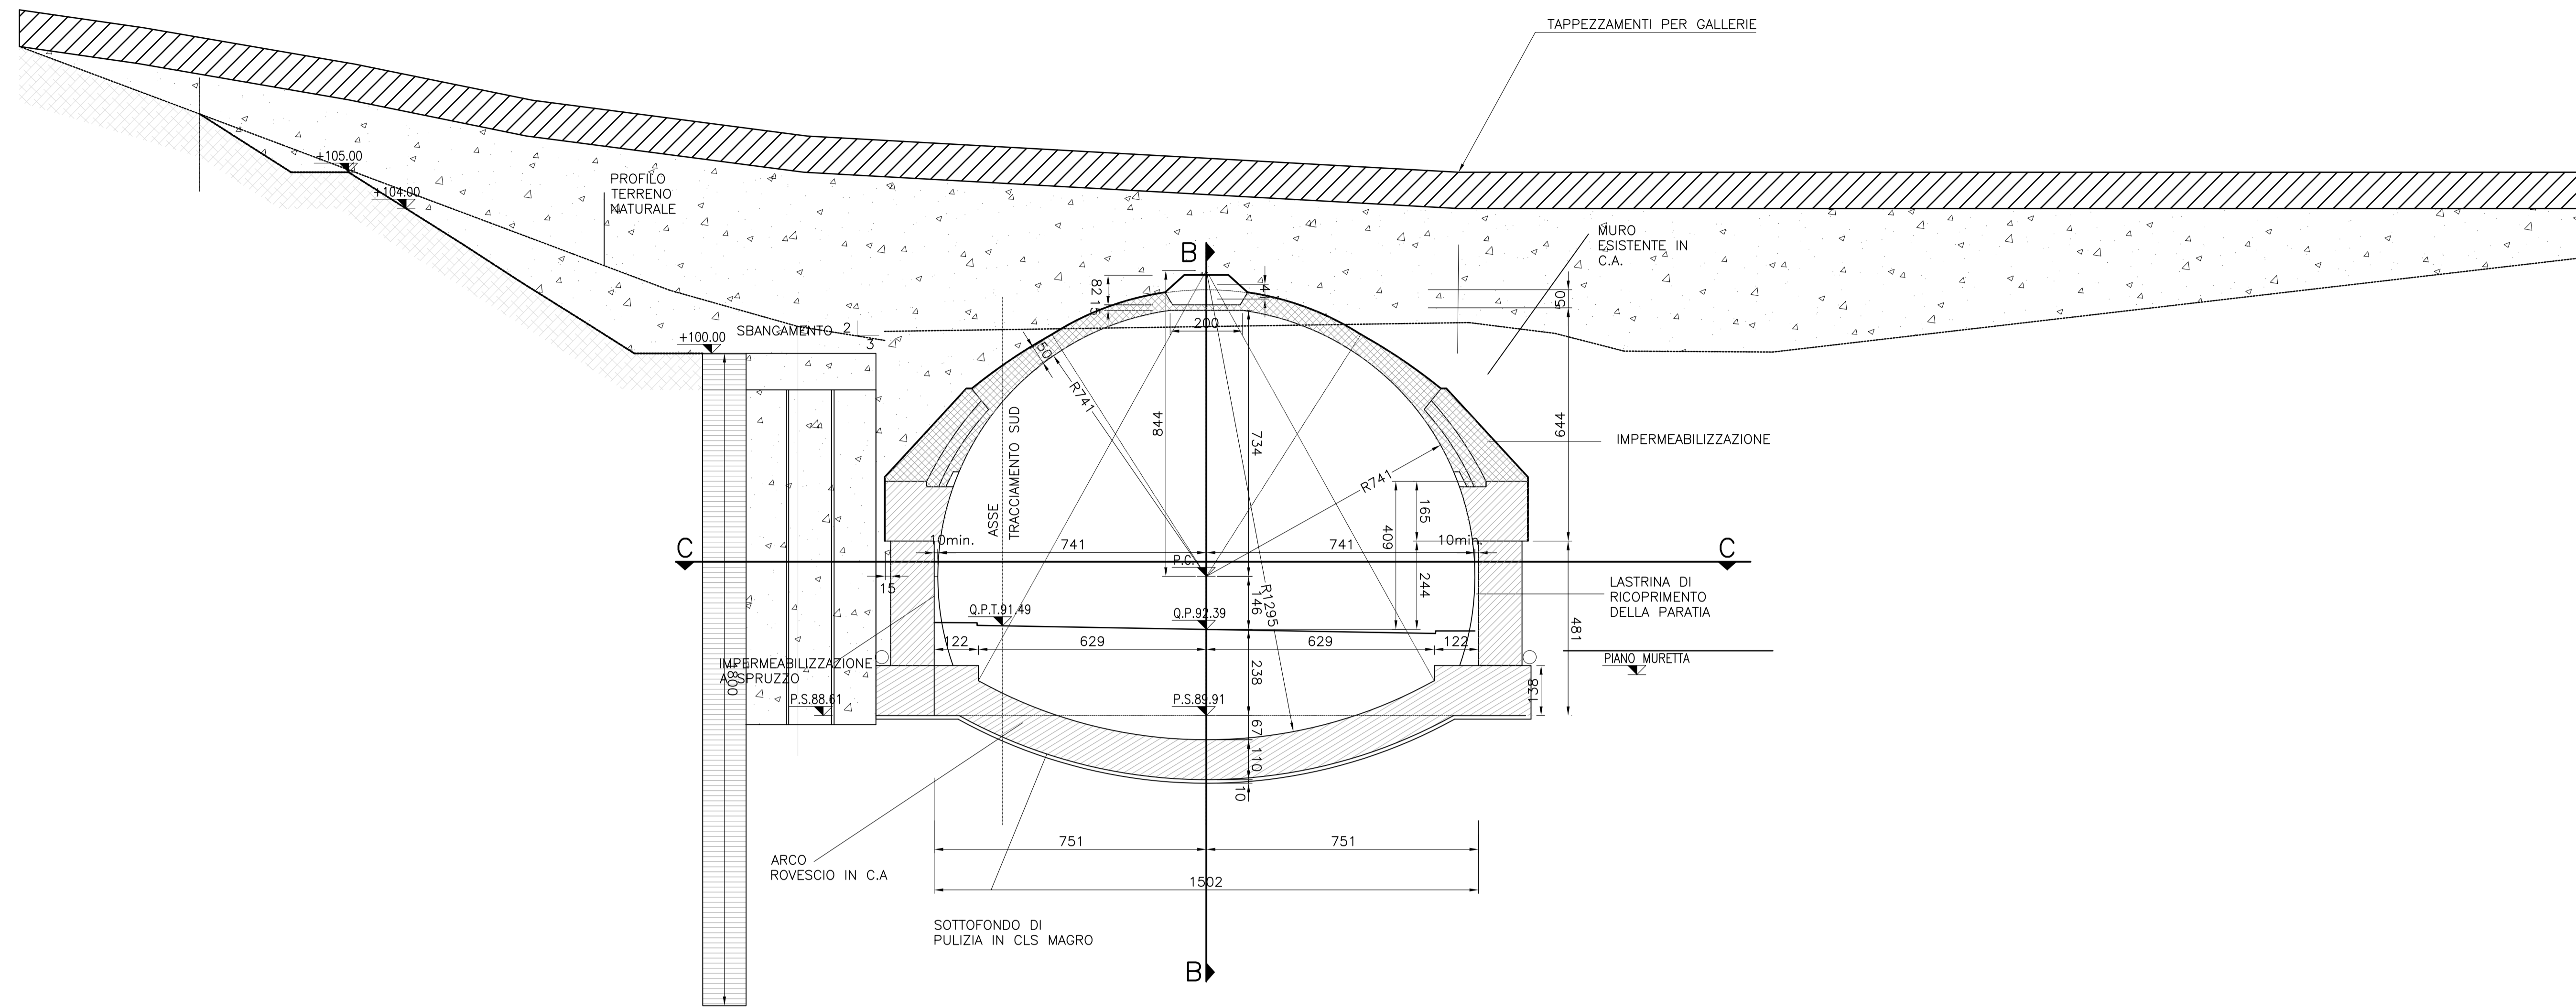


SEZIONE C-C Scala 1:100

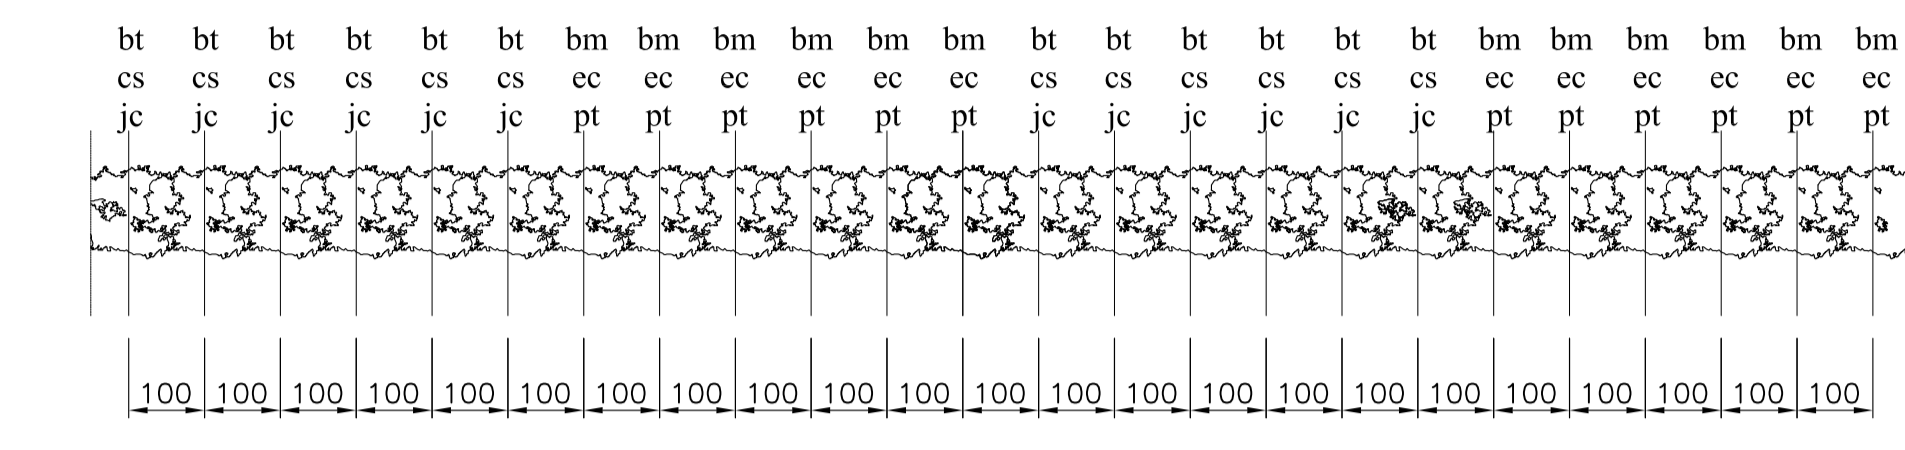

DIREZIONE TRASVERSALE


DIREZIONE LONGITUDINALE

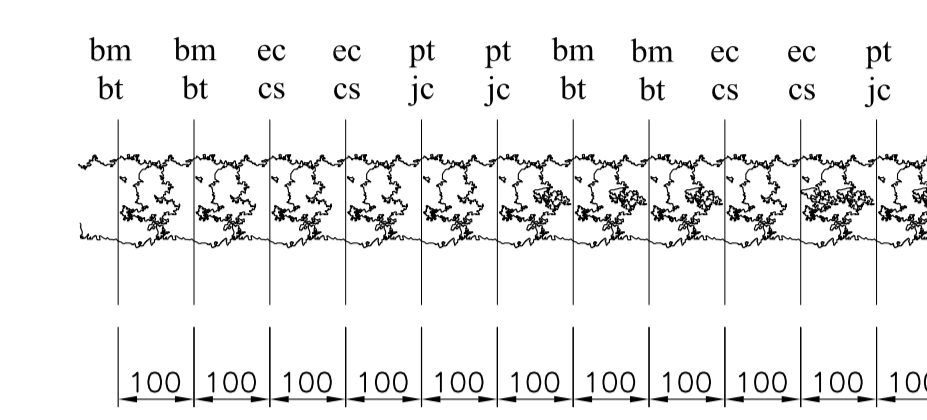

LEGENDA

Codice	Nome scientifico	Nome comune
bt	<i>Berberis thunbergii 'nana'</i>	Berberis
bm	<i>Buxus microphylla</i>	Bosso
cs	<i>Cotonaster salicifolius</i>	Cotonastro
ec	<i>Erica carnea</i>	Erica
je	<i>Juniperus communis 'Compressa'</i>	Ginepro
pt	<i>Pittosporum tobira 'natum'</i>	Pittosforo

PROFILO LONGITUDINALE Scala 1:200
IN ASSE GALLERIA - CARR. NORD

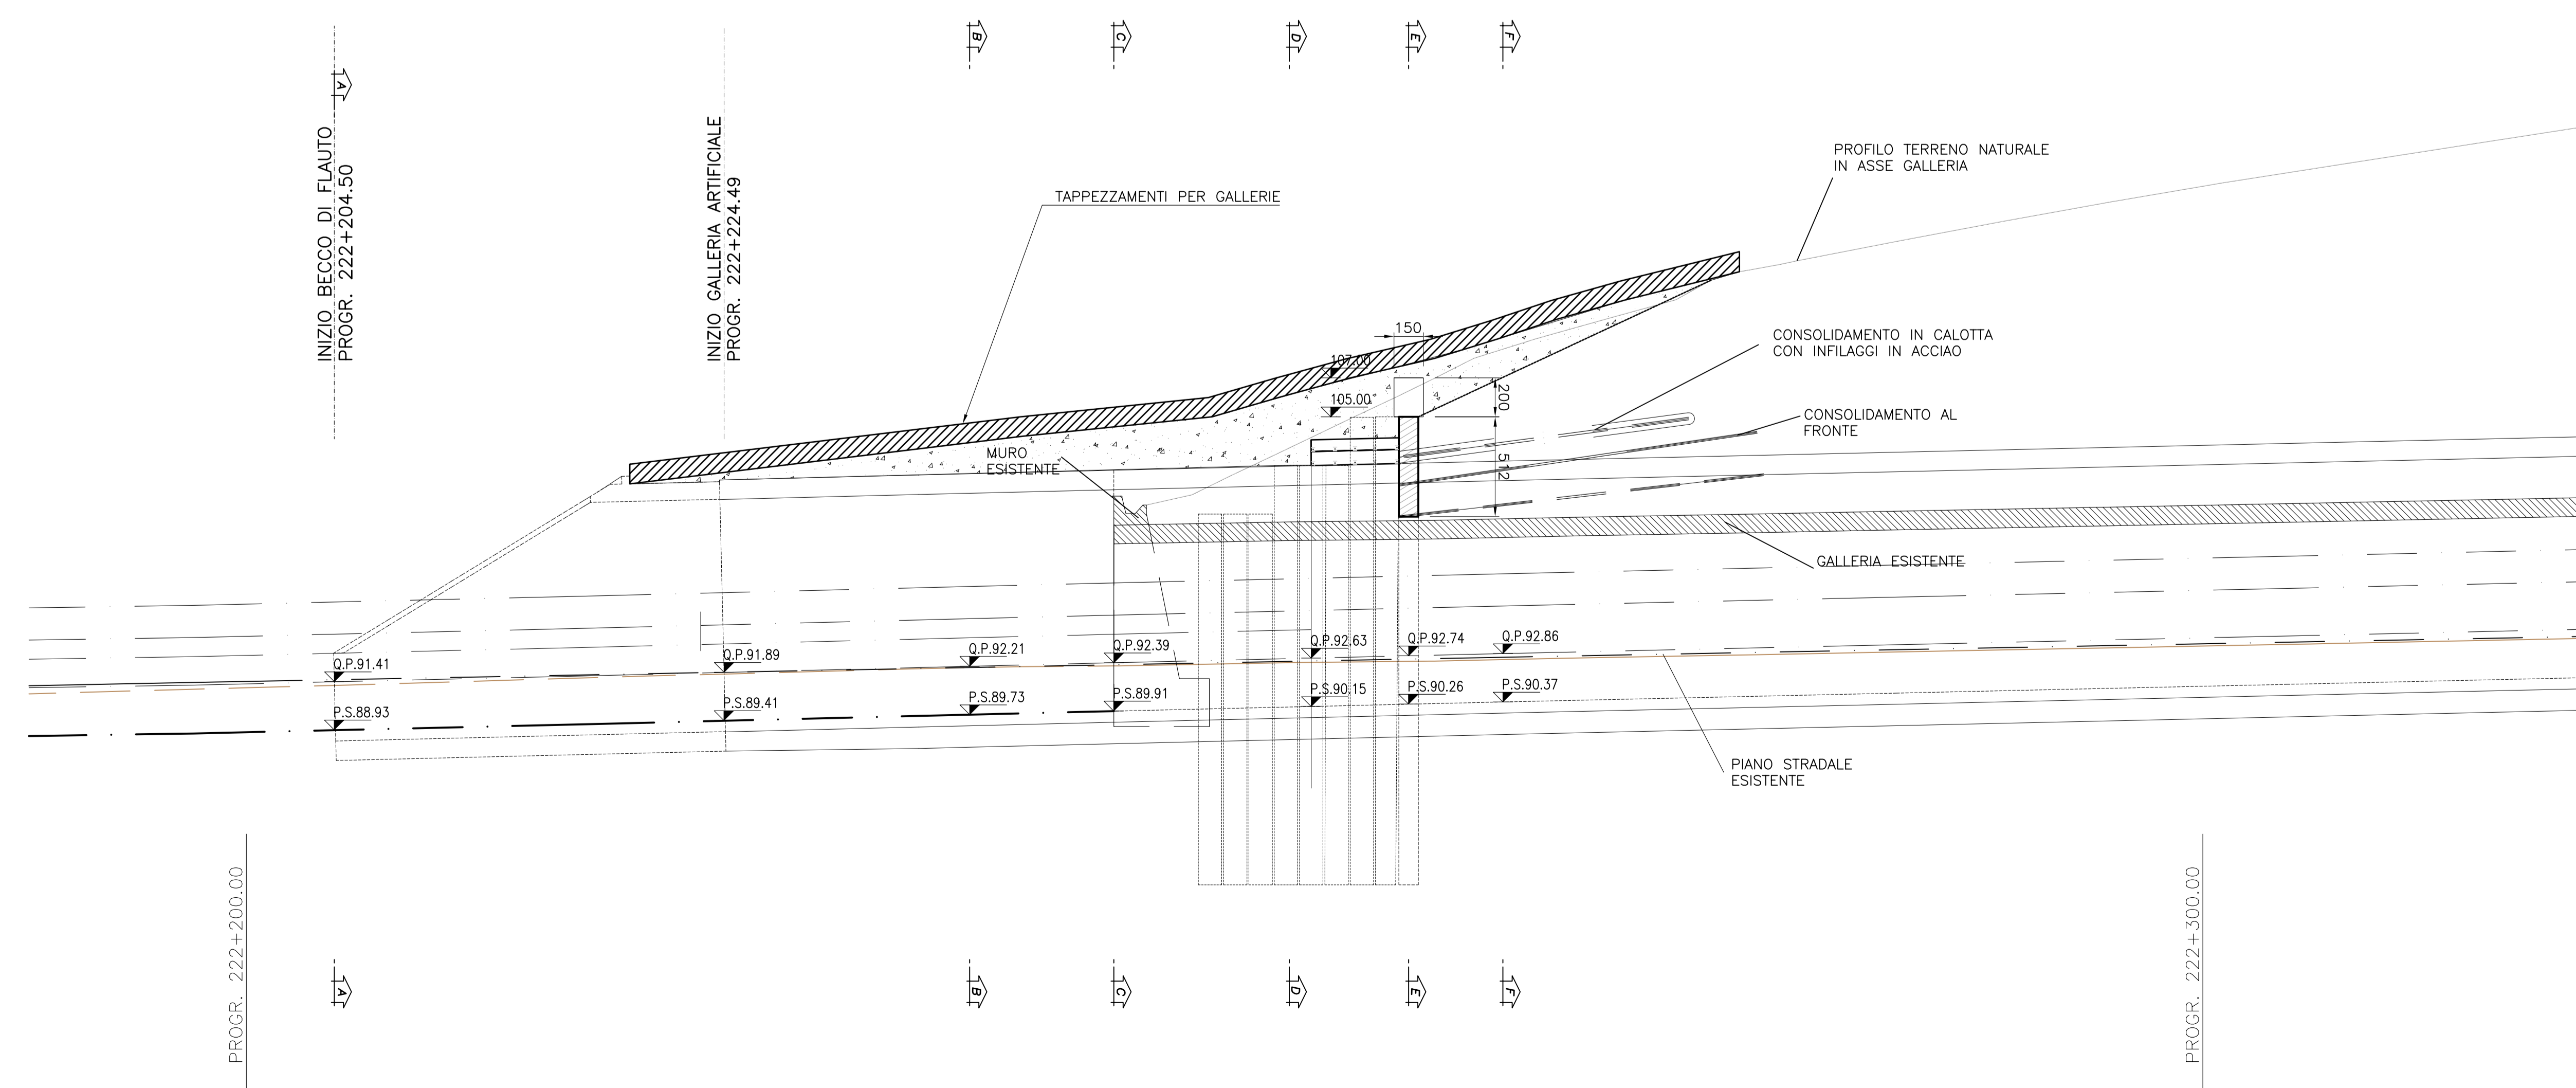

autostrade // per l'italia

AUTOSTRADA (A14) : BOLOGNA-BARI-TARANTO

AMPLIAMENTO ALLA TERZA CORSIA
DEL TRATTO RIMINI NORD-PEDASO

TRATTO: ANCONA NORD - ANCONA SUD
PROGETTO ESECUTIVO

AU - CORPO AUTOSTRADALE

OPERE DI MITIGAZIONE AMBIENTALE
OPERE A VERDE - Galleria Sappanico opere a verde
Imbocco Lato Rimini - Canna Nord - Profilo e sezioni



RAPPRESENTANTE ATTIVITA' PROGETTAZIONE Ing. Paolo Galante	IL PROGETTISTA Ing. Lucio Ronco	DIRETTORE TECNICO Ing. Giuseppe Menardi
--	------------------------------------	--

WBS - Ref. elaborato - Sistema di codifica AUTOSTRADE	INTEGRATORE PRESTAZIONI SPECIALISTICHE Ing. Paolo Mazzoli
IR03	111142501AUA0042

RAPPRESENTANTE ESECUZIONE LAVORI Ing. Luigi Pellegrini	DATA	REVISIONE	SEMPERATO	APPROVATO

VISTO DELLA COMMITTENTE
autostrade // per l'italia

LEGENDA	
- Q.P.T.	QUOTA PROGETTO IN ASSE TRACCIAMENTO
- Q.P.	QUOTA PROGETTO IN ASSE GALLERIA
- P.S.	PIANO DI SCAVO
(*)	LUNGHEZZA CALCOLATA SULL'ASSE DELLA GALLERIA