
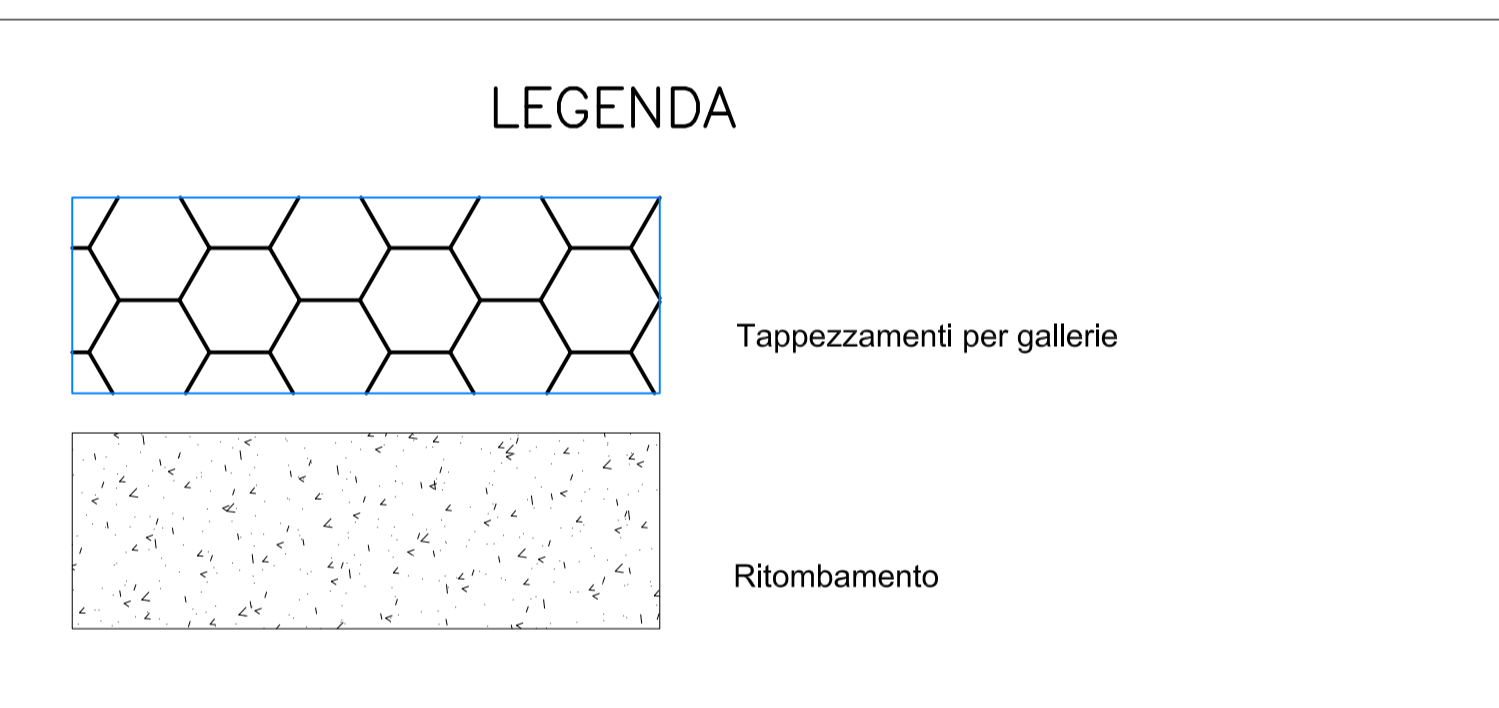
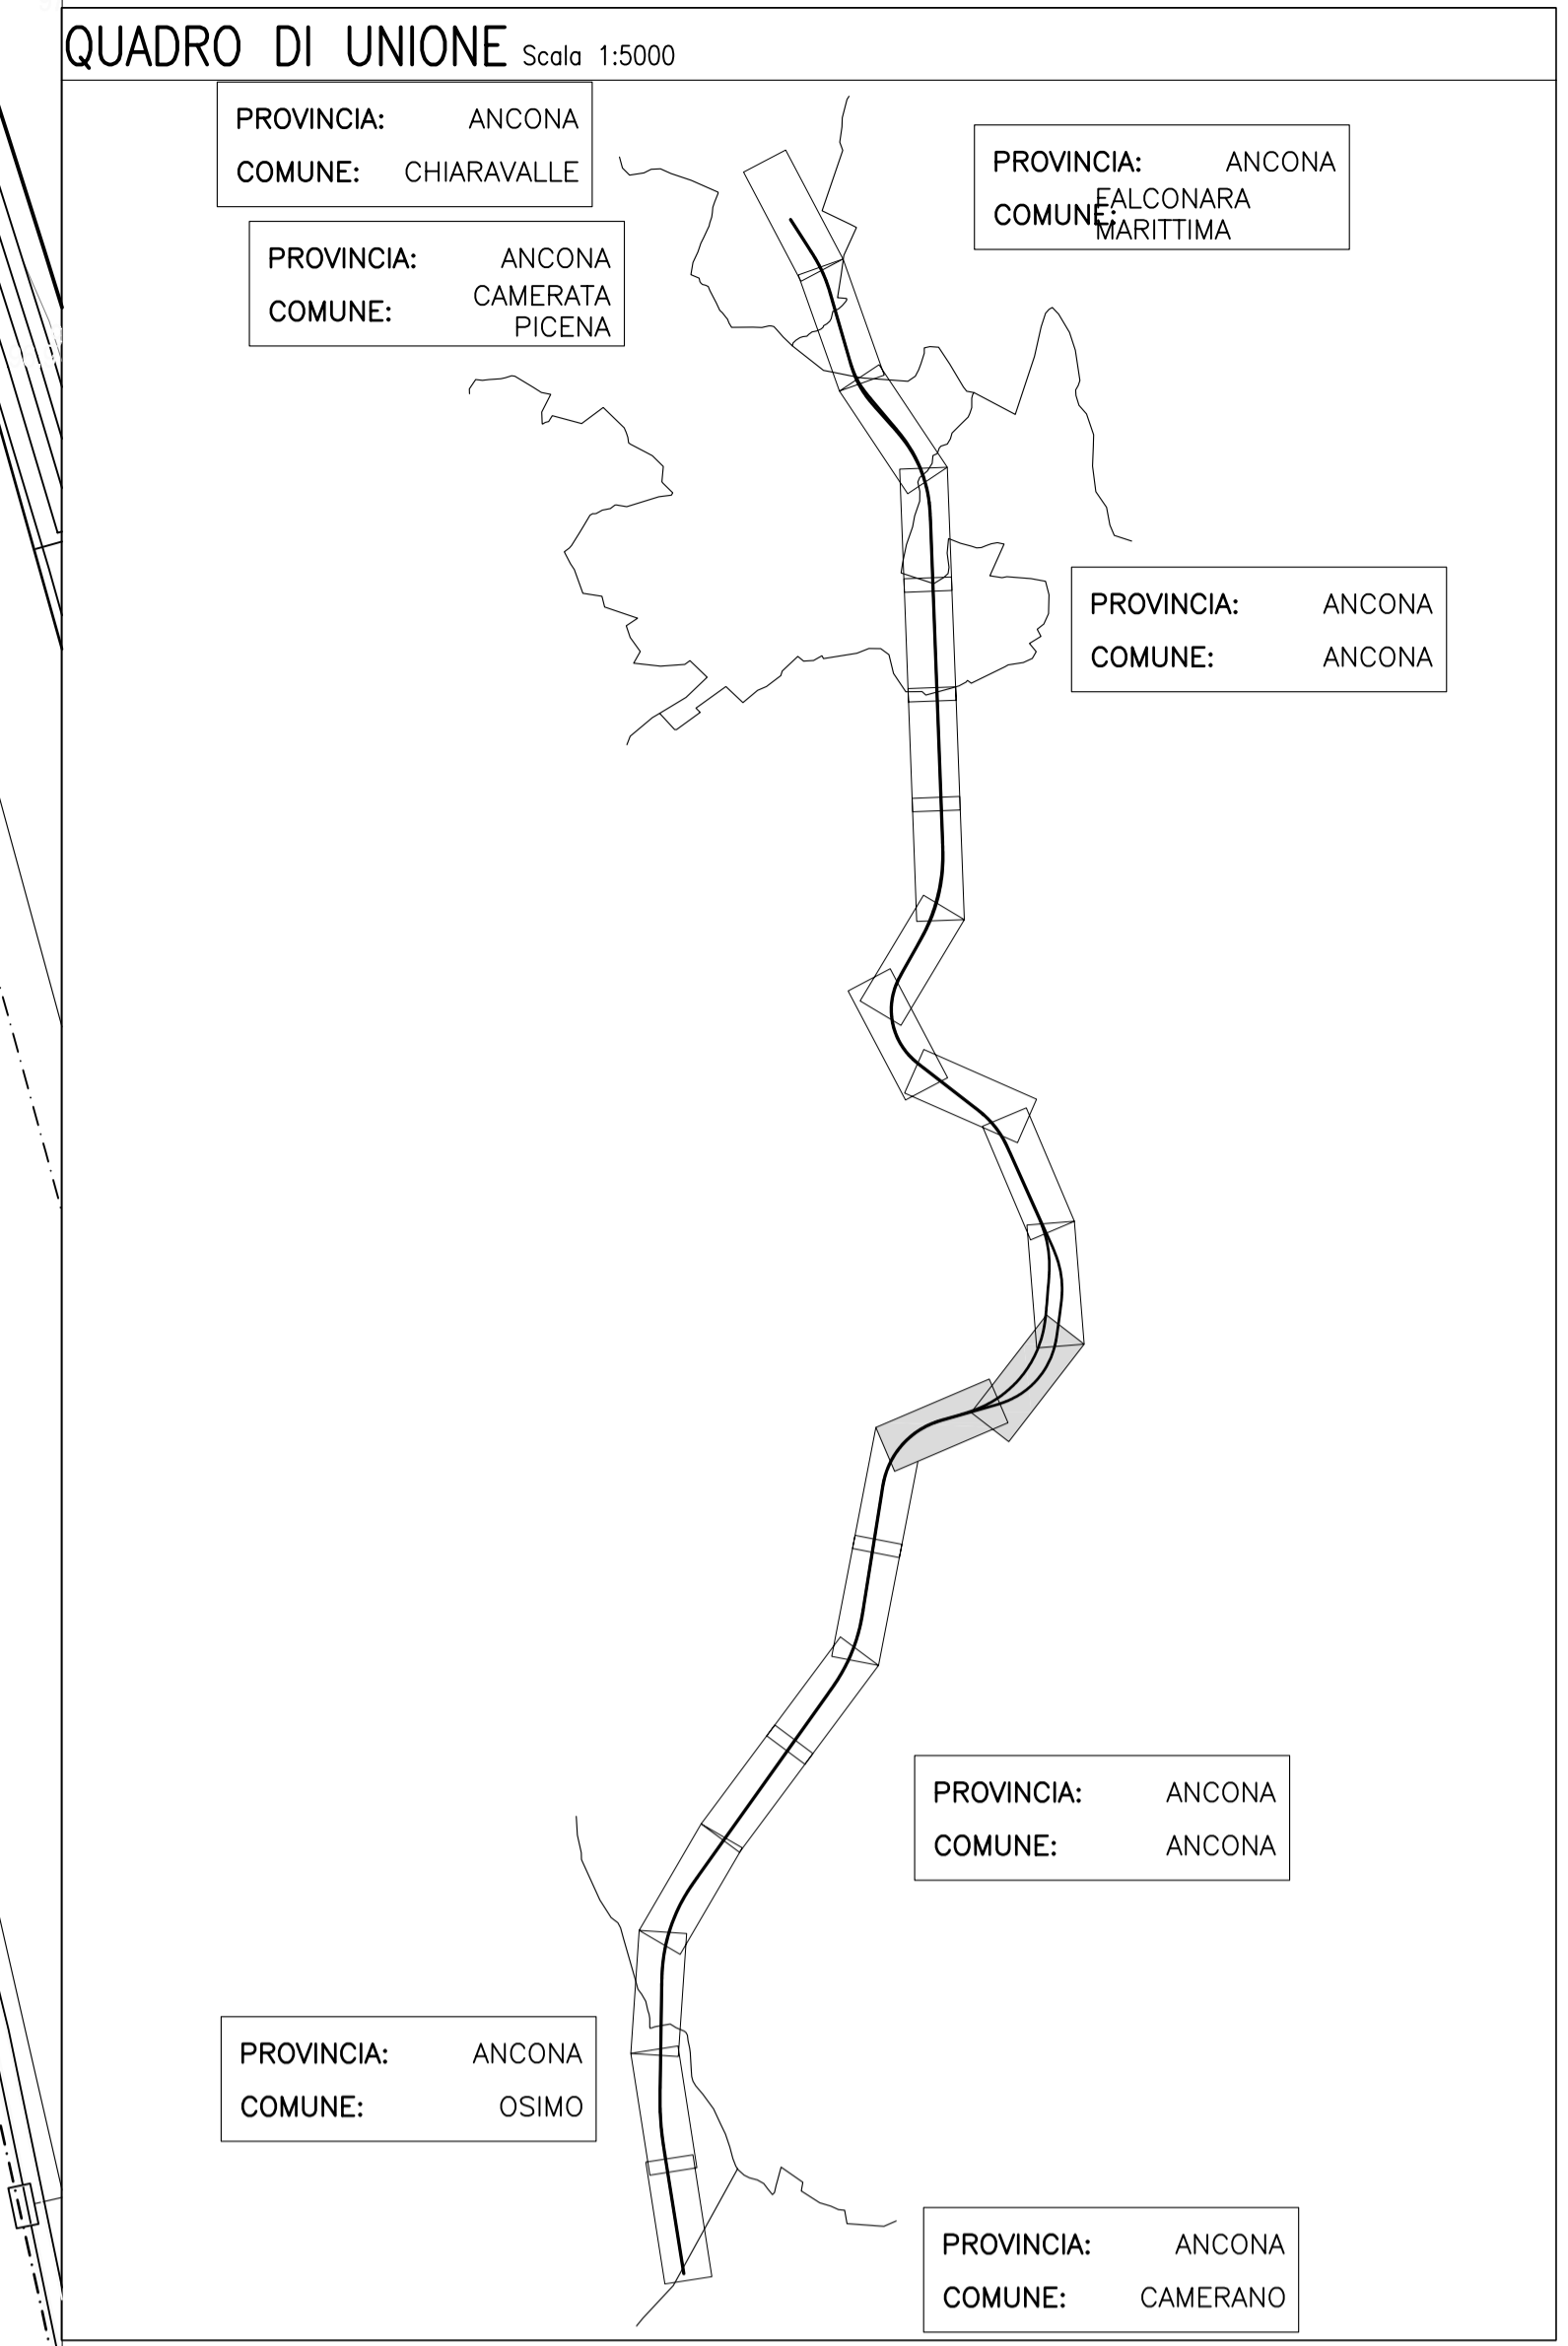
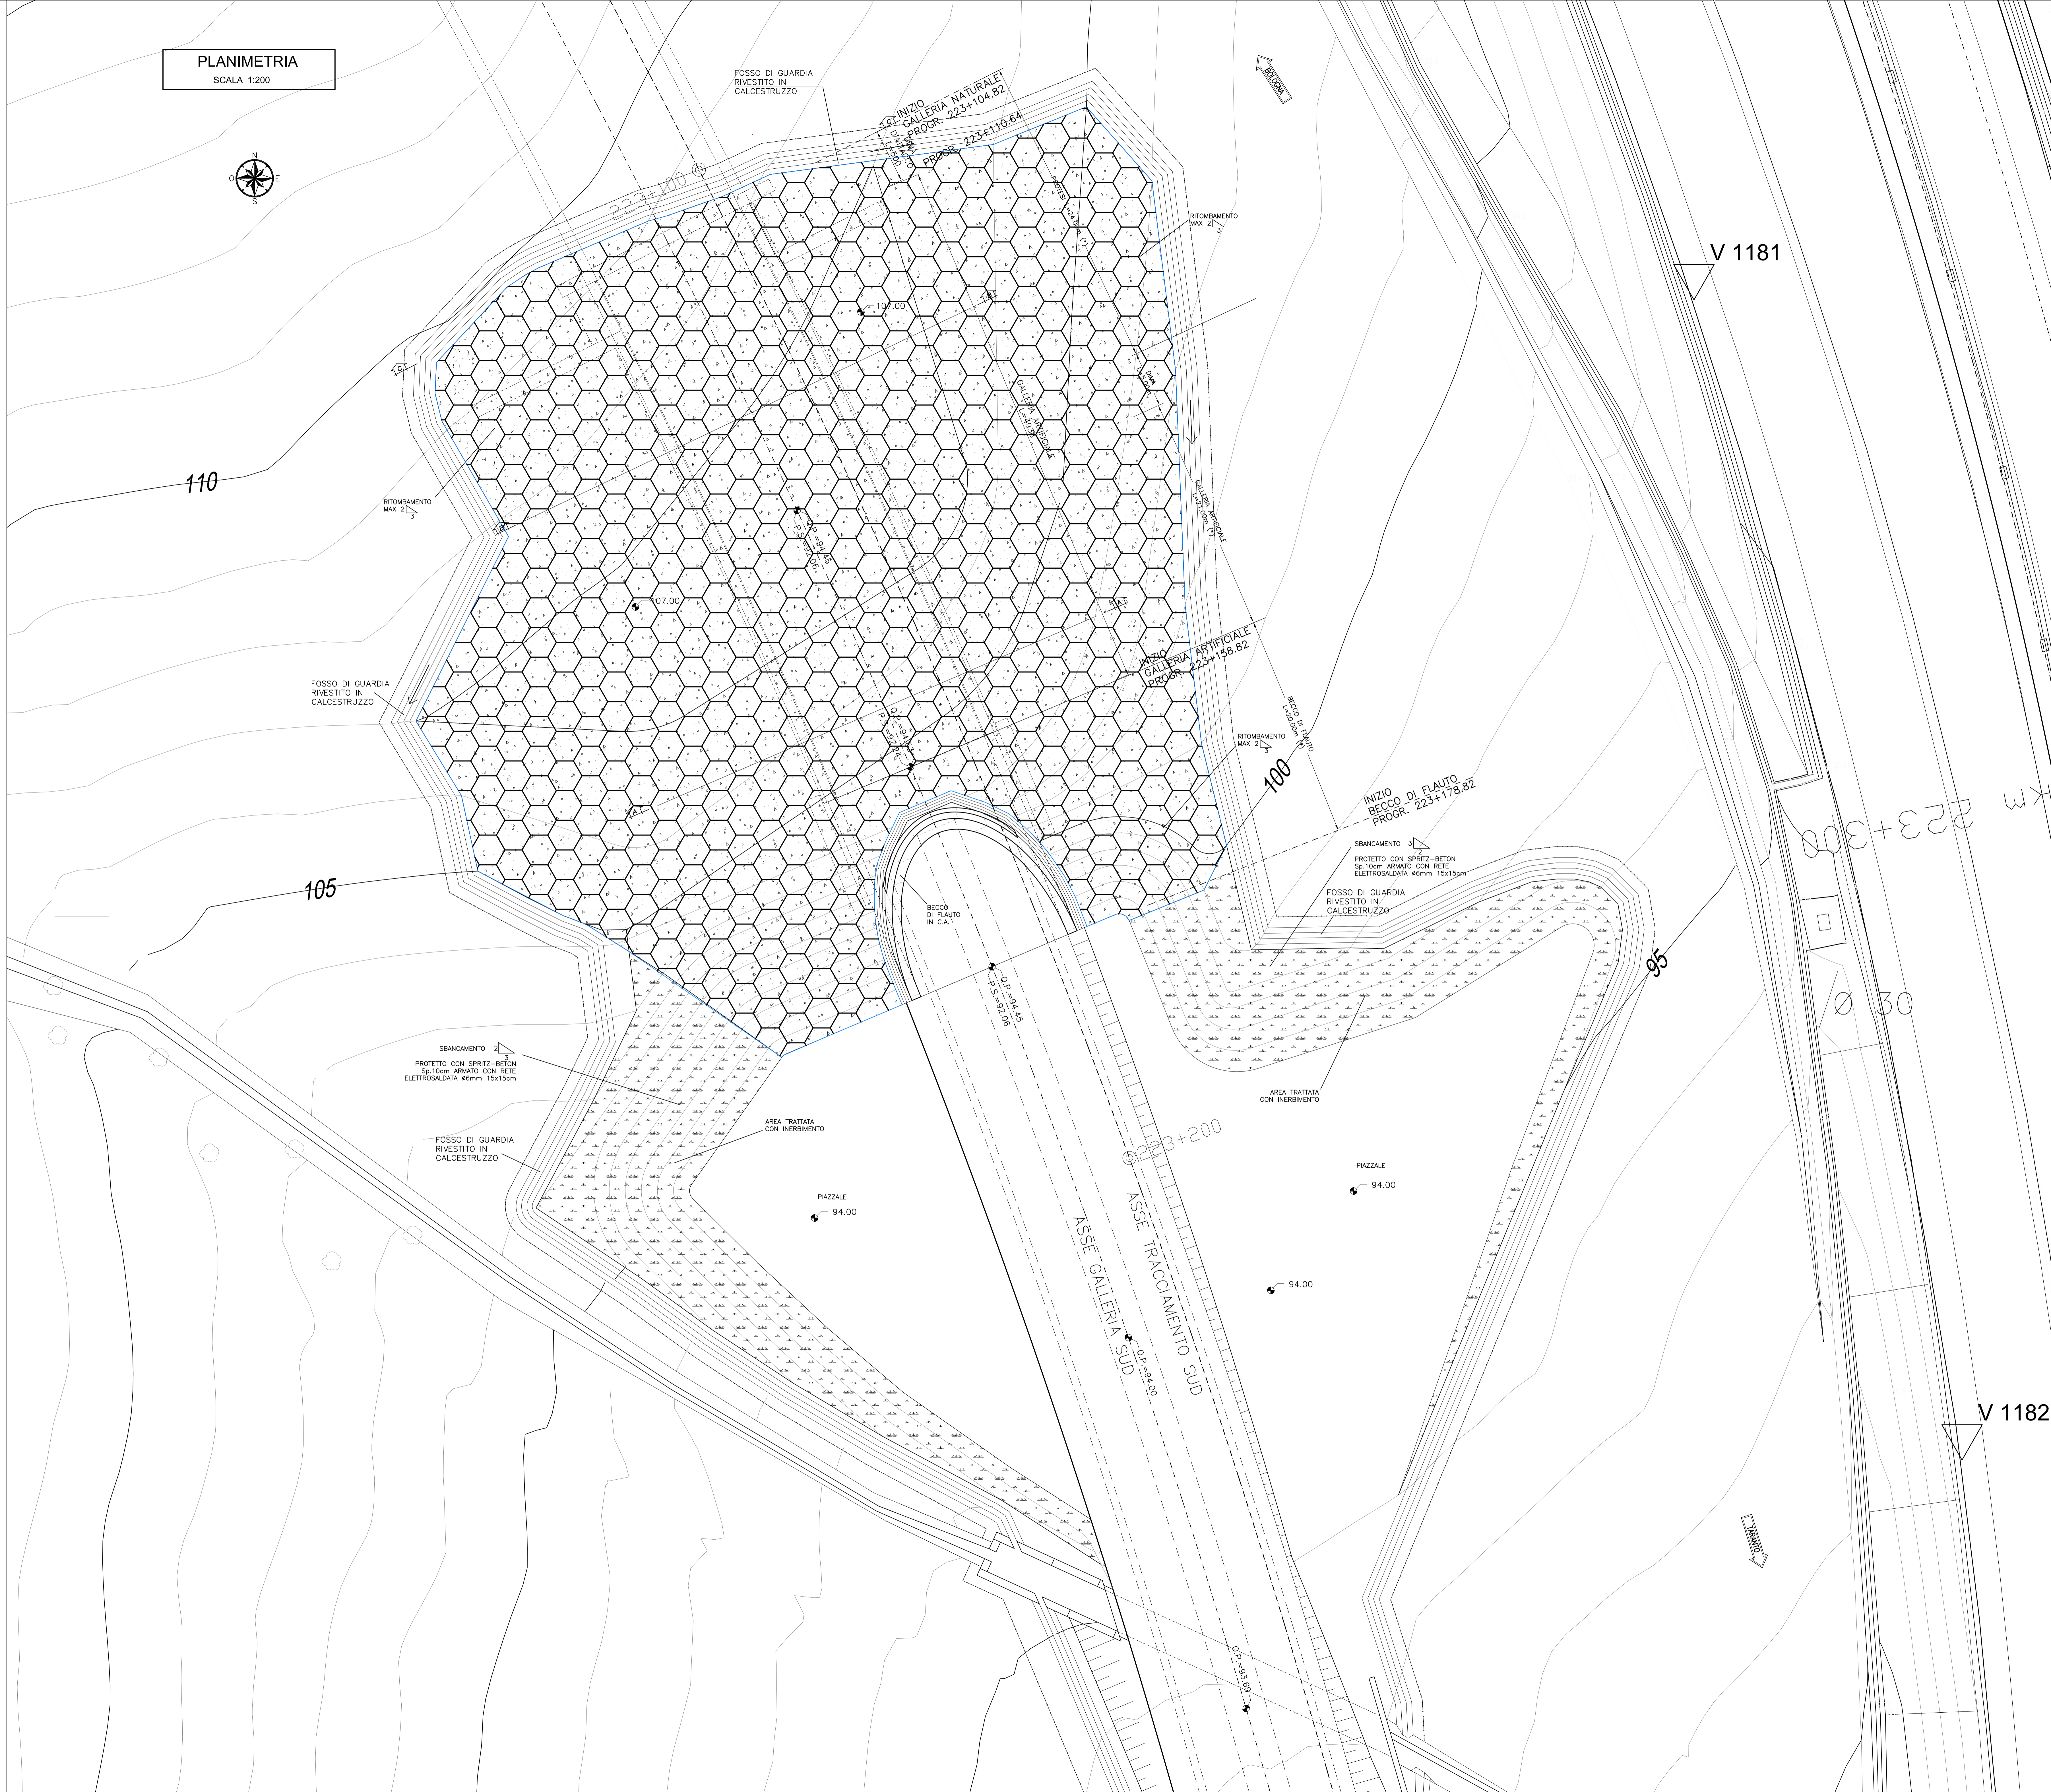


PLANIMETRIA
SCALA 1:200

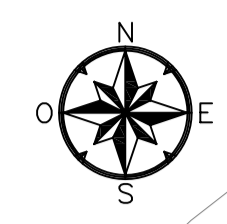

autostrade // per l'italia

AUTOSTRADA (A14) : BOLOGNA-BARI-TARANTO

AMPLIAMENTO ALLA TERZA CORSIA
DEL TRATTO RIMINI NORD-PEDASO

TRATTO: ANCONA NORD - ANCONA SUD
PROGETTO ESECUTIVO

AU - CORPO AUTOSTRADALE
 OPERE DI MITIGAZIONE AMBIENTALE
 OPERE A VERDE - Galleria Sappanico opere a verde
 Imbocco lato Pedaso - Canna Sud - Planimetria di progetto

Impresa di costruzioni		A.T.I. Progettazione		Mandatari	
RAPPRESENTANTE ATTIVITA' PROGETTAZIONE Ing. Paolo Guioce		IL PROGETTISTA Ing. Lucio Ronco		DIRETTORE TECNICO Ing. Giuseppe Menardi	
WBS - RIF. esecutivo - Sistema di codifica AUTOSTRADALE IRO3		codice contratto 11142501		data: 04/03/2011	
INTEGRORE PRESTAZIONI SPECIALISTICHE Ing. Paolo Menardi		scala: 1:200		Nome file: AU00044.dwg	
RAPPRESENTANTE ESECUZIONE LAVORI Ing. Luigi Pellegrini		DESCRIZIONE opera		DATA 04/03/2011	
		STATO in corso		VERIFICATO sì	
		APPROVATO sì		APPROVATO sì	