


OPERE DI MITIGAZIONE AMBIENTALE  
 DETTAGLIO CORSIA NORD Scala 1:100

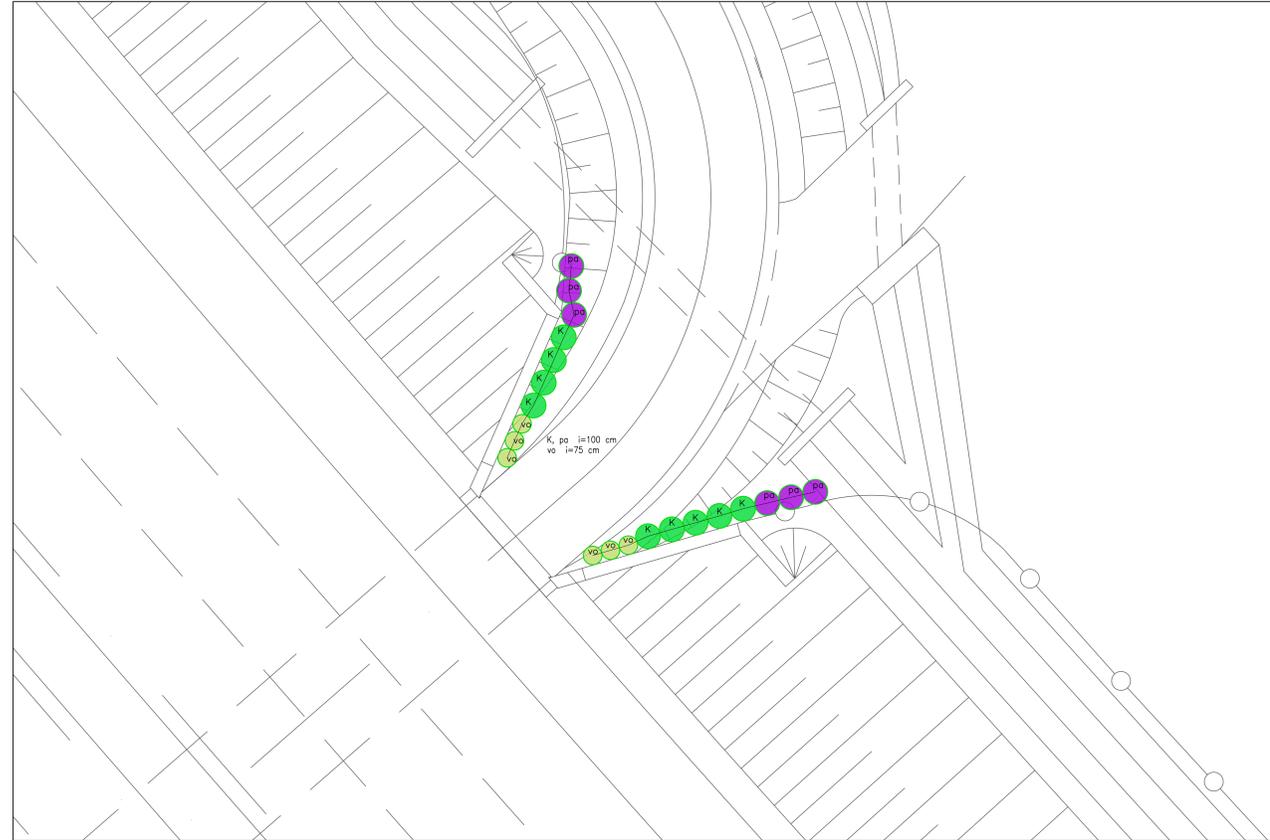

OPERE DI MITIGAZIONE AMBIENTALE  
 PLANIMETRIA GENERALE DI INQUADRAMENTO Scala 1:250



OPERE DI MITIGAZIONE AMBIENTALE  
 DETTAGLIO CORSIA SUD Scala 1:100



LEGENDA

○ CPE – Cespugli per passaggi ecologici

Codice	Nome scientifico	Nome comune

RECINZIONE FAUNISTICA

1 = INTERASSE TRA I PUNTI D'IMPIANTO (cm)

**autostrade** // per l'italia

AUTOSTRADA (A14) : BOLOGNA-BARI-TARANTO

AMPLIAMENTO ALLA TERZA CORSIA  
 DEL TRATTO RIMINI NORD-PEDASO

TRATTO: ANCONA NORD - ANCONA SUD  
**PROGETTO ESECUTIVO**

AU - CORPO AUTOSTRADALE

OPERE DI MITIGAZIONE AMBIENTALE - PASSAGGI ECOLOGICI  
 Adeguamento Sottovia Progr.S Km 228+198 (Opera n.80)

Planimetria

Impresa di costruzioni <b>Ghella</b>	A.T.I. Progettazione <b>SINUS</b> SINUS	Mandatari <b>SEPI</b> SEPI	<b>RA</b> RA
---	---	----------------------------------	-----------------

RAPPRESENTANTE ATTIVITA' PROGETTAZIONE Ing. Paolo Galante	IL PROGETTISTA Ing. Lucio Ronco	DIRETTORE TECNICO Ing. Giuseppe Menardi
--	------------------------------------	--

WBS - Ref. elaborato - Sistema di codifica AUTOSTRADALE	INTEGRATORE PRESTAZIONI SPECIALISTICHE Ing. Paolo Mazzoli																				
<table border="1"> <tr> <th>codice contratto</th> <th>spese</th> <th>urto</th> <th>in progetto</th> <th>DATA</th> <th>WBS 2011</th> </tr> <tr> <td>11142501AUA0085</td> <td></td> <td></td> <td></td> <td></td> <td></td> </tr> </table>	codice contratto	spese	urto	in progetto	DATA	WBS 2011	11142501AUA0085						<table border="1"> <tr> <th>DATA</th> <th>REVISIONE</th> <th>REVISIONE</th> <th>REVISIONE</th> </tr> <tr> <td></td> <td></td> <td></td> <td></td> </tr> </table>	DATA	REVISIONE	REVISIONE	REVISIONE				
codice contratto	spese	urto	in progetto	DATA	WBS 2011																
11142501AUA0085																					
DATA	REVISIONE	REVISIONE	REVISIONE																		

RAPPRESENTANTE ESECUZIONE LAVORI Ing. Luigi Pellegrini	SEV	DEFINIZIONE	DATA	REVISIONE	REVISIONE	REVISIONE	REVISIONE

Nome File: AU0085.dwg  
 VISTO DELLA COMMITTENTE

**autostrade** // per l'italia

