
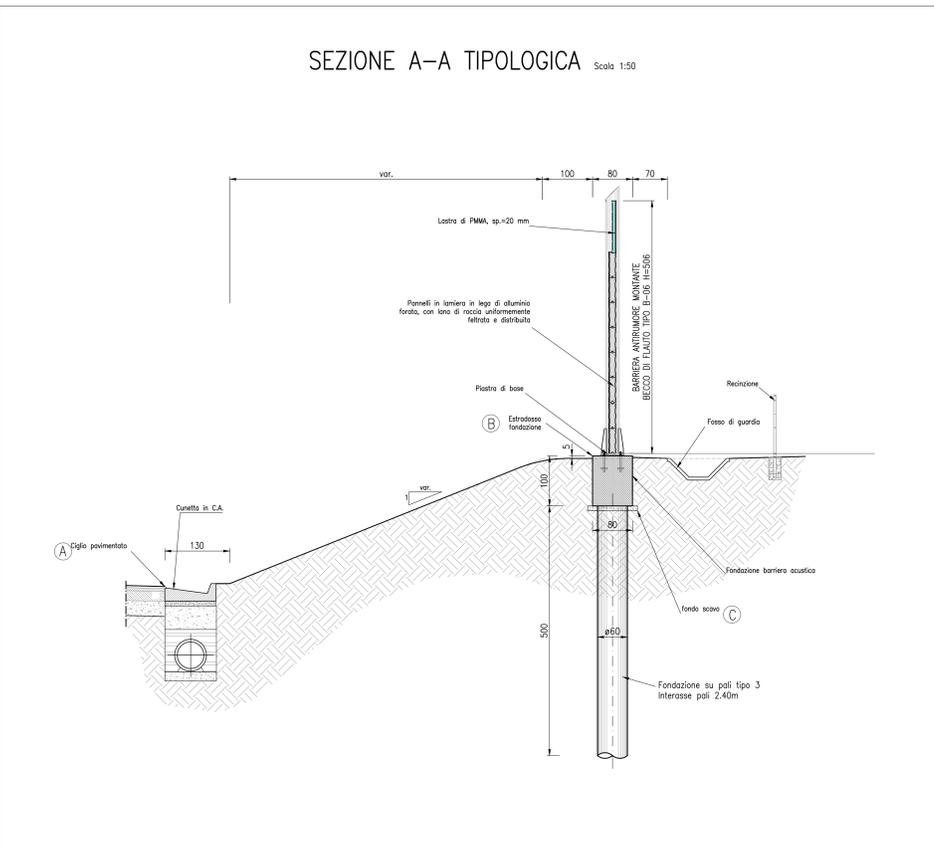


TIPO B-06 L=81.00m
Montante in tubolare #219.1
N.8 pannelli in alluminio h=50cm
N.1 pannello trasparente in PMMA h=100cm

FOA-05S
BARRIERA ACUSTICA (B-06) H=5.00m L=81.00m
CARREGGIATA SUD DA Km 214+139.31 A Km 214+221.58

POSIZIONE DEI MONTANTI - FOA-05S

MONTANTE N°	COORDINATE	
	X [m]	Y [m]
135	2387873.05	4828103.96
151	2387920.61	4828110.48
162	2387953.57	4828112.11

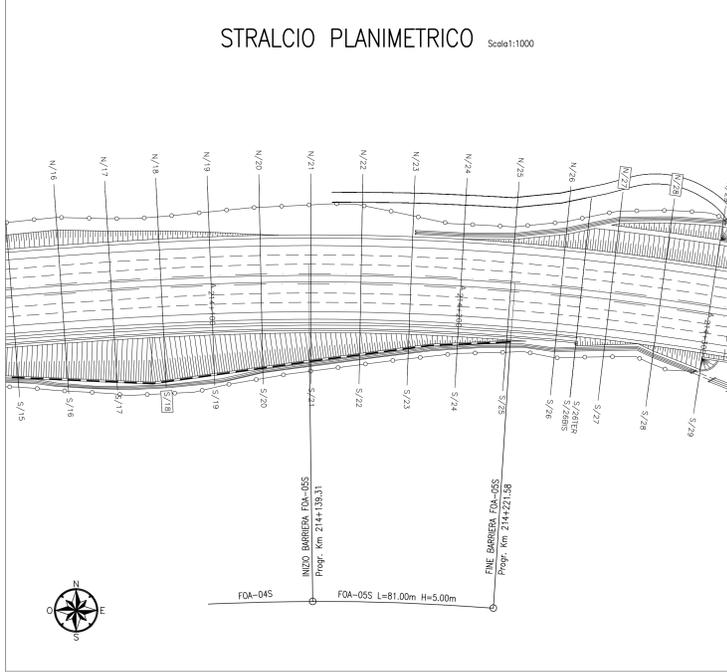


N.B. :
I PALI DI FONDAZIONE DELLA BARRIERA DOVRANNO ESSERE REALIZZATI PRIMA DELL'ESECUZIONE DEI TIRANTI DELLA PARATIA MCD1

N.B. :
IN CORRISPONDENZA DEI SALTI DI FONDAZIONE E' DA PREVEDERSI UN MONTANTE TUBOLARE ø273 sp.10 mm (SI VEDA ELABORAZIONE TIPOLOGICA SPECIFICA)

- NOTE:
- LE QUOTE LINEARI SONO ESPRESSE IN CENTIMETRI SALVO DOVE ESPRESSAMENTE INDICATO
 - LE QUOTE ANGOLARI SONO ESPRESSE IN GRADI SESSADESIMALI
 - LE QUOTE PLANO-ALTIMETRICHE SONO APPROSSIMATE AL CENTIMETRO

- NOTE GENERALI:
- DURANTE I LAVORI SI DEVONO ATTUARE TUTTE LE MISURE UTILI A GARANTIRE LA SICUREZZA DELLE MAESTRANZE E DEL TRAFFICO
 - PER I DETTAGLI COSTRUTTIVI DELLE FOA FARE RIFERIMENTO ALLE TAVOLE TIPOLOGICHE SPECIFICHE
 - PER CARPENTERIA, ARMATURA E MATERIALI DELLE FOA FARE RIFERIMENTO ALLE TAVOLE TIPOLOGICHE SPECIFICHE

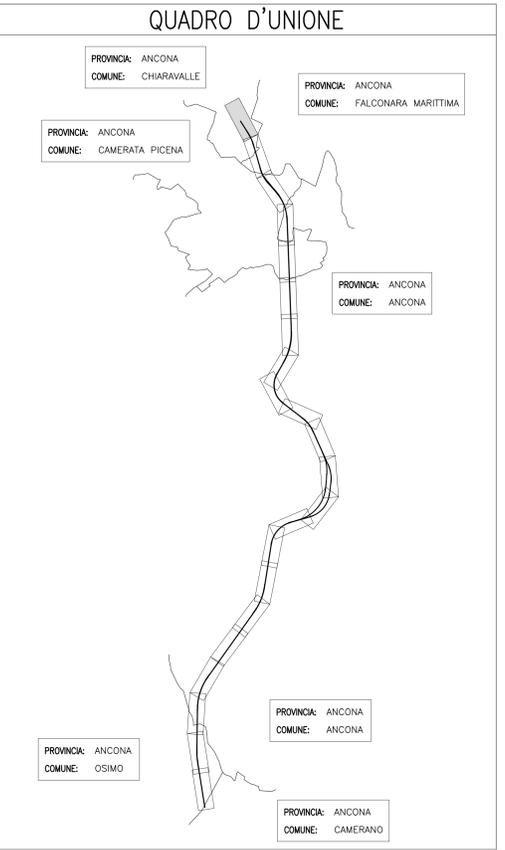

autostrade // per l'italia

AUTOSTRADA (A14) : BOLOGNA-BARI-TARANTO

AMPLIAMENTO ALLA TERZA CORSIA DEL TRATTO RIMINI NORD-PEDASO

TRATTO: ANCONA NORD - ANCONA SUD

PROGETTO ESECUTIVO

AU - CORPO AUTOSTRADALE

OPERE COMPLEMENTARI - BARRIERE ANTIFONICHE

FOA5S L = 81m H = 5m

Stralcio planimetrico, planimetria e sezione tipologica

Impresiti di costruzioni: Ghella, S.M.S., sepi, Studio M, S. M. S.

A.T.I. Progettazione Mandatari: S.M.S., sepi, Studio M, S. M. S.

RAPPRESENTANTE ATTIVITA' PROGETTAZIONE: Ing. Paolo Guccio

IL PROGETTISTA: Ing. Marco Meneguzzi

DIRETTORE TECNICO: Ing. Marco Meneguzzi

INTEGRATORE PRESTAZIONI SPECIALISTICHE: Ing. Paolo Mozzali

RAPPRESENTANTE ESECUZIONE LAVORI: Ing. Luigi Pellegrini

REV.	DESCRIZIONE	DATA	REDAATTO	VERIFICATO	APPROVATO
A	Emissione	08/02/2011	Meneguzzi	Meneguzzi	Mozzali
B					
C					
D					

Nome file: GTA1441.dwg

VISTO DELLA COMMITTEE

autostrade // per l'italia

FILE STAMPA: Standard BPS ColorLab