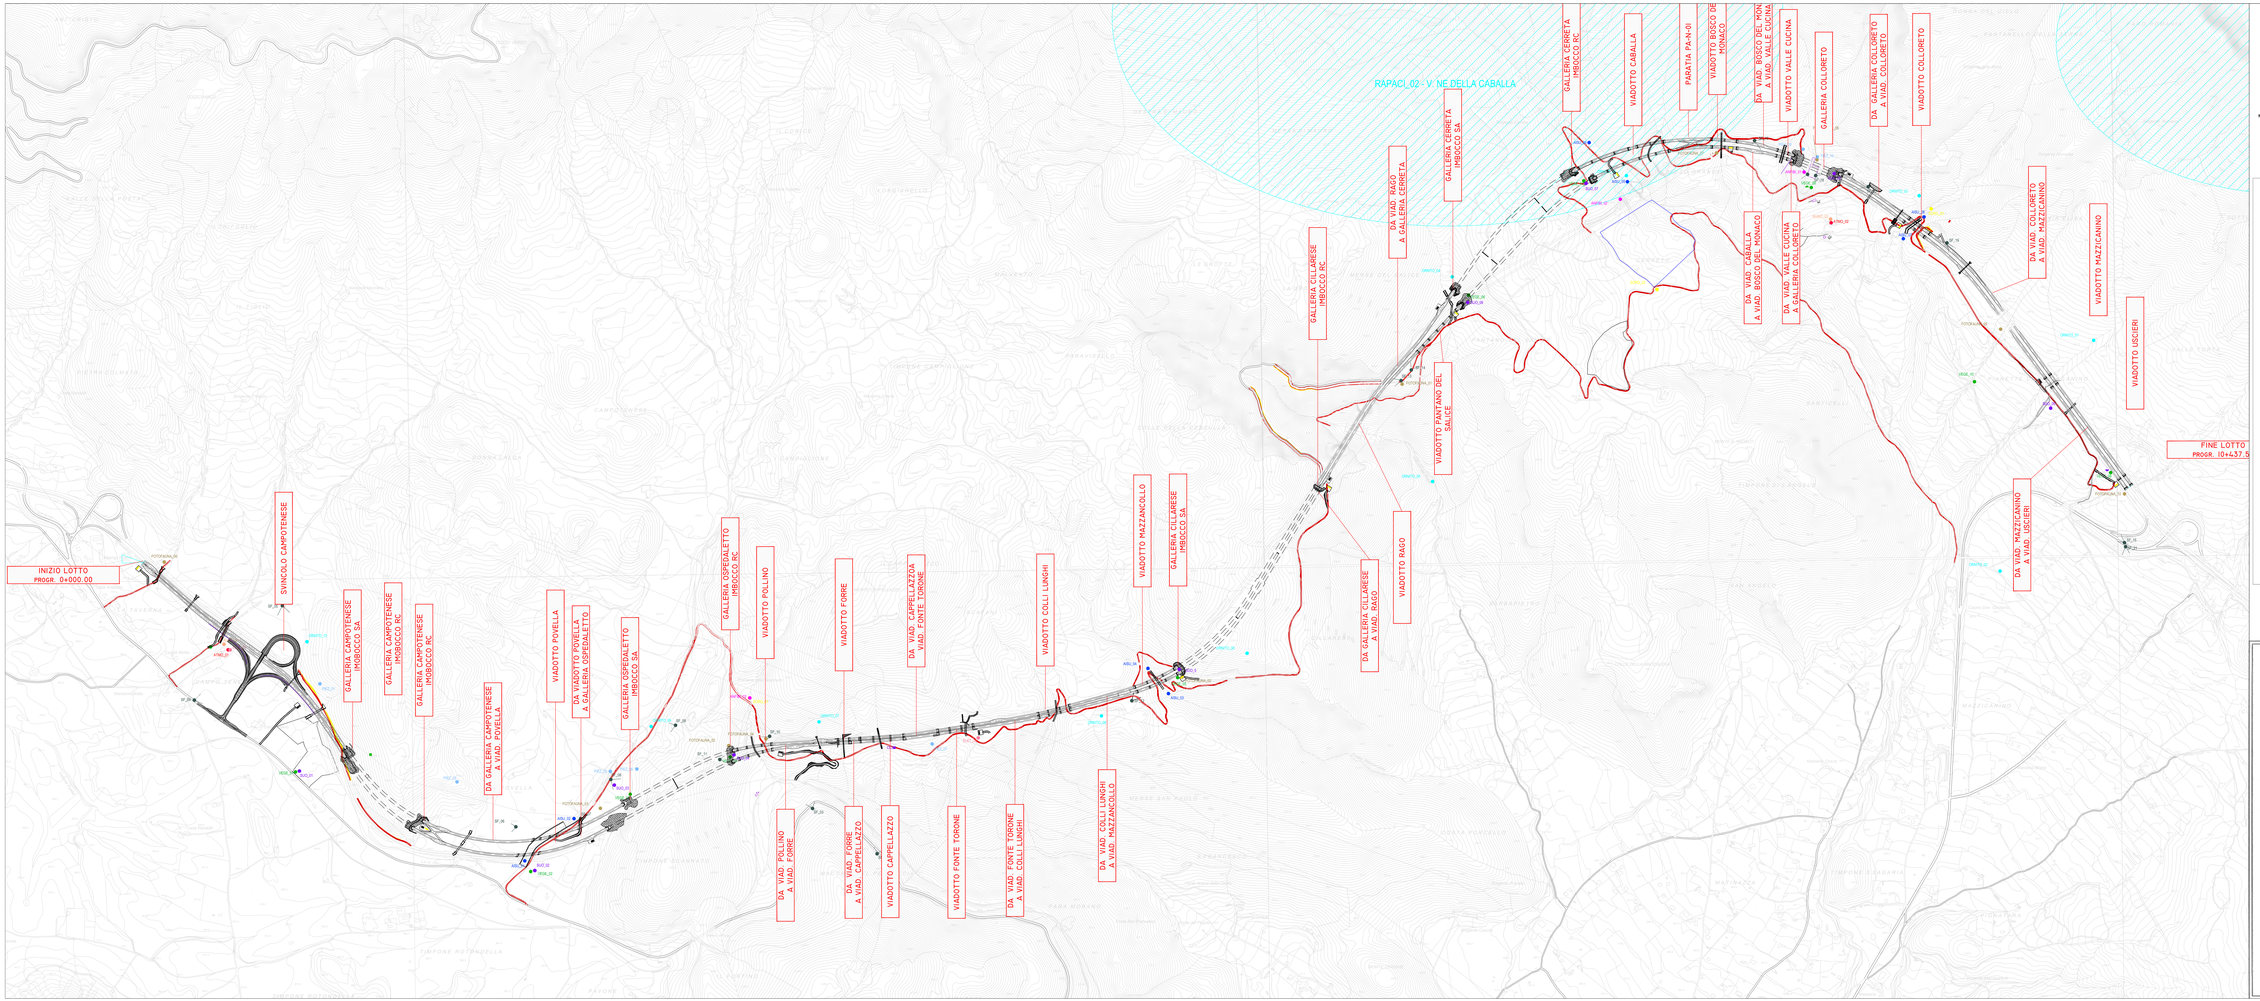

QUADRO DI UNIONE
Scala 1:50.000

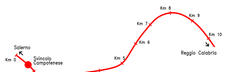

FASI DEL MONITORAGGIO

Ante Operam
Corso d'Opera
Post Operam

LEGENDA

- SF_ Punti di monitoraggio paesaggio
- SORG_ Punti di monitoraggio ambiente idrico sotterraneo
- SUO_ Punti di monitoraggio suolo
- PIEZ_ Punti di monitoraggio ambiente idrico sotterraneo
- ELET. Punti di monitoraggio radiazioni
- RADON_ Punti di monitoraggio radiazioni
- SIL/AMIA_ Punti di monitoraggio atmosfera
- VEGE_ Punti di monitoraggio vegetazione e flora
- ORNITO_ Punti di monitoraggio componente fauna
- FOTOFAUNA_ Punti di monitoraggio componente fauna
- RUMO_ Punti di monitoraggio rumore
- AISU_ Punti di monitoraggio ambiente idrico superficiale
- Tracciato di progetto esecutivo
- Confini aree espropriate
- Piste di cantiere

Scala 1:5.000
0 50 100 150 200 250 500 m

N

ANAS S.p.A.
Direzione Generale

ASR 20/07
Procedura Ristretta per la gara: ASR 20/07
(codice CIG 9104390158) ai sensi del D.lgs 163/06

A3 SALERNO - REGGIO CALABRIA
LAVORI DI AMMODERNAMENTO ED
ADEGUAMENTO AL TIPO 1A DELLE NORME C.N.R./80

MACROLOTTO 3° - PARTE 3°
DAL Km 179+900 AL Km 188+000

L'IMPRESA: A.T.I.
unitER Consorzio Stabile (mandataria) — CEMETAL (Mandante)

LAVORI A MISURA
Elaborati grafici

LIV.2	B7 - MONITORAGGIO AMBIENTALE
LIV.3	POST OPERAM
LIV.4	PLANIMETRIA UBICAZIONE PUNTI DI MONITORAGGIO

Il Responsabile di Settore
Dott. Geol. Alessandro Gargiulo

Il Responsabile Ambientale
Dott.Ing. Giuseppe Cecchini

Il Direttore dei Lavori
Dott.Ing. Sandro Asuzzo

Il Direttore Operativo
Geom. Antonio Perrone

Per l'Impresa
Dott.Ing. Giuseppe Miceli