




LEGENDA

- Sedime Demaniale
- Terminal
- CGA
- Strip Pist
- Area militare

CARATTERISTICHE FISICHE (m)	RWY 15/33	
DIMENSIONI	15	33
RWY	2203 X 45	2203 X 45
SWY	---	---
CWY	156 X 180	208 X 180
RWY STRIP	2323 X 300	2323 X 300
RESA	90 X 94	90 X 94
DISTANZE DICHIARATE (m)	15	33
TORA	2203	2203
TODA	2359	2411
ASDA	2203	2203
LDA	2203	2203

AEROPORTO "G.B. PASTINE DI CIAMPINO" - ROMA
MASTERPLAN



AEROPORTI DI ROMA SpA
DIRETTORE SVILUPPO INFRASTRUTTURE:
Ing. Giorgio GREGORI
POST HOLDER AREA PROGETTAZIONE
INFRASTRUTTURE E SISTEMI:
Ing. Paolo CAMBULA

Data Emissione: Scala: 1:2000	TITOLO ELABORATO: PLANIMETRIA GENERALE AEROPORTO: CARATTERISTICHE FISICHE INFRASTRUTTURE DI VOLO									
AGGIORNAMENTI:	REVISIONI:	Colore Conferma	Area di intervento	Fase	Settore	Tipi Elaborato	Numero	Rev.		
Da: Giugno 2015									M P 0 1 5	