


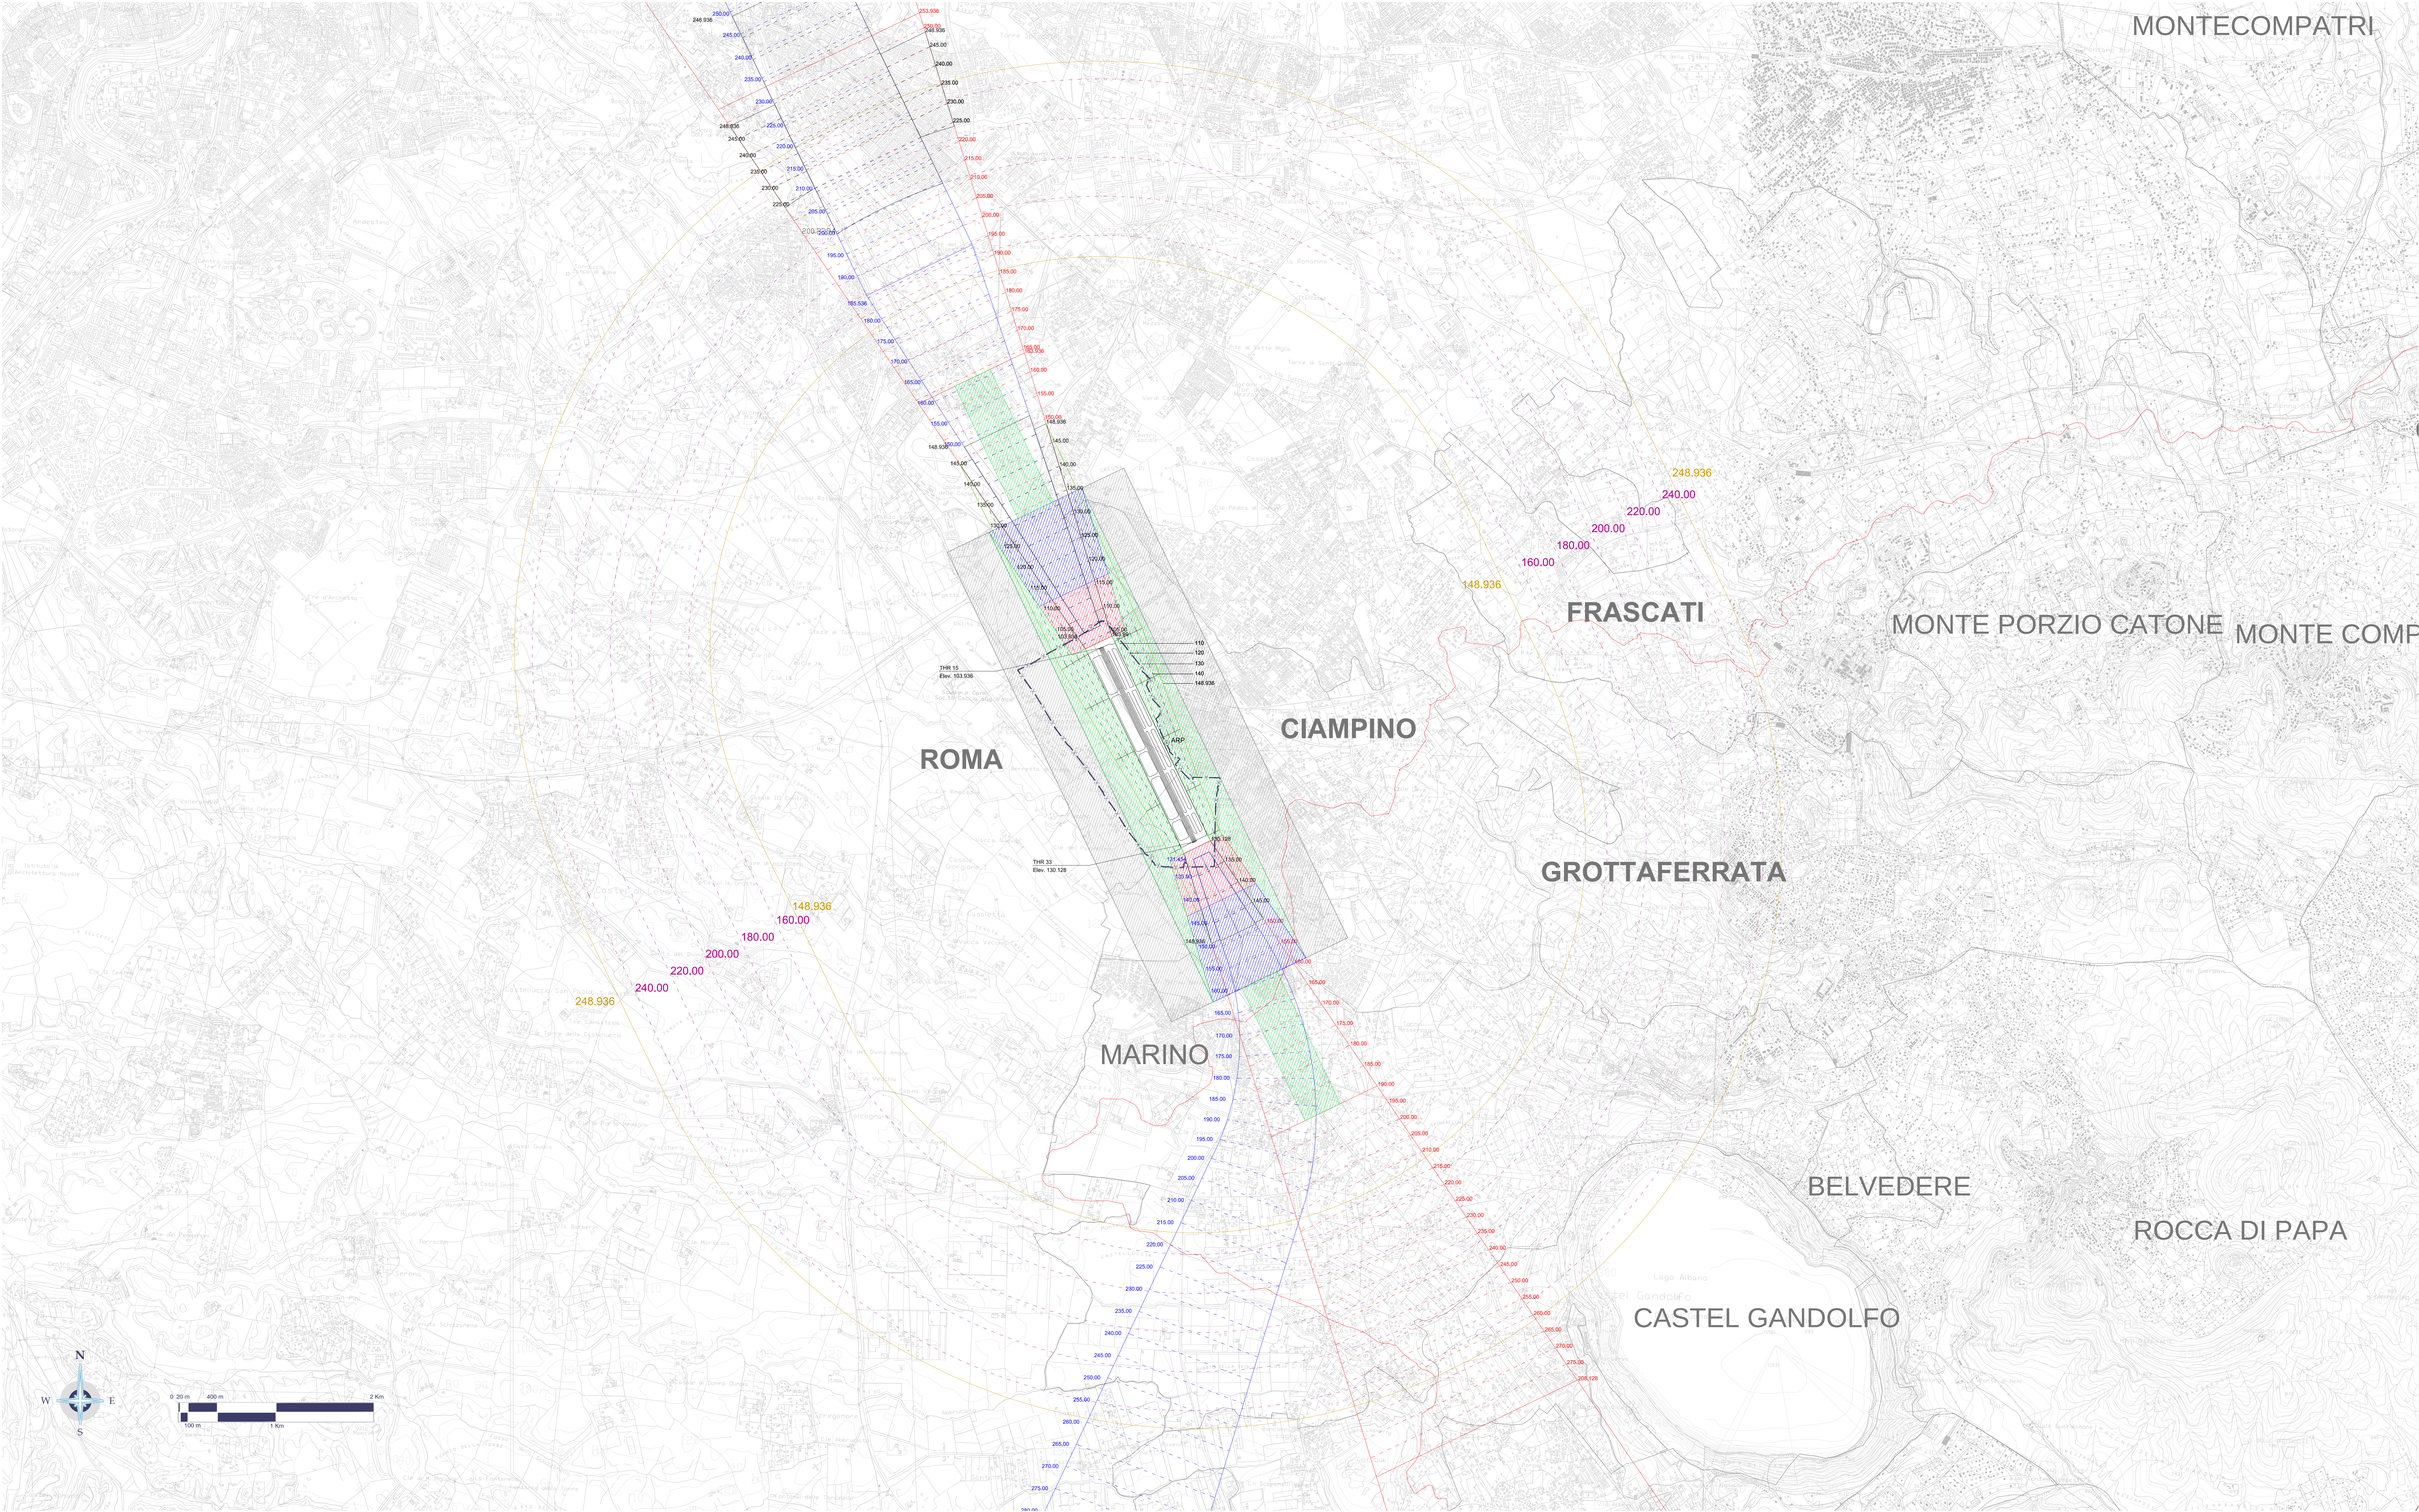

LEGENDA

- Confine aeroportuale
- Confini comunali
- Interferenze terreno con Involuppo
- Superfici di Delimitazione Ostacoli:
 - Superficie di Avvicinamento (AS)
 - Superficie di Salita al Decollo (TOS)
 - Superficie di Transizione (TS)
 - Superficie Orizzontale Interna/Esterna (IHS/OHS)
 - Superficie Conica (CS)
- Nuove zone di tutela
 - Zone di Tutela A
 - Zone di Tutela B
 - Zone di Tutela C
 - Zone di Tutela D

Coordinate ARP	41° 47' 58" N - 012° 35' 50" E
Codice ICAO	4 E

RWY	TORA _{PI}	TODA _{PI}	ASDA _{PI}	LDA _{PI}
15	2203	2359	2203	2203
33	2203	2411	2203	2203

RWY	H soglia _{PI}	H lato interno TOCS _{PI}
15	103.936	131.454
33	130.128	103.998

RWY	TIPO DI OPERAZIONI
15	di precisione CAT I
33	non strumentali

- NOTE:
- Clearway per pista 15 pari a 156 x180 m come da Nota ENAC del 2012/2013 e comunicazione Enav del 30/05/2014.
 - Clearway per pista 33 pari a 208 x180 m come da Nota ENAC del 2012/2013 e comunicazione Enav del 30/05/2014.
 - TOCS per pista 15 disegnata secondo la curva riportata in Carte Ostacoli "Tipo A" ADPRA 3-1 (9 Febbraio 2012) ma modificata secondo NOTAM A745712.
 - Lunghezza pista pari a 2203 m come da comunicazione Enav del 30/05/2014.
 - Quote threshold 15 e 33 pari, rispettivamente, a 103.936 m e 130.128 m come da comunicazione Enav del 30/05/2014.
 - Quota IHS pari a 148.936 m come da comunicazione Enav del 30/05/2014.



AEROPORTO "G.B. PASTINE DI CIAMPINO" - ROMA

MASTERPLAN



AEROPORTI DI ROMA SpA

DIRETTORE SVILUPPO INFRASTRUTTURE:
Ing. Giorgio GREGORI

POST HOLDER AREA PROGETTAZIONE
INFRASTRUTTURE E SISTEMI:
Ing. Paolo CAMBULLA

Scale: 1:2000

TIPOLO ELABORATO:
PLANIMETRIA GENERALE AEROPORTO
SUPERFICI DELIMITAZIONI OSTACOLI E ZONE DI TUTELA

AGGIORNAMENTI:
Data:
Giugno 2015

Revisioni Corrette
Codice Correzione
Area di Intervento
Fase
Settori
Tipo
Esempio
Numero
Rev.

M | P | 0 | 1 | 8 | -