

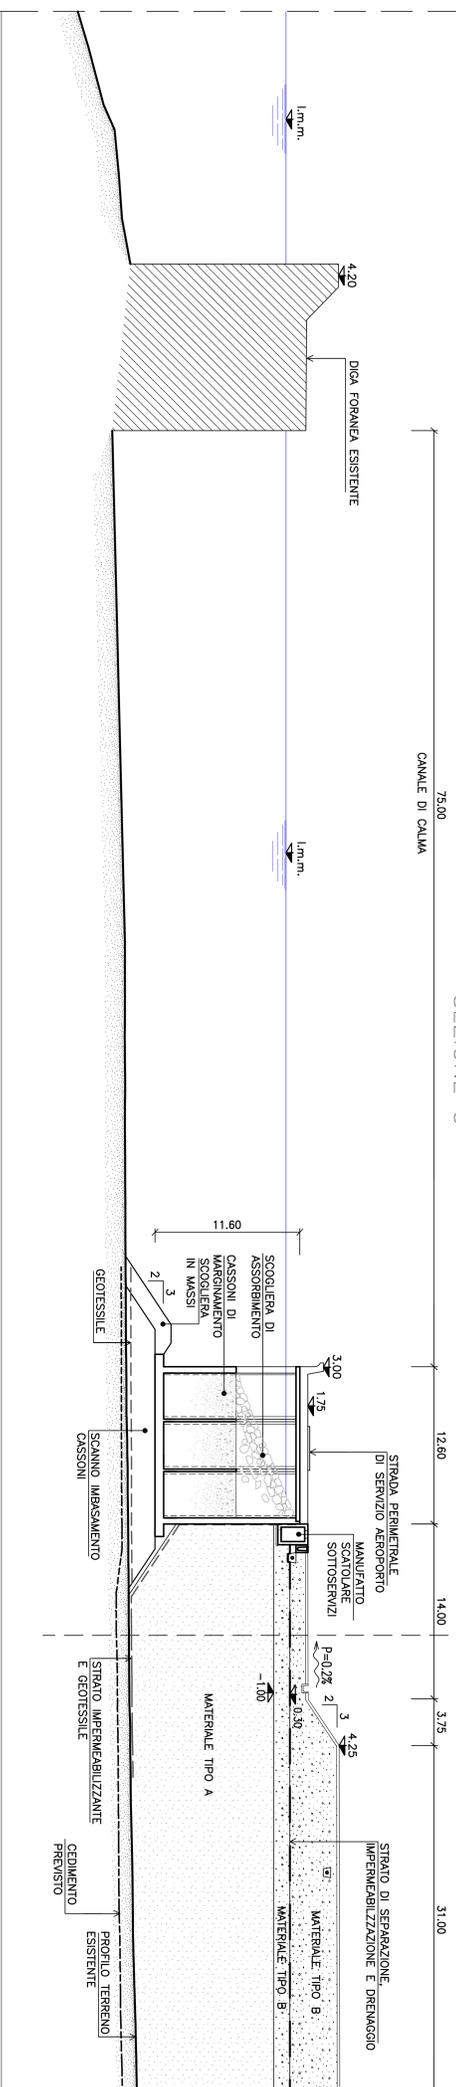


SEZIONE 3

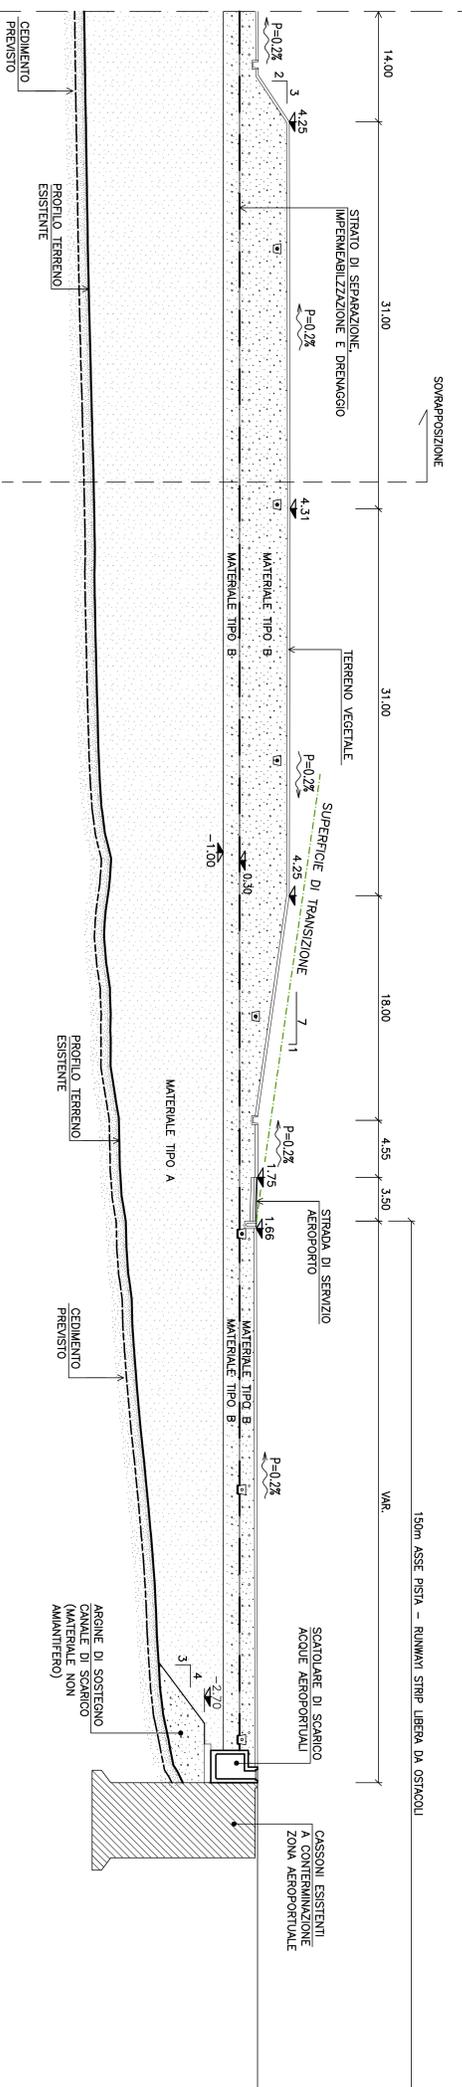

SEZIONE 4

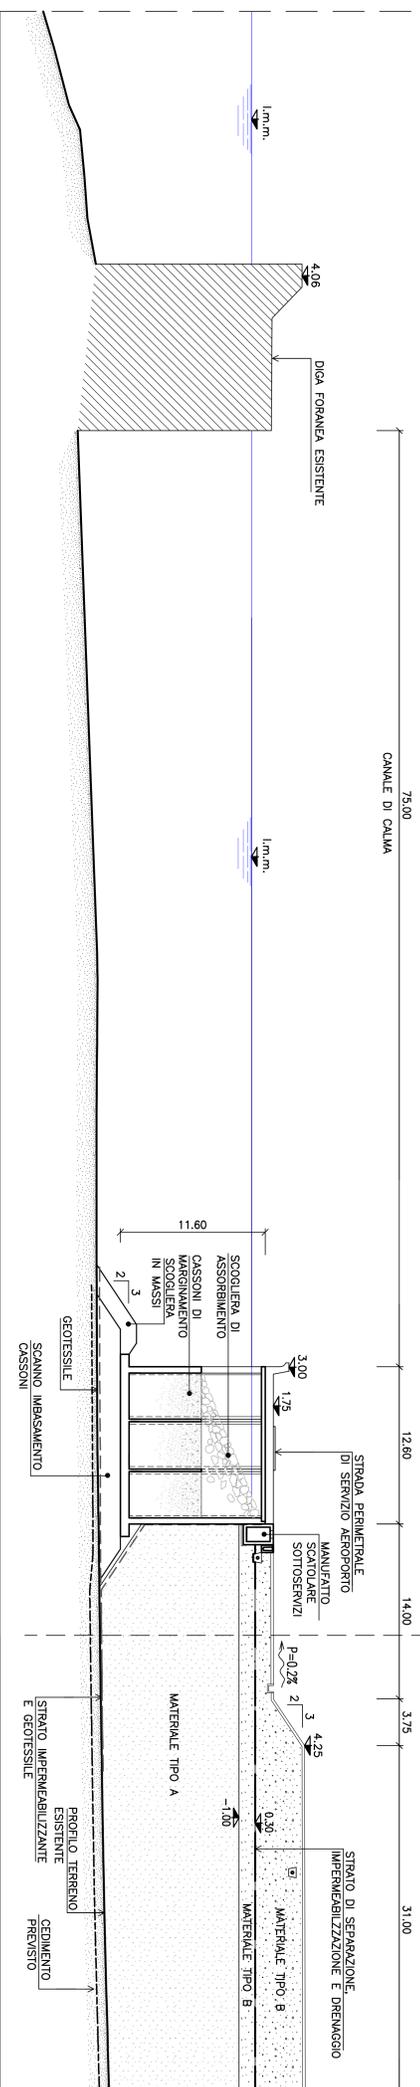

LEGENDA
 MATERIALE TIPO A : TERRE E ROCCE DA SCANO CON UN CONTENUTO DI AMIANTO AI LIMITI DEL DGS 152/06
 MATERIALE TIPO B : TERRE E ROCCE DA SCANO SENZA CONTENUTO DI AMIANTO

autostrade // per l'Italia
 NODO STRADALE E AUTOSTRADALE DI GENOVA
 Adeguamento del sistema
 A7 - A10 - A12
 PROGETTO DEFINITIVO

OPERA A MARE NEL CANALE DI CALMA
 ELABORATI GENERALI
 SEZIONI TRASVERSALI 3-4

