
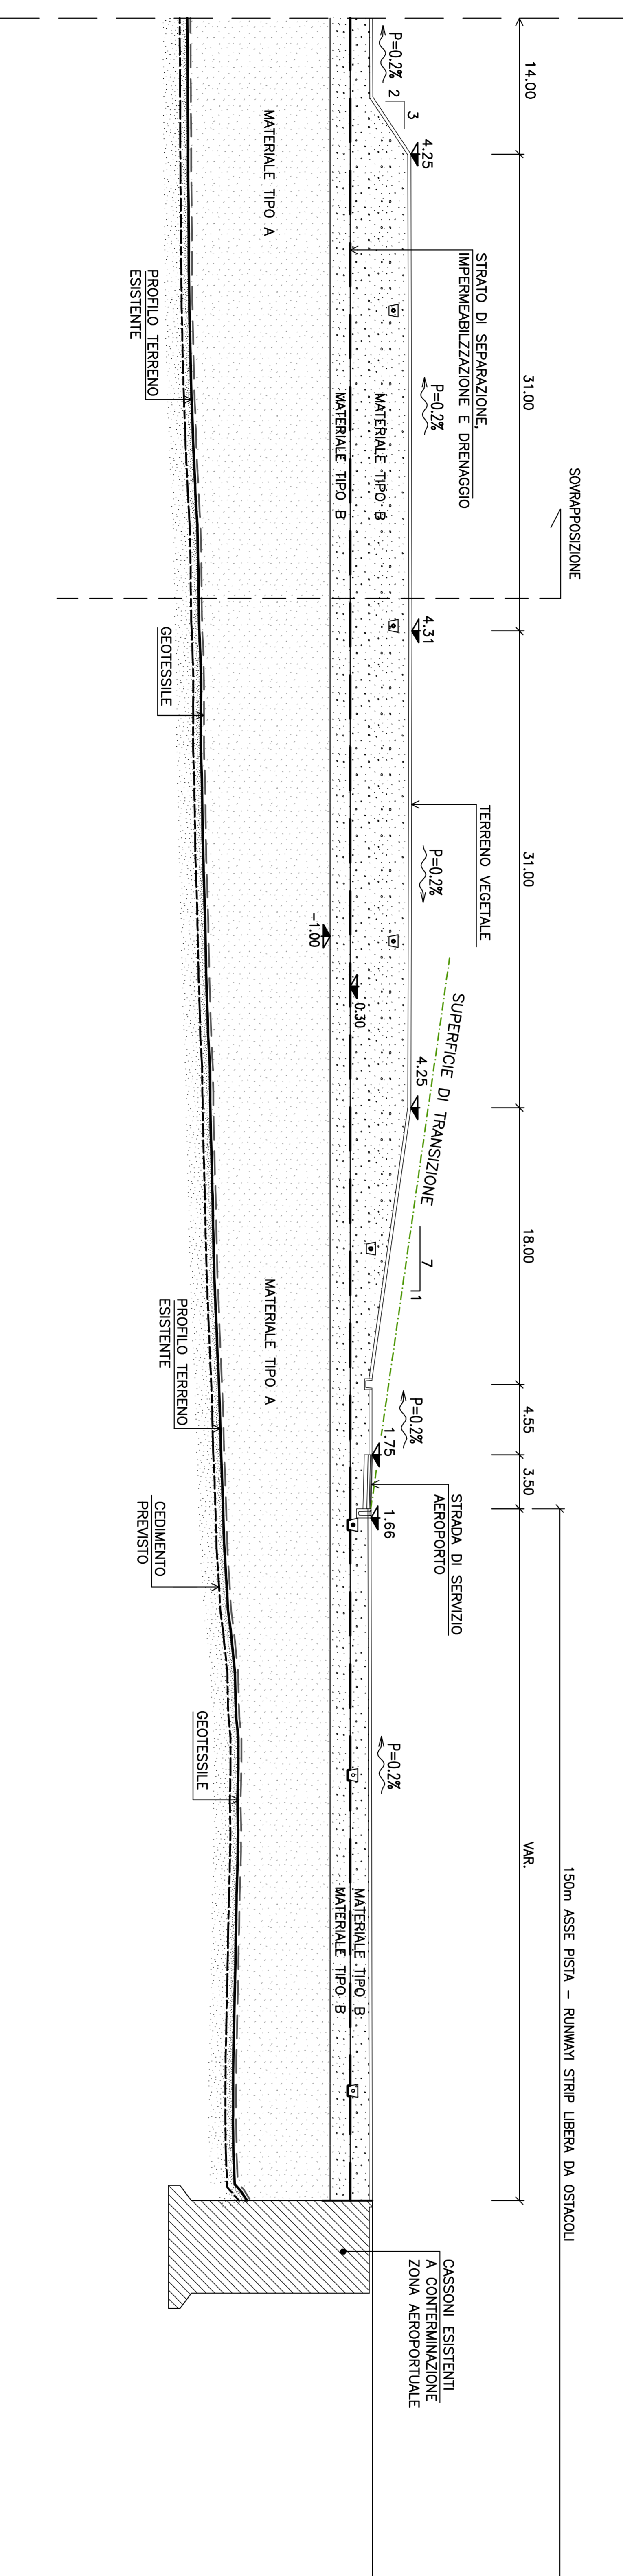


# SEZIONE 5

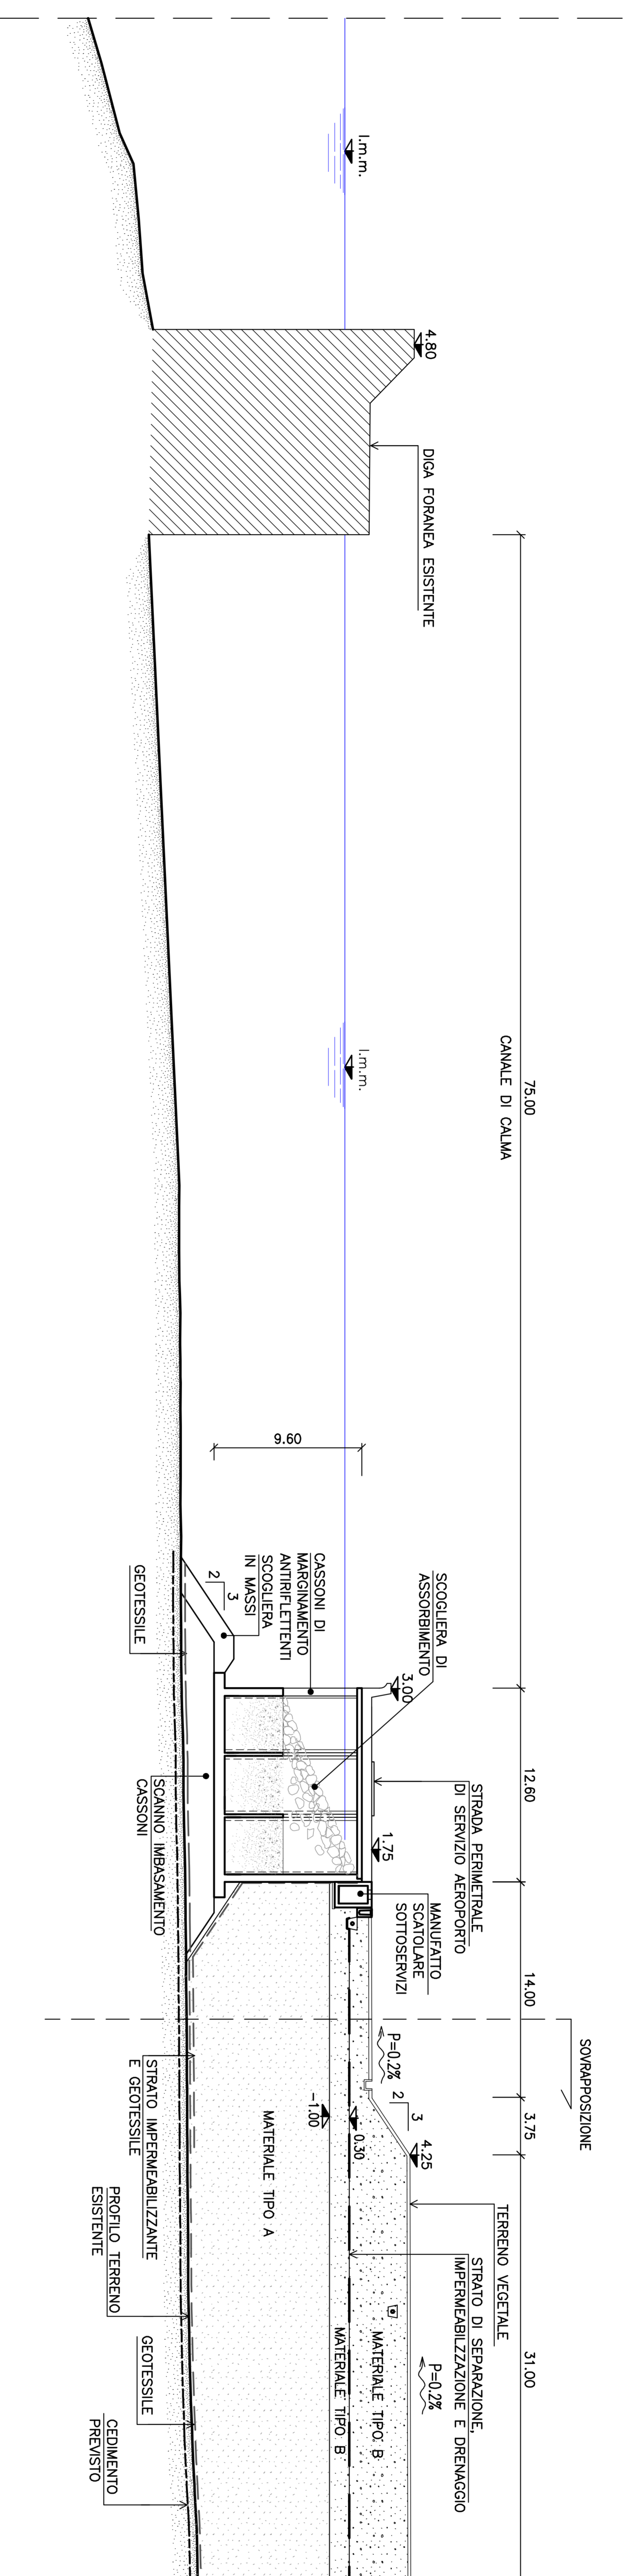


VAR.

## LEGENDA

- MATERIALE TIPO A : TERRE E ROCCE DA SCANO CON UN CONTENUTO DI AMIANTO AI LIMITI DEL DGS 132/06
- MATERIALE TIPO B : TERRE E ROCCE DA SCANO SENZA CONTENUTO DI AMIANTO

**autostrade //** per l'Italia

NODO STRADALE E AUTOSTRADALE DI GENOVA  
 Adeguamento del sistema  
 A7 - A10 - A12  
 PROGETTO DEFINITIVO

OPERA A MARE NEL CANALE DI CALMA  
 ELABORATI GENERALI

## SEZIONE TRASVERSALE 5


DATA	11/07/12	12/04/12	09/07/12	2
REVISIONE				
PROGETTO				
VERIFICA				
APPROVAZIONE				


