


SEZIONE 6

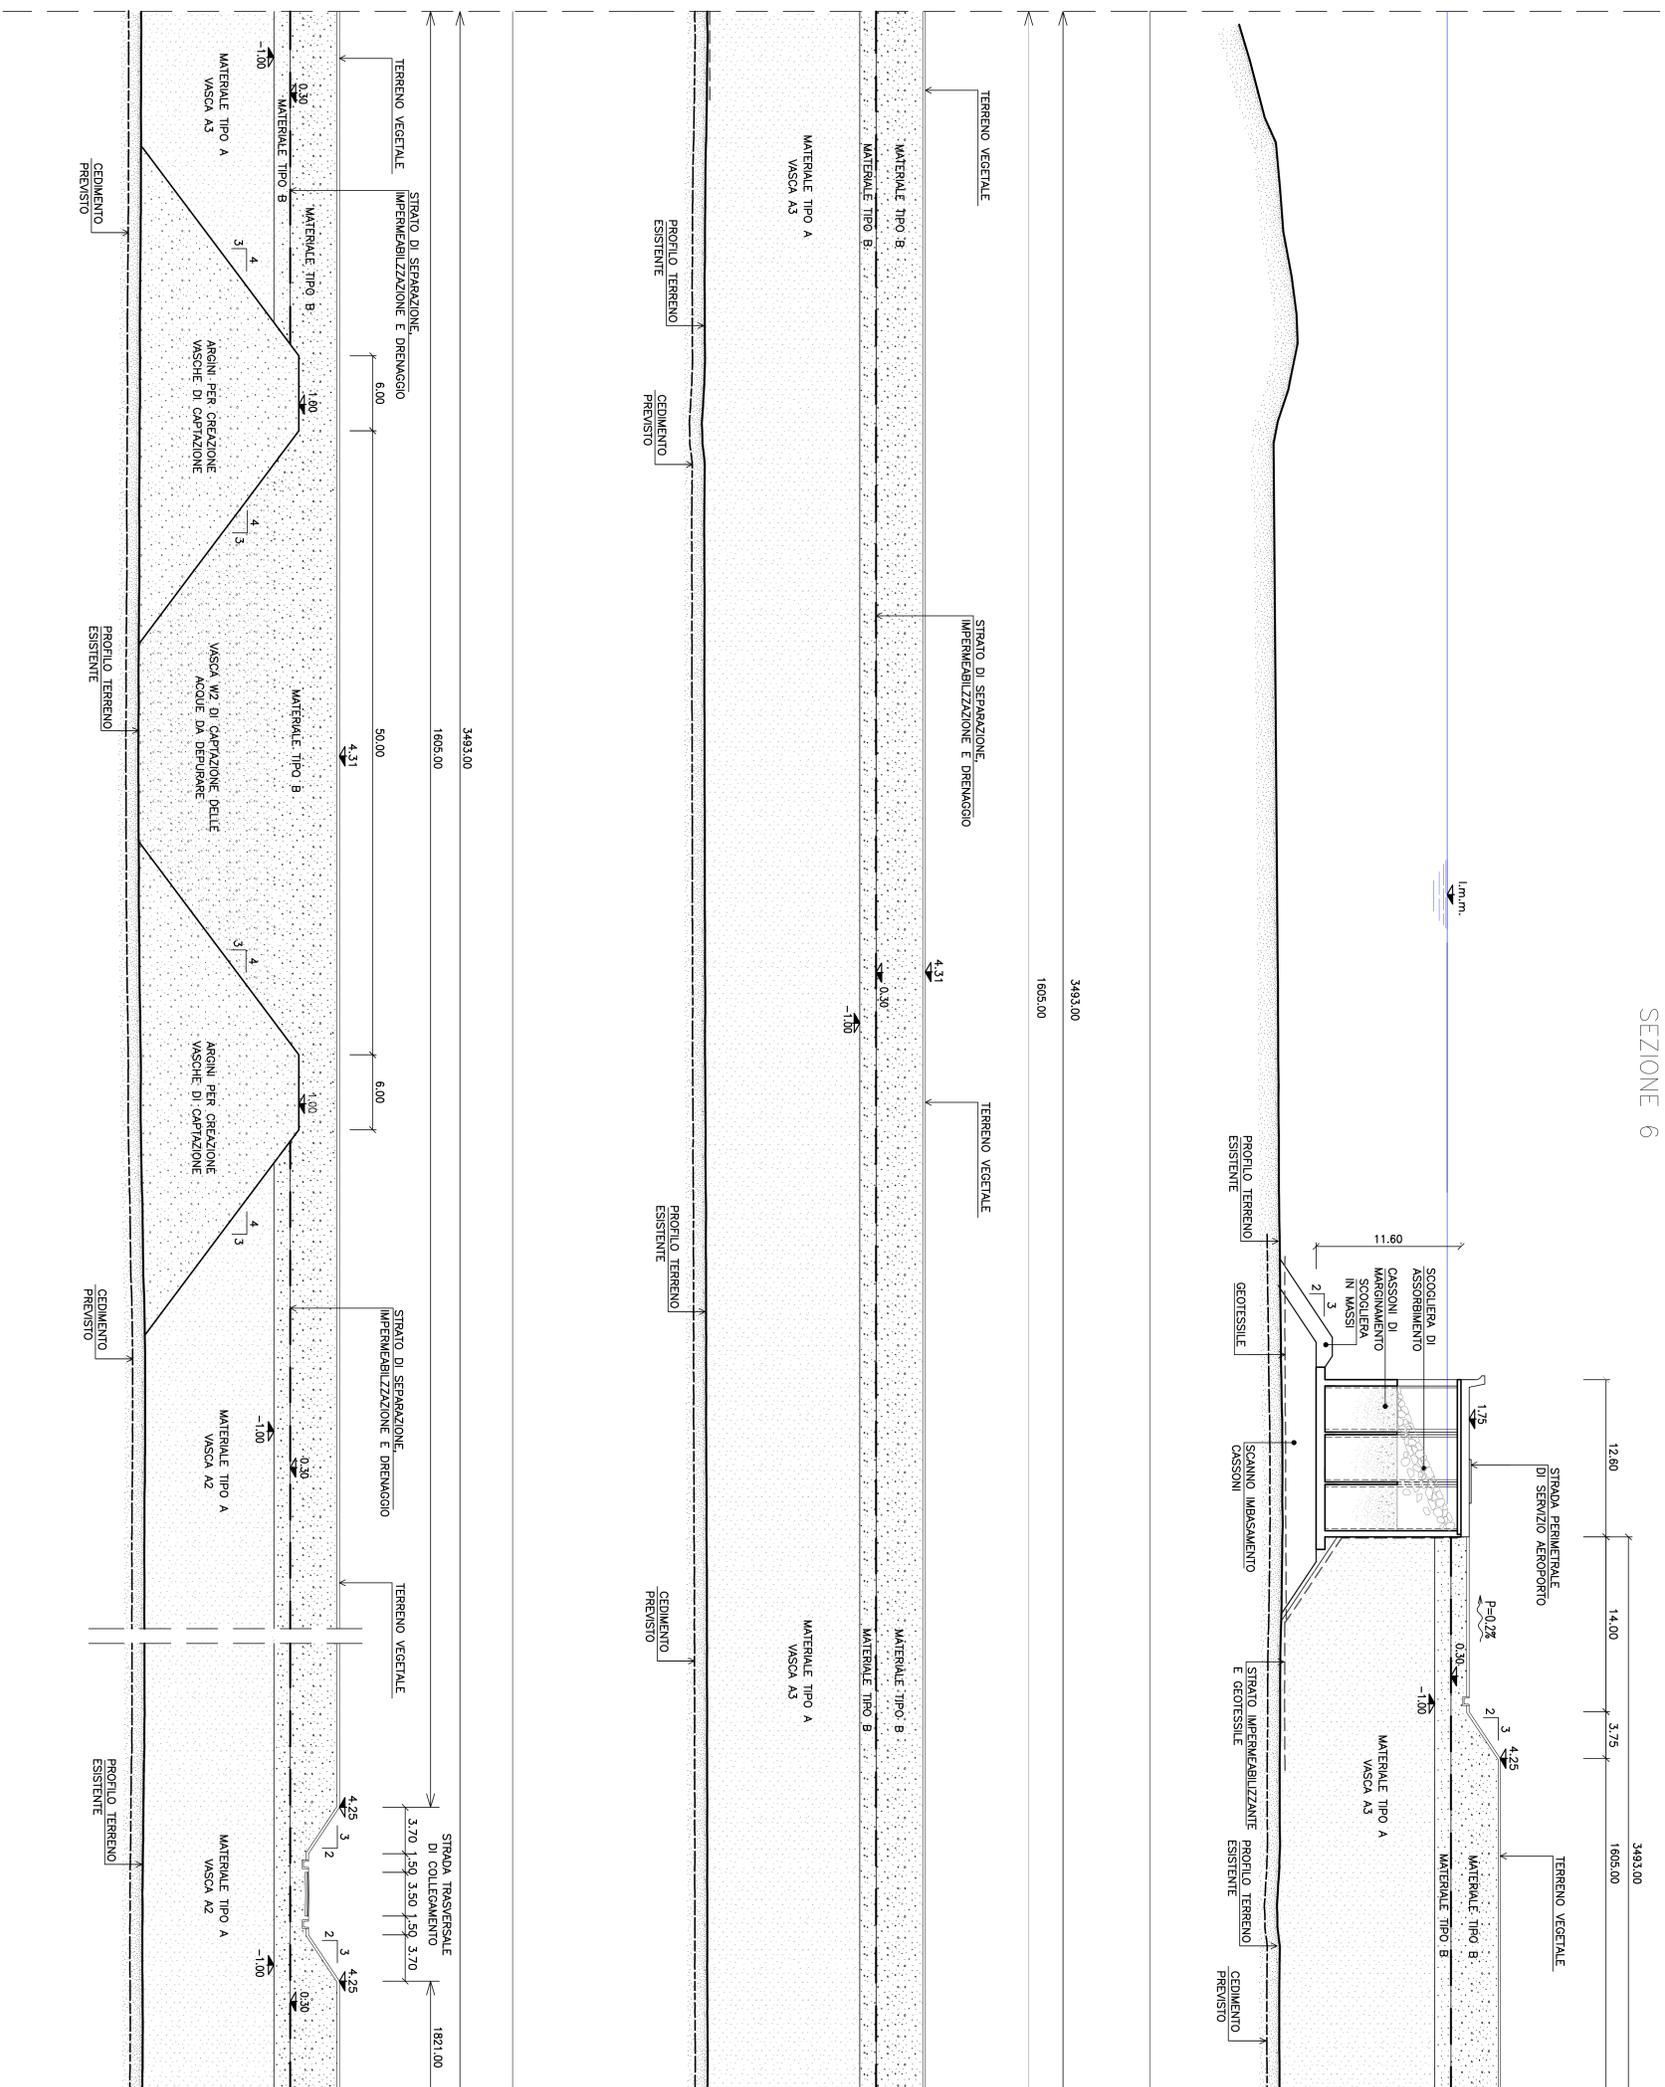

LEGENDA
 MATERIALE TIPO A : TERRE E ROCCE DA SCAVO CON UN CONTENUTO DI AMIANTO AI LIMITI DEL DPG 132/06
 MATERIALE TIPO B : TERRE E ROCCE DA SCAVO SENZA CONTENUTO DI AMIANTO

autostrade // per l'Italia
 NODO STRADALE E AUTOSTRADALE DI GENOVA
 Adeguamento del sistema
 A7 - A10 - A12
 PROGETTO DEFINITIVO

OPERA A MARE NEL CANALE DI CALMA
 ELABORATI GENERALI
 SEZIONE TRASVERSALE 6
 TAVOLA 1 DI 2




