

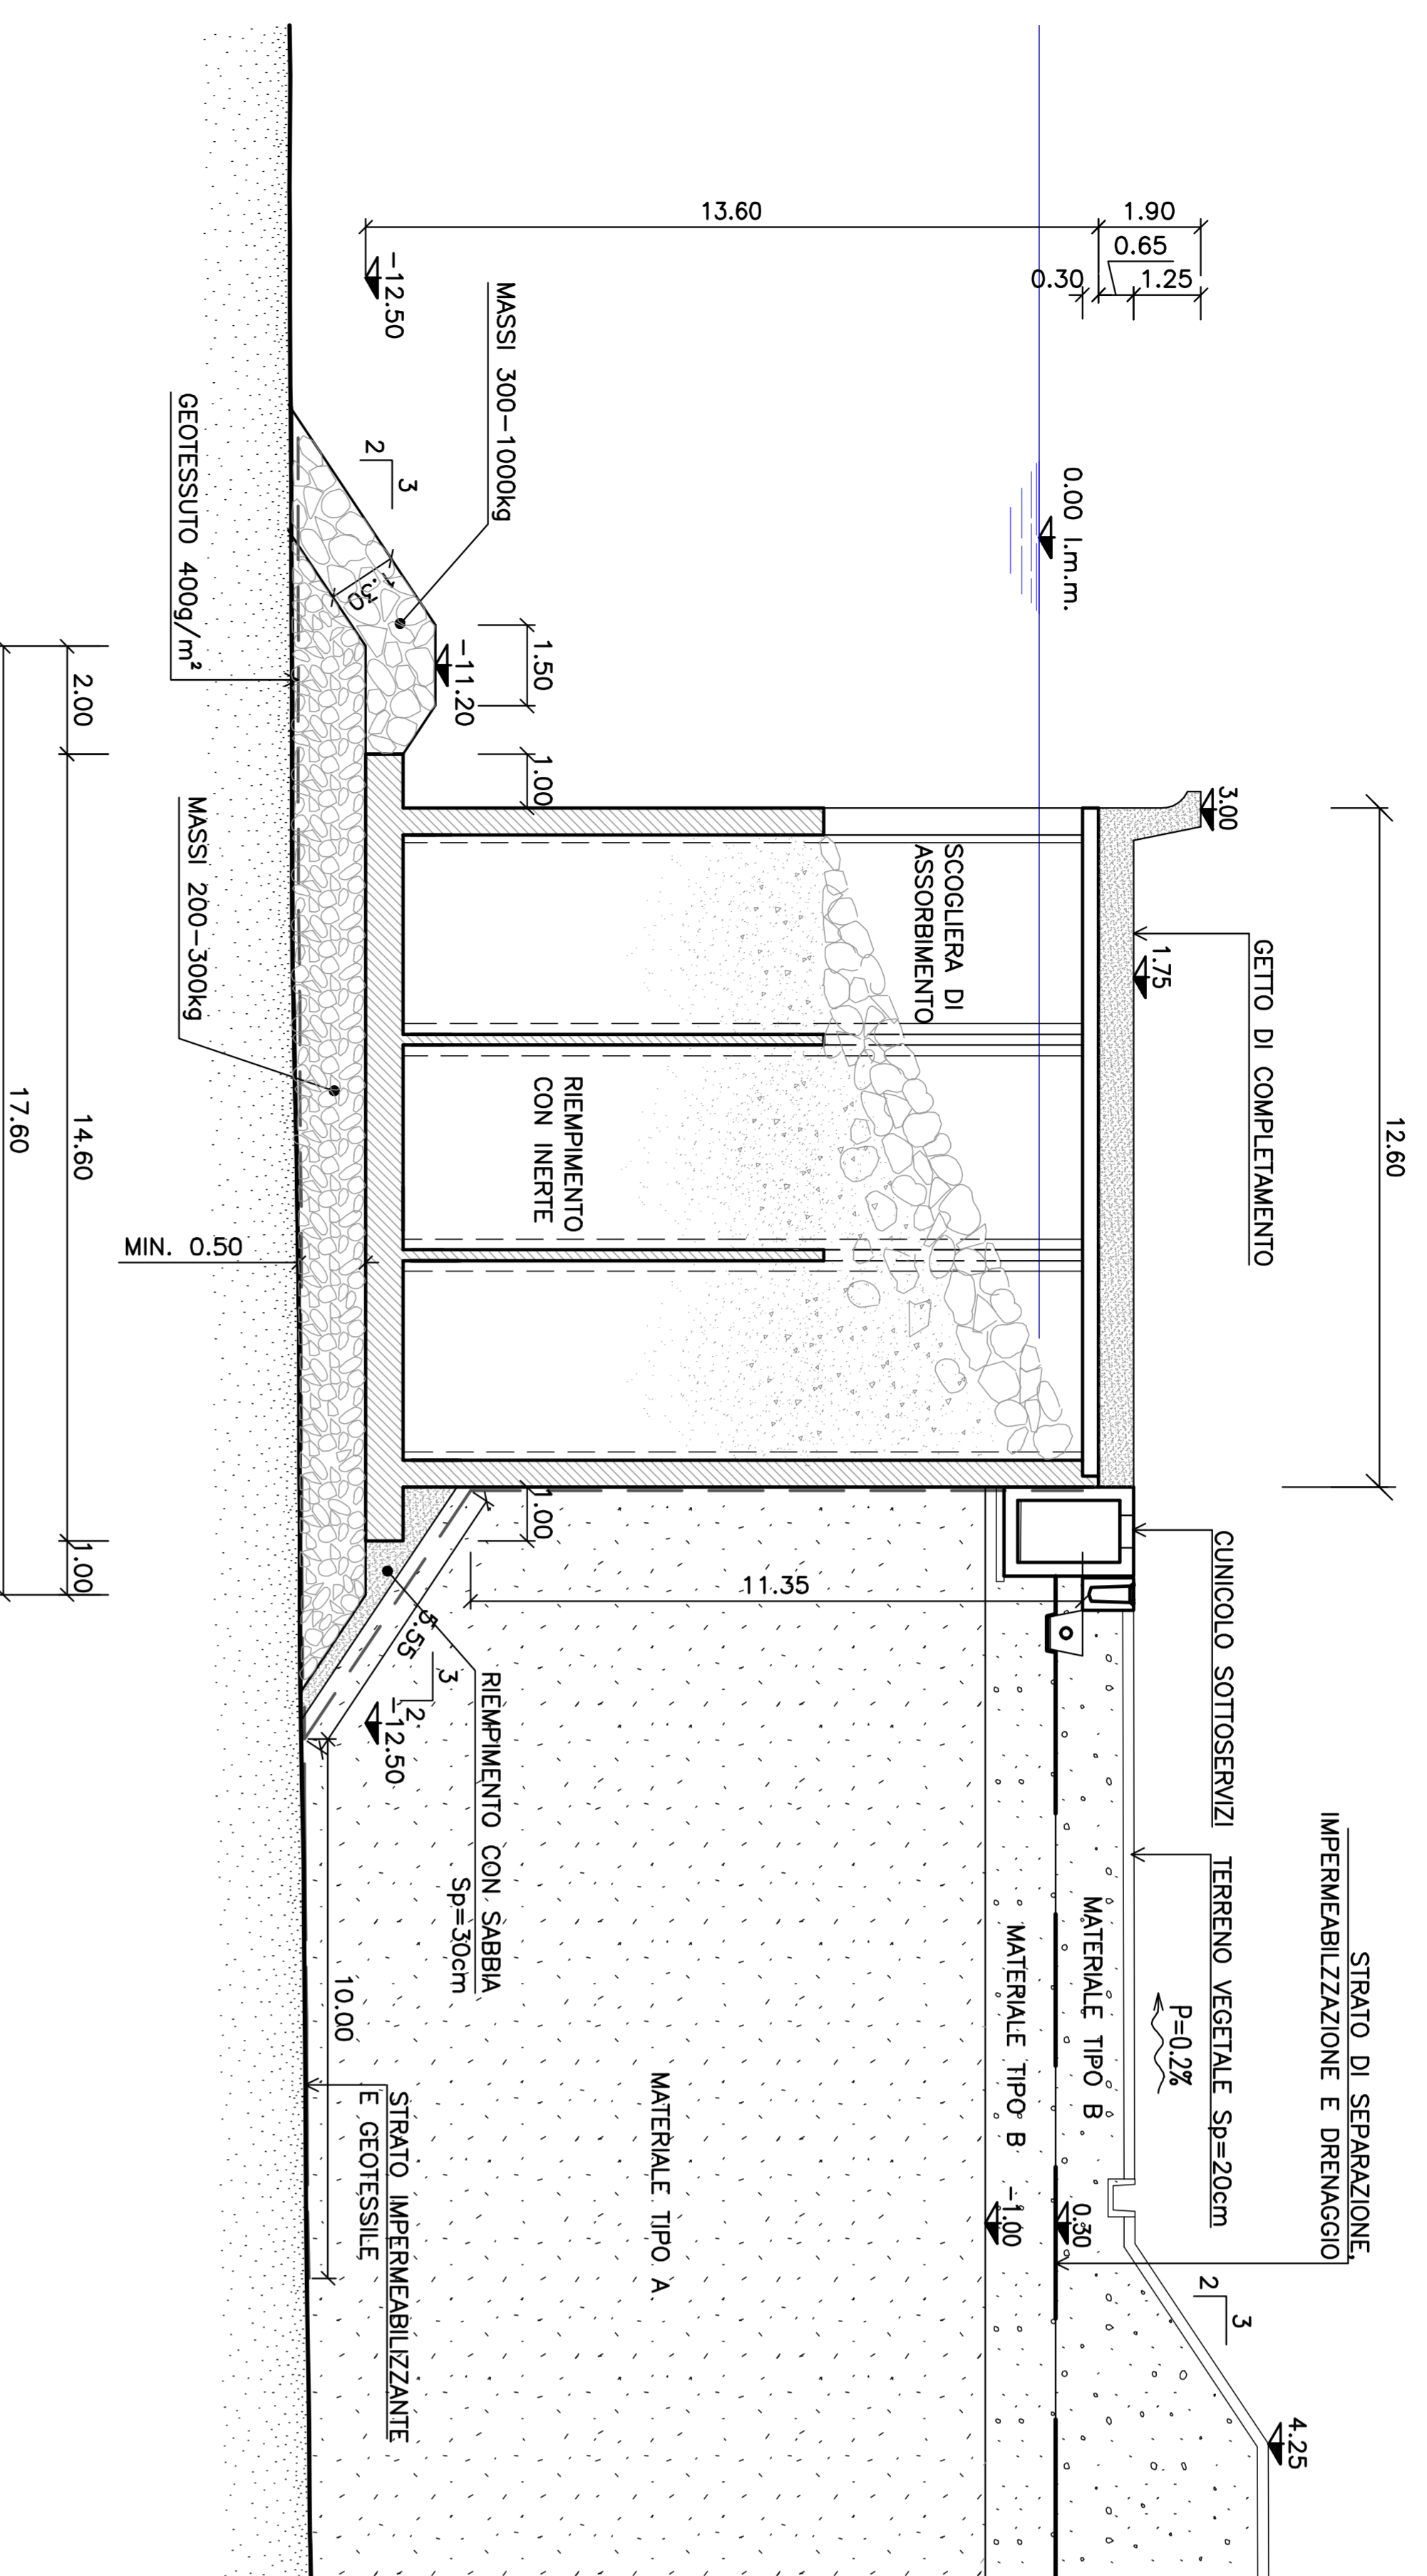


SEZIONE TIPO A

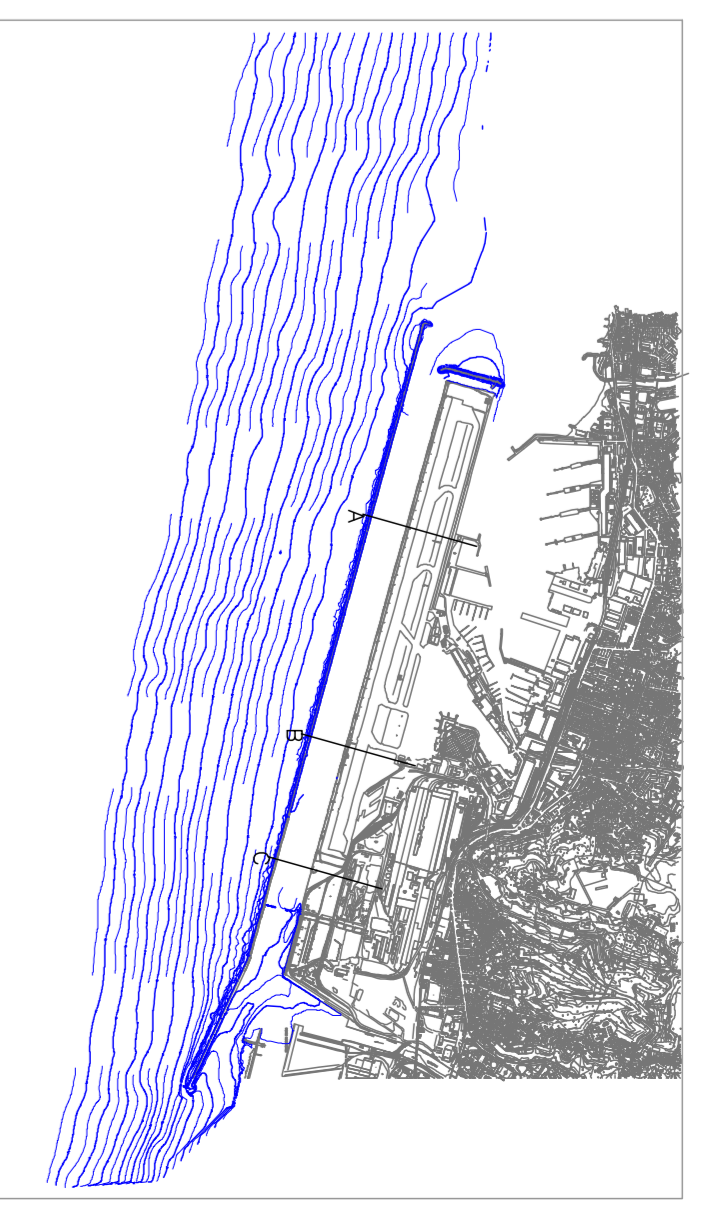



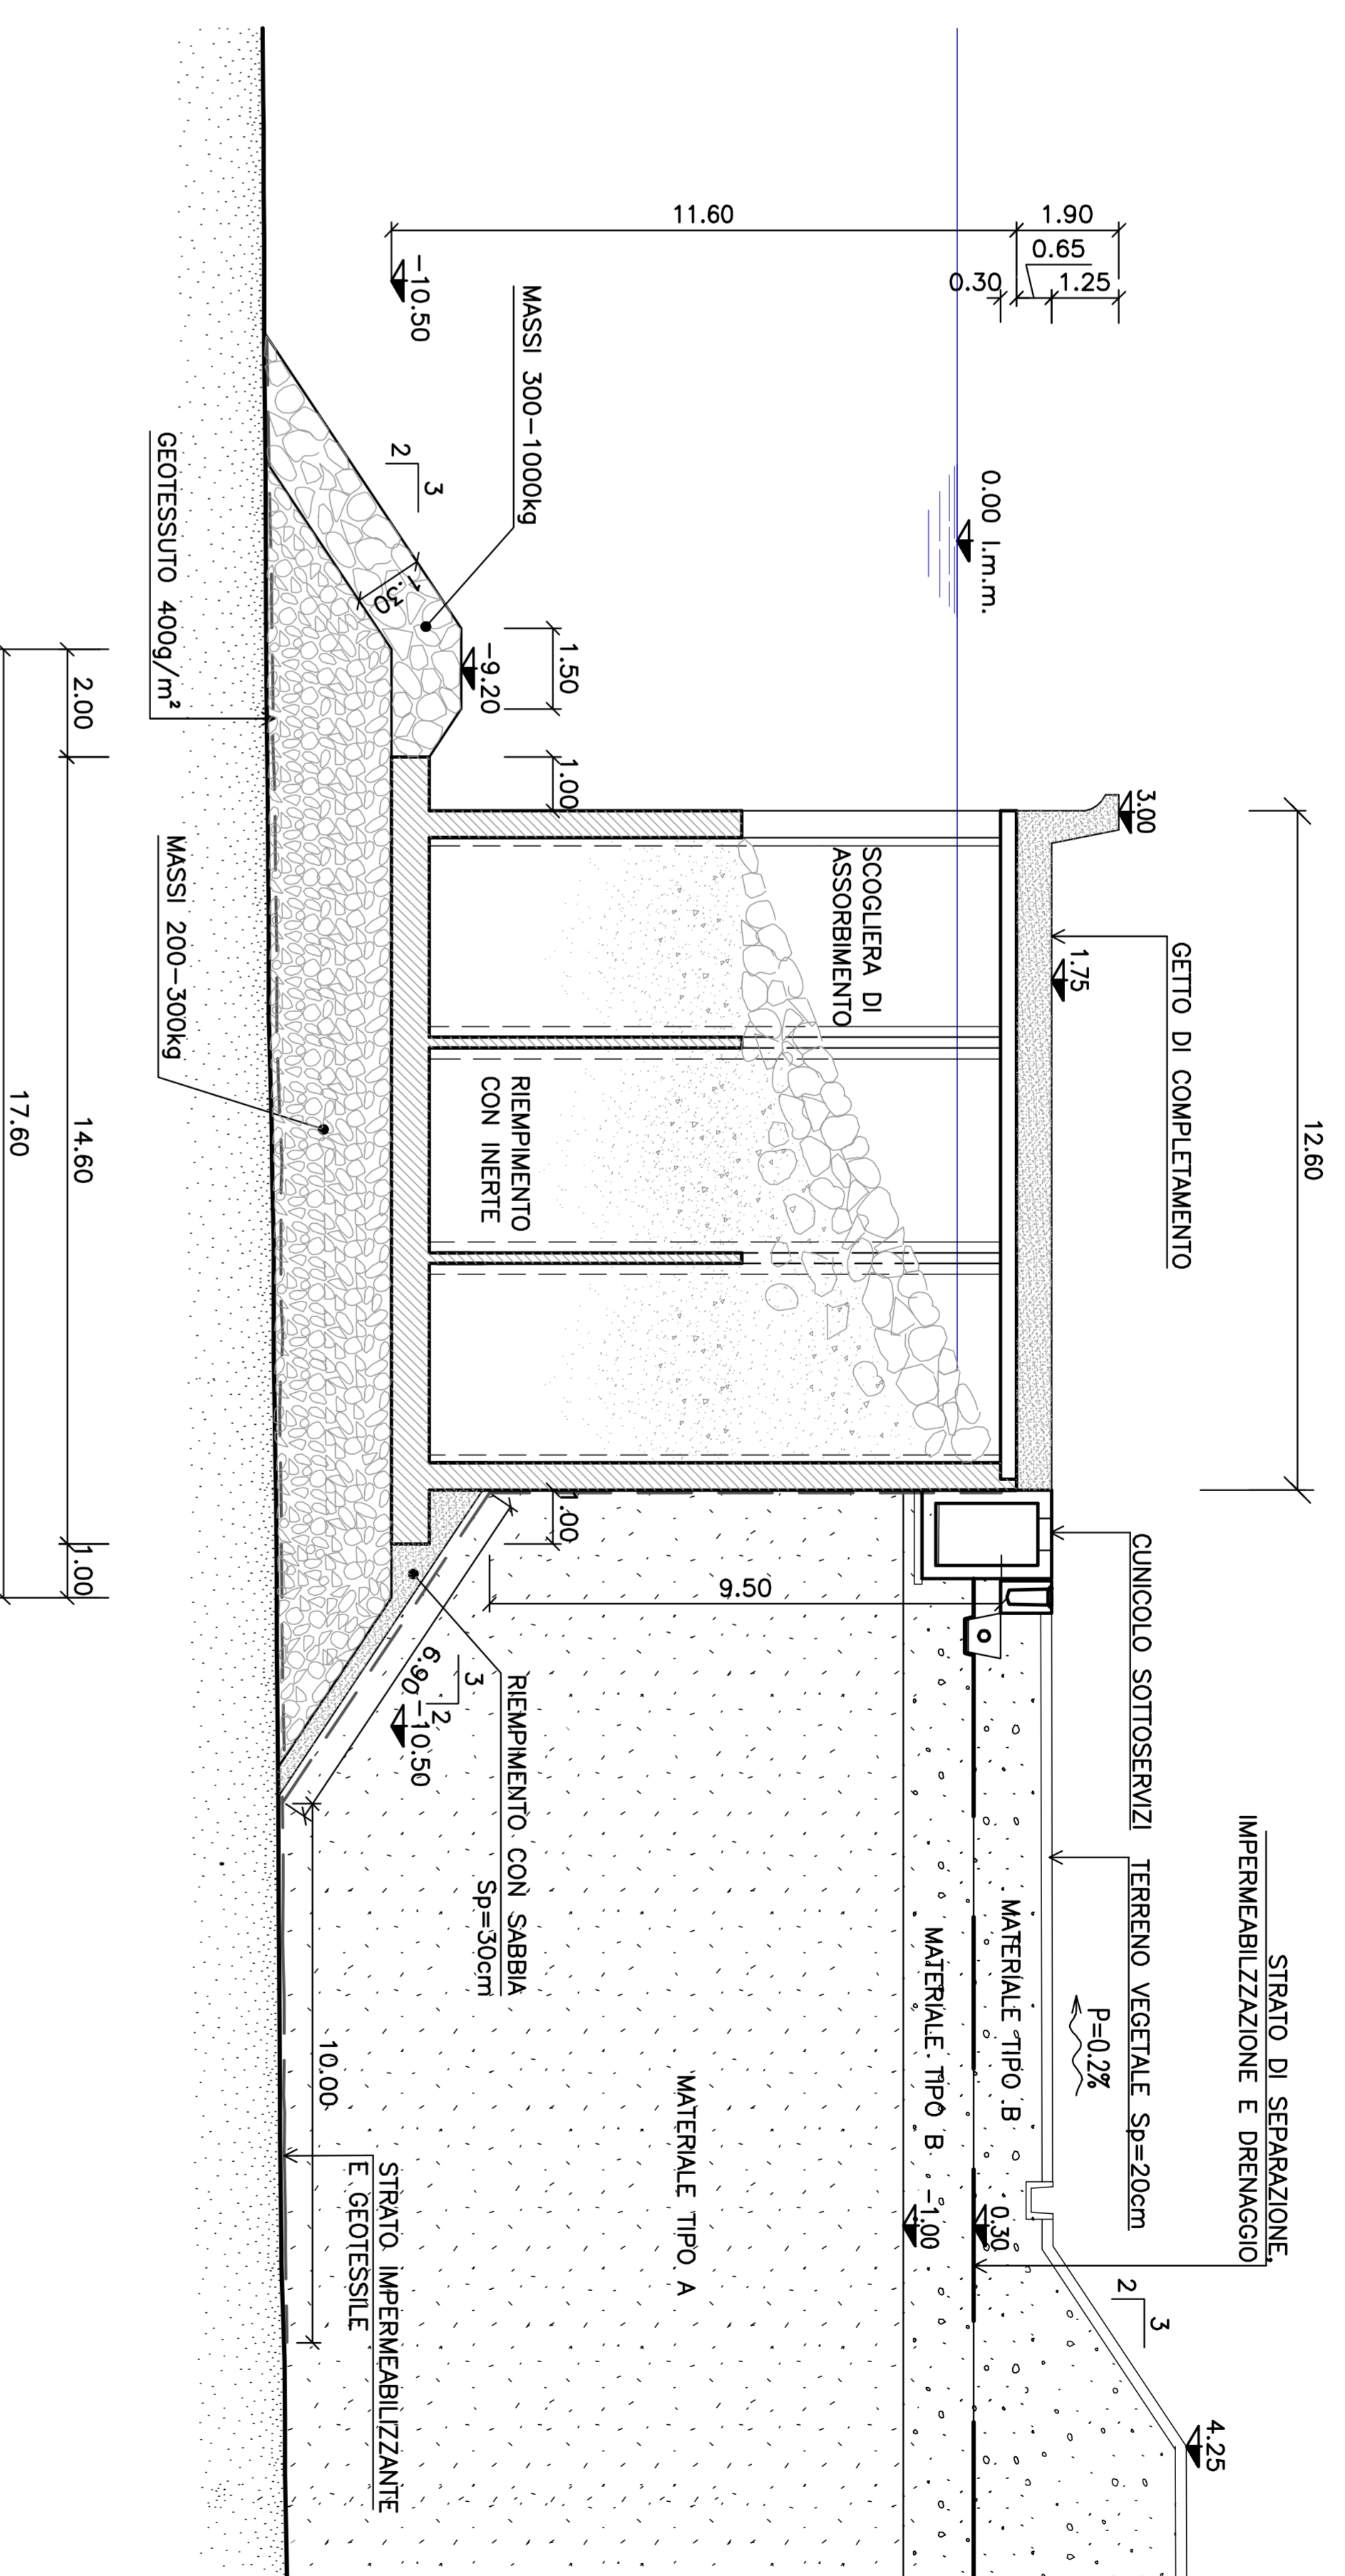


SEZIONE TIPO C

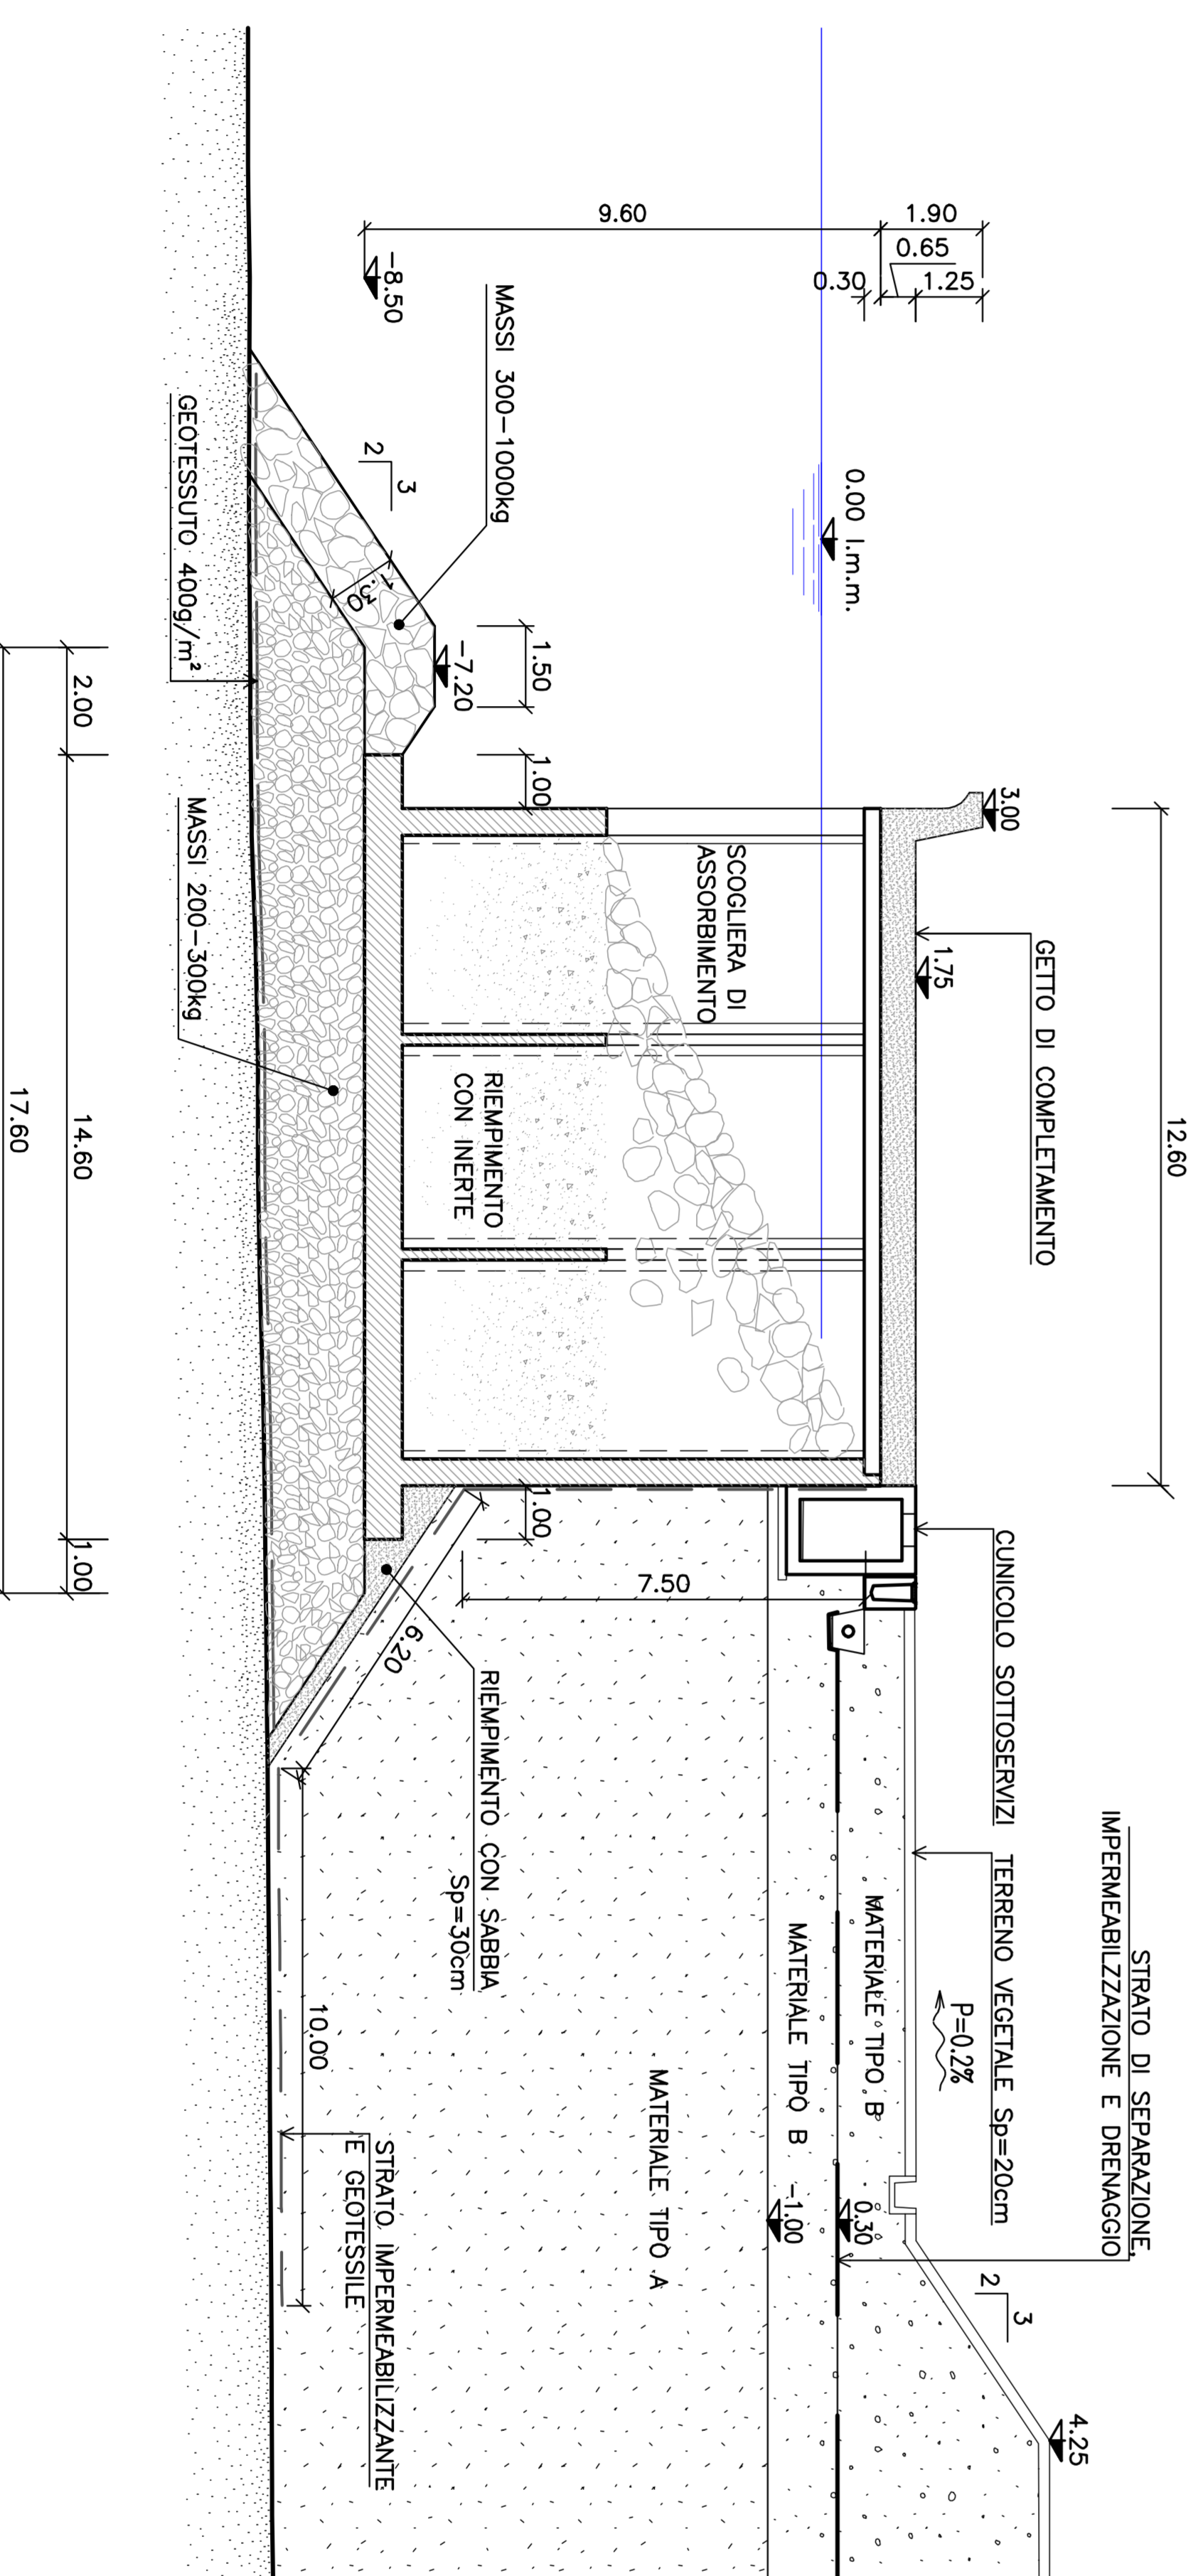

LEGENDA

- MATERIALE TIPO A : TERRE E ROCCE DA SCANO CON UN CONTENUTO DI AMIANTO AI LIMITI DEL DGS 132/06
- MATERIALE TIPO B : TERRE E ROCCE DA SCANO SENZA CONTENUTO DI AMIANTO

autostrade // per l'Italia

NODO STRADALE E AUTOSTRADALE DI GENOVA
 Adeguamento del sistema
 A7 - A10 - A12
 PROGETTO DEFINITIVO

OPERA A MARE NEL CANALE DI CALMA
 OPERE MARITTIME
 IMBASAMENTO CASSONI - SEZIONI TIPO


