AMBITO VESIMA

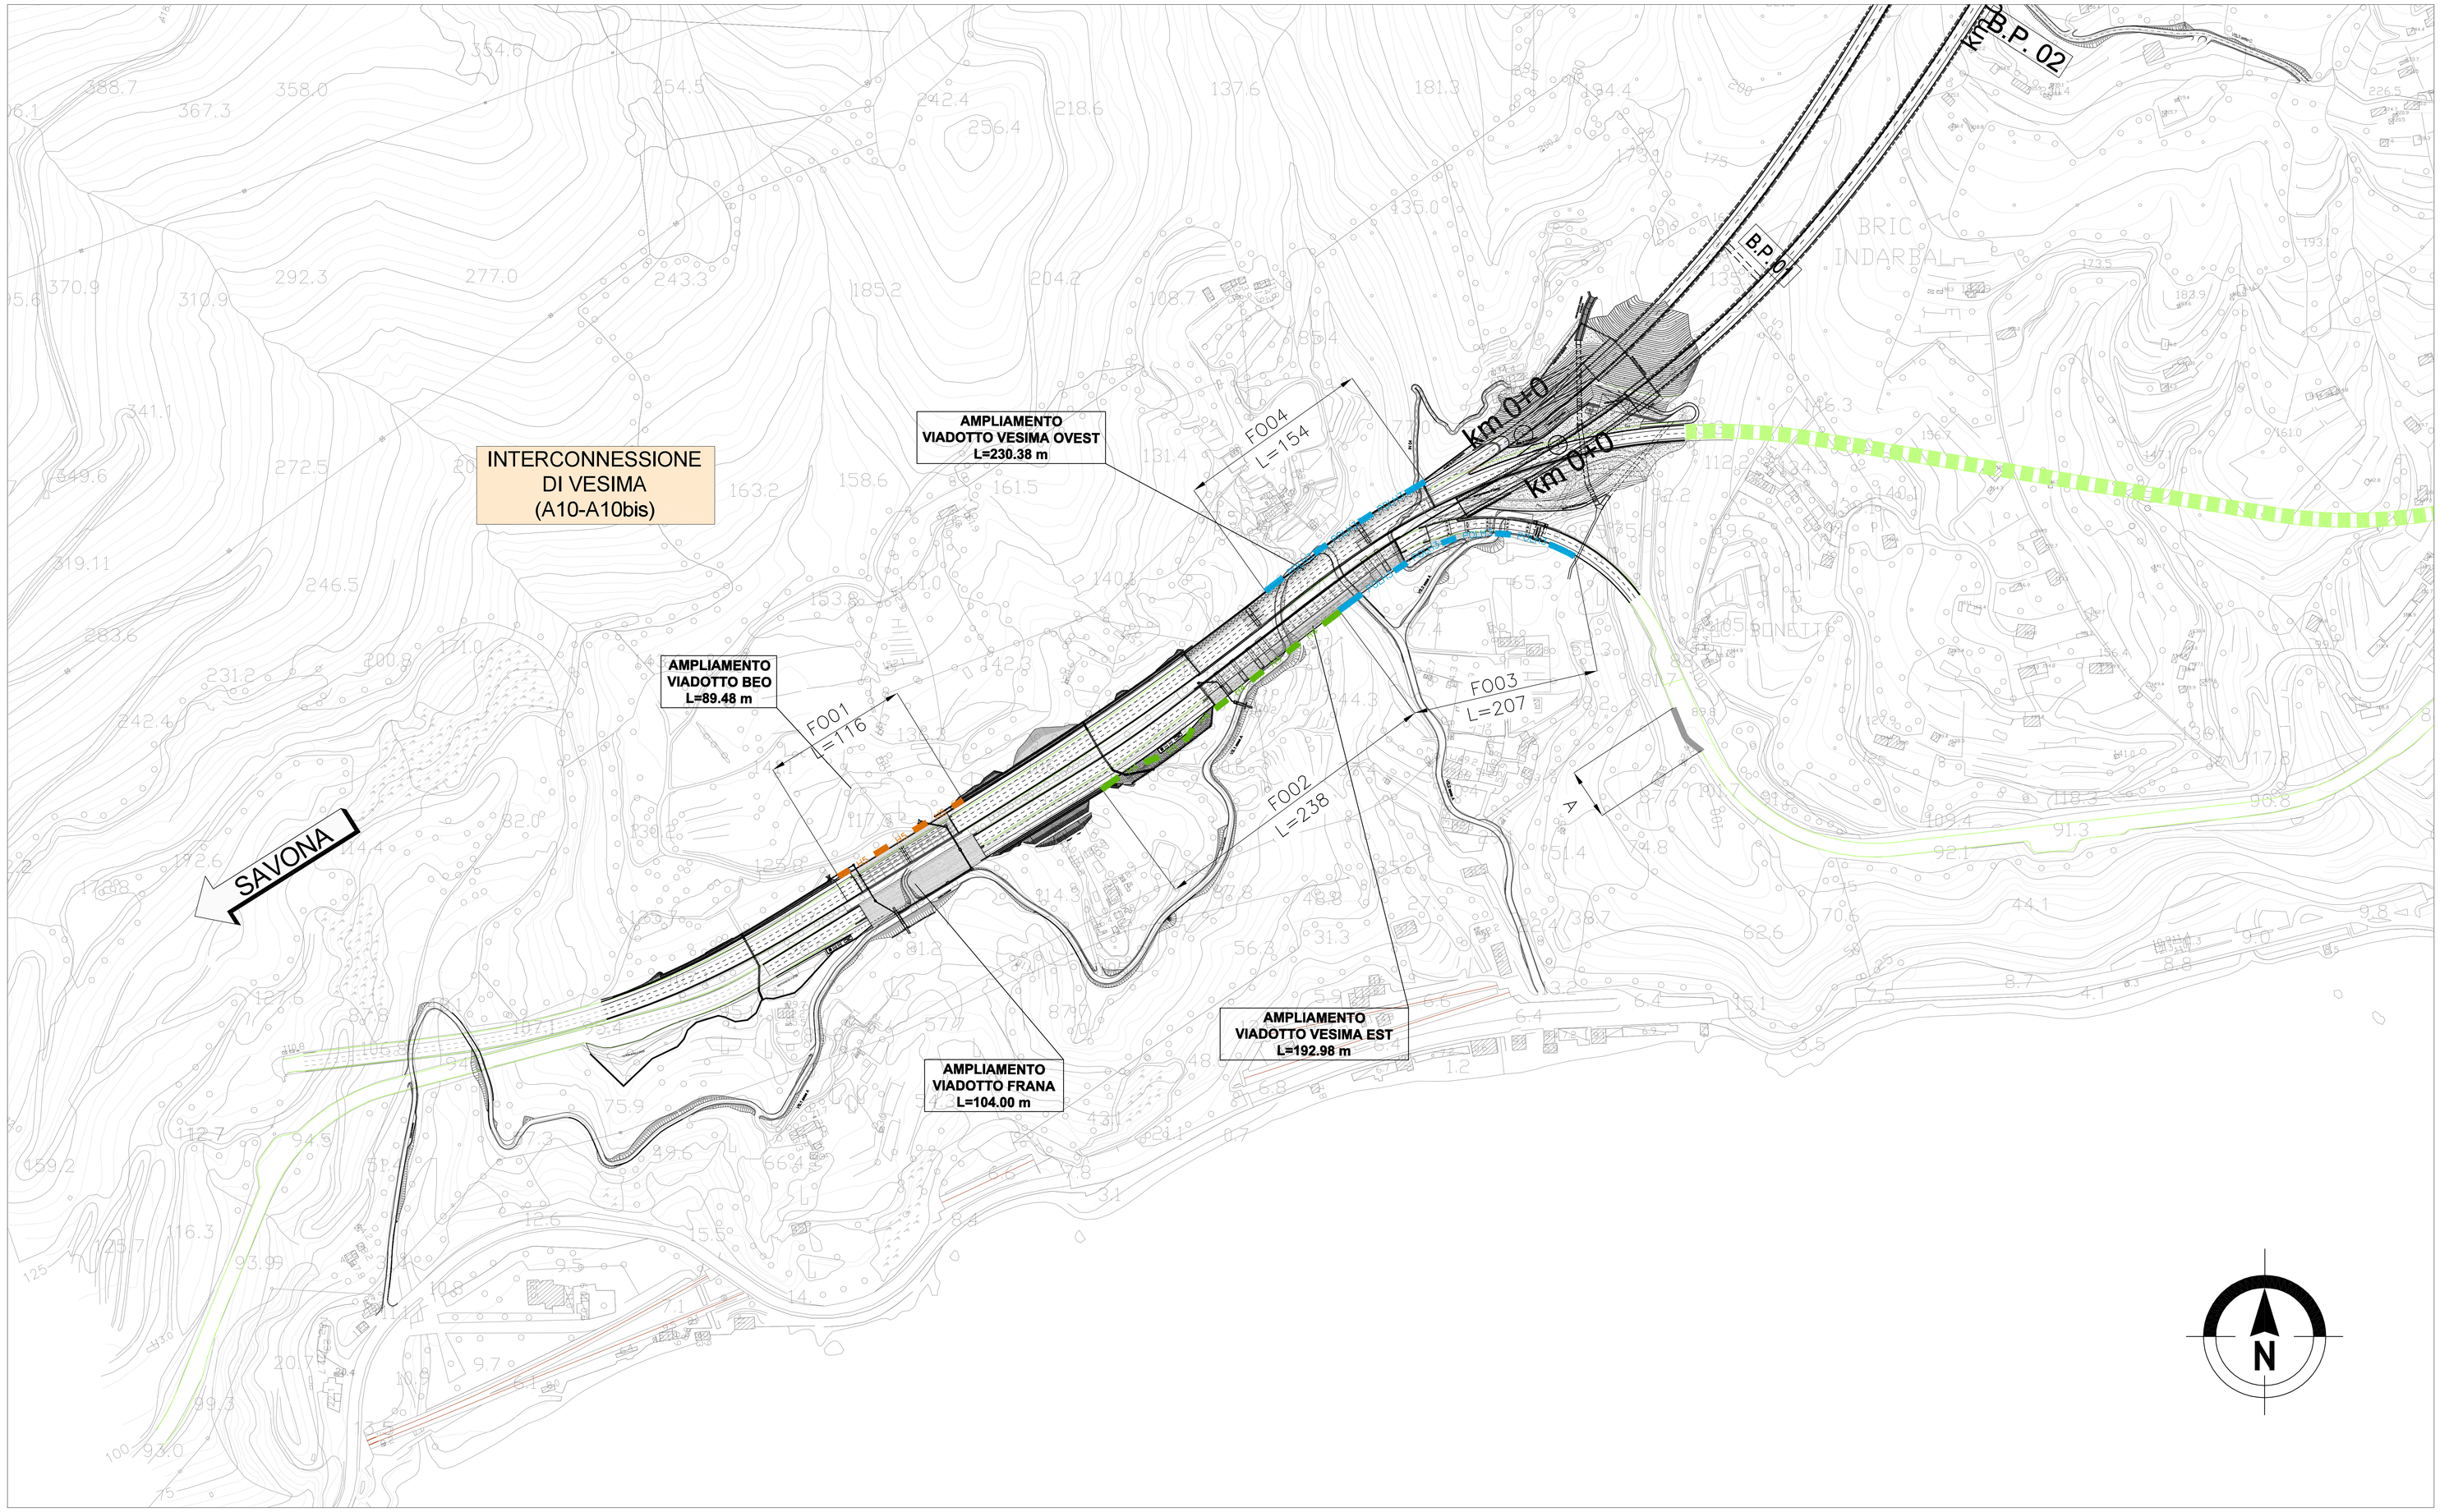
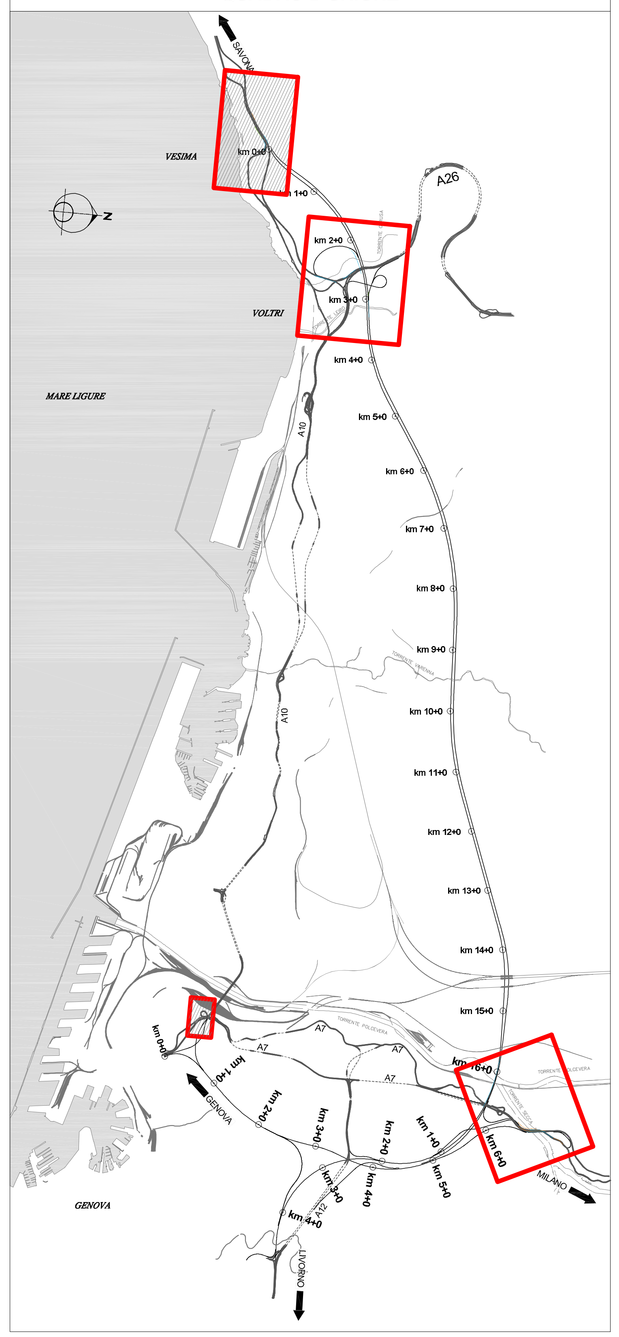
QUADRO D'UNIONE