




FASI ESECUTIVE

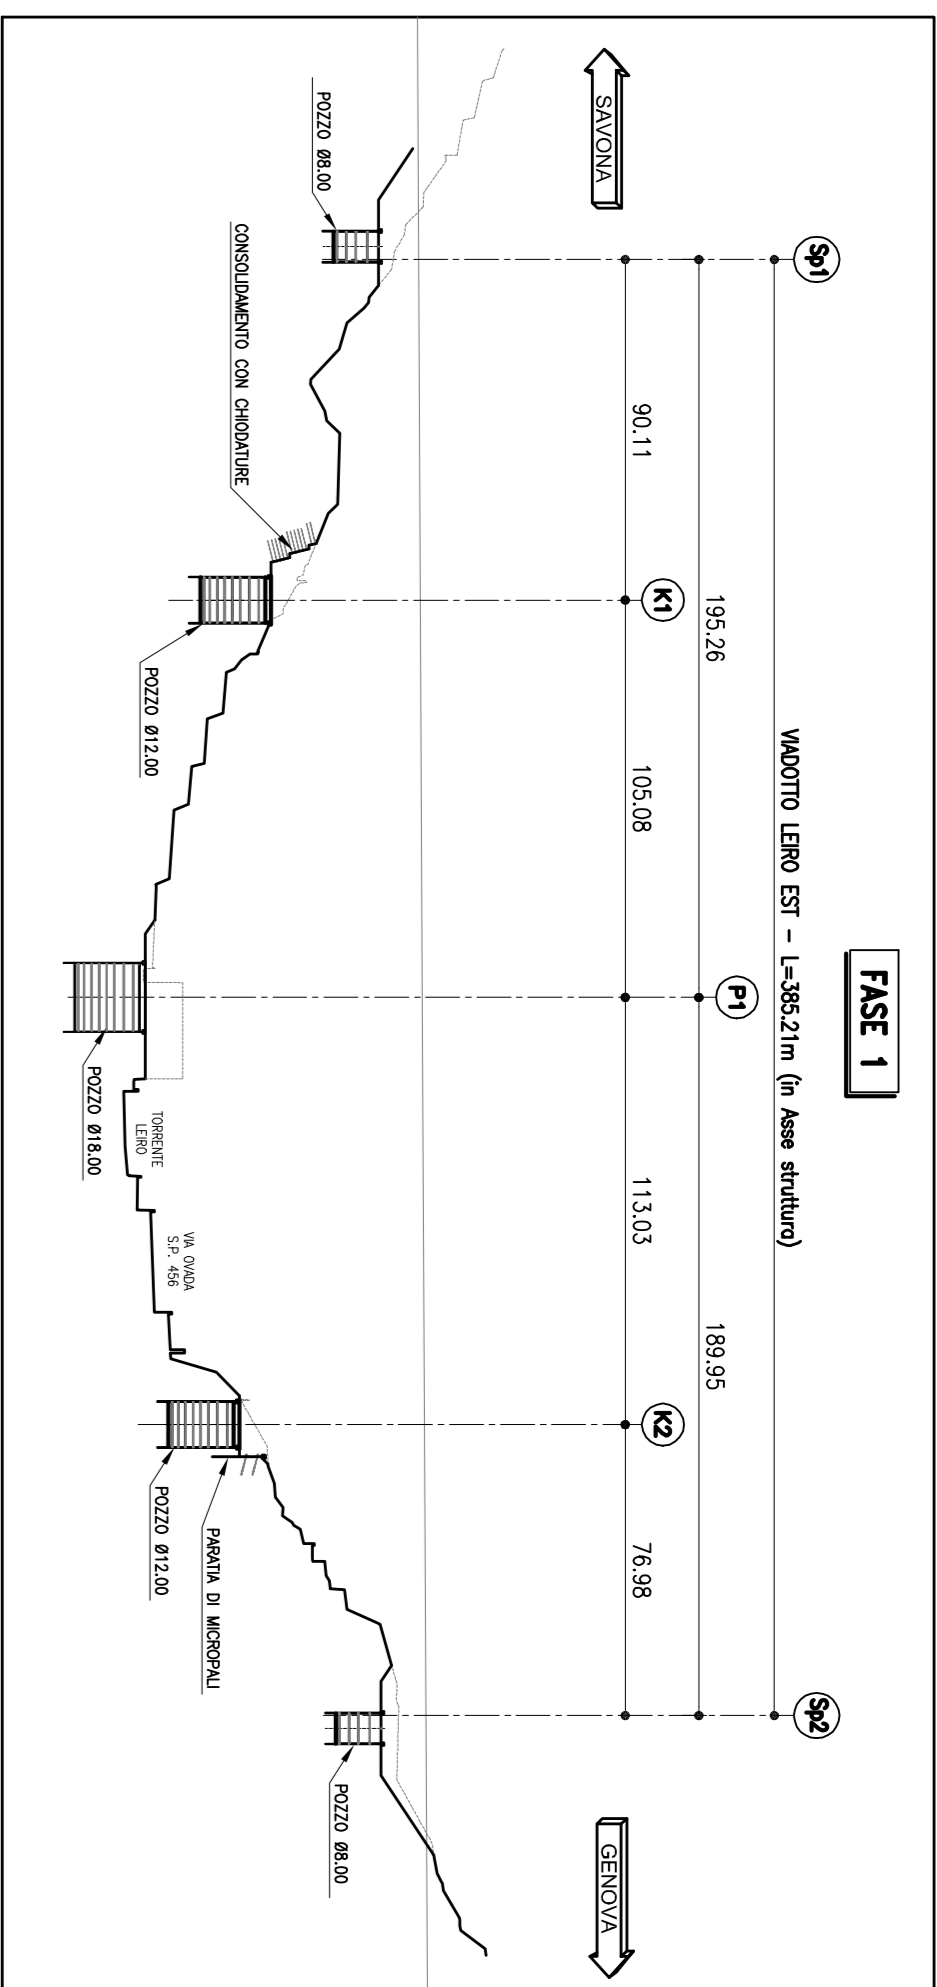


FASE 1

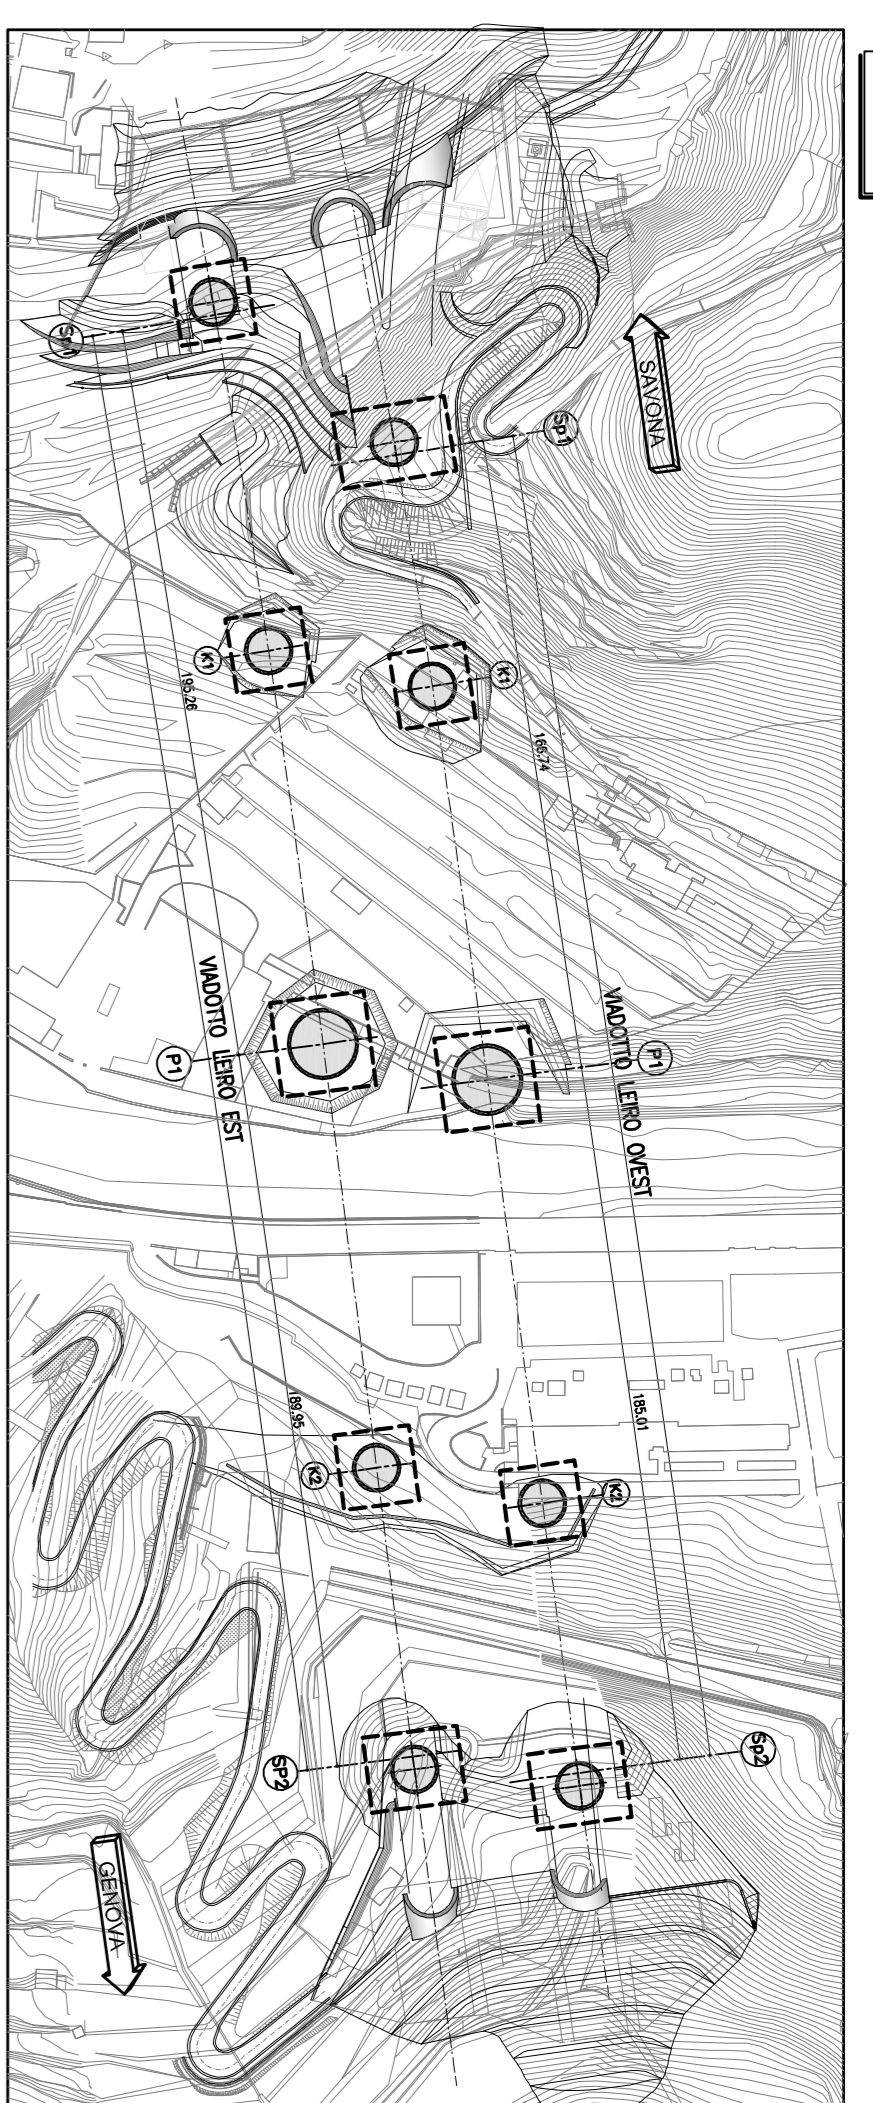


FASE 1

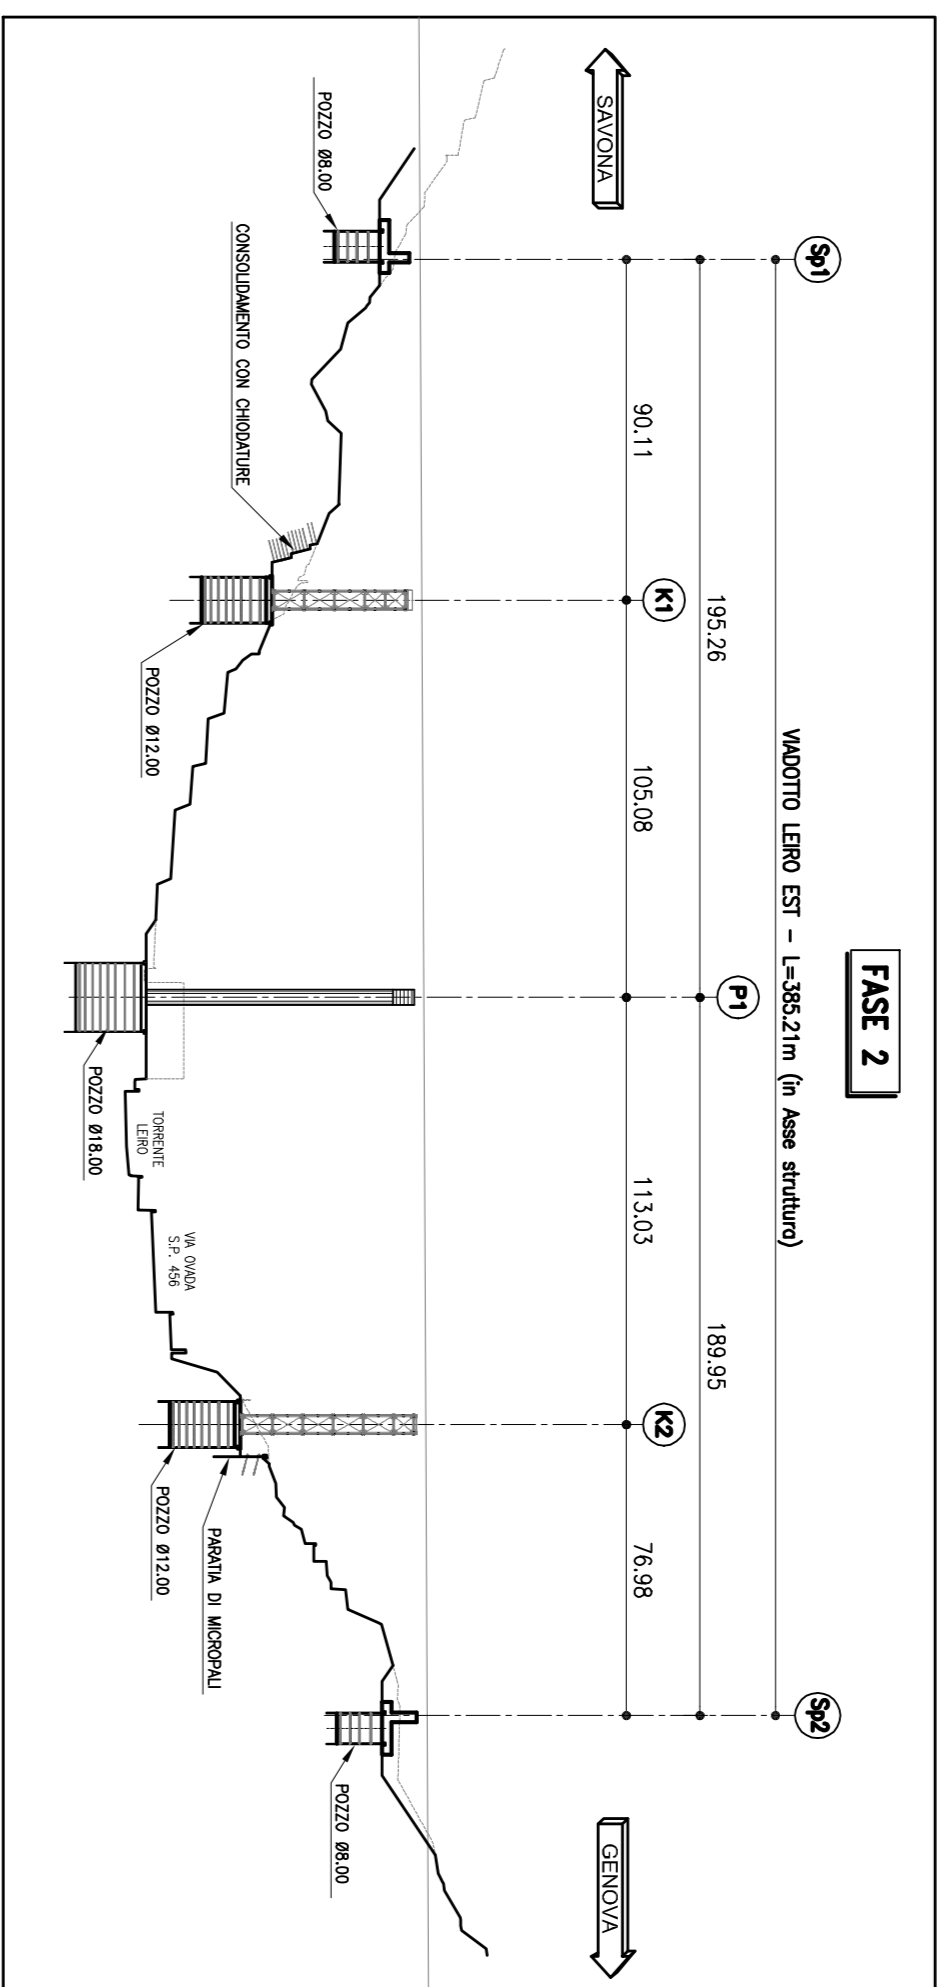


FASE 2

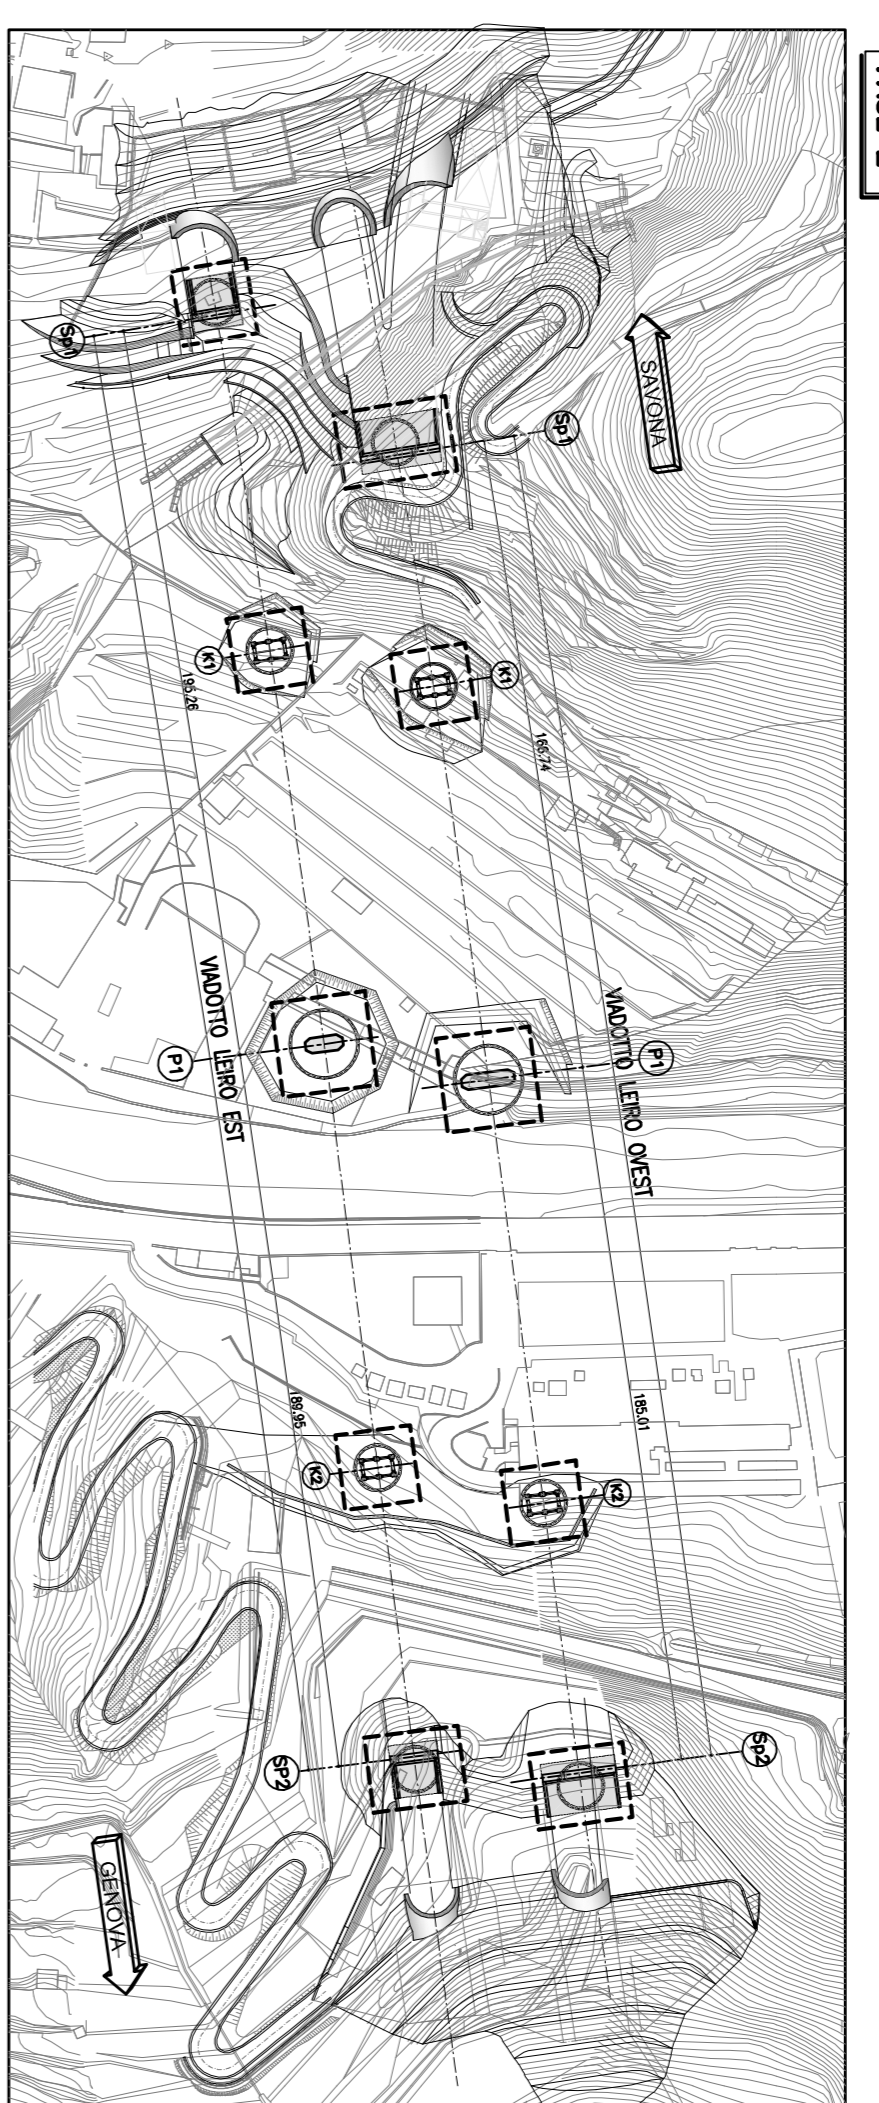


FASE 2

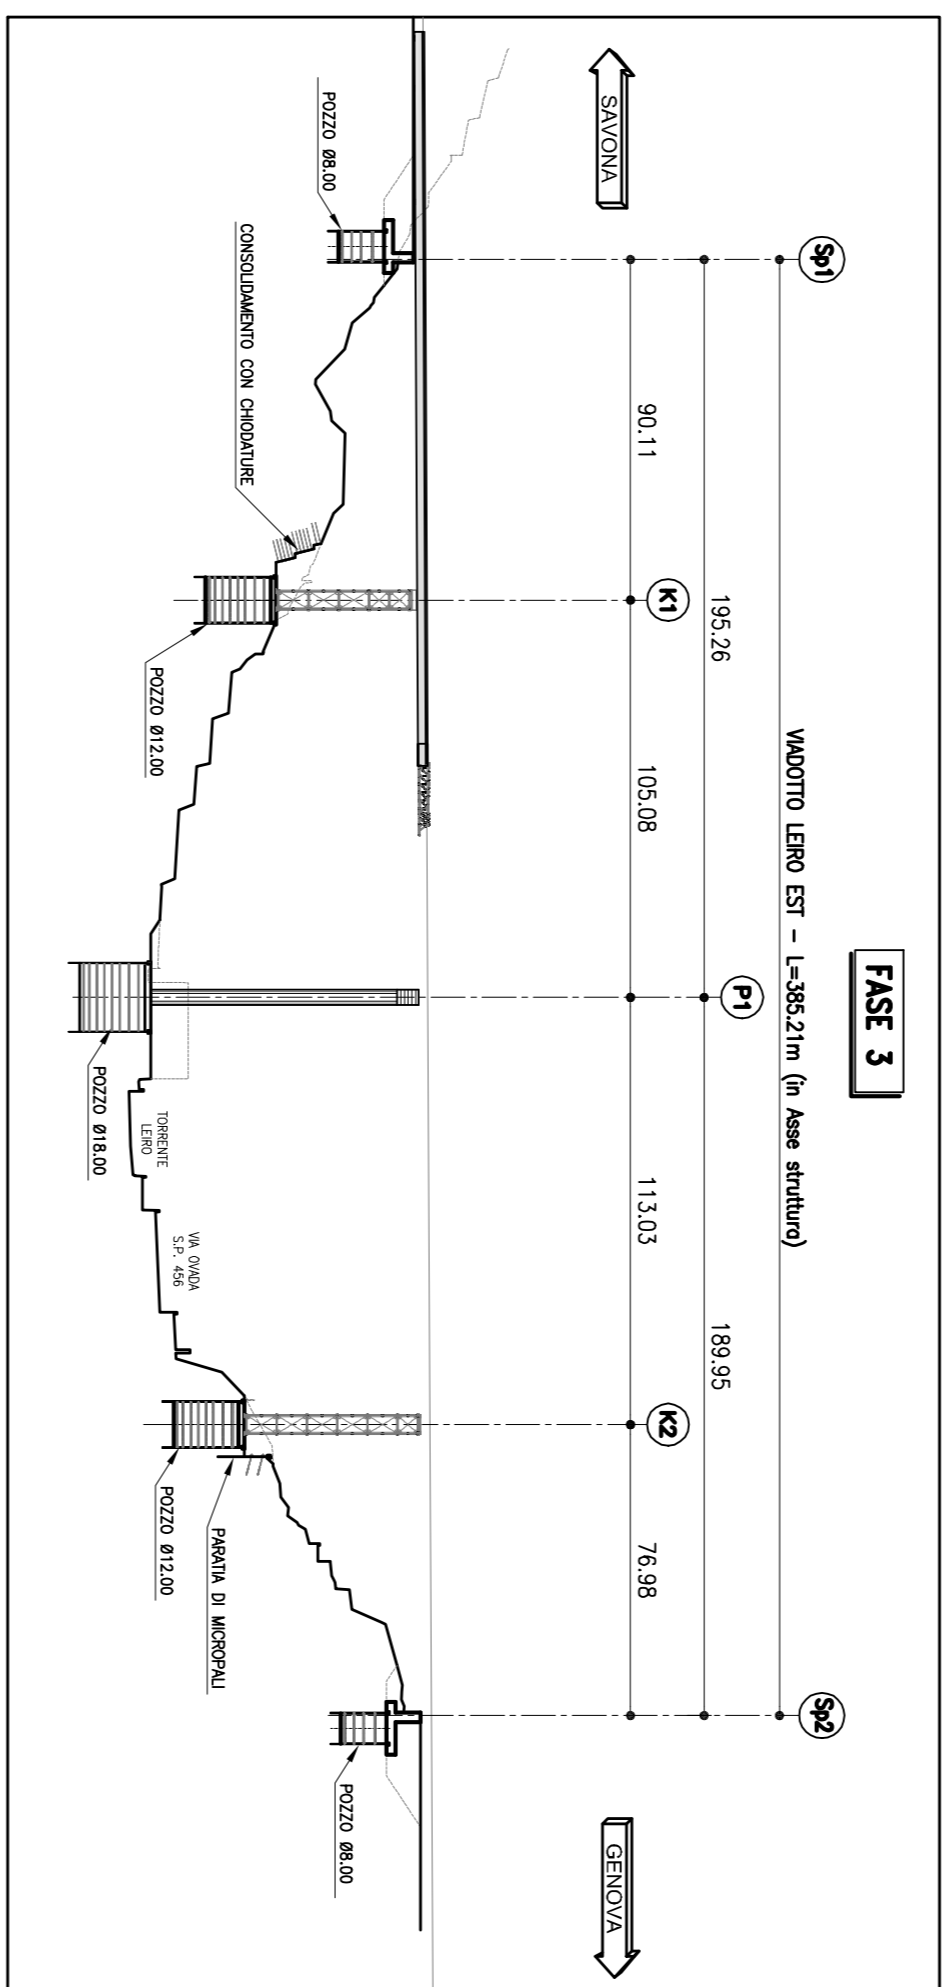


FASE 3

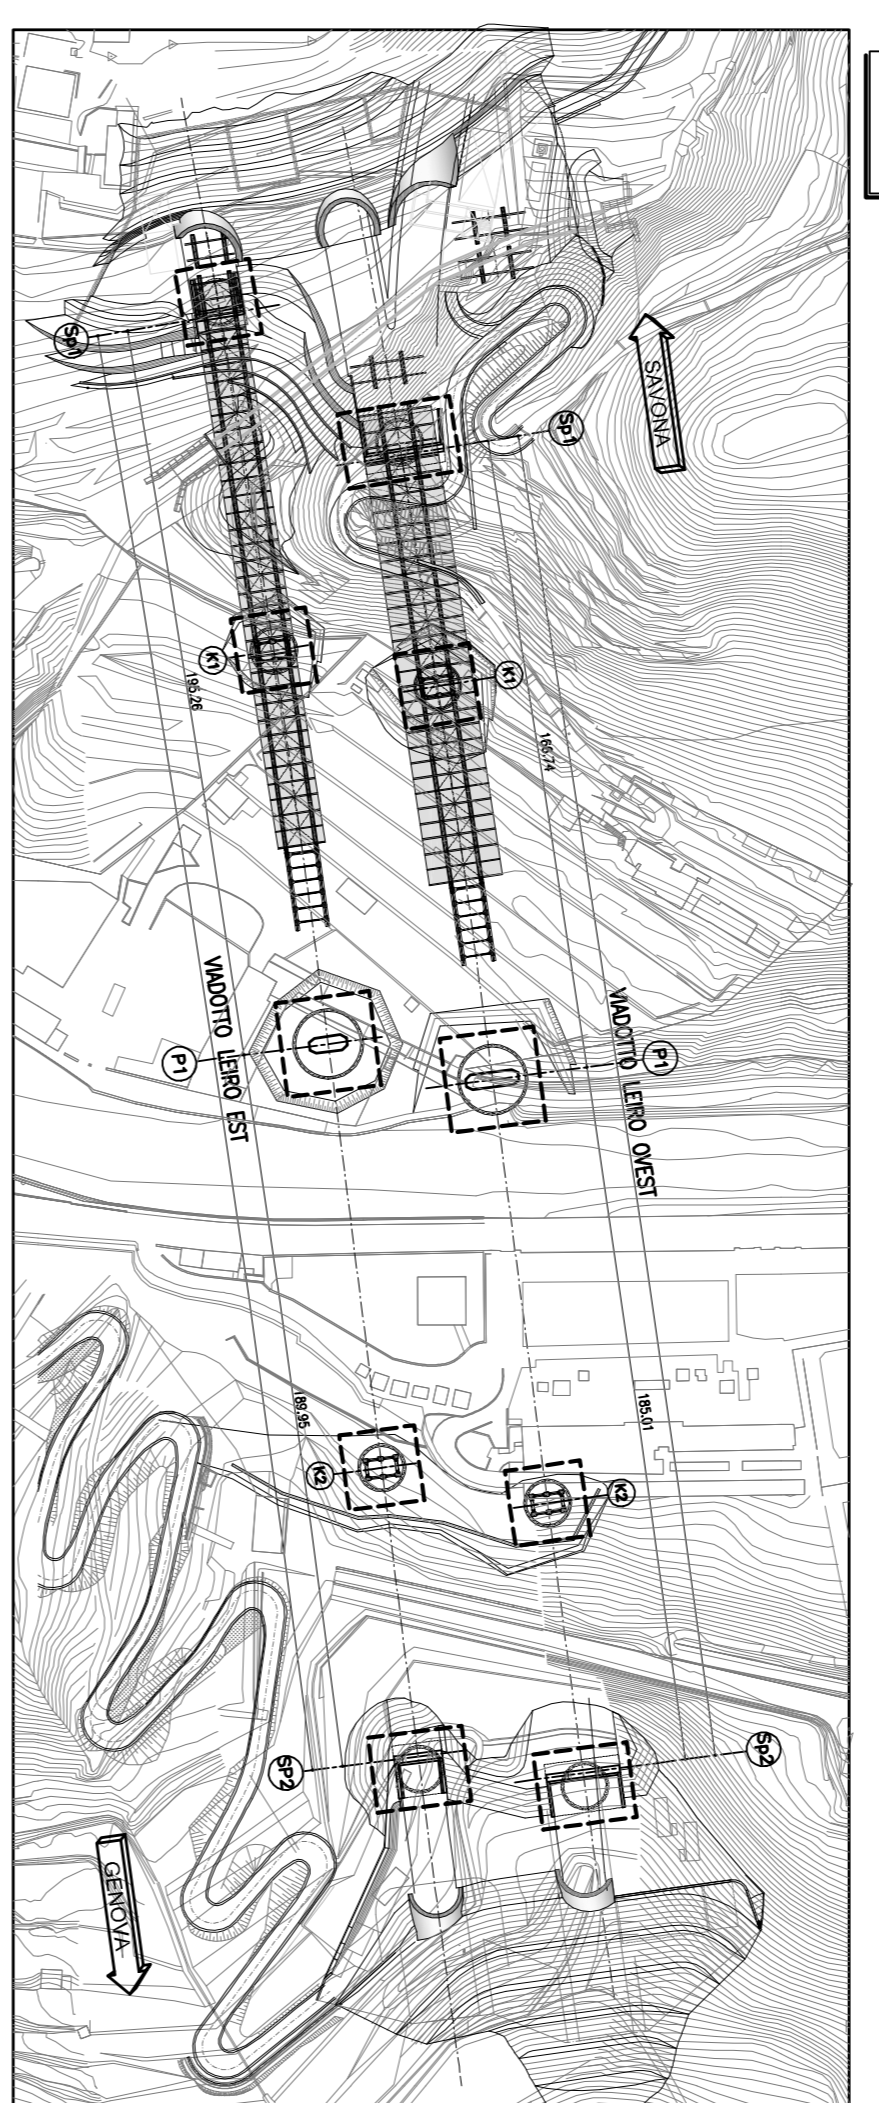


FASE 3

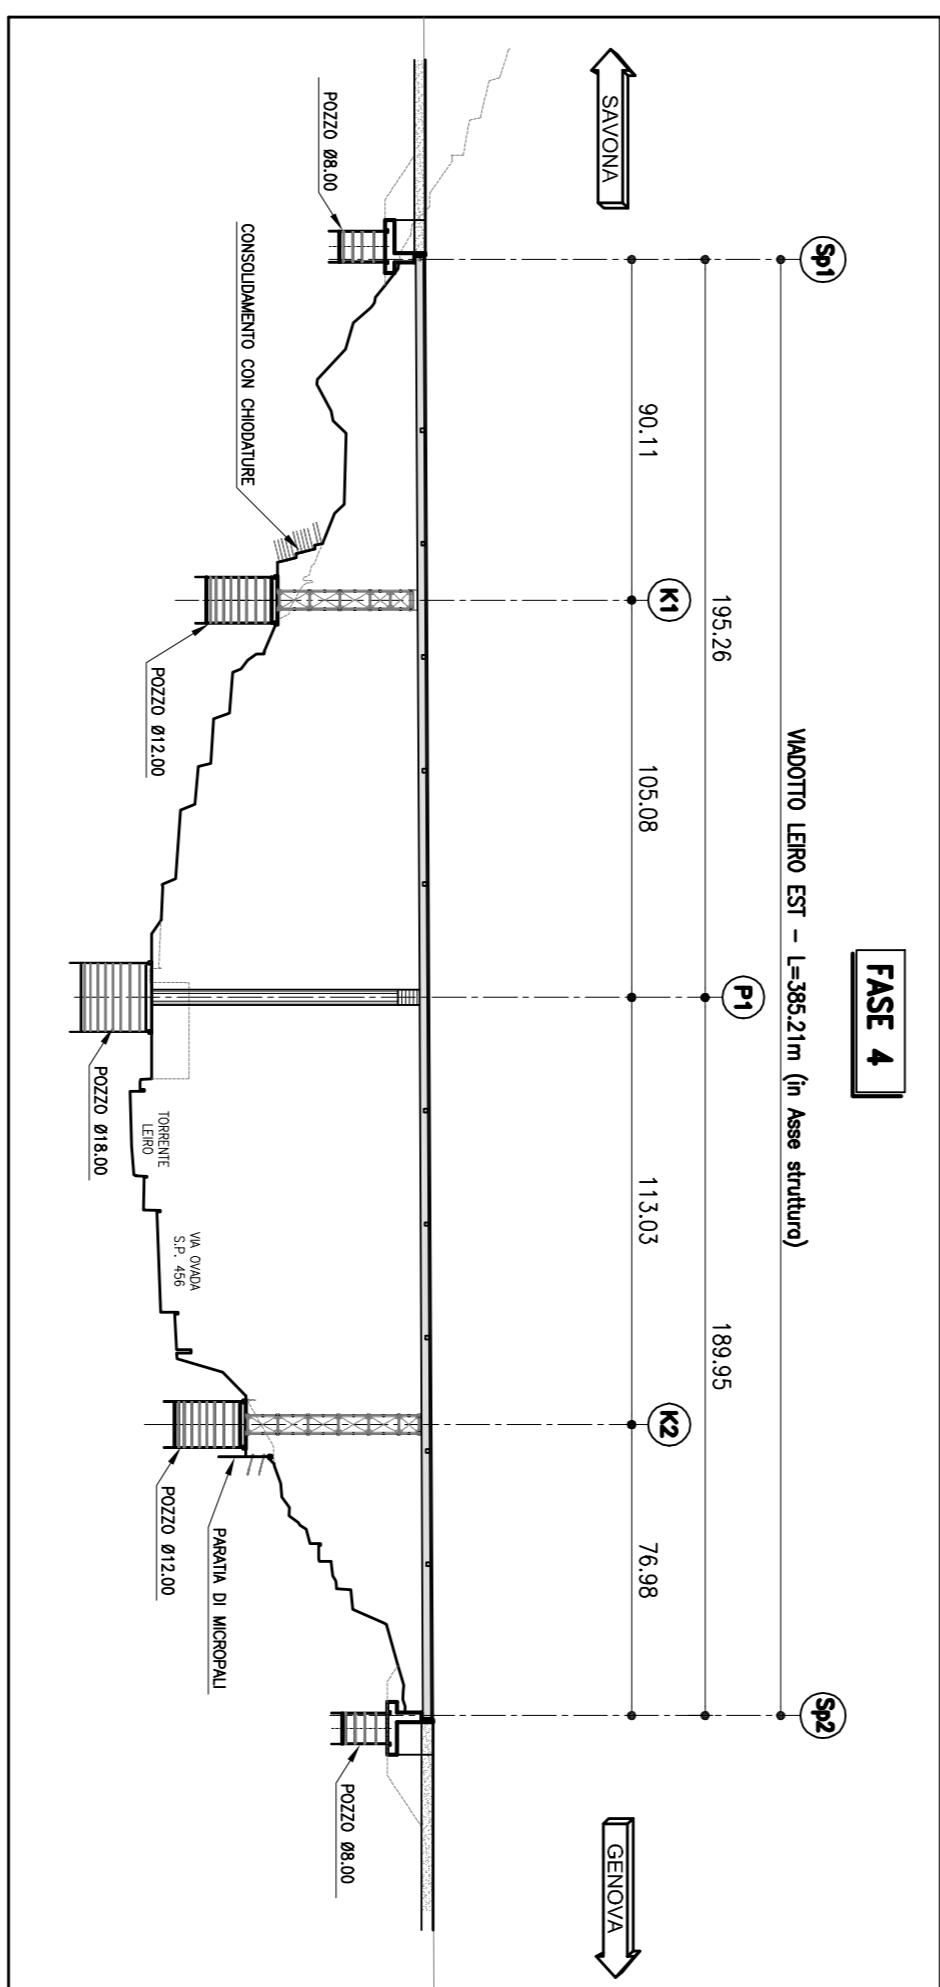


FASE 4

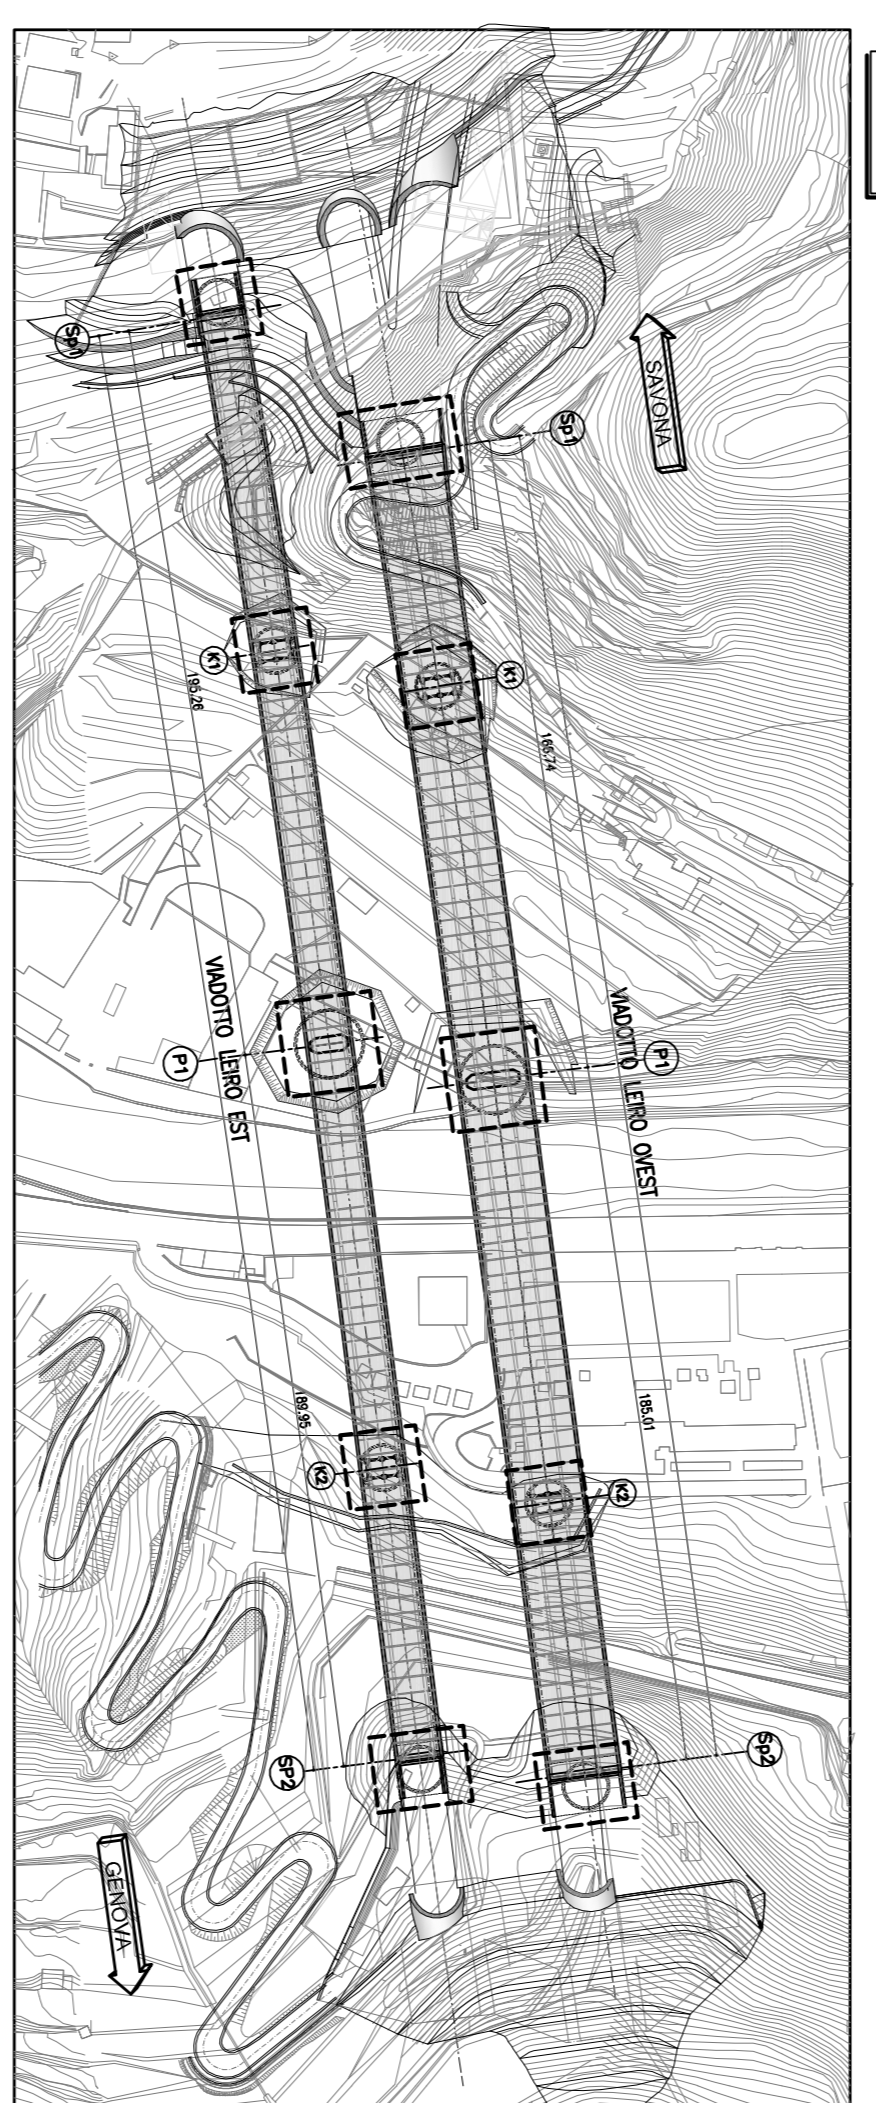


FASE 4

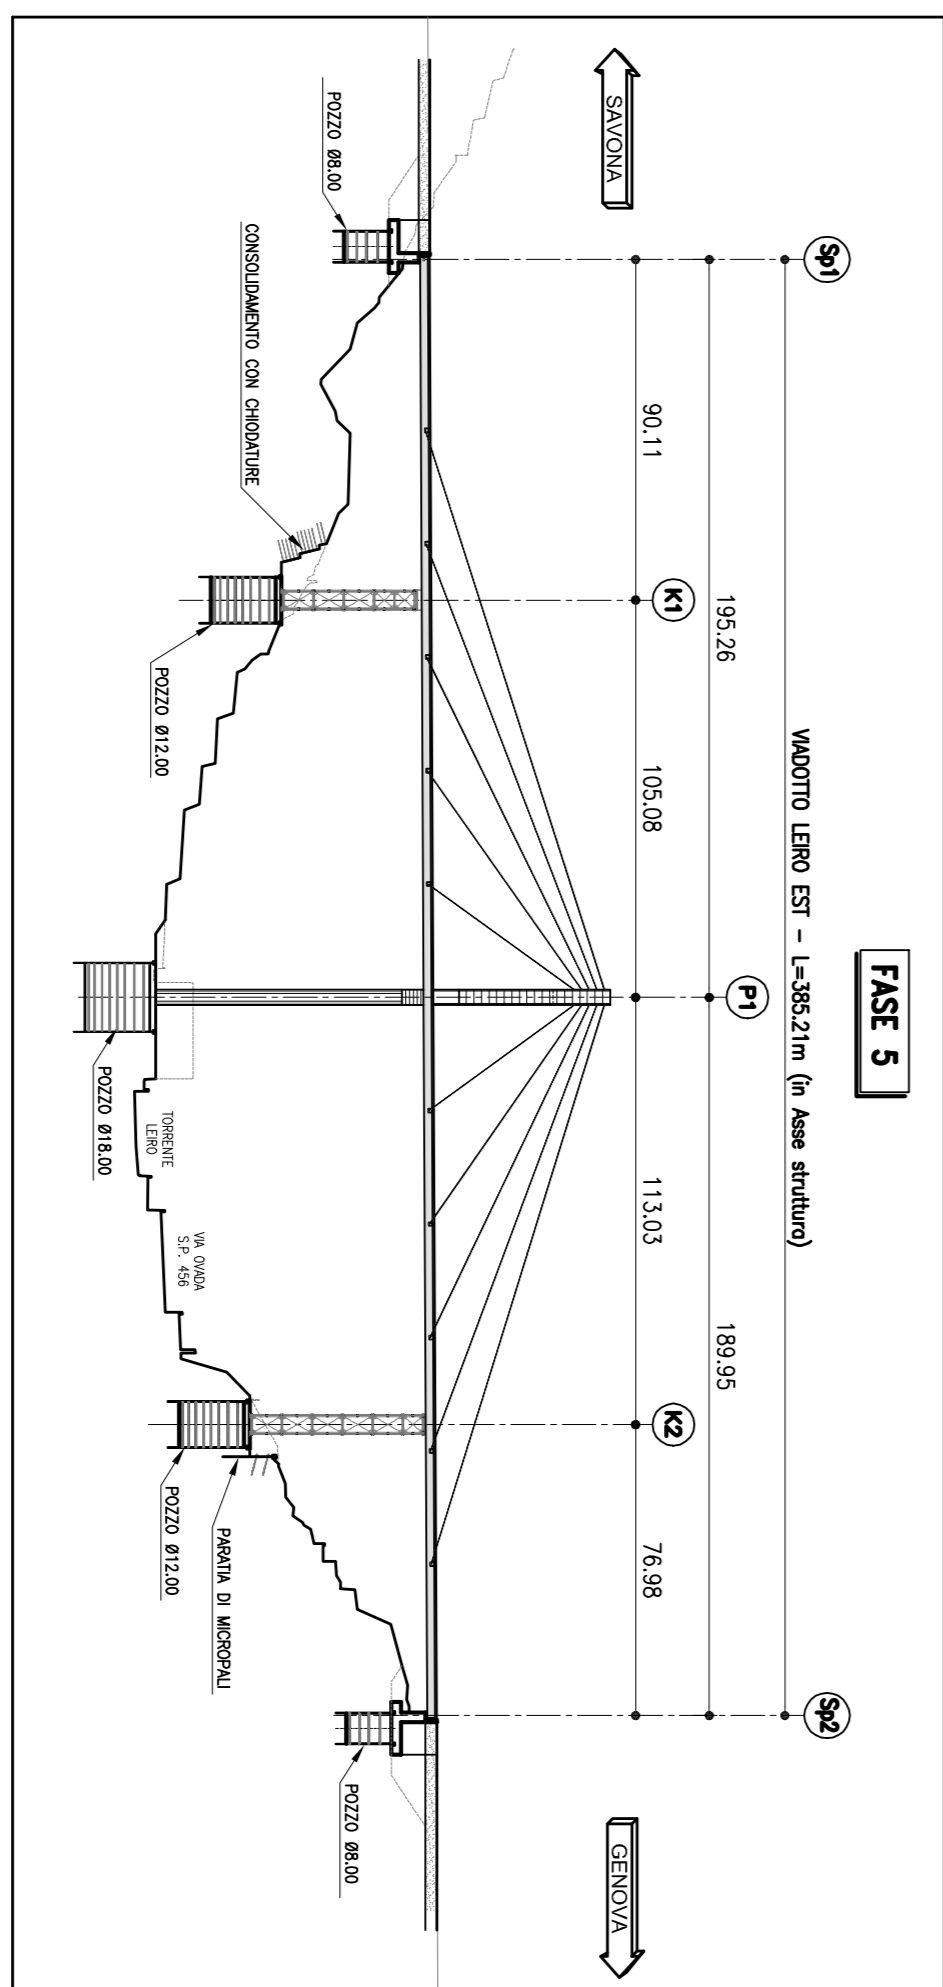


FASE 5

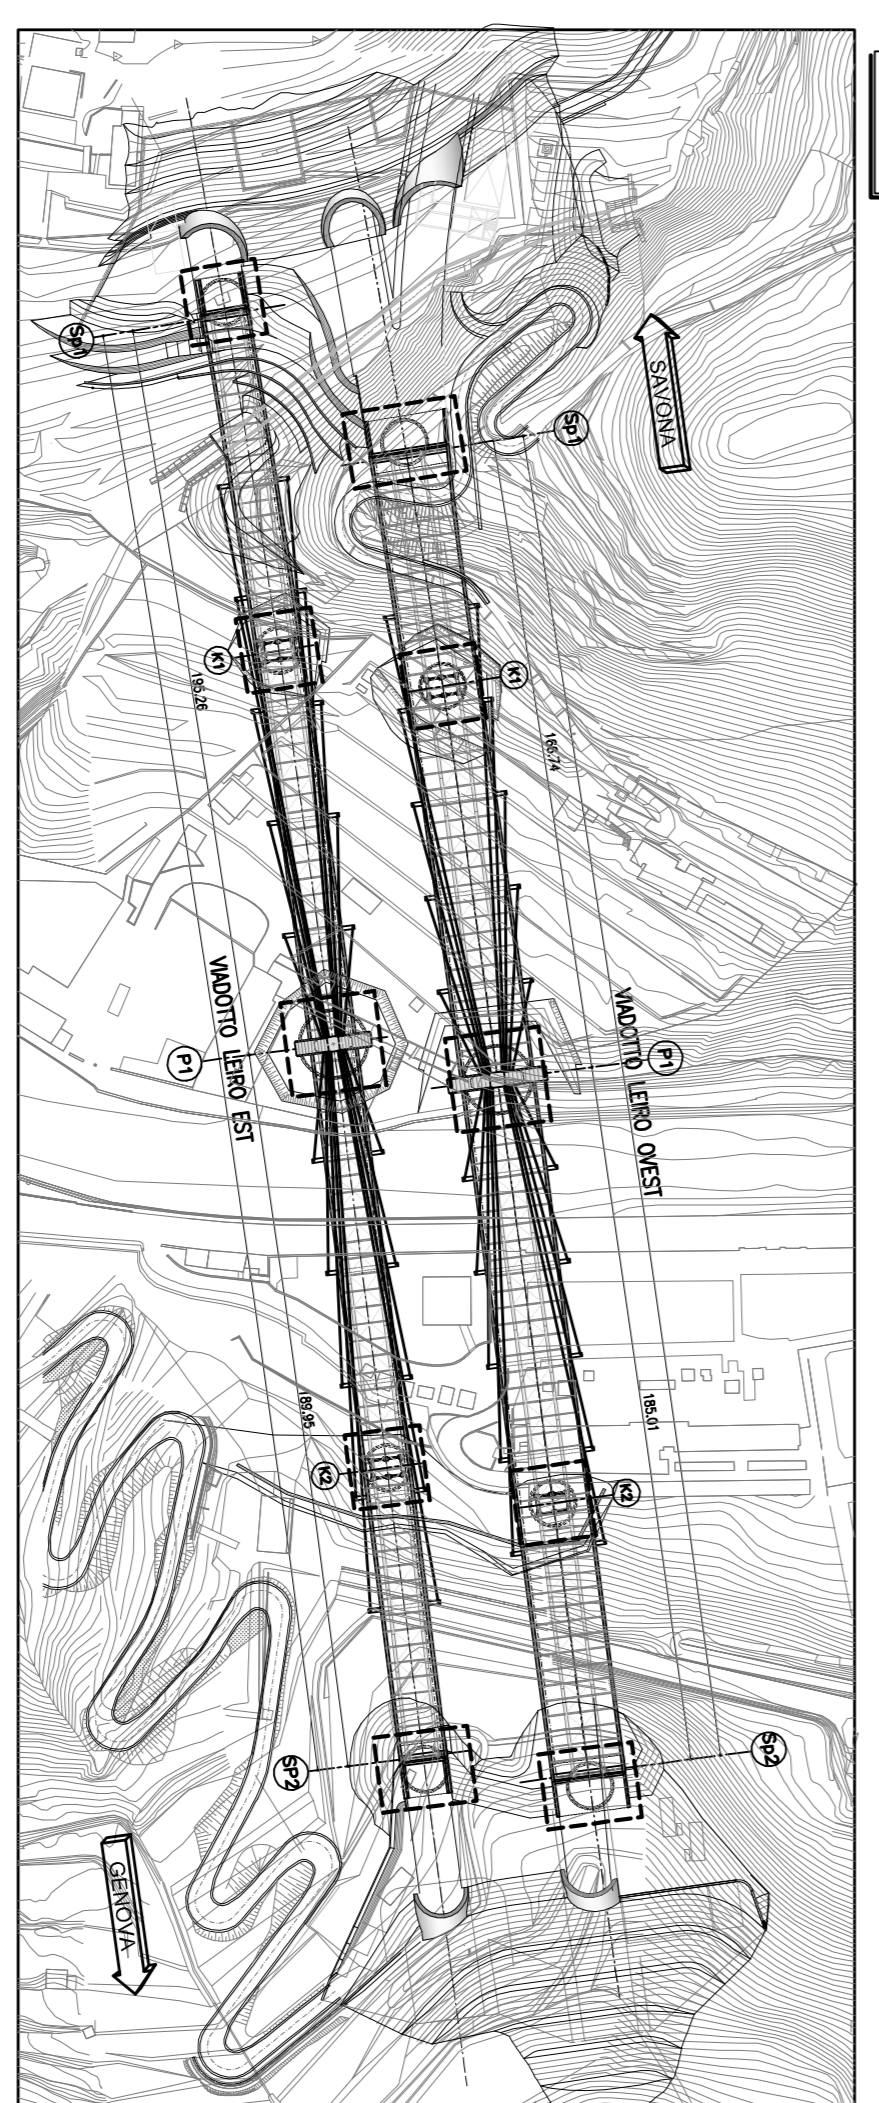

FASE 5

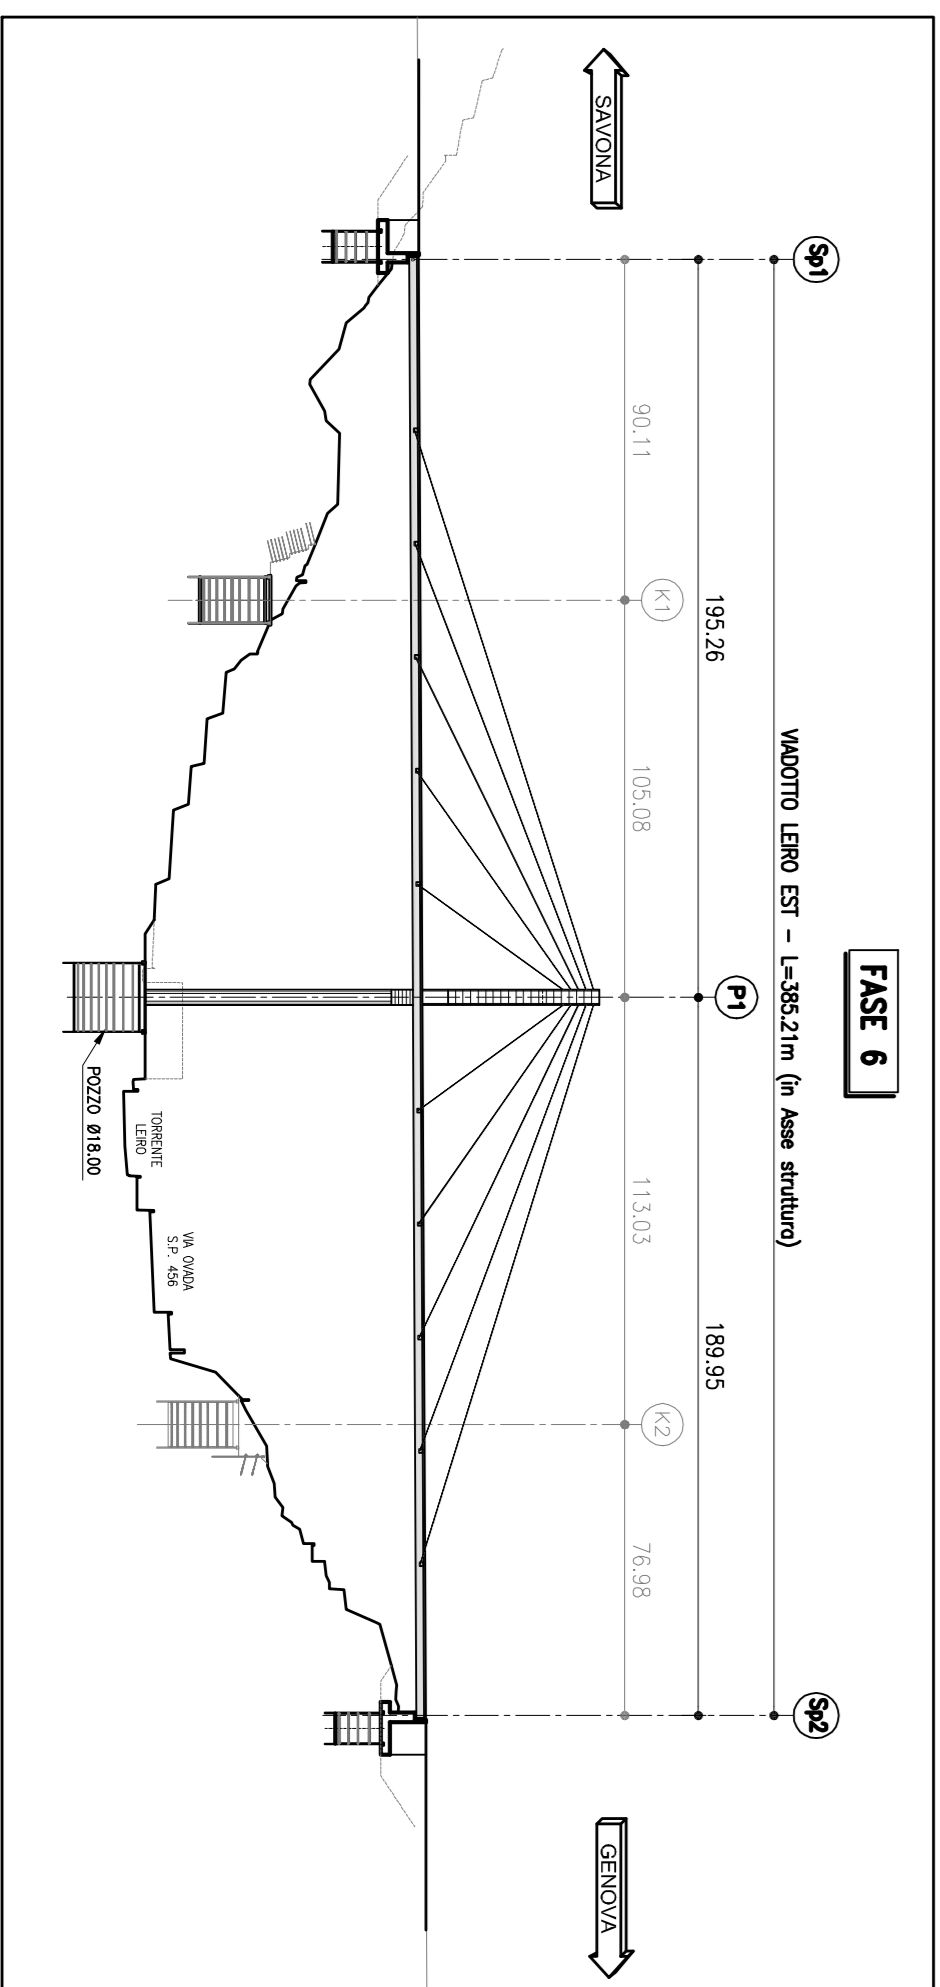

FASE 6

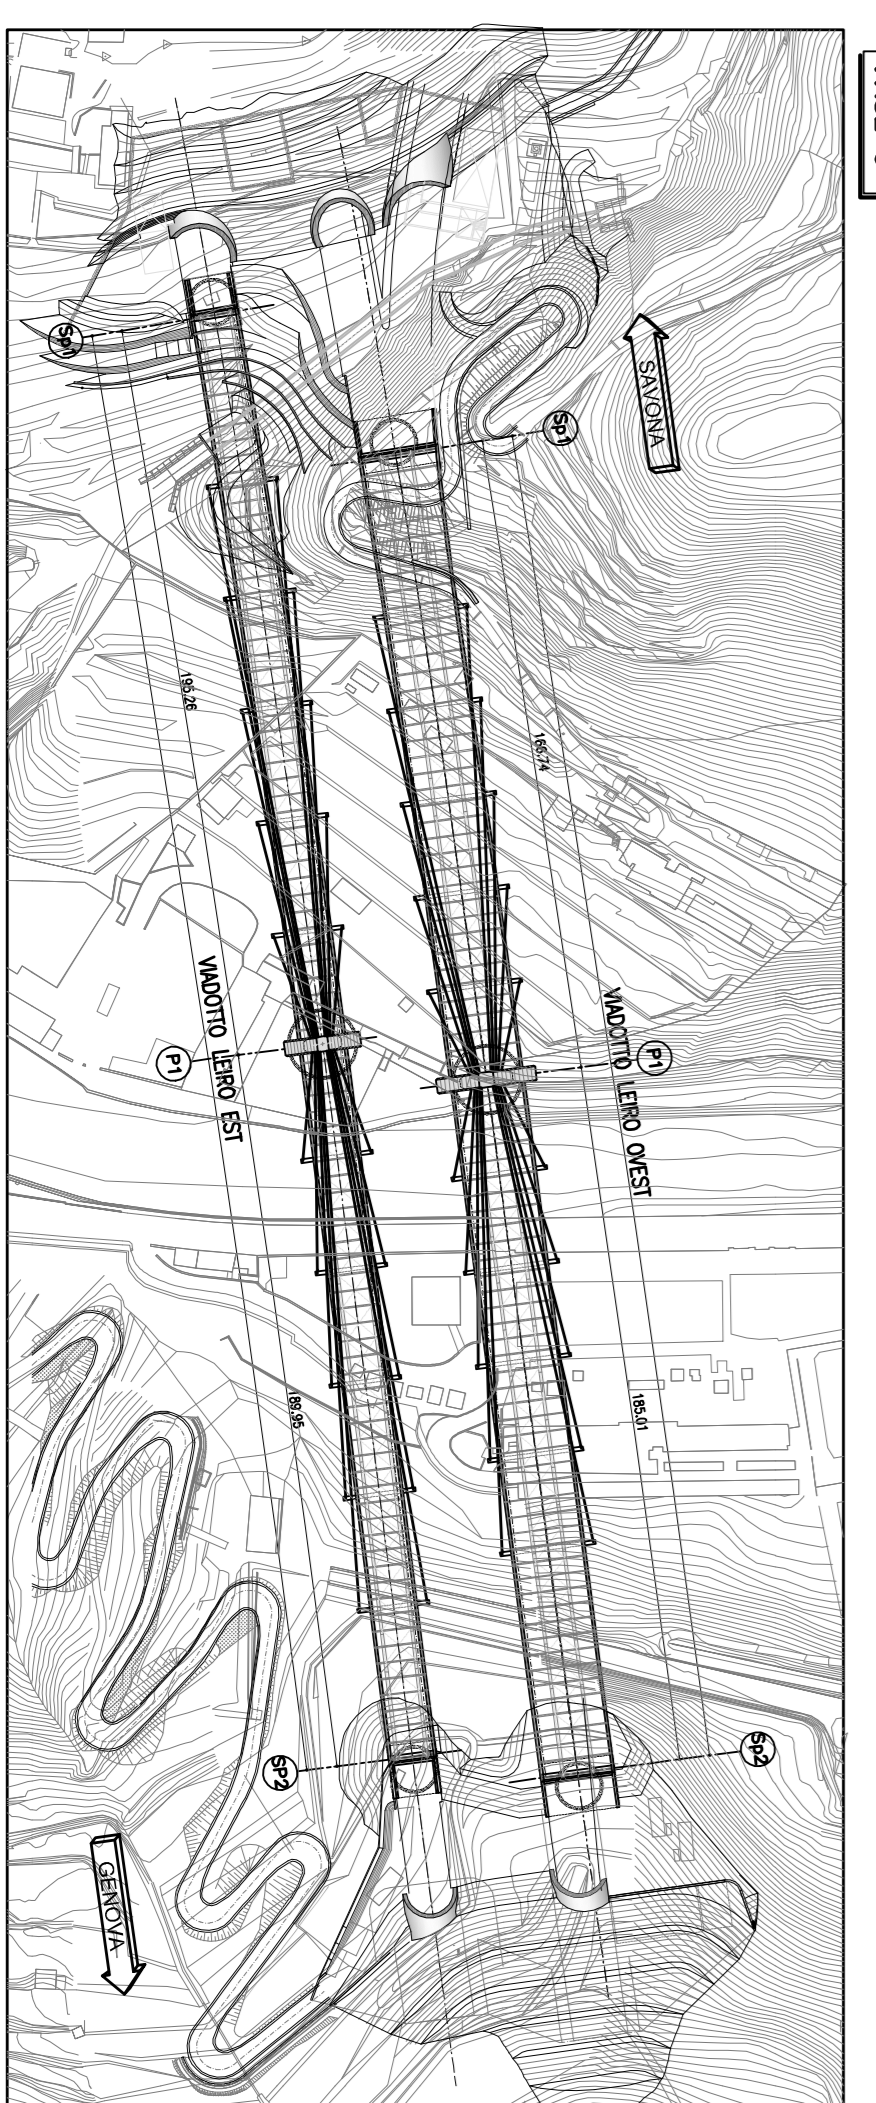

FASE 6







ASPETTI SFAVOREVOLI:
- PIAZZA CENTRALE CON POZZO DI FONDAZIONE MOLTO INVASIVO (INTERFERENZE CON L'AVEO)
- PASSAGGIO FRESCO SULL VADOOTTO PROBLEMATICO
- PILE PROVVISORIE IMPATTANTI
- FORTE IMPATTO VISIVO ANTENNE
- NUOVA VERIFICA DI ASSOGGETTABILITA' A VIA
- COSTI

MARCONIA A TERRA DEL CANTIERE

autostrade // per l'Italia

NODO STRADALE E AUTOSTRADALE DI GENOVA
Adeguamento del sistema
A7 - A10 - A12

OPERE D'ARTE MAGGIORI
VADOOTTO LEIRO
Carreggiate Est - Ovest
SOLUZIONE STRALLATA
Fasi esecutive viadotti Leiro Est e Ovest

