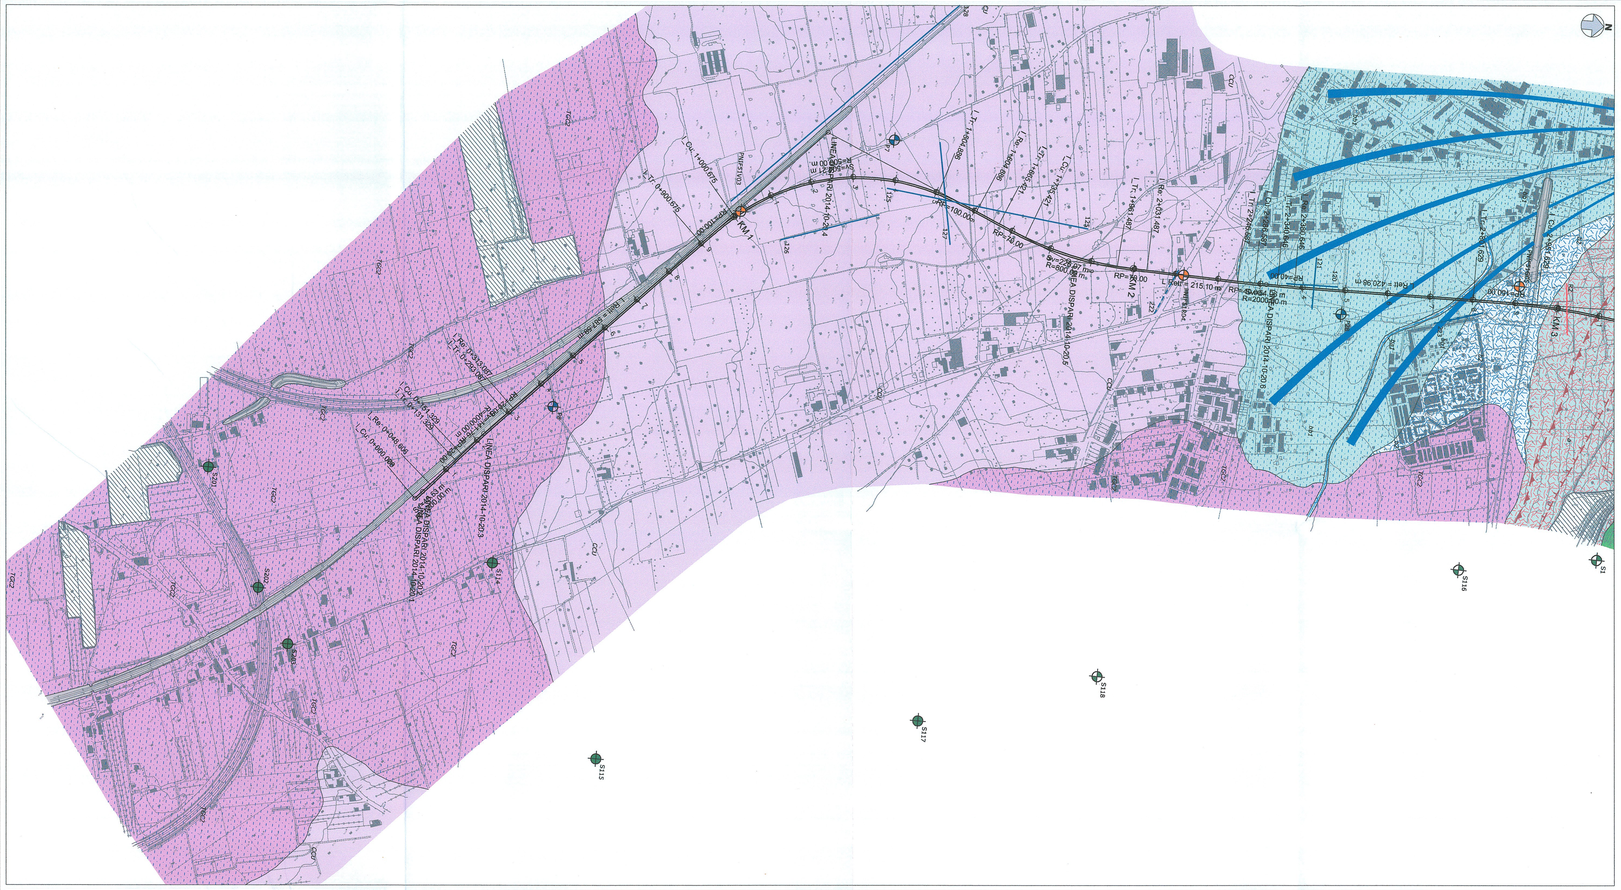
N
S114
S115
S116
S117
S118
P8
P7
P28
PNIF51V03
PNIF51R04
PNIF51G05
S113
S112
RP=100.00 m
RP=75.00 m
RP=200.00 m
L=215.10 m
L=100.00 m
L=75.00 m
L