



LEGENDA

Depositi continentali

Depositi alluvionali attuali

Depositi alluvionali recenti

Depositi di origine marina

Depositi di versante

Depositi vulcanoclastici

Unità di Casinovo-Casoria

Tufo grigio Campano

Unità di Maddaloni

Arenarie di Caliano

Argille Verulcori Superiori

Calcarei a radioliti

Calcarei a matrice e argilline

Calcarei con renaie e gasteropodi


Calcarei con Cladocoropsis e Cypripeda

Unità del Monti Lattari-Piccoli-Aburni

Calcarei a matrice e argilline

Calcarei con renaie e gasteropodi

Calcarei con Cladocoropsis e Cypripeda

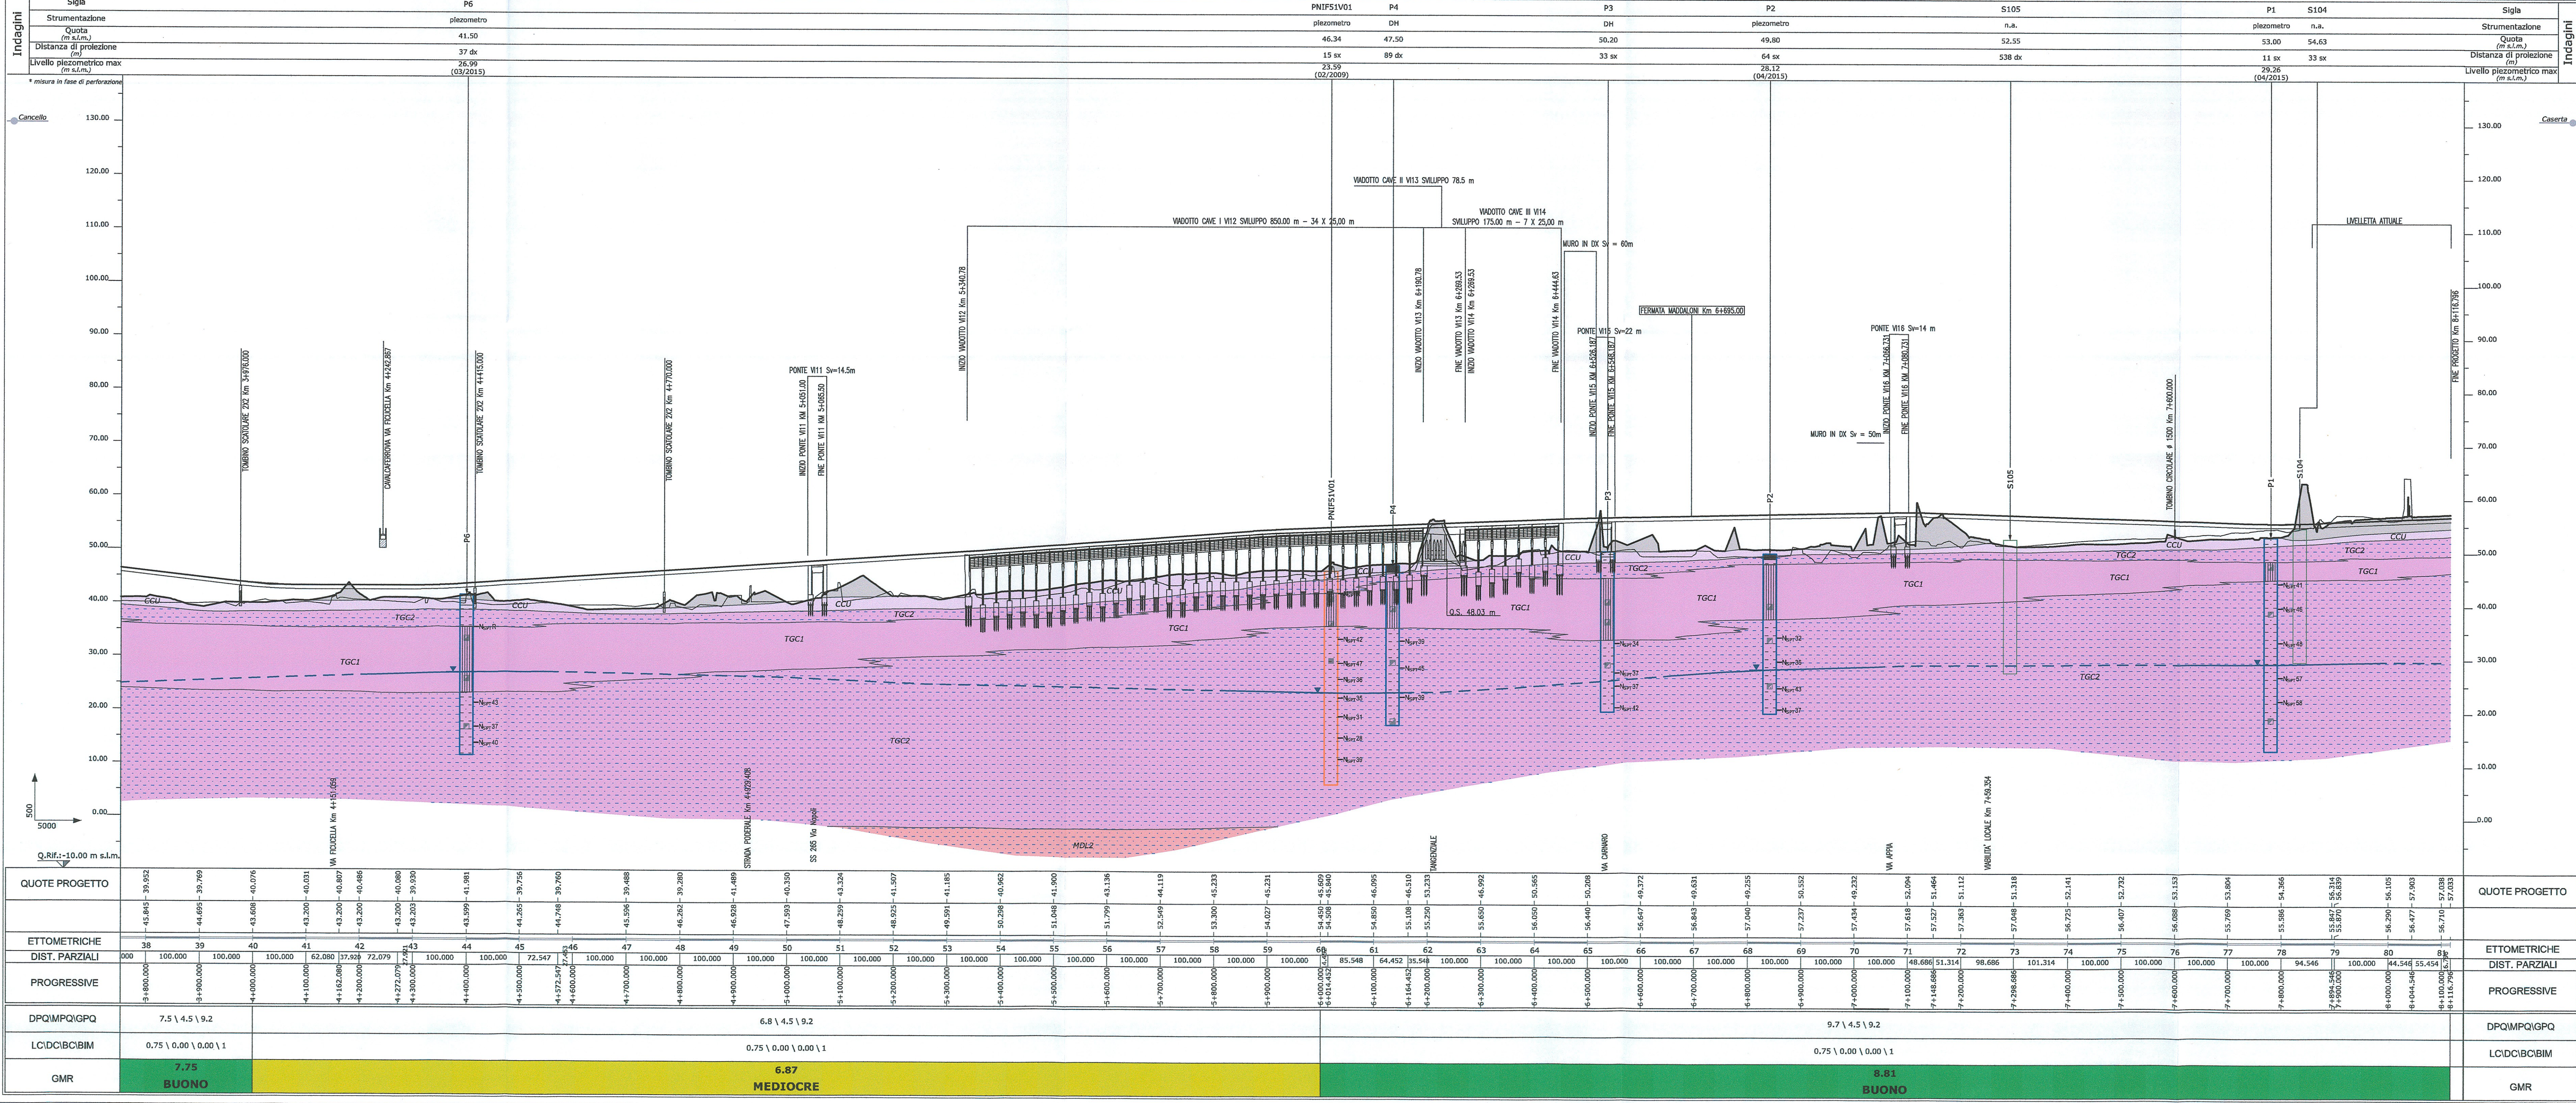

Simbologia

Corse d'acqua e canale

Limite stratigrafico, a tratteggio se presente

Struttura degli strati induriti

Argilla limosa

Sovraccimentamento, a tratteggio se presente e/o scarpato

Argilla limosa

Macchia calcareata

Conchiglie attive

Conchiglie di origine marina

Riposte antropiche: rilevato ferroviario e/o strada

Canale

Argilla artificiale

Tracciato di progetto

Indagini

Sondaggio a carotaggio continuo non attrezzato

Sondaggio a carotaggio continuo attrezzato per rilevamento

Probe penetrometriche statiche

Stendimento sismico a riflessione

Stendimento sismico a rifrazione

MADW

REMS

Rilievo geocentrico

Rilievo geostazionario

Rilievo geostazionario Progetto Preliminare

Campagna indagini

2015

2013-2014

2008-2009

2007

1984-1985

Legende e schemi sondaggio a profilo

Argille marino

Calcarei e dolomie

Sabbie e sabbie

Argille

Riposte

Sabbie fini

Sabbie

Tutti induriti

COMMITENTE:

PROGETTAZIONE:

DIREZIONE TECNICA

U.O. GEOLOGIA

PROGETTO DEFINITIVO

ITINERARIO NAPOLI - BARI

RADDOPPIO TRATTA CANCELLO - BENEVENTO

1° LOTTO FUNZIONALE CANCELLO - FRASSO TELESINO E VARIANTE ALLA LINEA ROMA NAPOLI VIA CASSINO NEL COMUNE DI MADDALONI

Carta geologica e profilo geologico SHUNT
Tav. 0 di 6 del km 4+000 al km 9+17,90

SCALA: 1:5000/500

COMMESSA LOTTO FASE ENTE TIPO DOC. OPERAC/DISCIPLINA PROG. REV.

IFOF 01 D 69 N5 GE0001 006 A

Rev.	Descrizione	Autore	Data	Verificato	Data	Approvato	Data	Autore	Data
A	Emissione definitiva		10/09/2015		10/09/2015		10/09/2015		10/09/2015

FILE: IFOF 01 D69 N5 GE0001 006 A.DWG

In. Esh. 2/6