

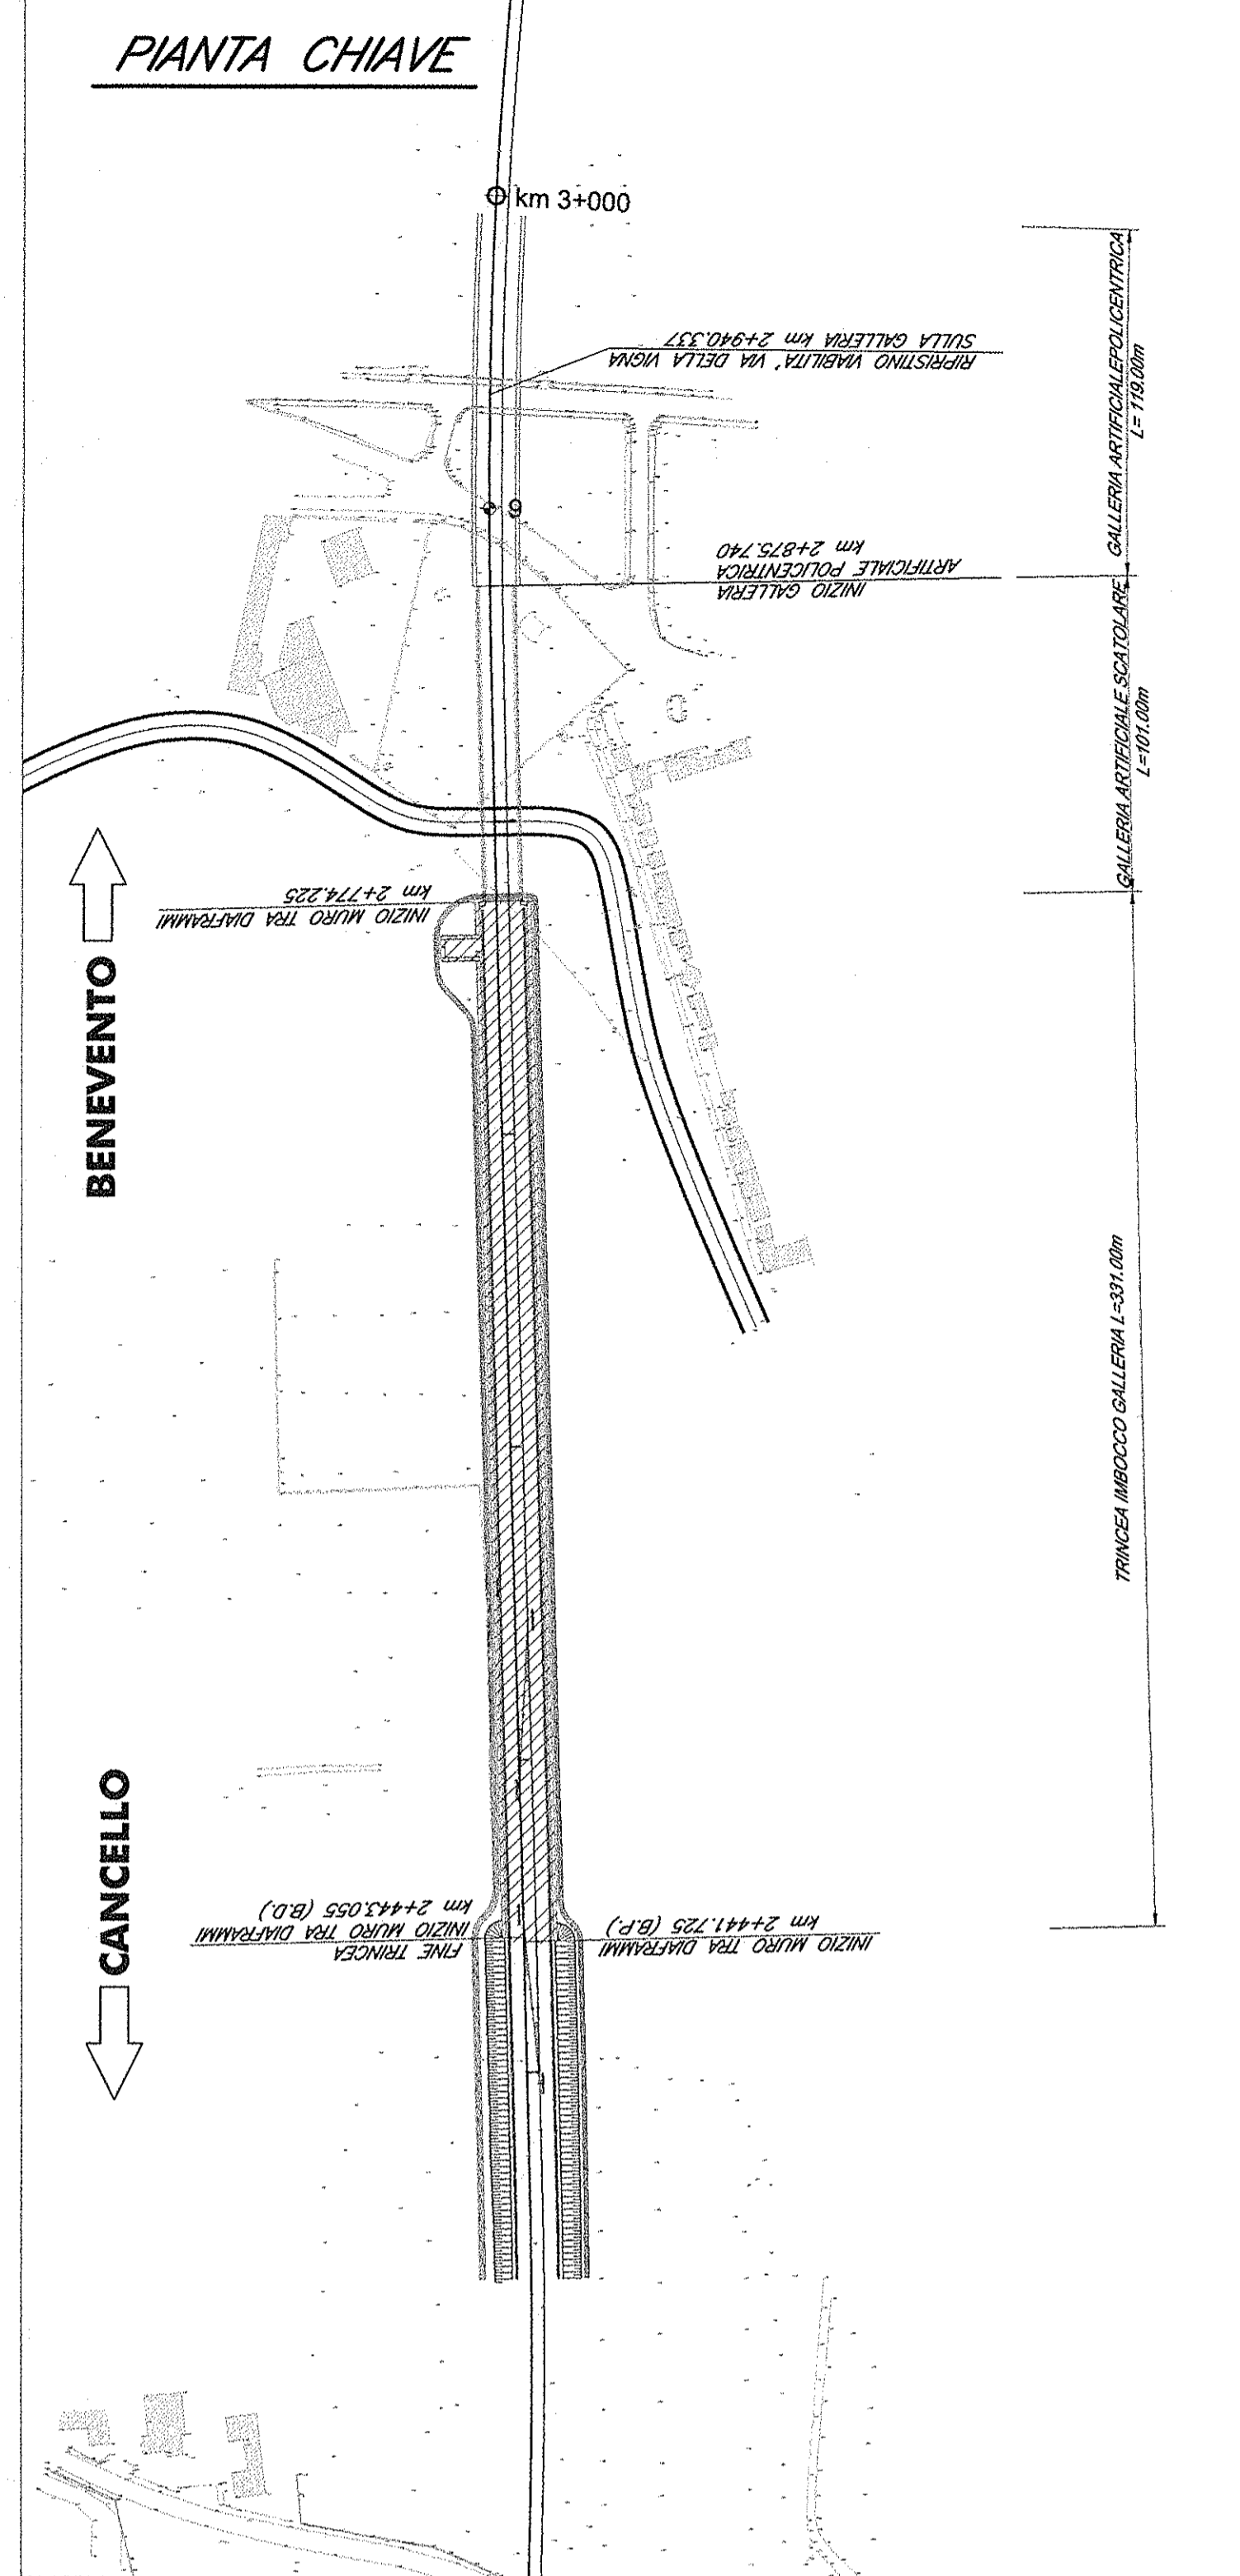



PIANTA SCAVI  
Scala 1:100

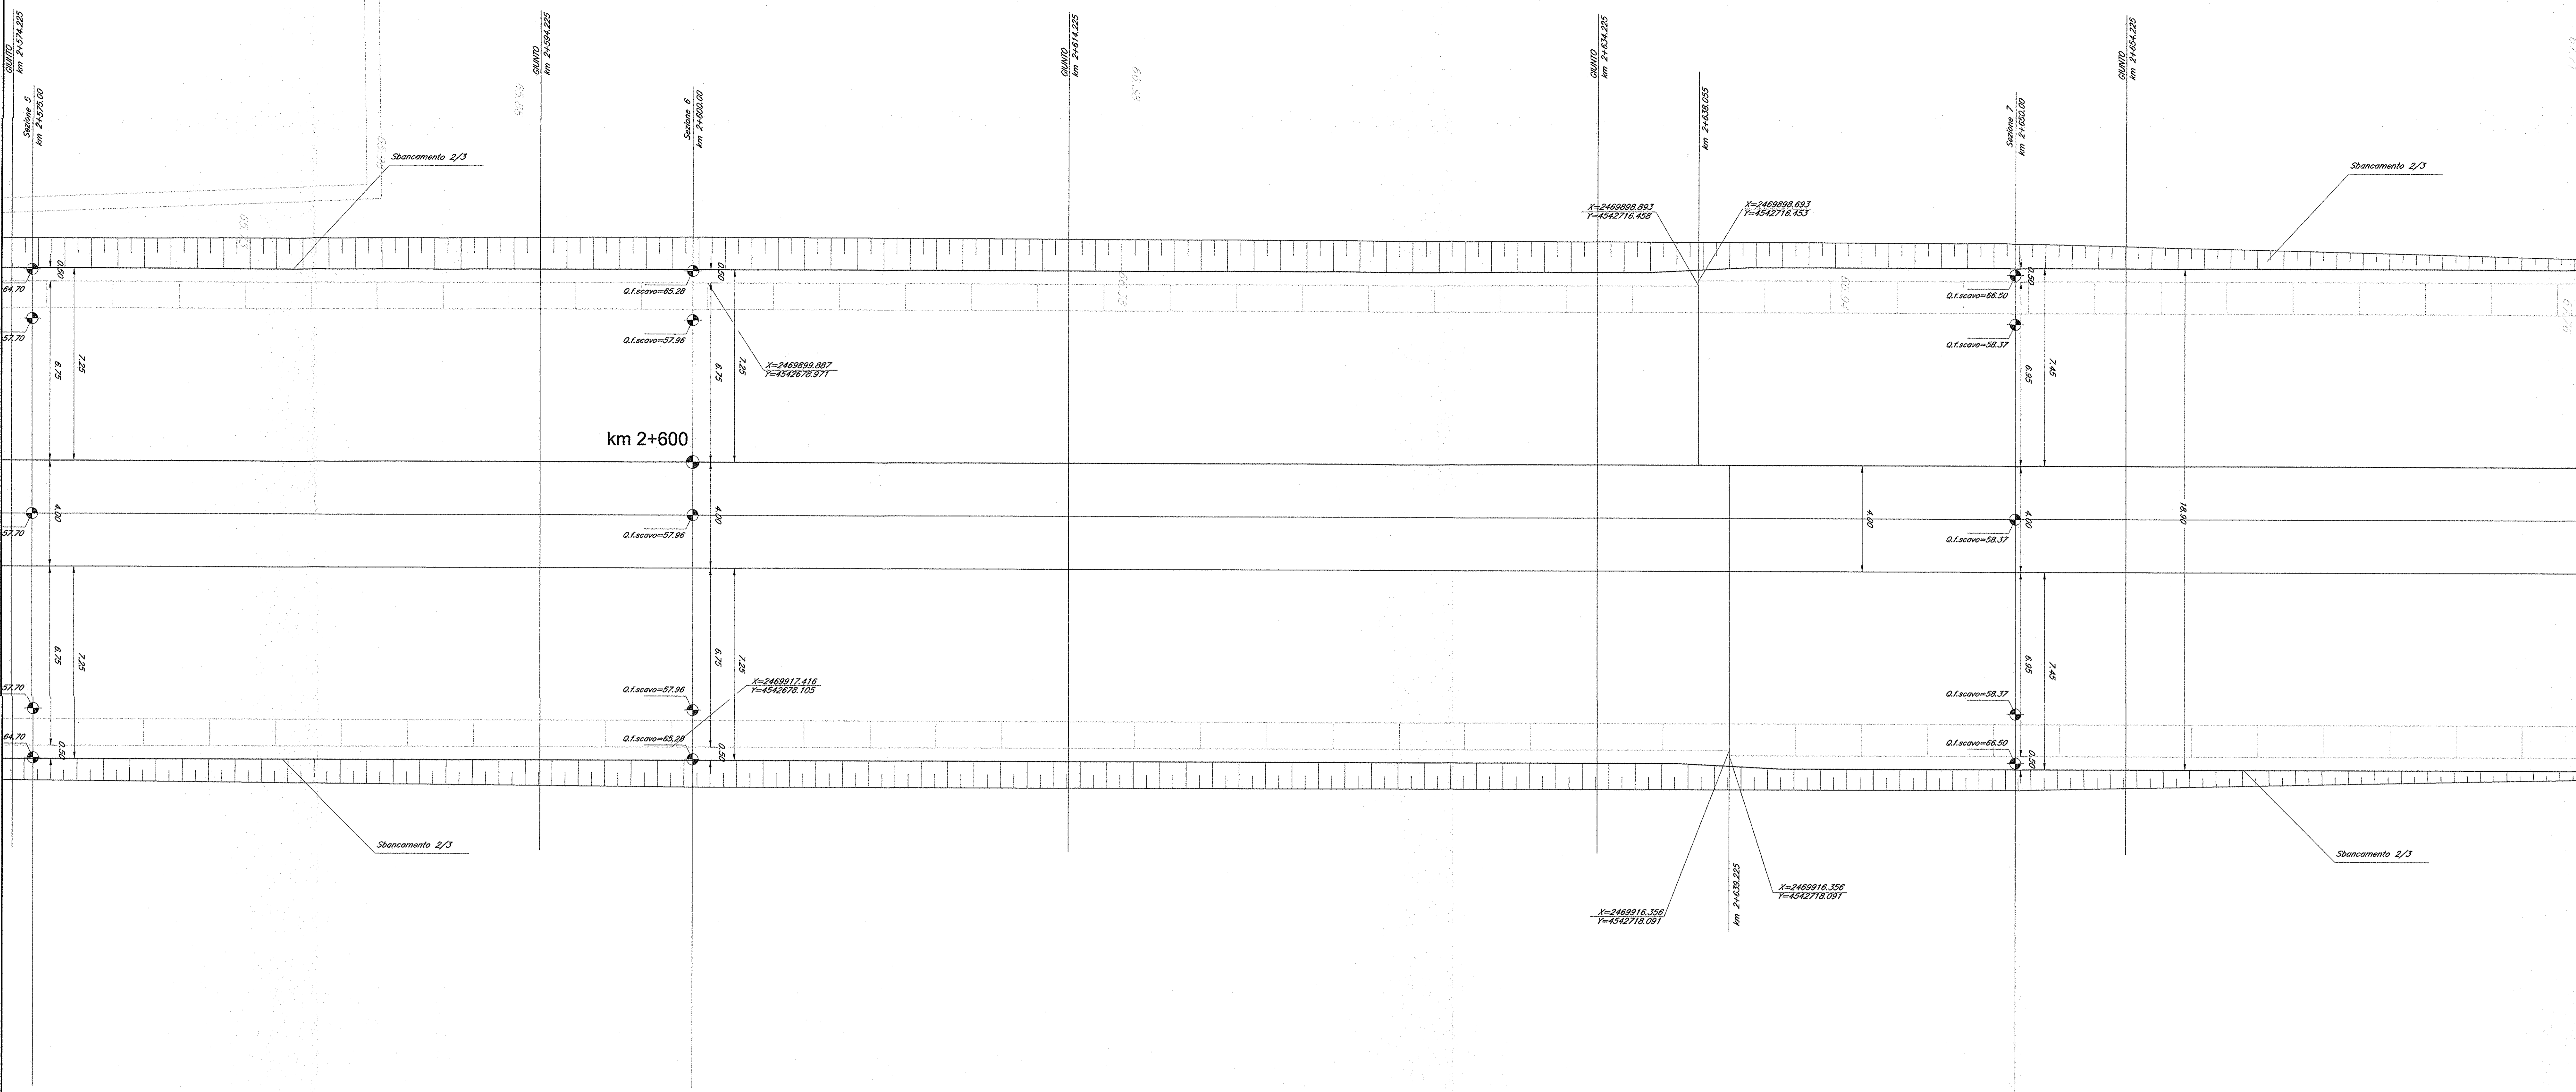

SEZIONE 6: Prog. 2+600.00  
Scala 1:200

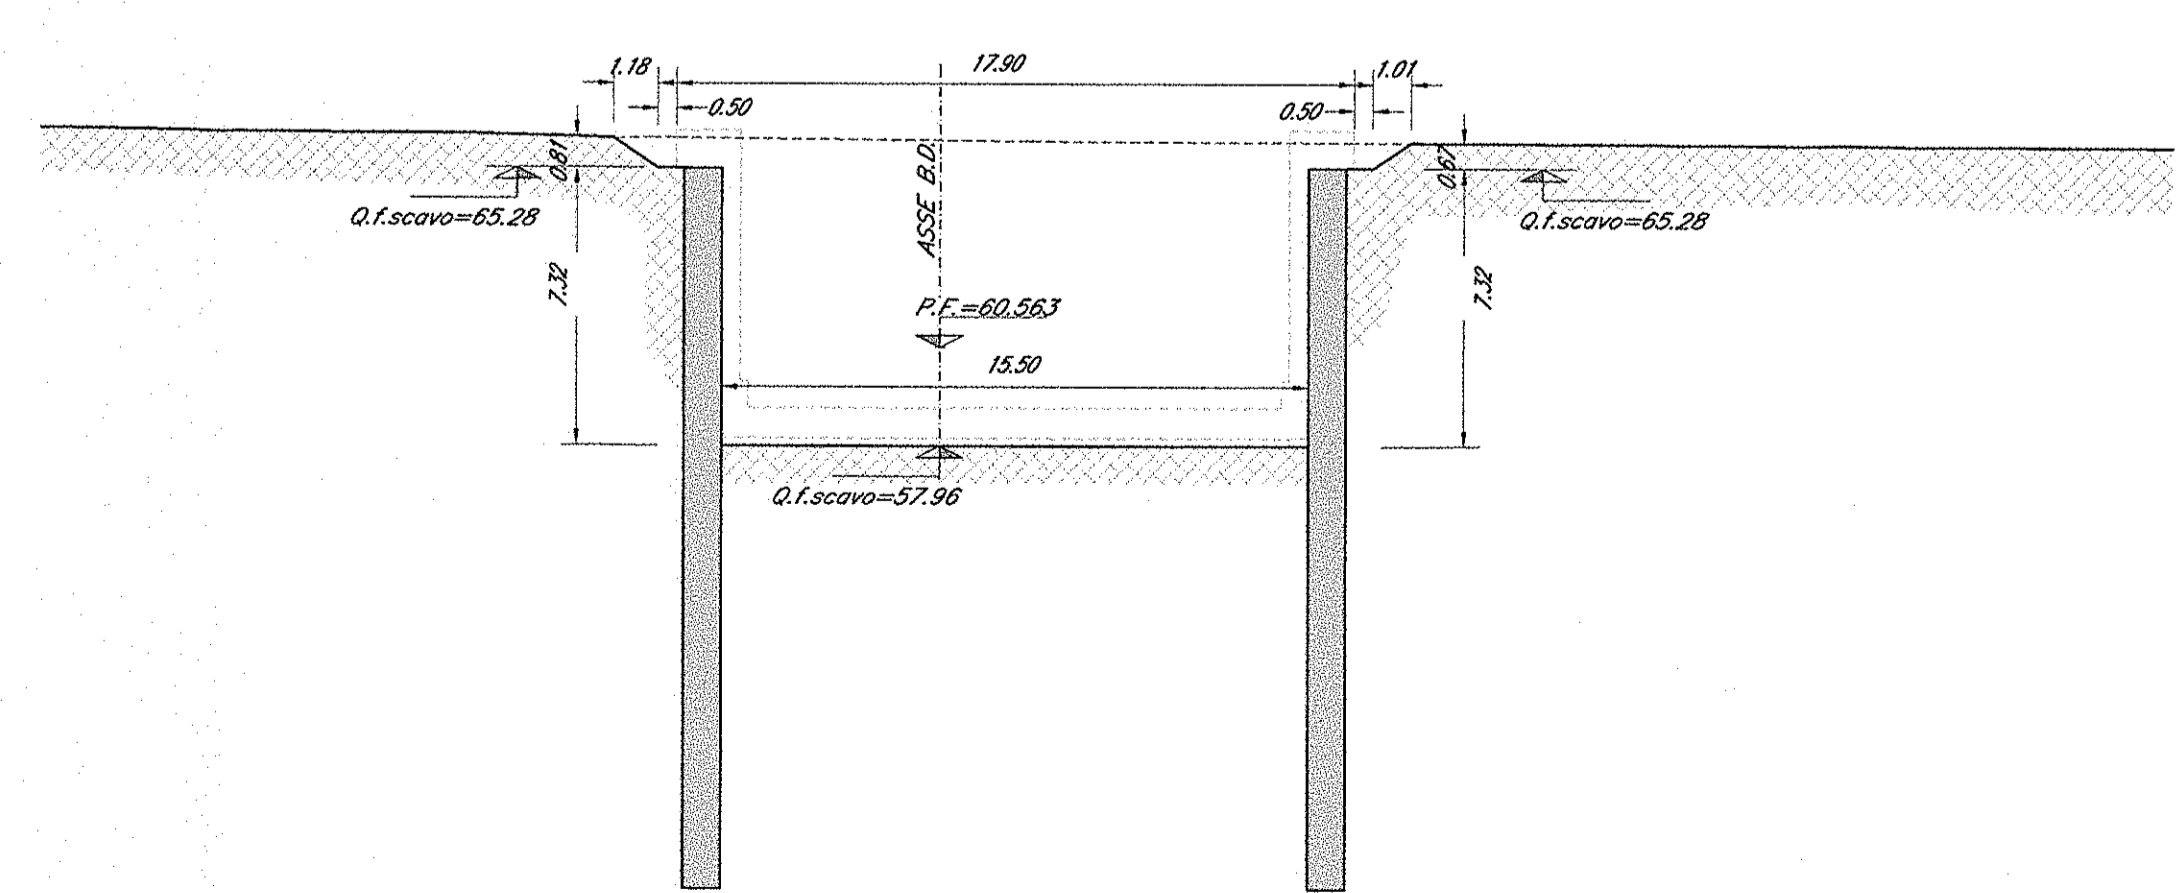

SEZIONE 7: Prog. 2+650.00  
Scala 1:200

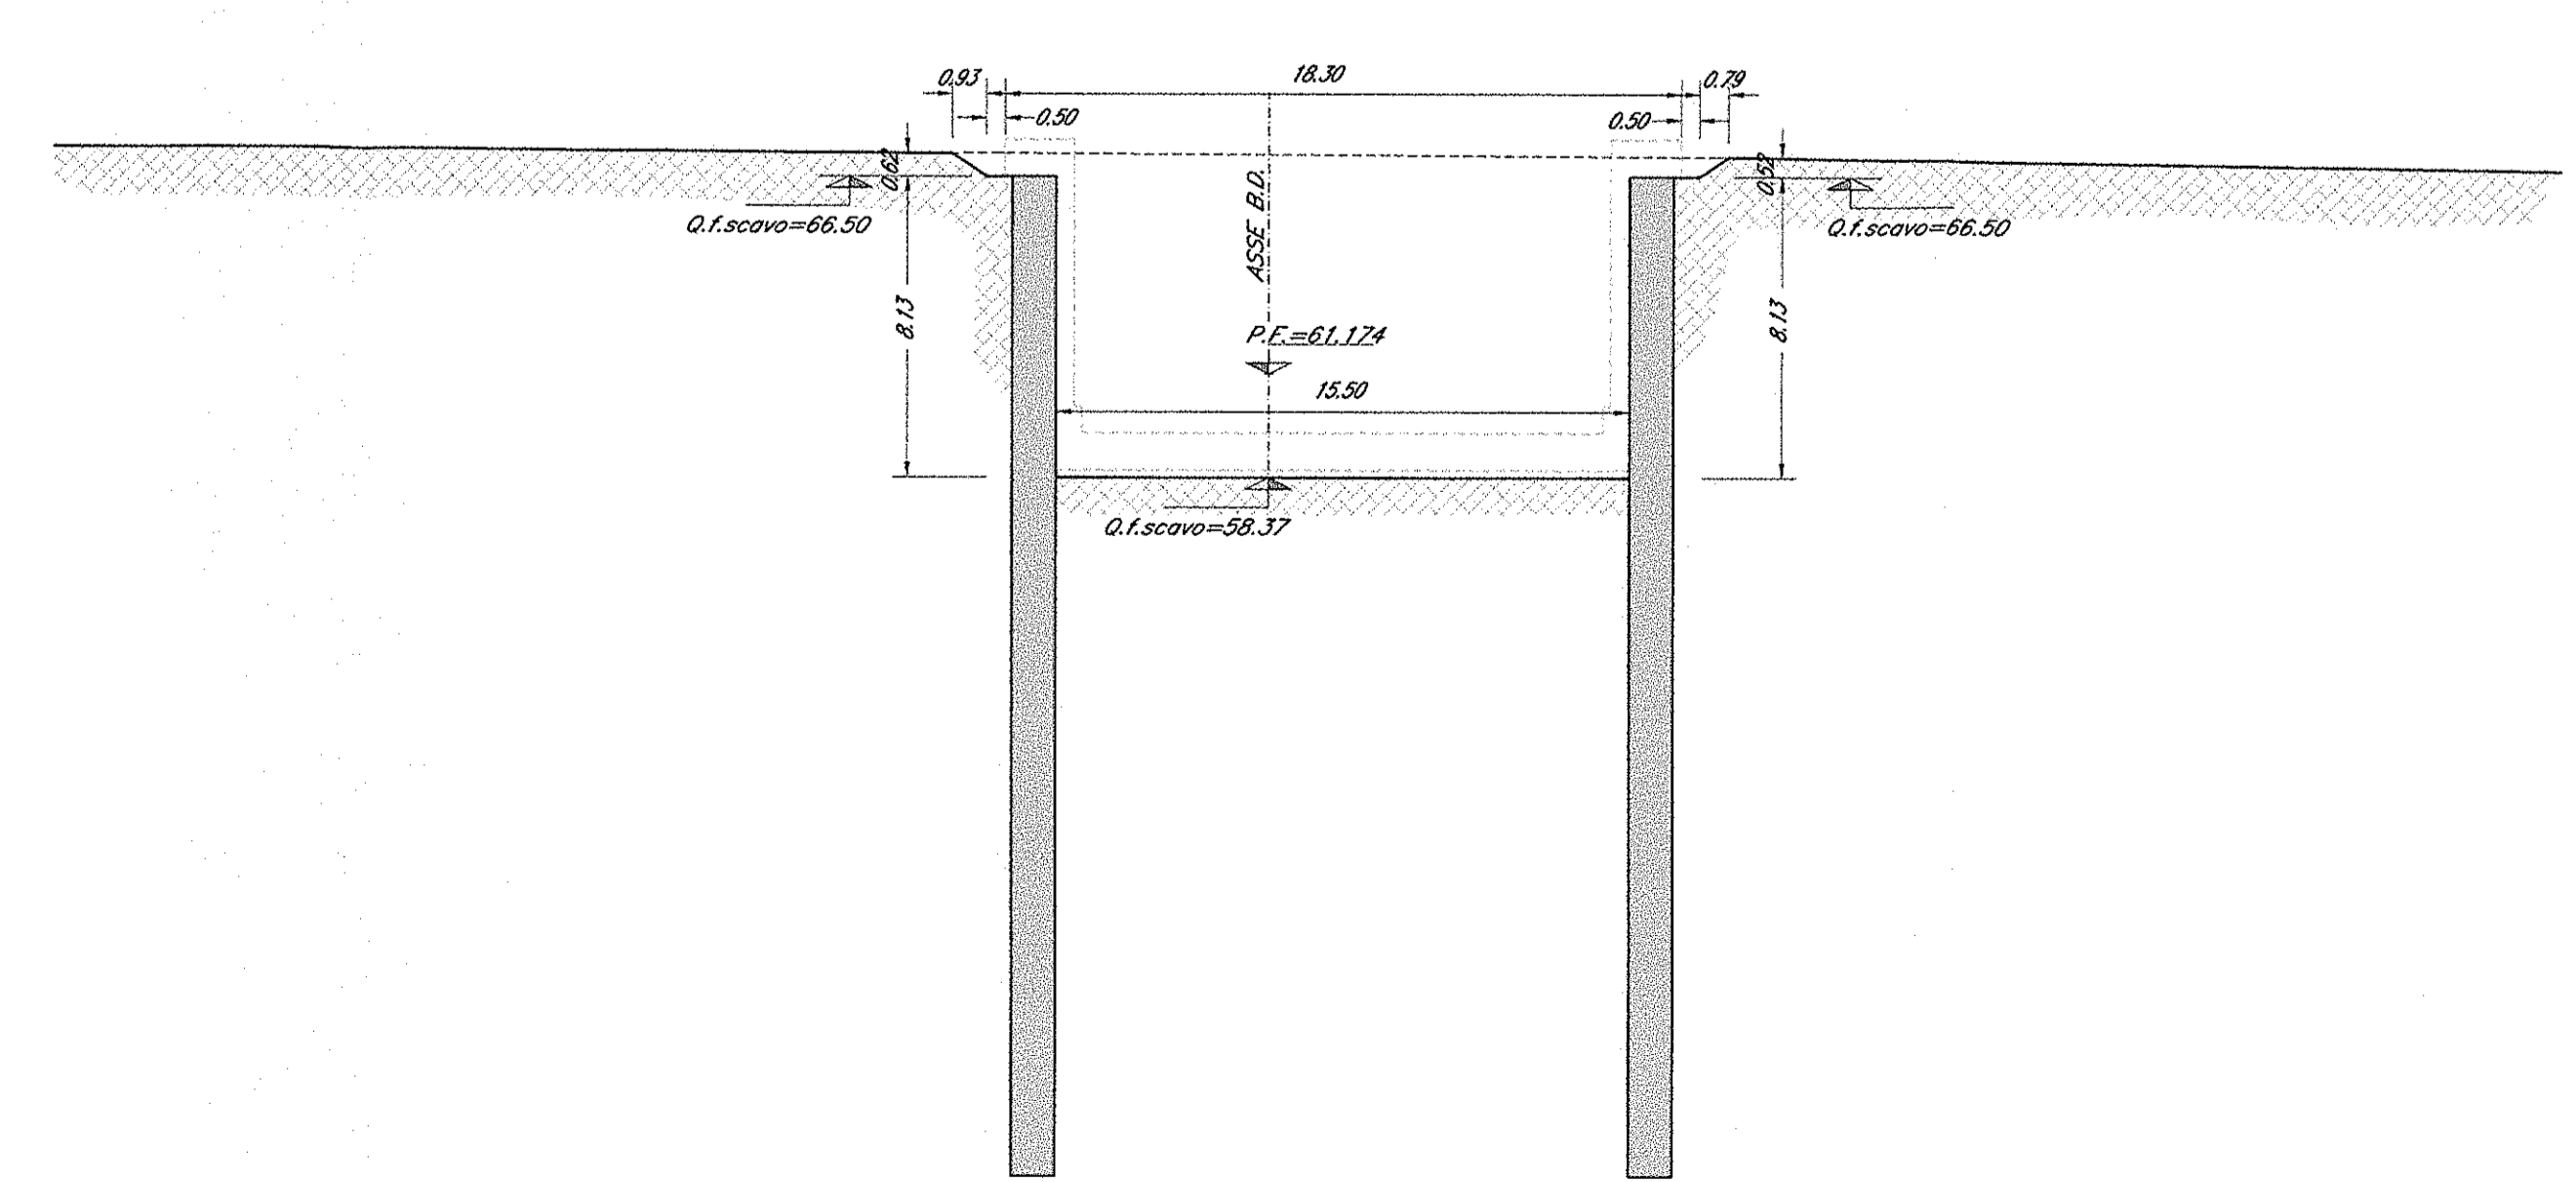

COMMITTENTE:  
**RFI**  
RETE FERROVIARIA ITALIANA  
GRUPPO FERROVIE DELLO STATO ITALIANE

PROGETTAZIONE:  
**ITALFERR**  
GRUPPO FERROVIE DELLO STATO ITALIANE

**DIREZIONE TECNICA**  
**UO CORPO STRADALE E GEOTECNICA**

**PROGETTO DEFINITIVO**

**ITINERARIO NAPOLI - BARI**  
**RADDOPPIO TRATTA CANCELLO - BENEVENTO**  
**I LOTTO FUNZIONALE CANCELLO - FRASSO TELESINO E VARIANTE**  
**ALLA LINEA ROMA NAPOLI VIA CASSINO NEL COMUNE DI MADDALONI**  
**TR02 - Trincea ferroviaria dal km 2+000,000 al km 2+774,225**  
Pianta e sezioni di scavo - Tav. 3 di 5

SCALA:  
Varie

COMMESSA	LOTTO	FASE	ENTE	TIPO DOC.	OPERA/DISCIPLINA	PROGR.	REV.
IF0F	01	D	11	PZ	TR0200	003	A

Revis.	Descrizione	Redatto	Data	Verificato	Data	Approvato	Data	Autorizzato	Data
A	Emissione Esecutiva	A. Trosari	14.07.2015	M. Mondini	15.07.2015	F. Capponi	16.07.2015	F. Scapini	16.07.2015

File: IF0F01D11PZTR0200003A.dwg n. Elab.: 08