

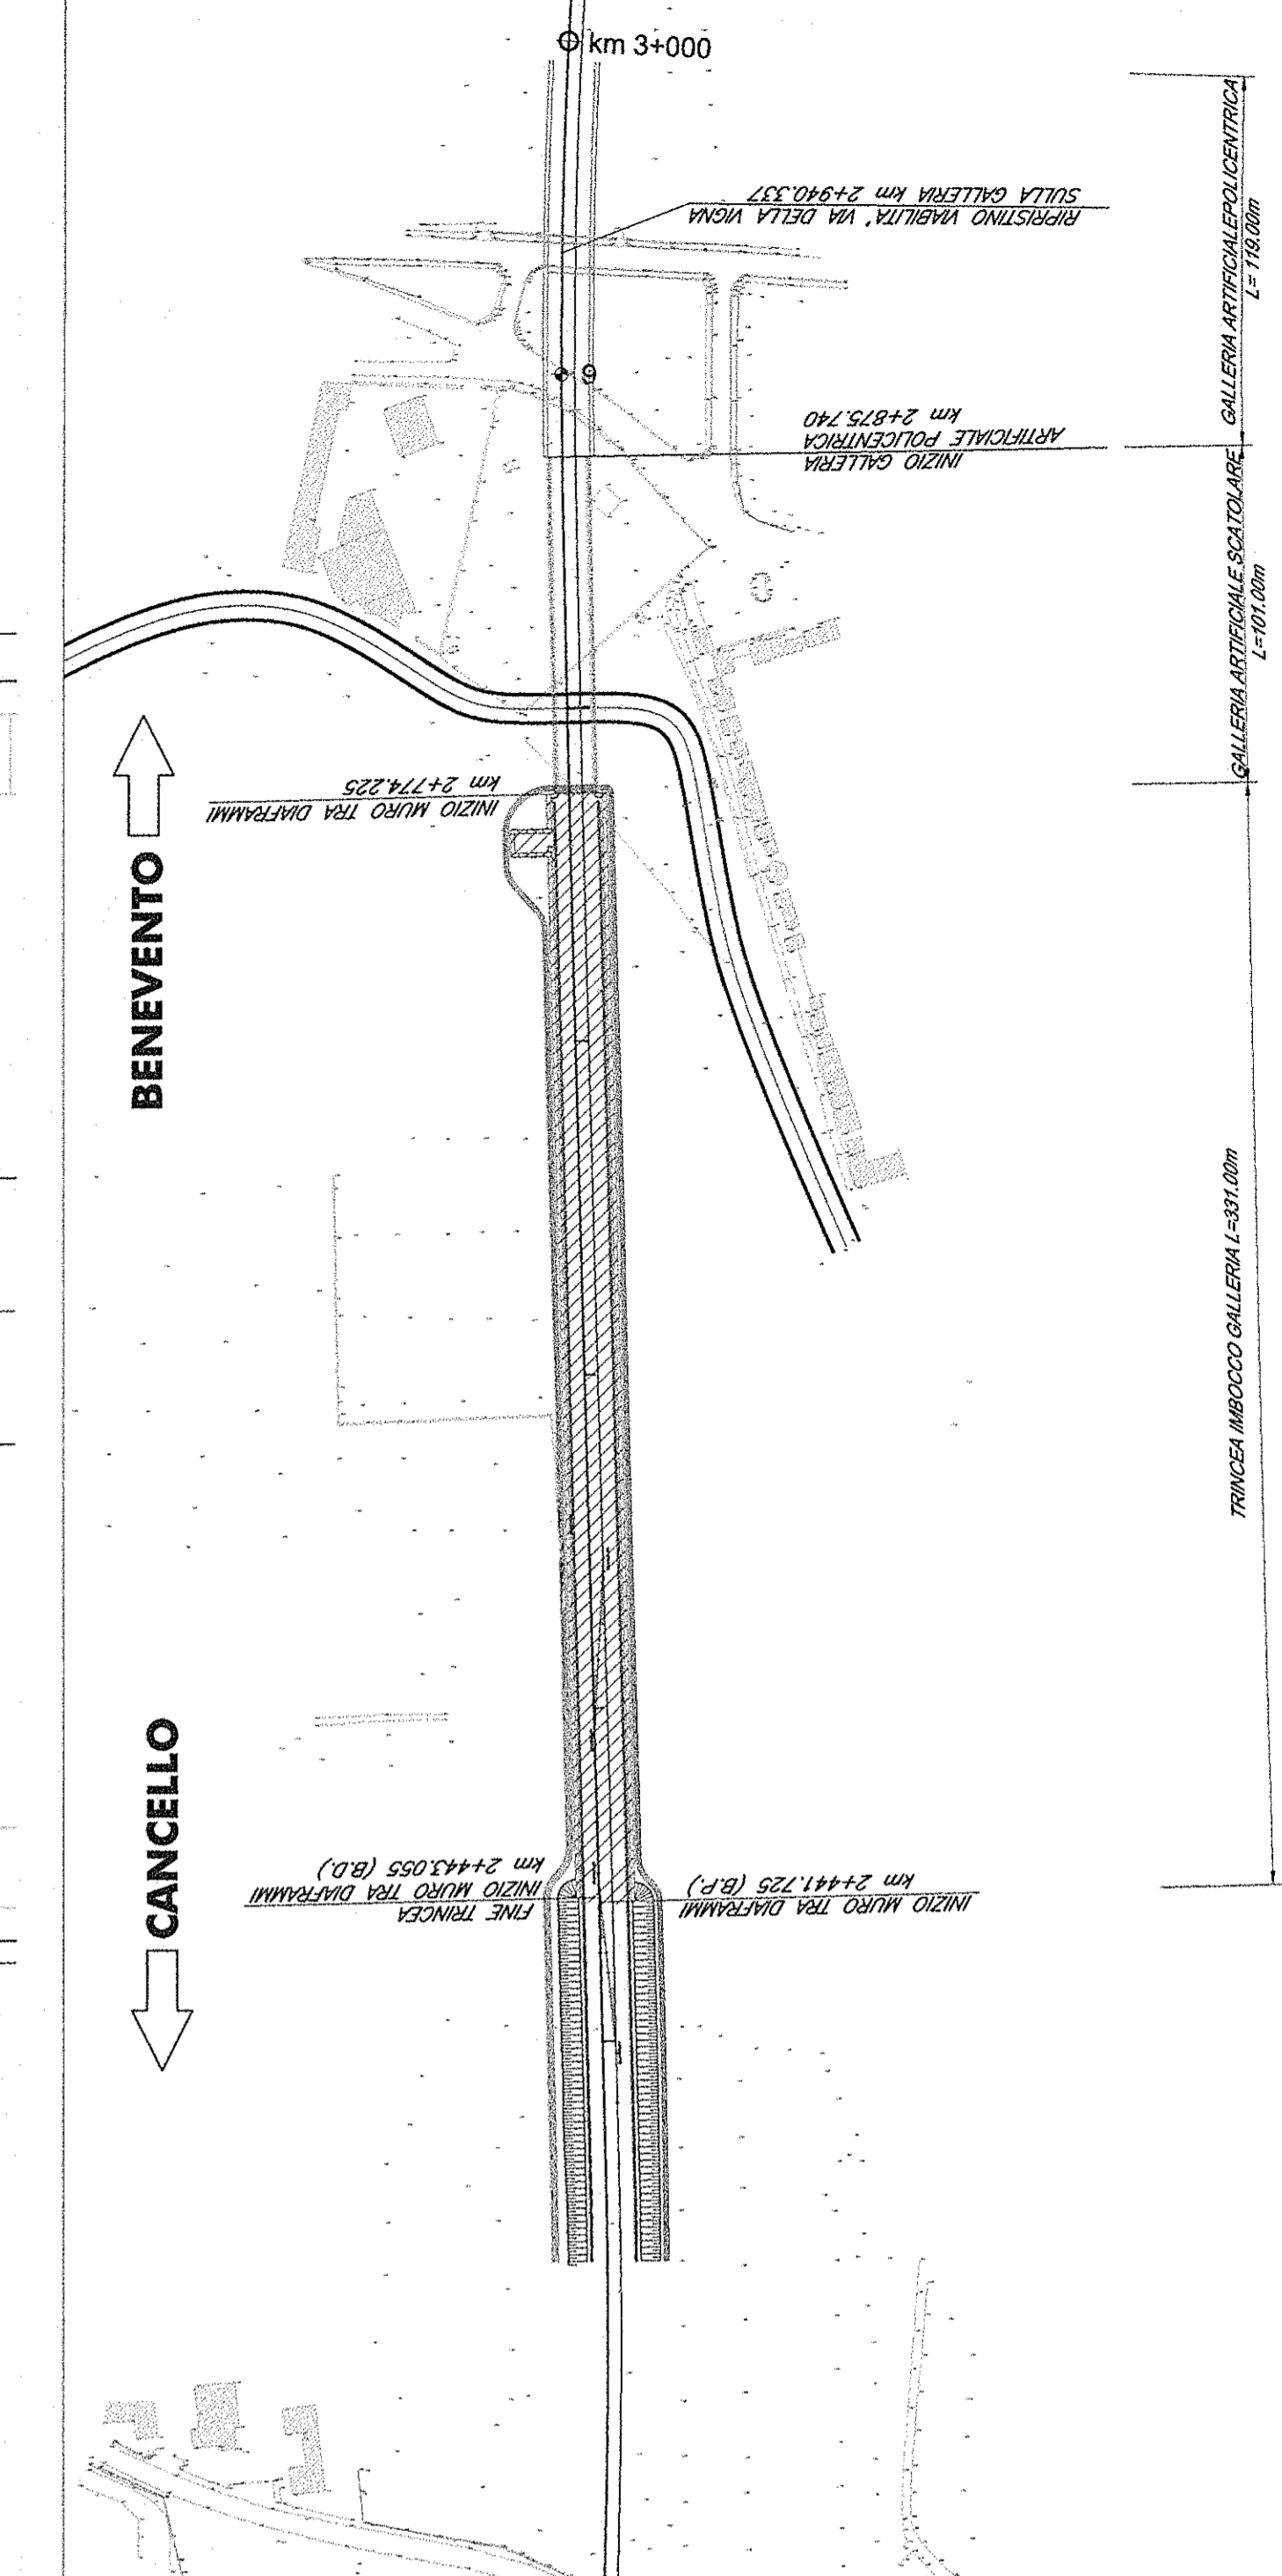


PIANTA SCAVI  
Scala 1:100


PIANTA CHIAVE

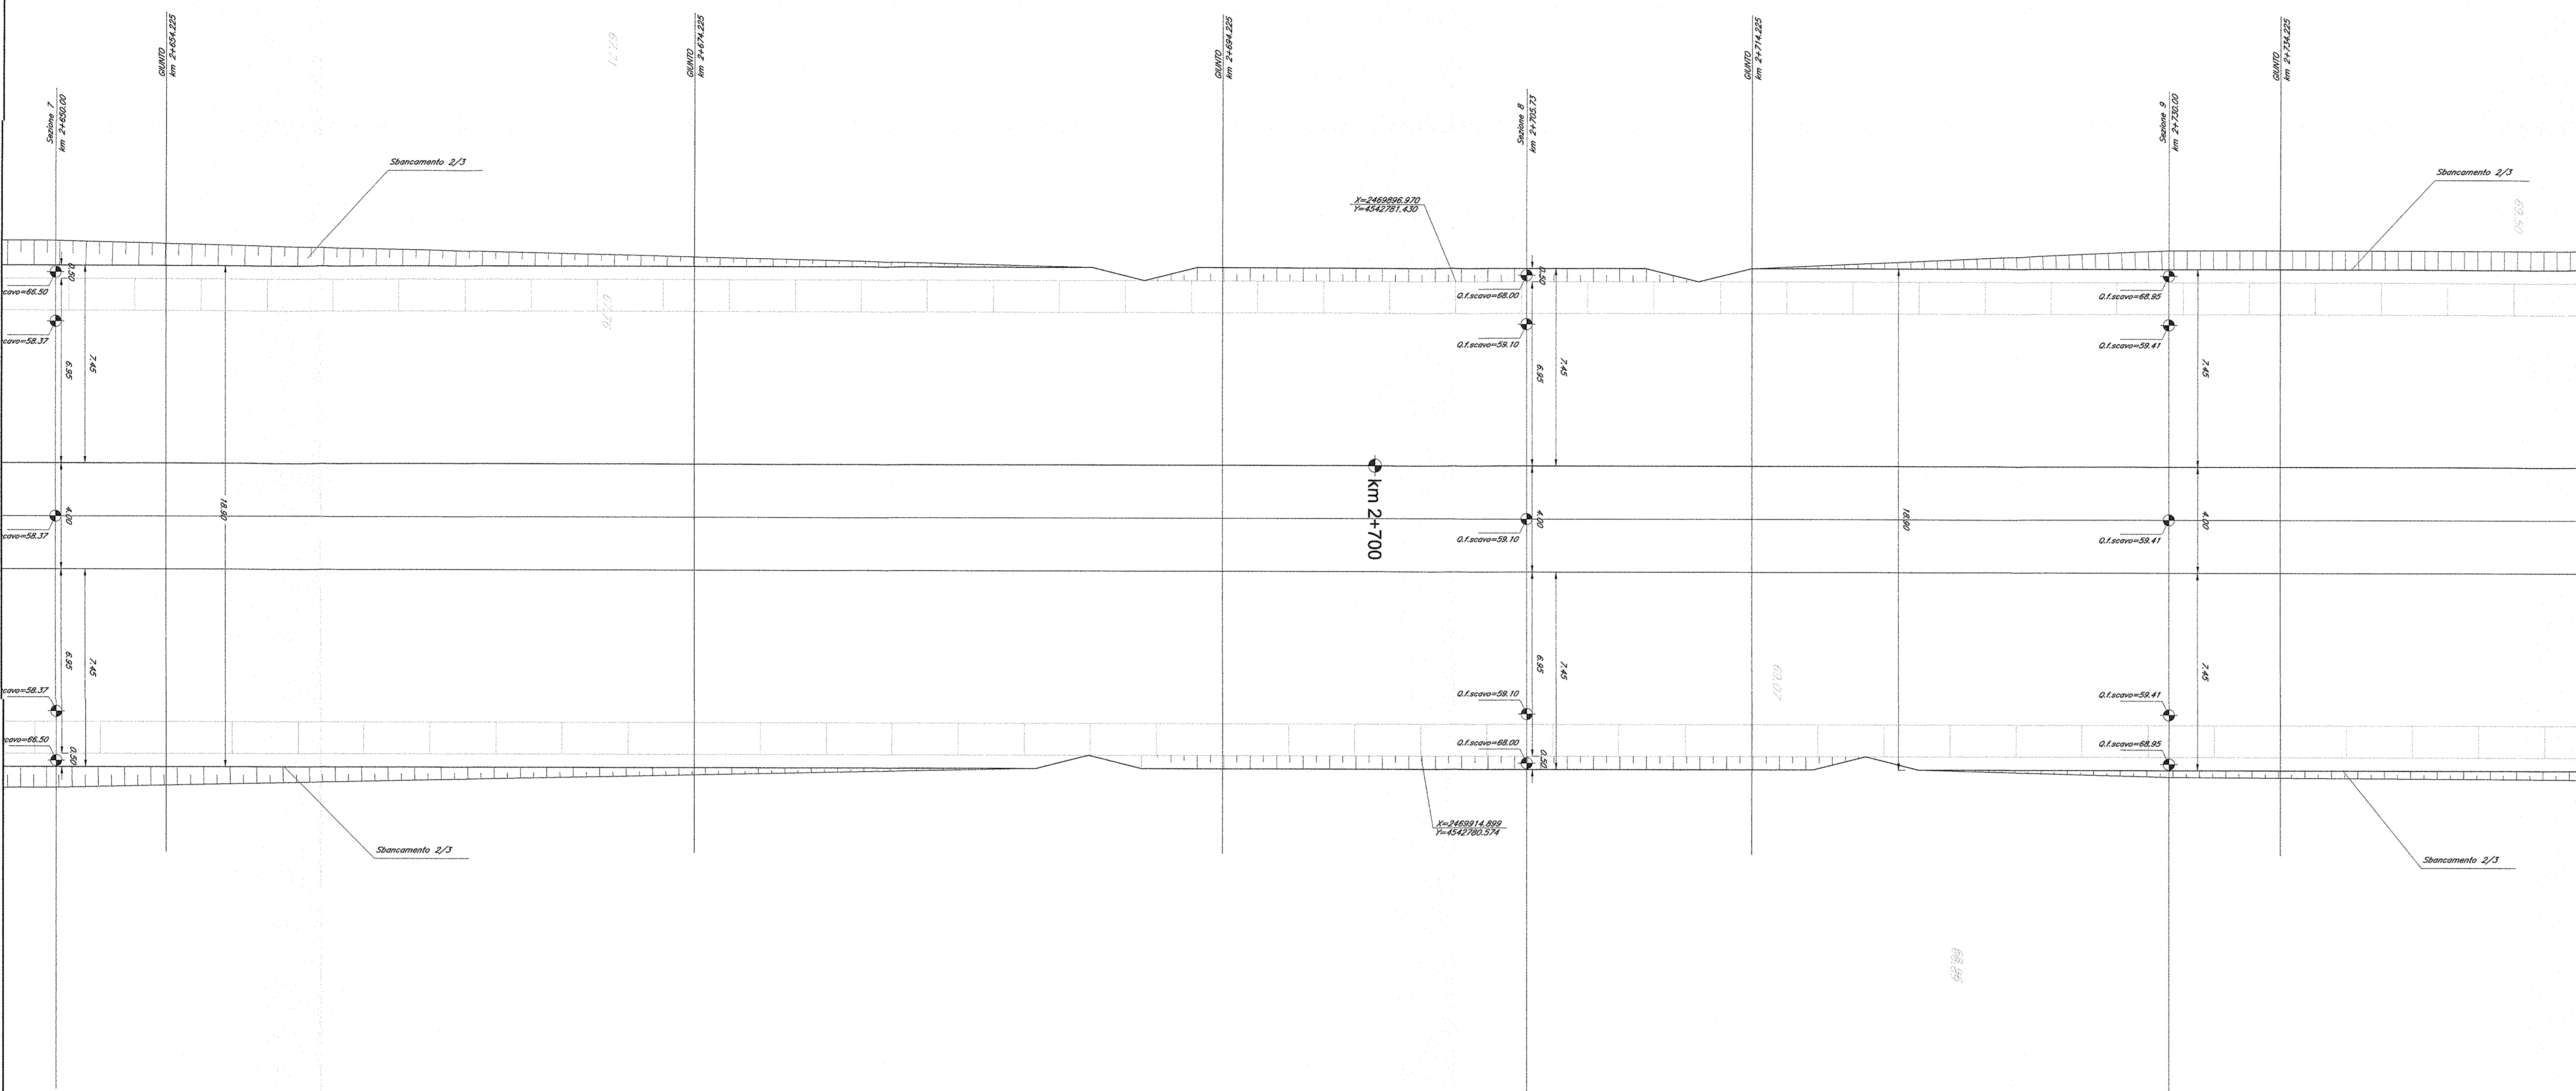

SEZIONE 8: Prog. 2+705.73  
Scala 1:200

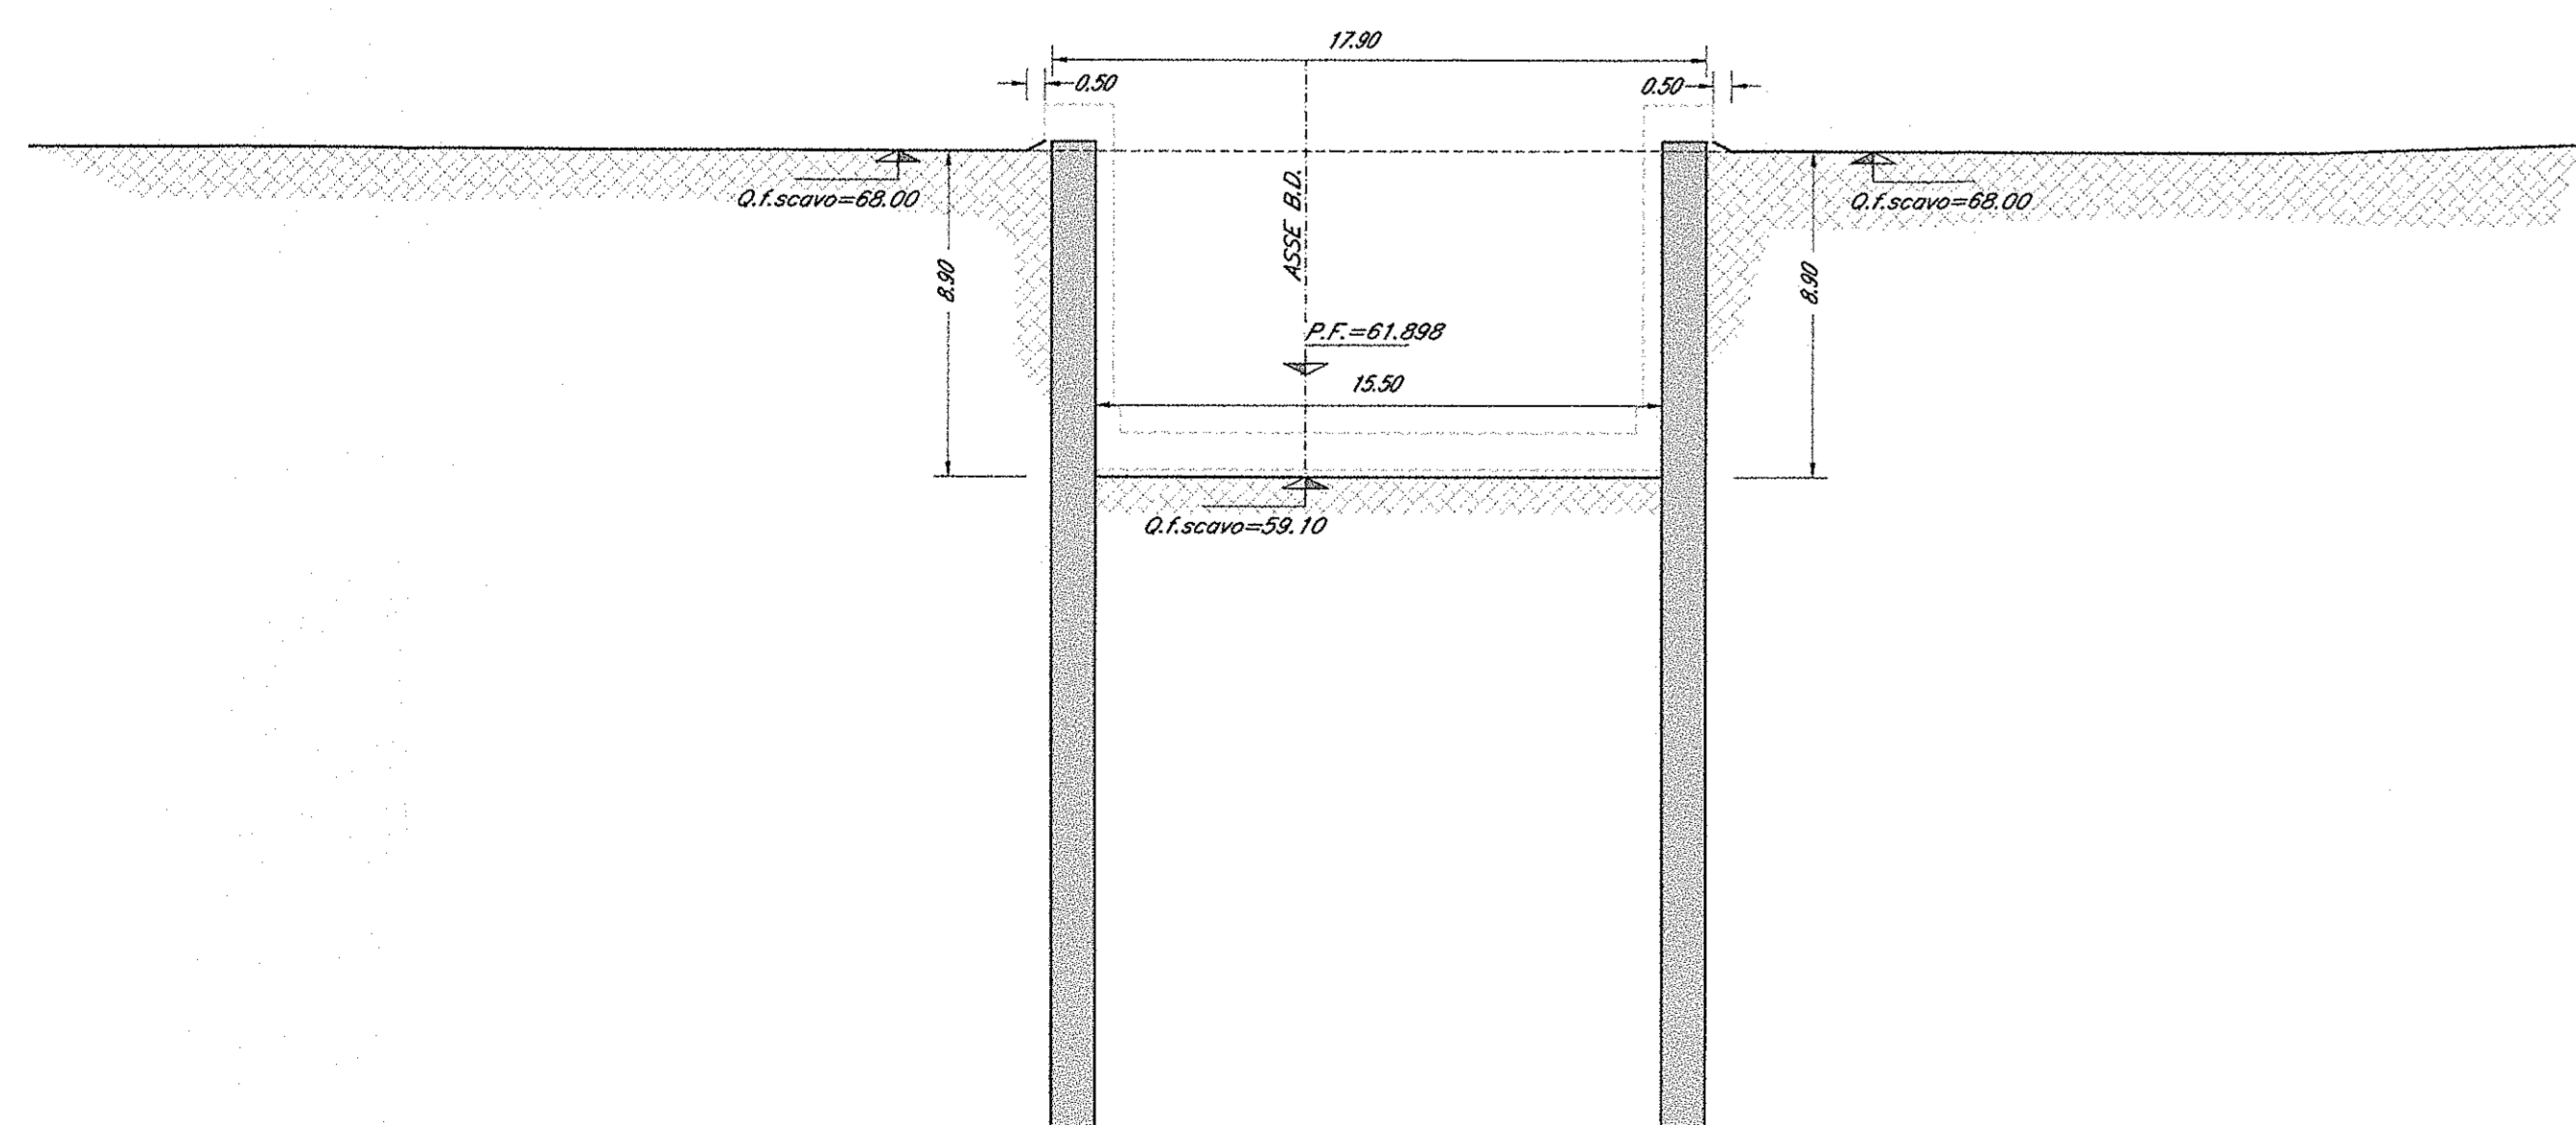

SEZIONE 9: Prog. 2+730.00  
Scala 1:200

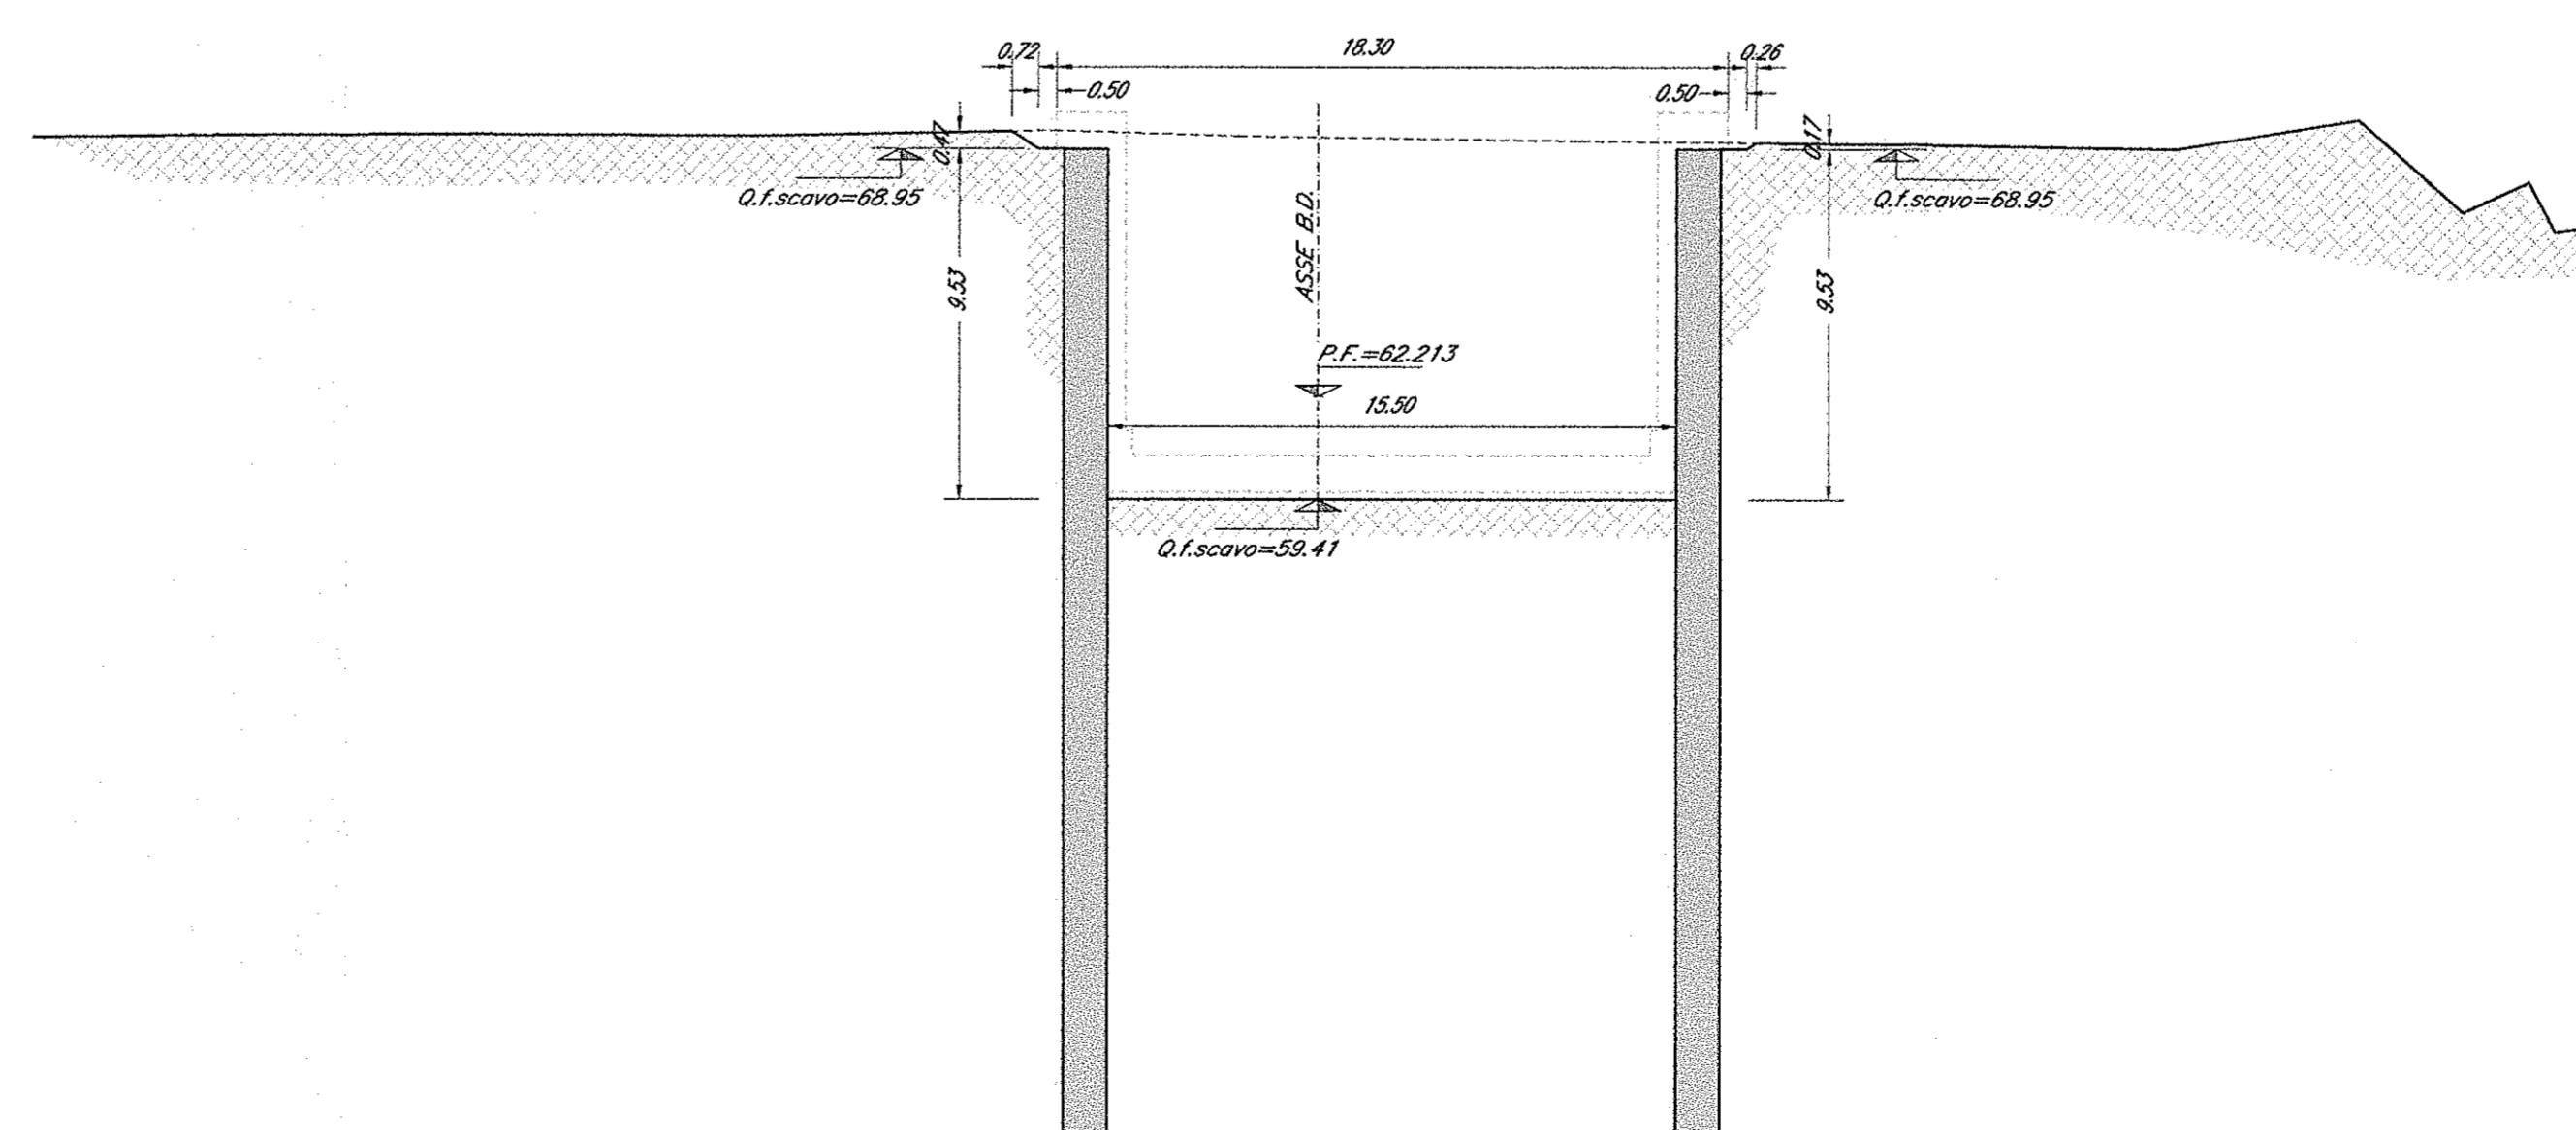

COMMITTENTE:  
**RFI**  
RETE FERROVIARIA ITALIANA  
GRUPPO FERROVIE DELLO STATO ITALIANE

PROGETTAZIONE:  
**ITALFERR**  
GRUPPO FERROVIE DELLO STATO ITALIANE

DIREZIONE TECNICA  
UO CORPO STRADALE E GEOTECNICA  
PROGETTO DEFINITIVO

ITINERARIO NAPOLI - BARI  
RADDOPPIO TRATTA CANCELLO - BENEVENTO  
I LOTTO FUNZIONALE CANCELLO - FRASSO TELESINO E VARIANTE  
ALLA LINEA ROMA NAPOLI VIA CASSINO NEL COMUNE DI MADDALONI  
TR02 - Trincea ferroviaria dal km 2+000,000 al km 2+774,225  
Pianta e sezioni di scavo - Tav. 4 di 5

SCALA:  
Varie

COMMESSA LOTTO FASE ENTE TIPO DOC. OPERA/DISCIPLINA Progr. REV.  
IF0F 01 D 11 PZ TR0200 004 A

Revis.	Descrizione	Redatto	Data	Verificato	Data	Approvato	Data	Autorizzato	Data
A	Emissione Esecutiva	A. Tosari	14.07.2015	M. Mondini	15.07.2015	F. C...	16.07.2015		