



PIANTA

Scala 1:100

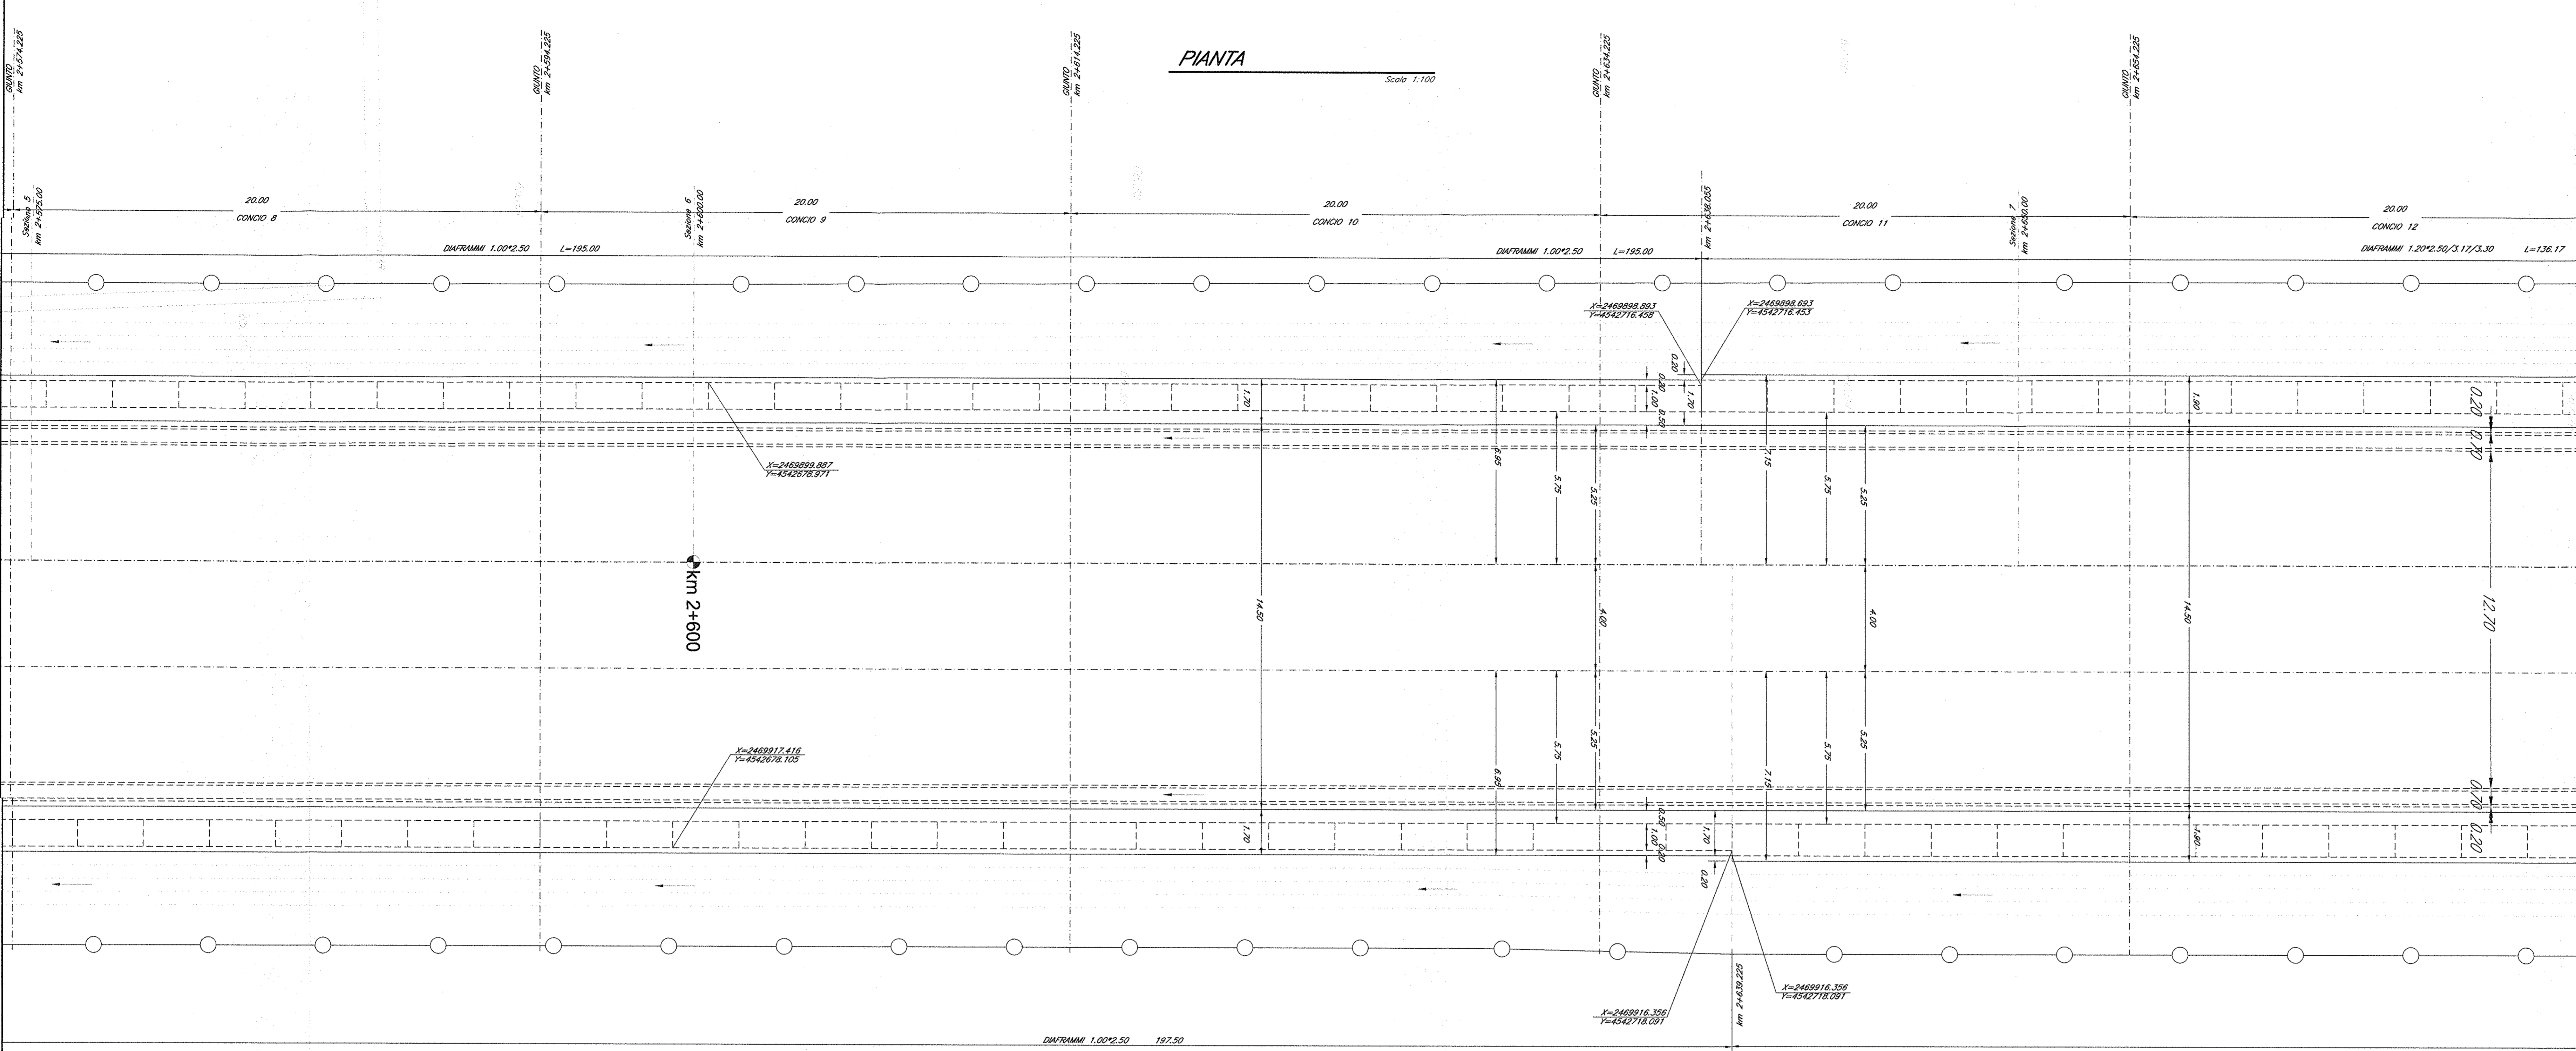


SEZIONE LONGITUDINALE

Scala 1:100

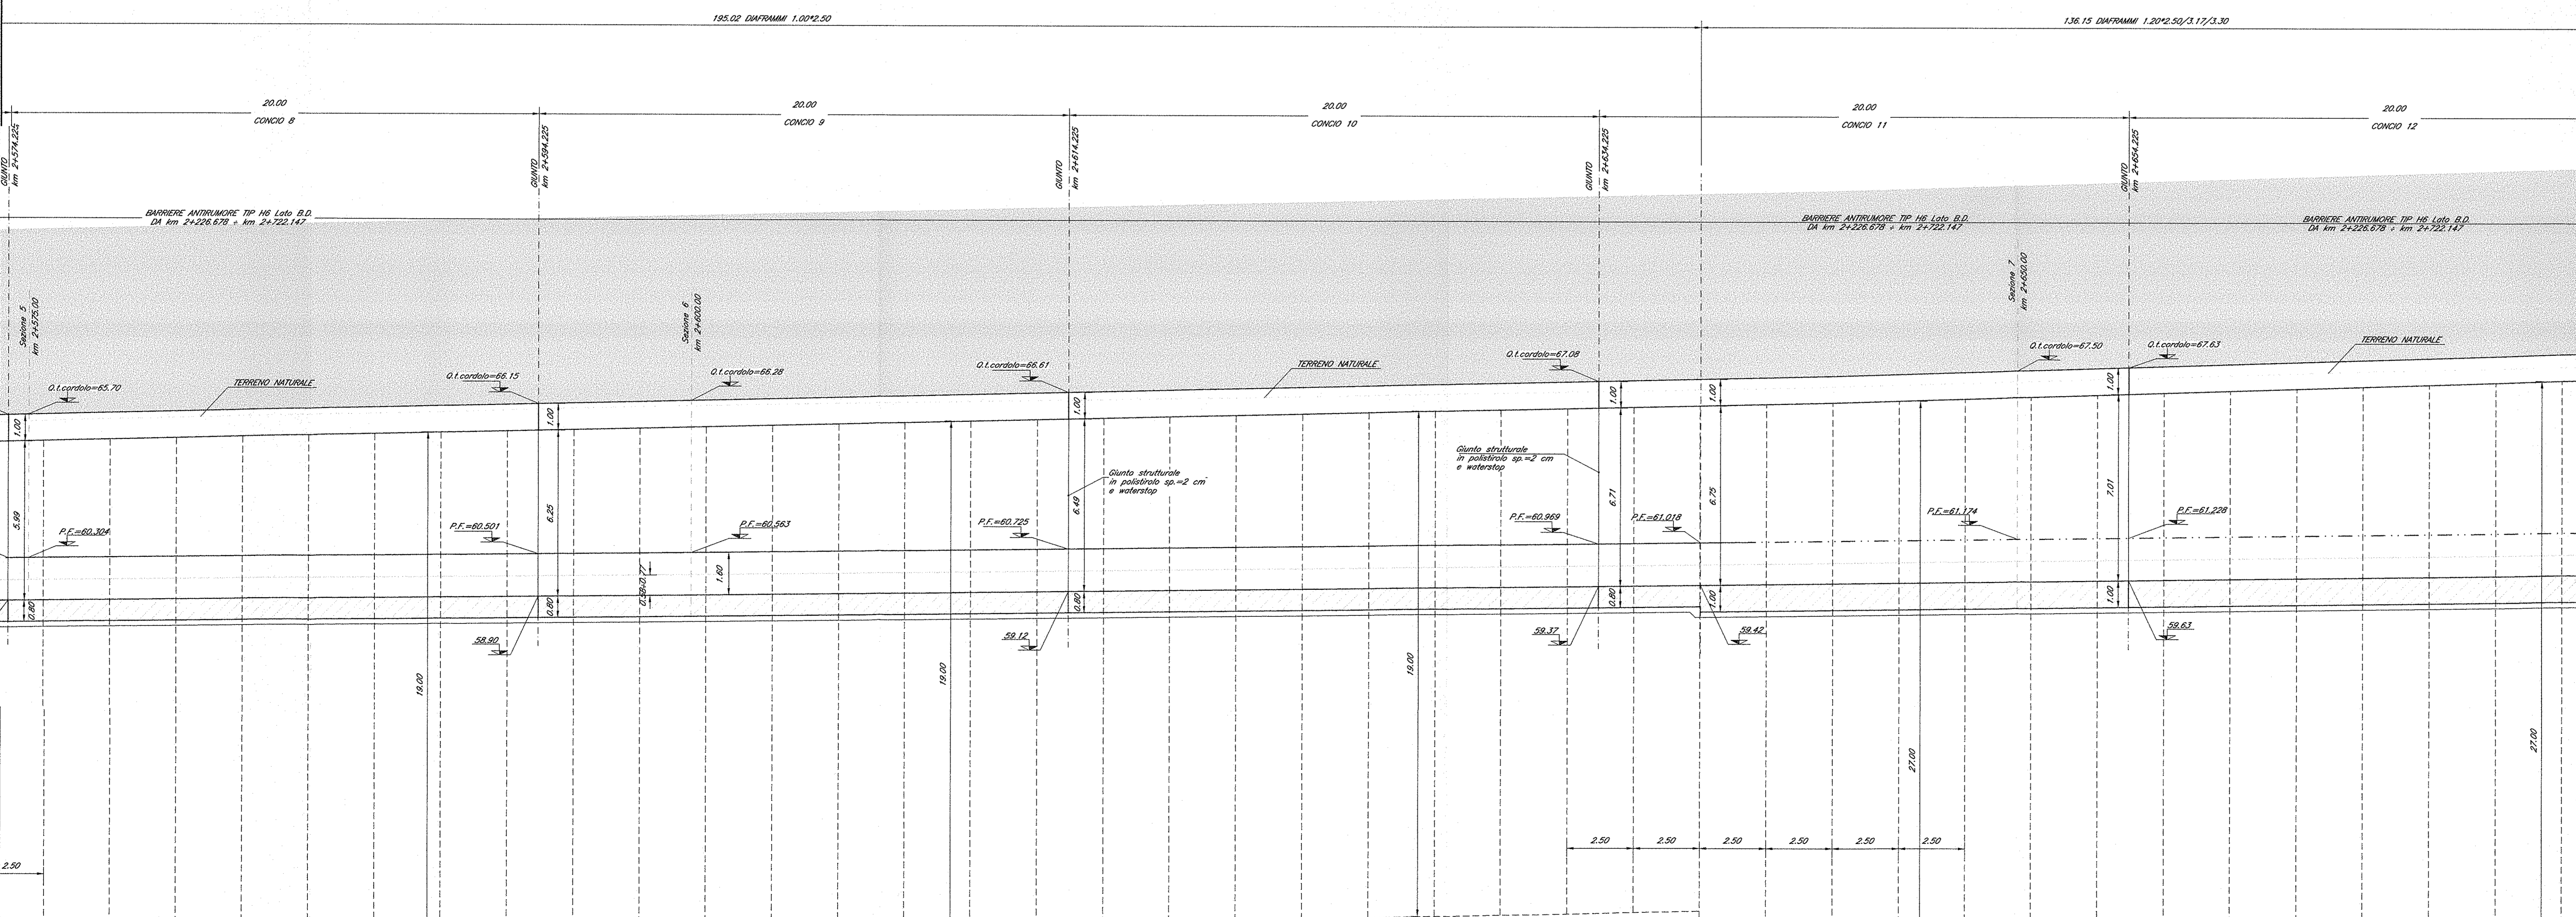

PIANTA CHIAVE

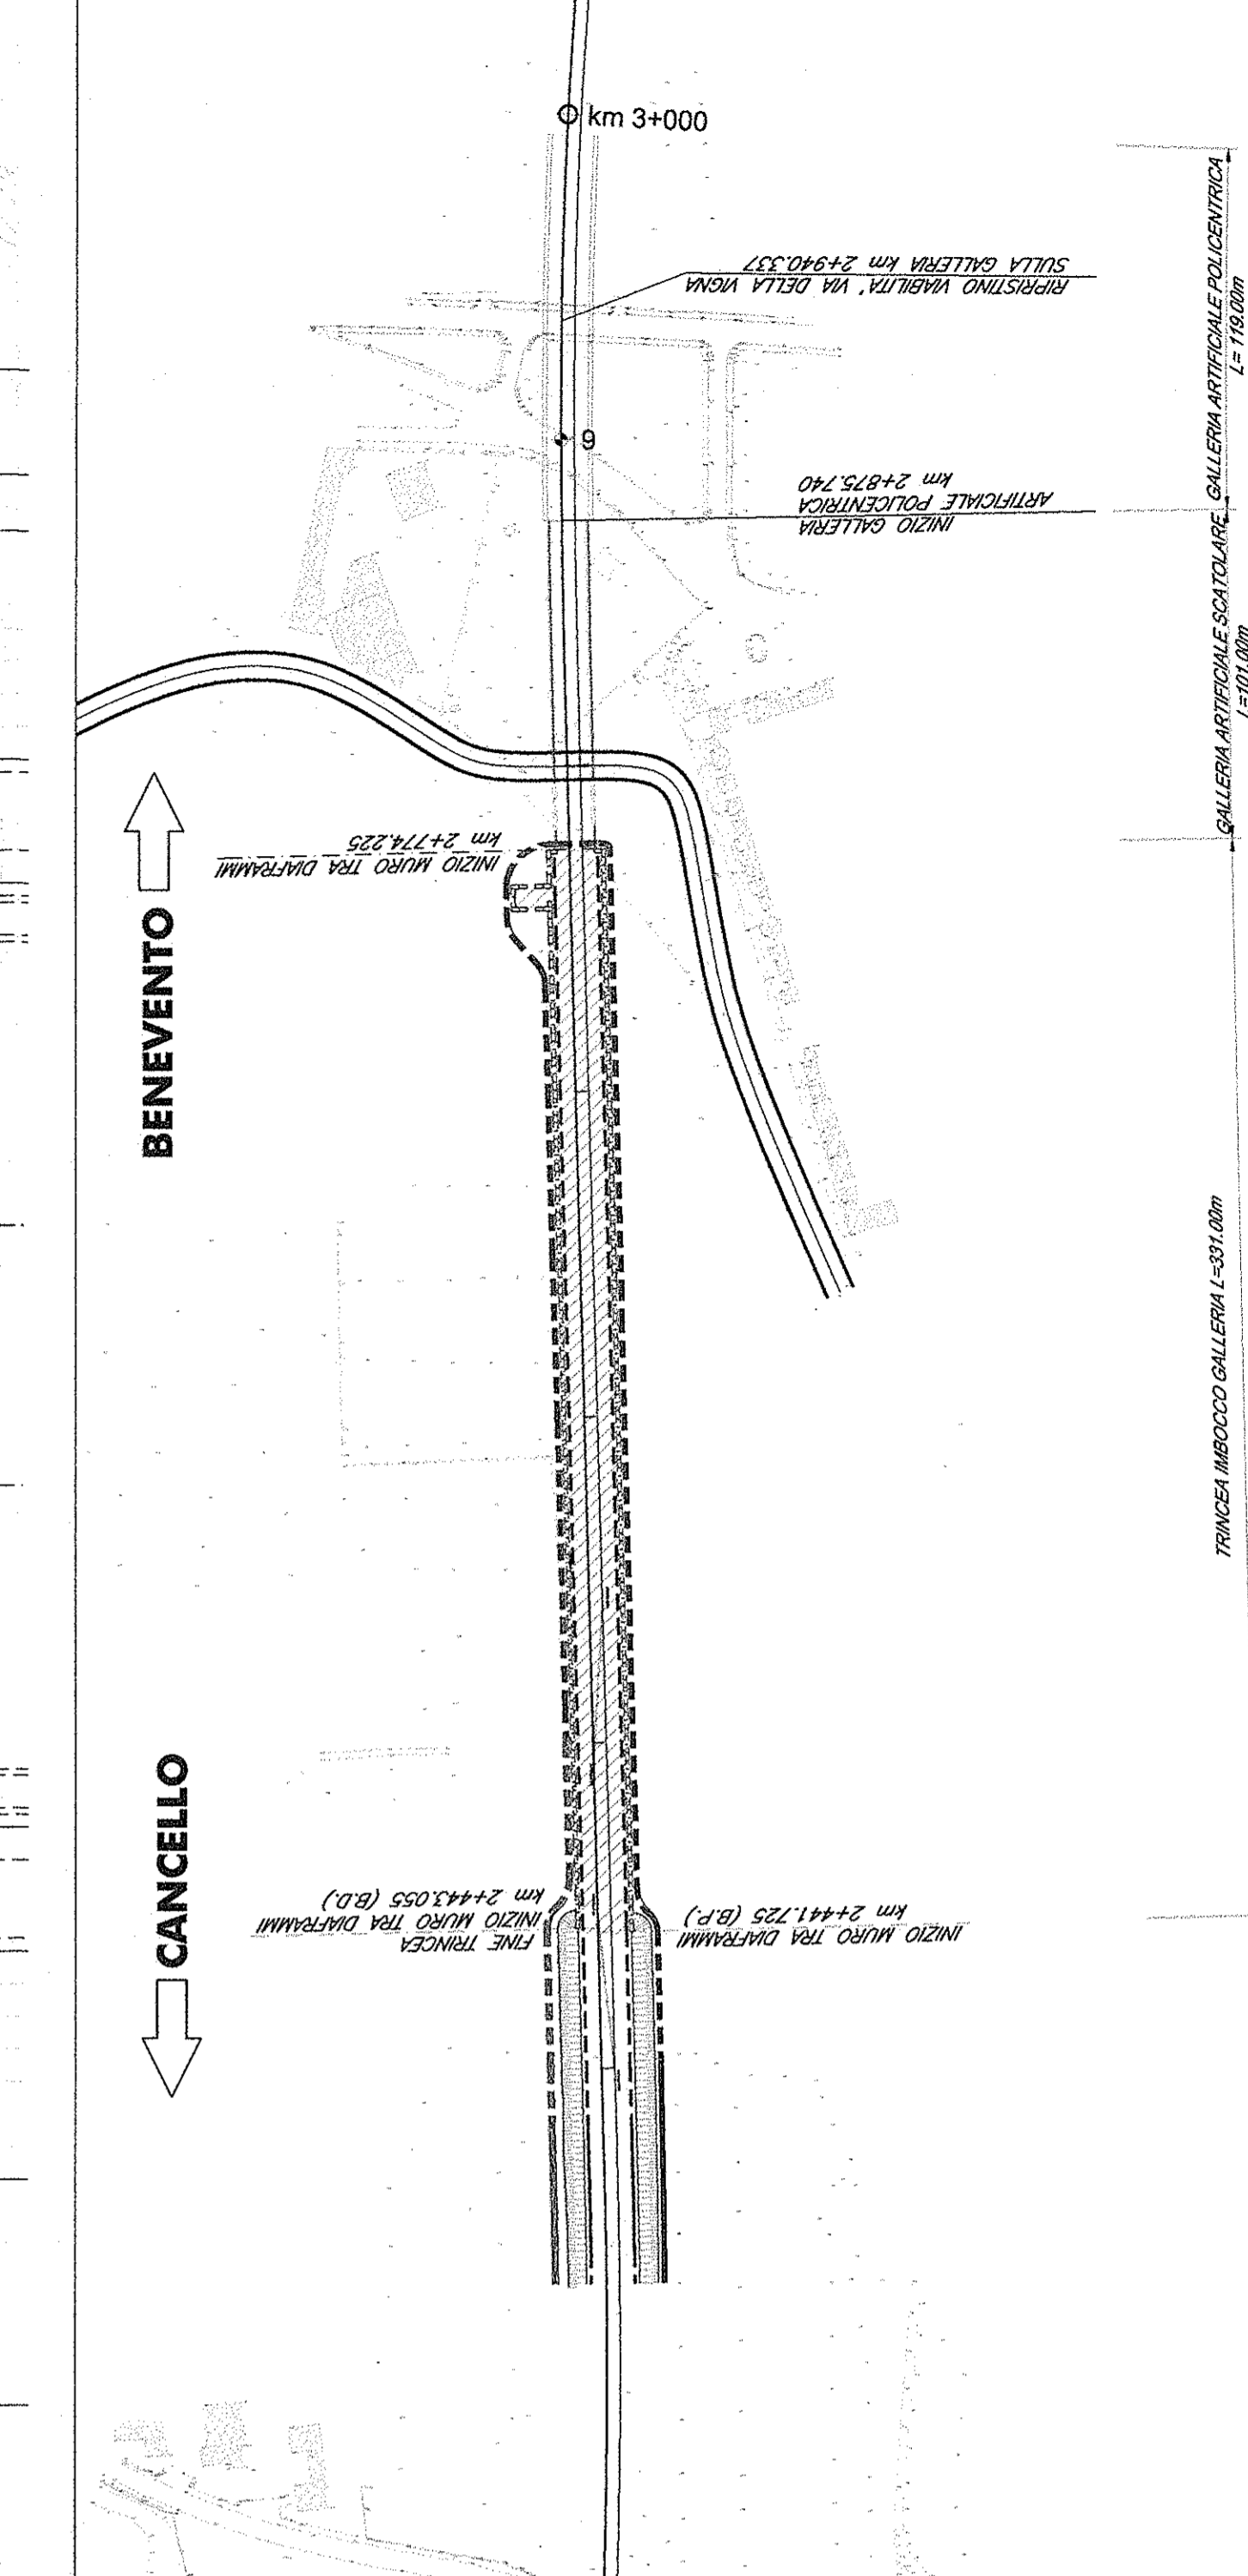

**Note Generali:**

- Per la tabella materiali si rimanda al documento specifico IFOFD11WETRO200001A.
- Per le sistemazioni di idraulica si rimanda agli elaborati specialistici.
- Sul cordolo di testa delle paratie di diaframmi è prevista una barriera antirumore. Per i dettagli si rimanda al progetto di dettaglio della barriera antirumore.

COMMITTENTE:  
**RFI**  
 RETTE FERROVIARIE ITALIANE  
 GRUPPO FERROVIE DELLO STATO ITALIANE

PROGETTAZIONE:  
**ITALFERR**  
 GRUPPO FERROVIE DELLO STATO ITALIANE

**DIREZIONE TECNICA**  
**UO CORPO STRADALE E GEOTECNICA**

**PROGETTO DEFINITIVO**

**ITINERARIO NAPOLI - BARI**  
**RADDOPPIO TRATTA CANCELLO - BENEVENTO**  
**I LOTTO FUNZIONALE CANCELLO - FRASSO TELESINO E VARIANTE**  
**ALLA LINEA ROMA NAPOLI VIA CASSINO NEL COMUNE DI MADDALONI**  
**TR02 - Trincea ferroviaria dal km 2+000,000 al km 2+774,225**  
 Pianta fondazione e sezione longitudinale - Tav. 3 di 5

SCALA:  
 1:100

COMMESSA LOTTO FASE ENTE TIPO DOC. OPERA/DISCIPLINA PROG. REV.

IFOF 01 D 11 BA TR0200 003 A

Revis.	Descrizione	Redatto	Data	Verificato	Data	Approvato	Data	Autorizzato	Data
A	Emissione Esecutiva	A. Tosini	14.07.2015	M. Mondini	15.07.2015	F. Comelli	16.07.2015	F. Comelli	16.07.2015