



PIANTA

Scala 1:100

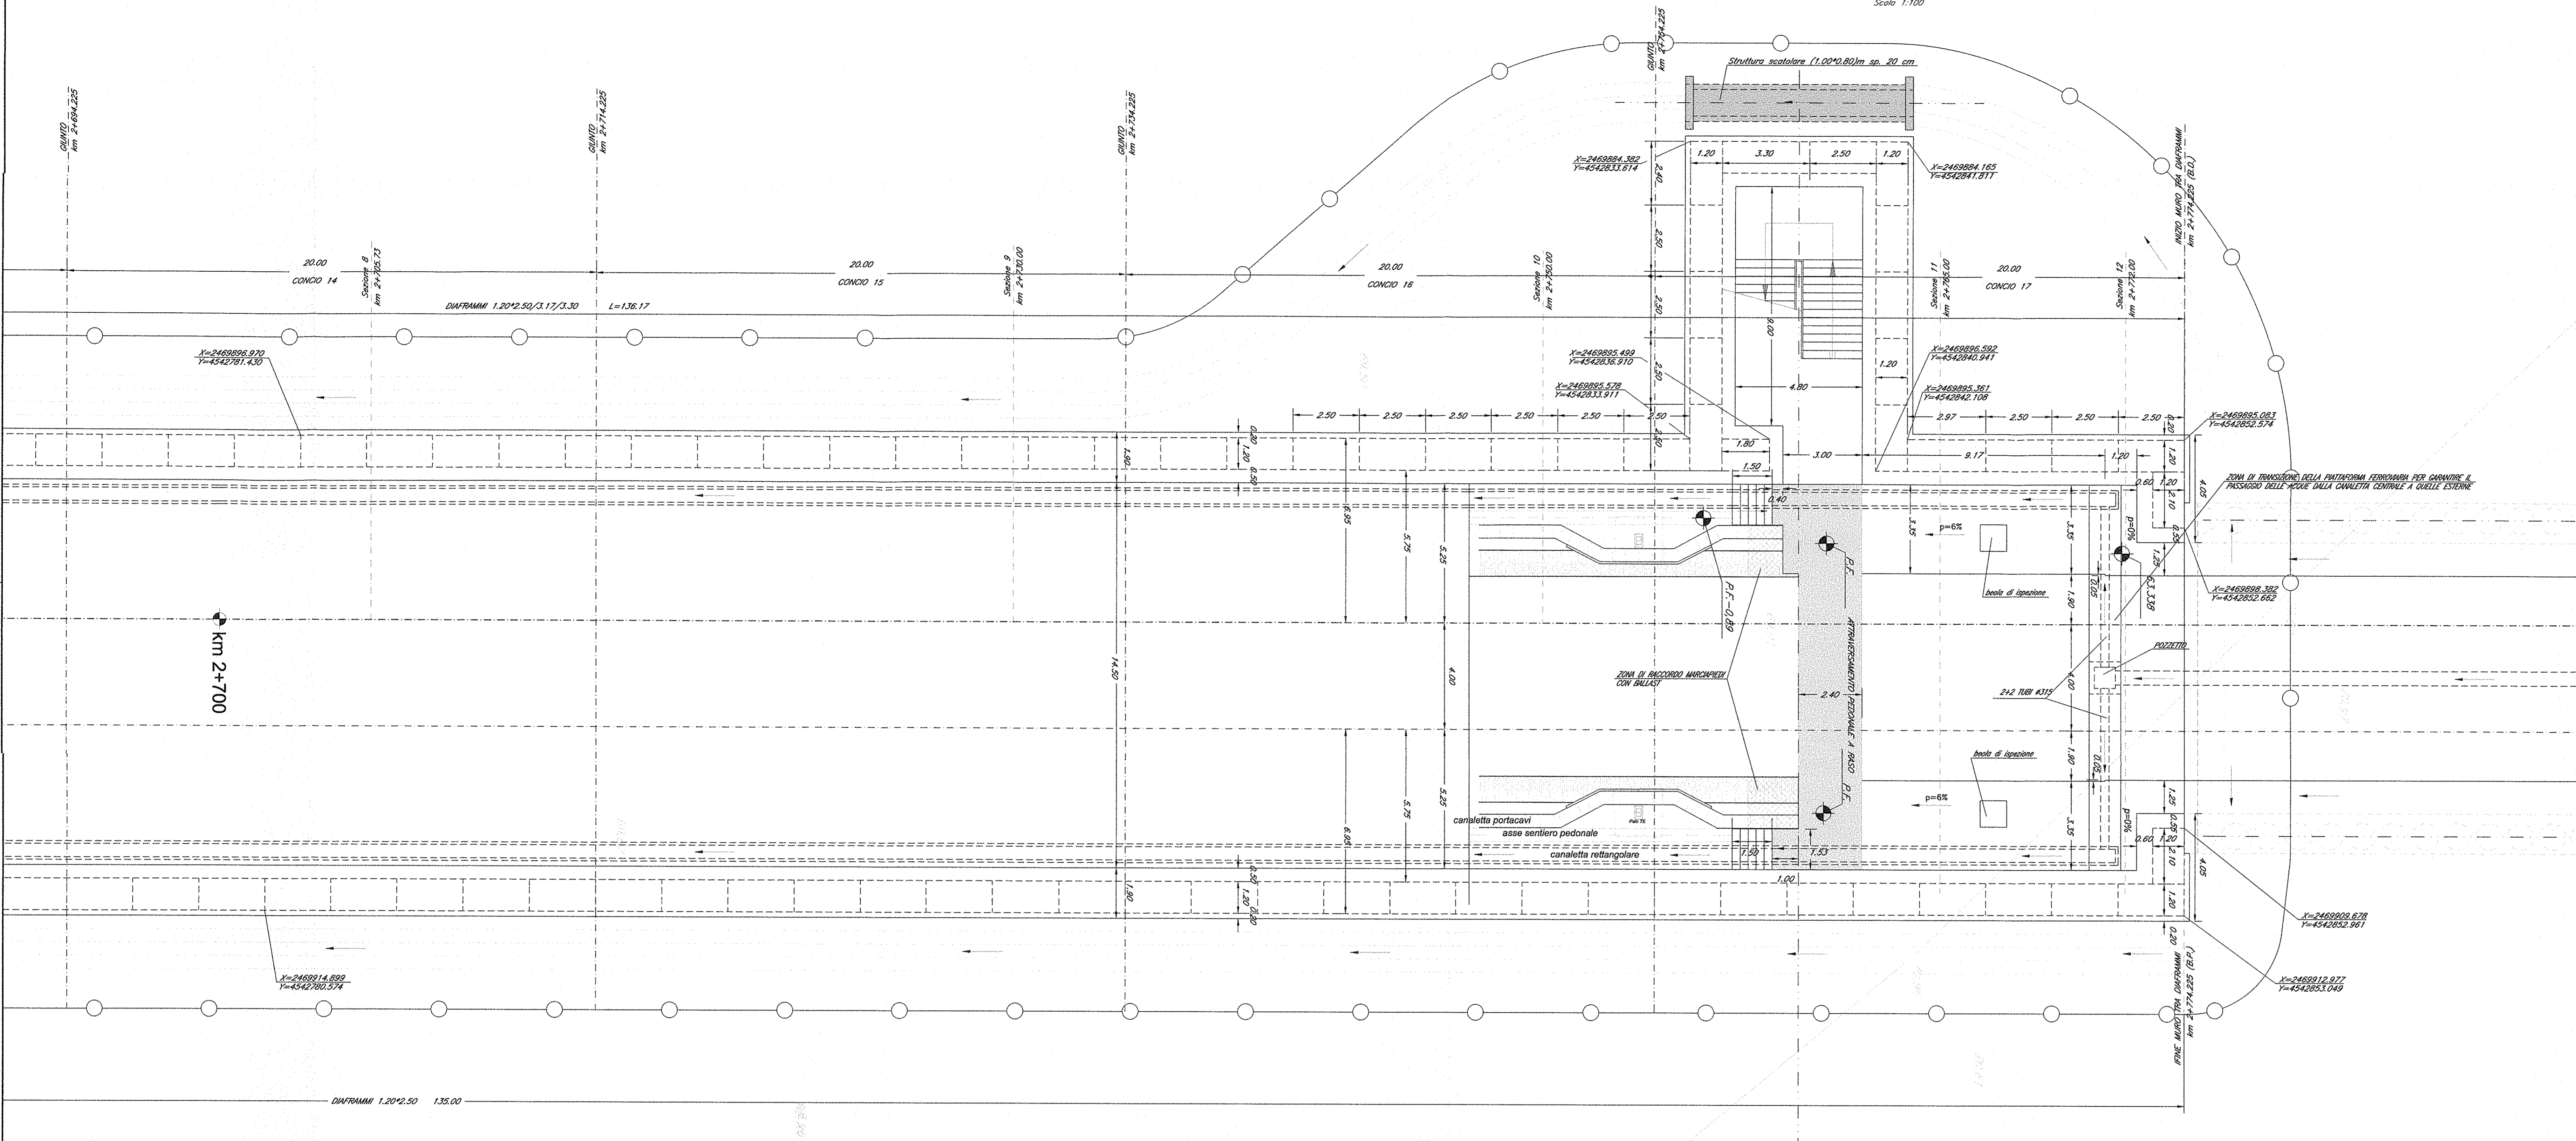


SEZIONE LONGITUDINALE

Scala 1:100

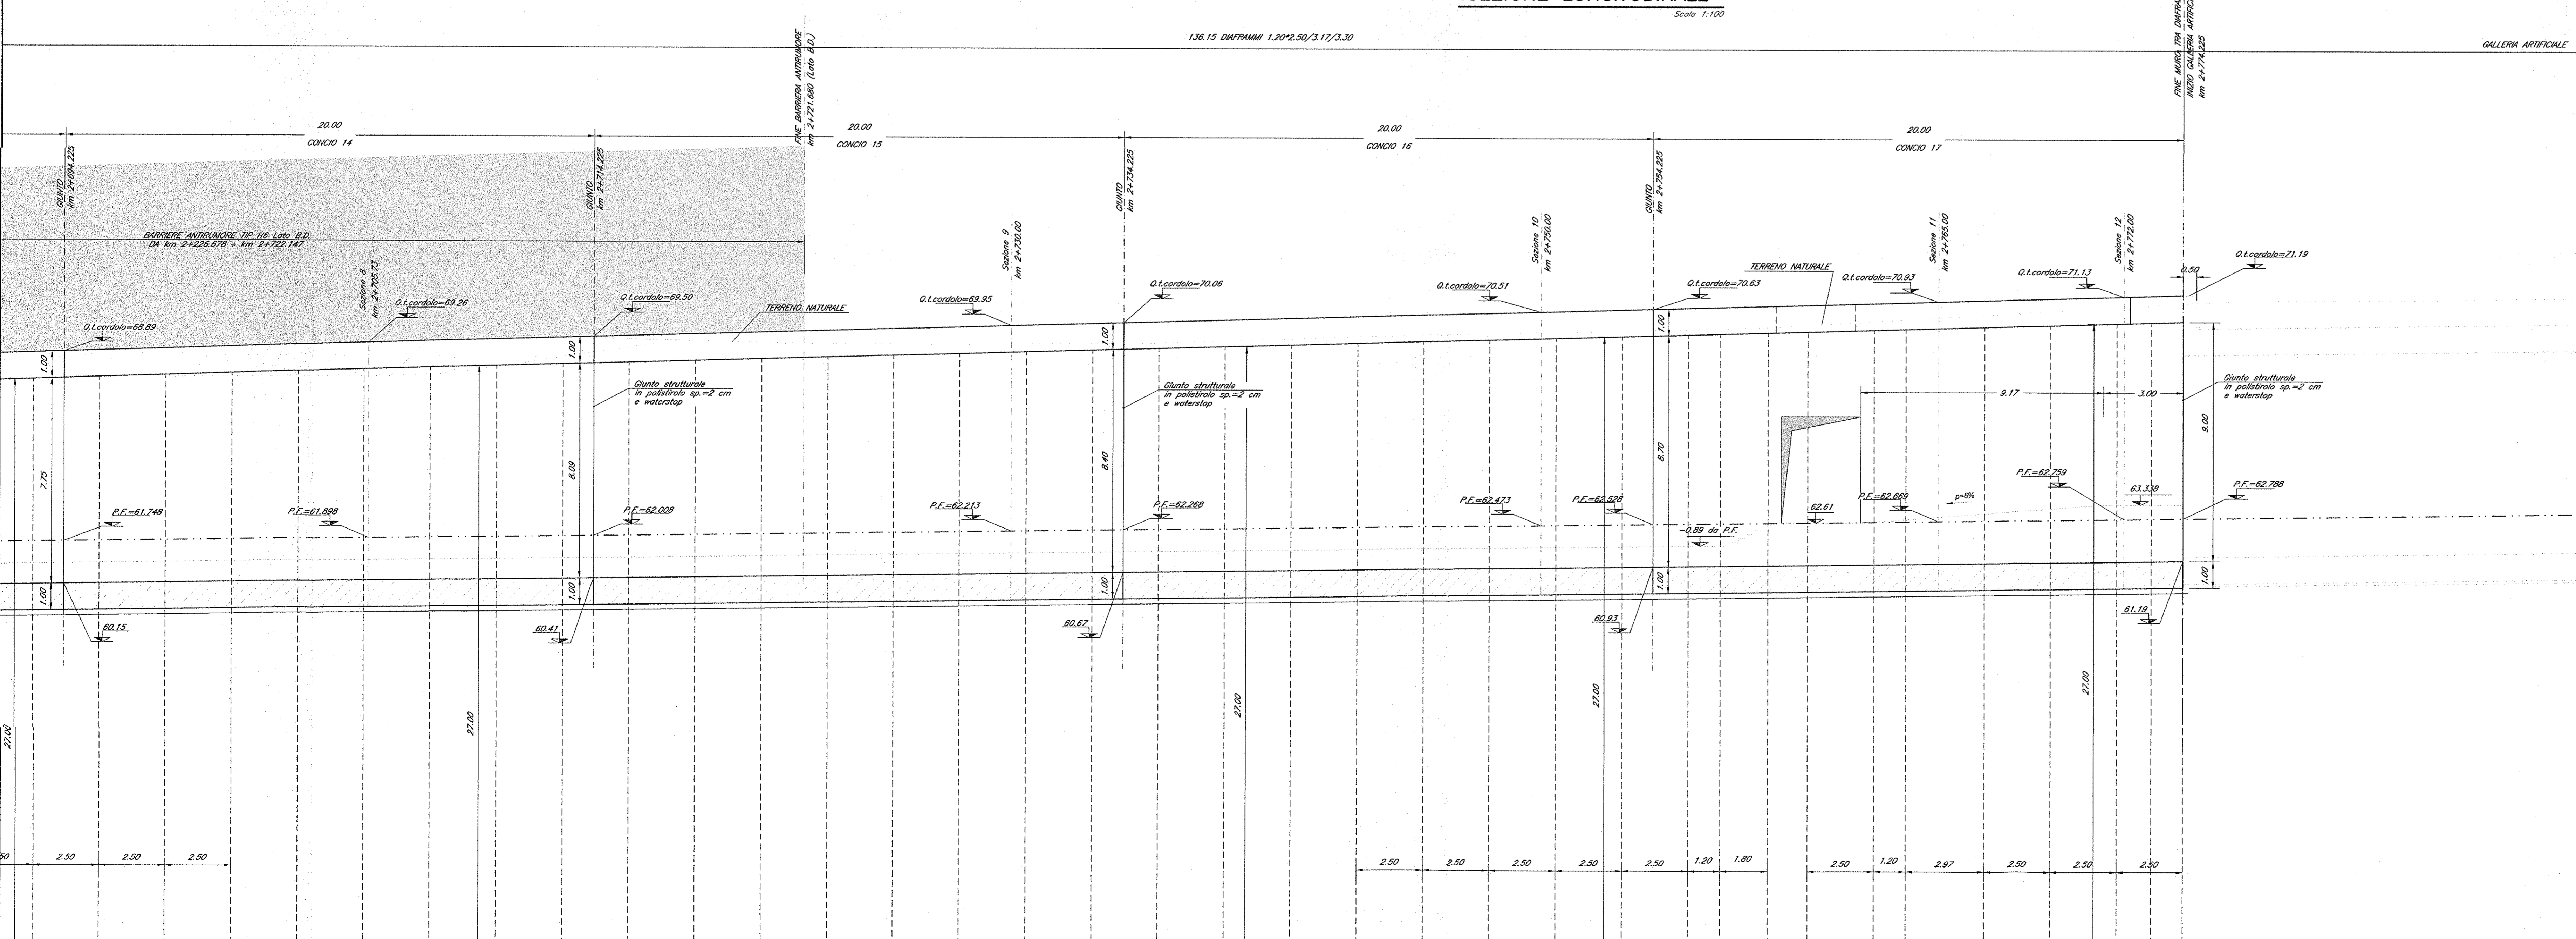

PIANTA CHIAVE

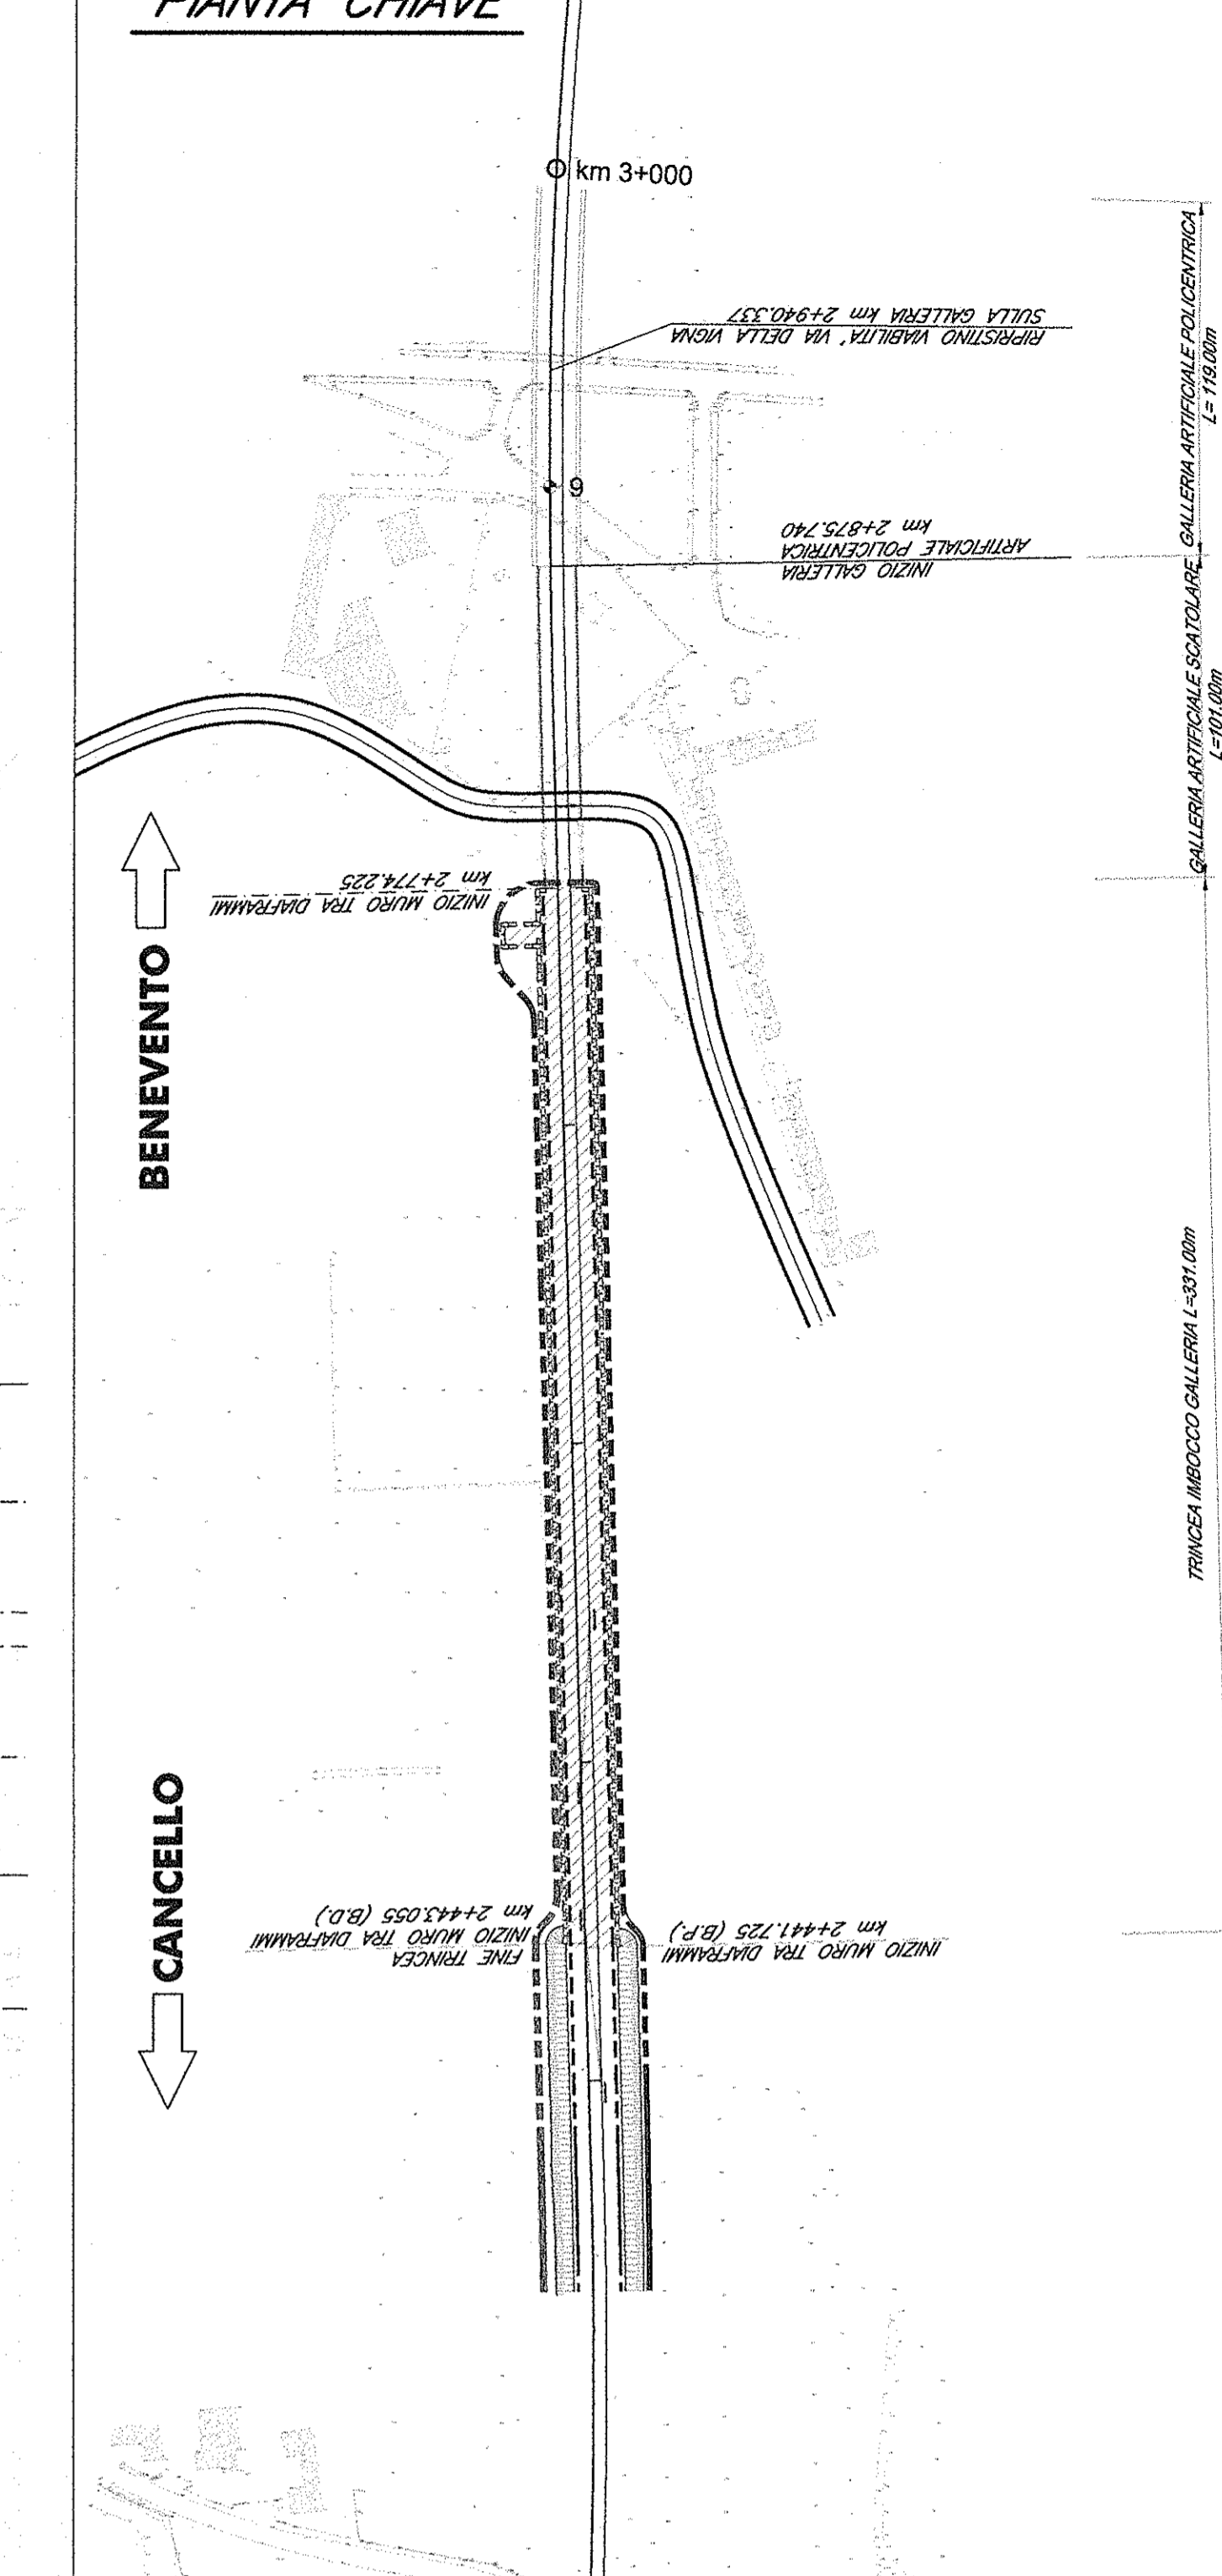

Note Generali:

- Per la tabella materiali si rimanda al documento specifico IFOFD11WBTR0200001A.
- Per le sistemazioni di idraulica si rimanda agli elaborati specialistici.
- Sul cordolo di testa delle paratie di diaframmi è prevista una barriera antirumore. Per i dettagli si rimanda al progetto di dettaglio della barriera antirumore.

COMMITTENTE:



PROGETTAZIONE:



DIREZIONE TECNICA  
UO CORPO STRADALE E GEOTECNICA

PROGETTO DEFINITIVO

ITINERARIO NAPOLI - BARI  
RADDOPPIO TRATTA CANCELLO - BENEVENTO  
IL LOTTO FUNZIONALE CANCELLO - FRASSO TELESINO E VARIANTE  
ALLA LINEA ROMA NAPOLI VIA CASSINO NEL COMUNE DI MADDALONI  
TR02 - Trincea ferroviaria dal km 2+000,000 al km 2+774,225  
Pianta fondazione e sezione longitudinale - Tav. 5 di 5

SCALA:  
1:100

COMMESSA LOTTO FASE ENTE TIPO DOC. OPERA/DISCIPLINA Progr. REV.

IFOF 01 D 11 BA TR0200 005 A

Rev.	Descrizione	Redatto	Data	Verificato	Data	Approvato	Data	Autorizzato	Data
A	Emissione Esecutiva	A. Tosuni	14.07.2015	M. Mondini	15.07.2015	F. Comelli	16.07.2015	F. Siconolfi	16.07.2015

File: IFOFD11WBTR0200005A.dwg

n. Elab. 105