



PIANTA SCAVI


Scala 1:100

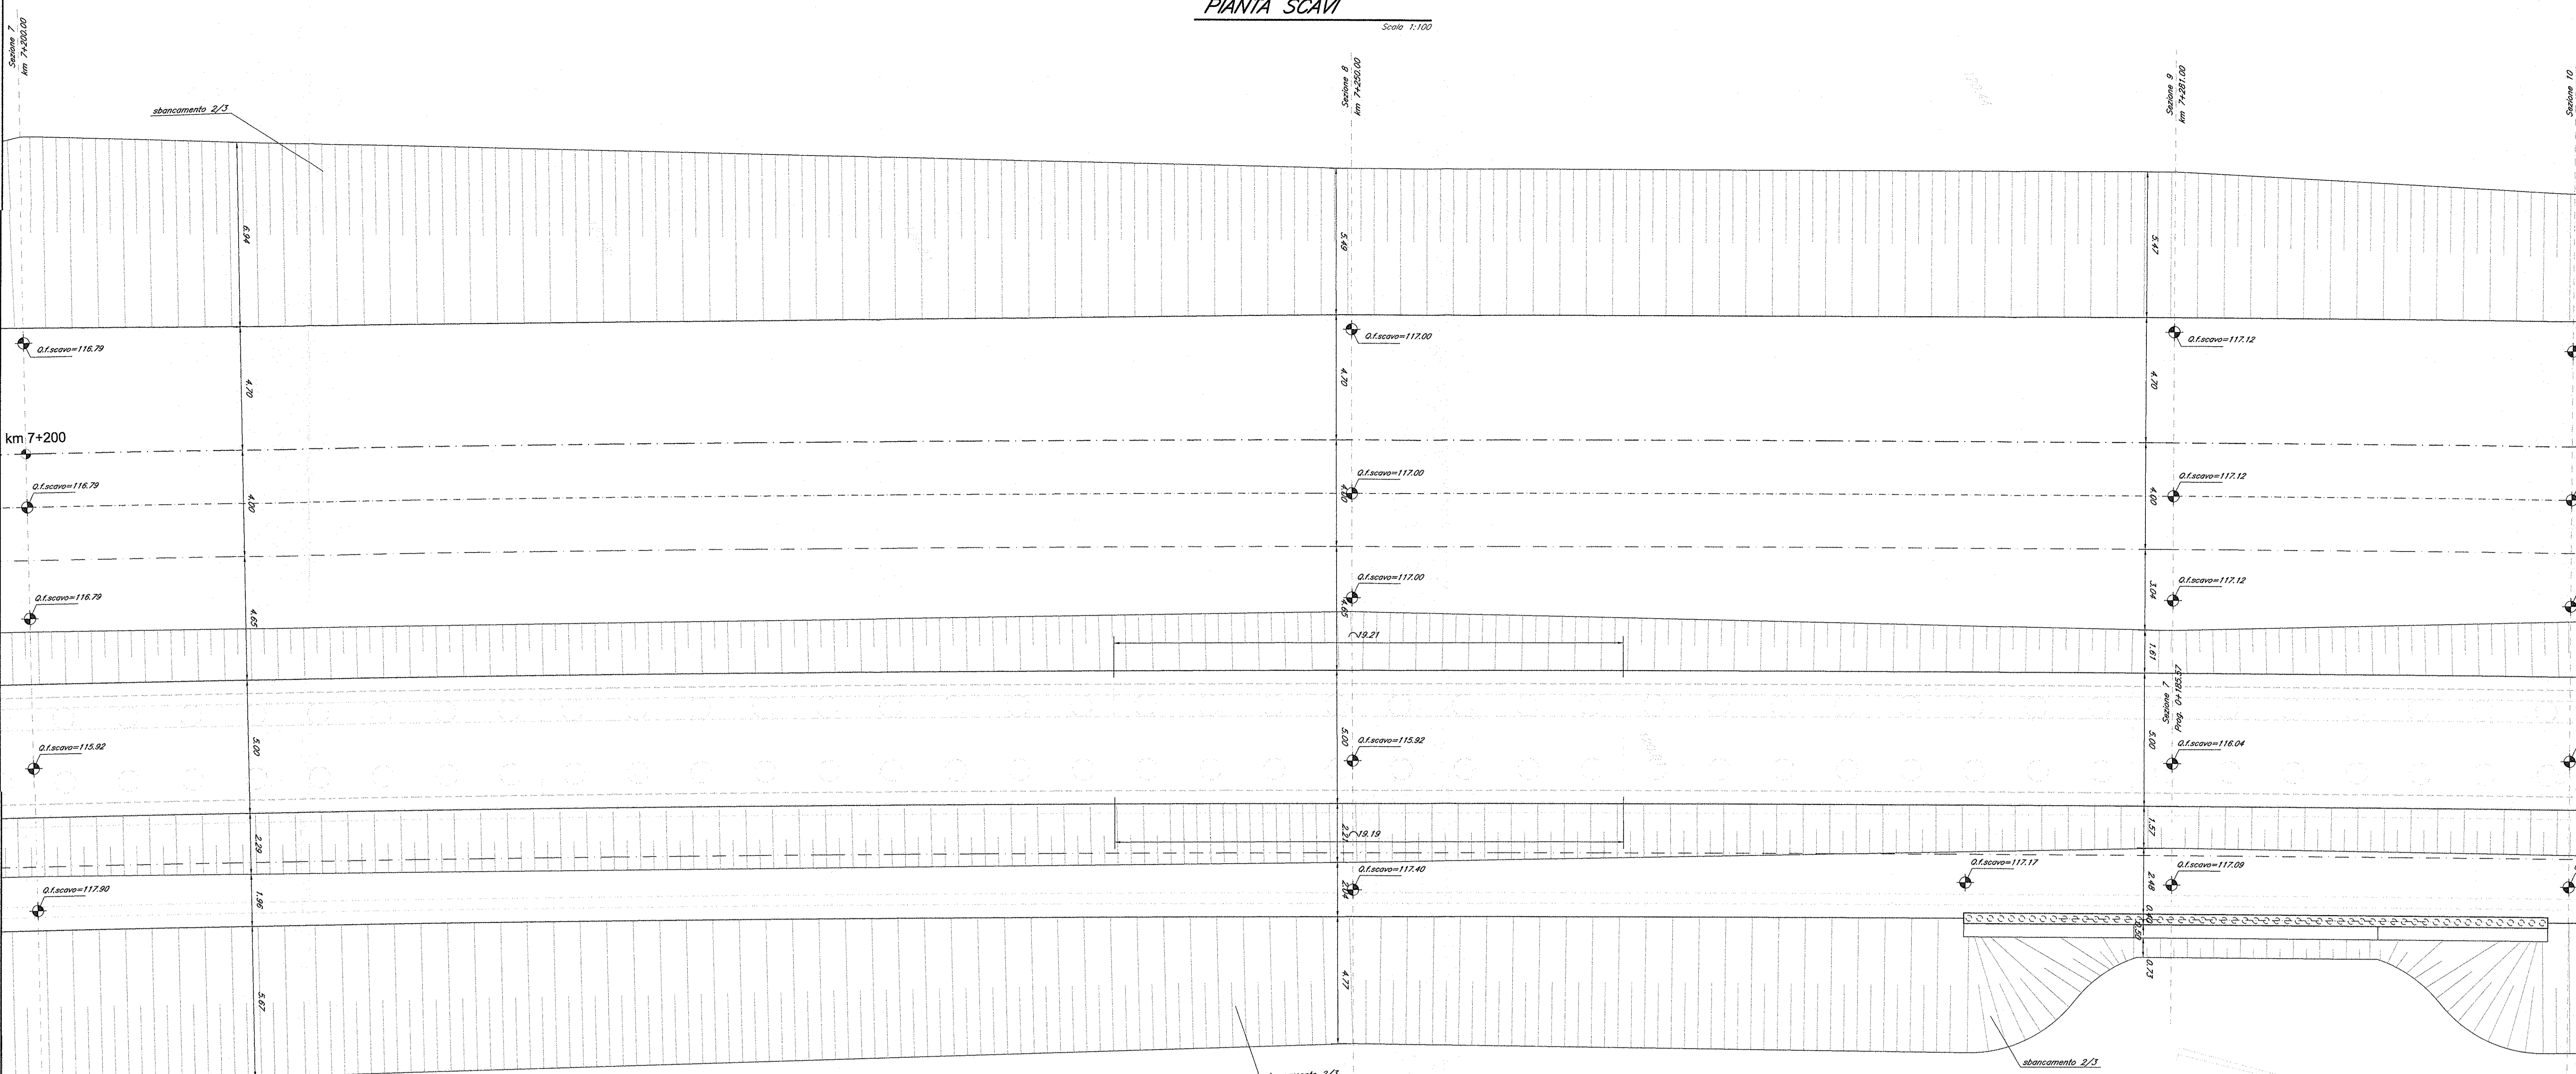


PIANTA CHIAVE

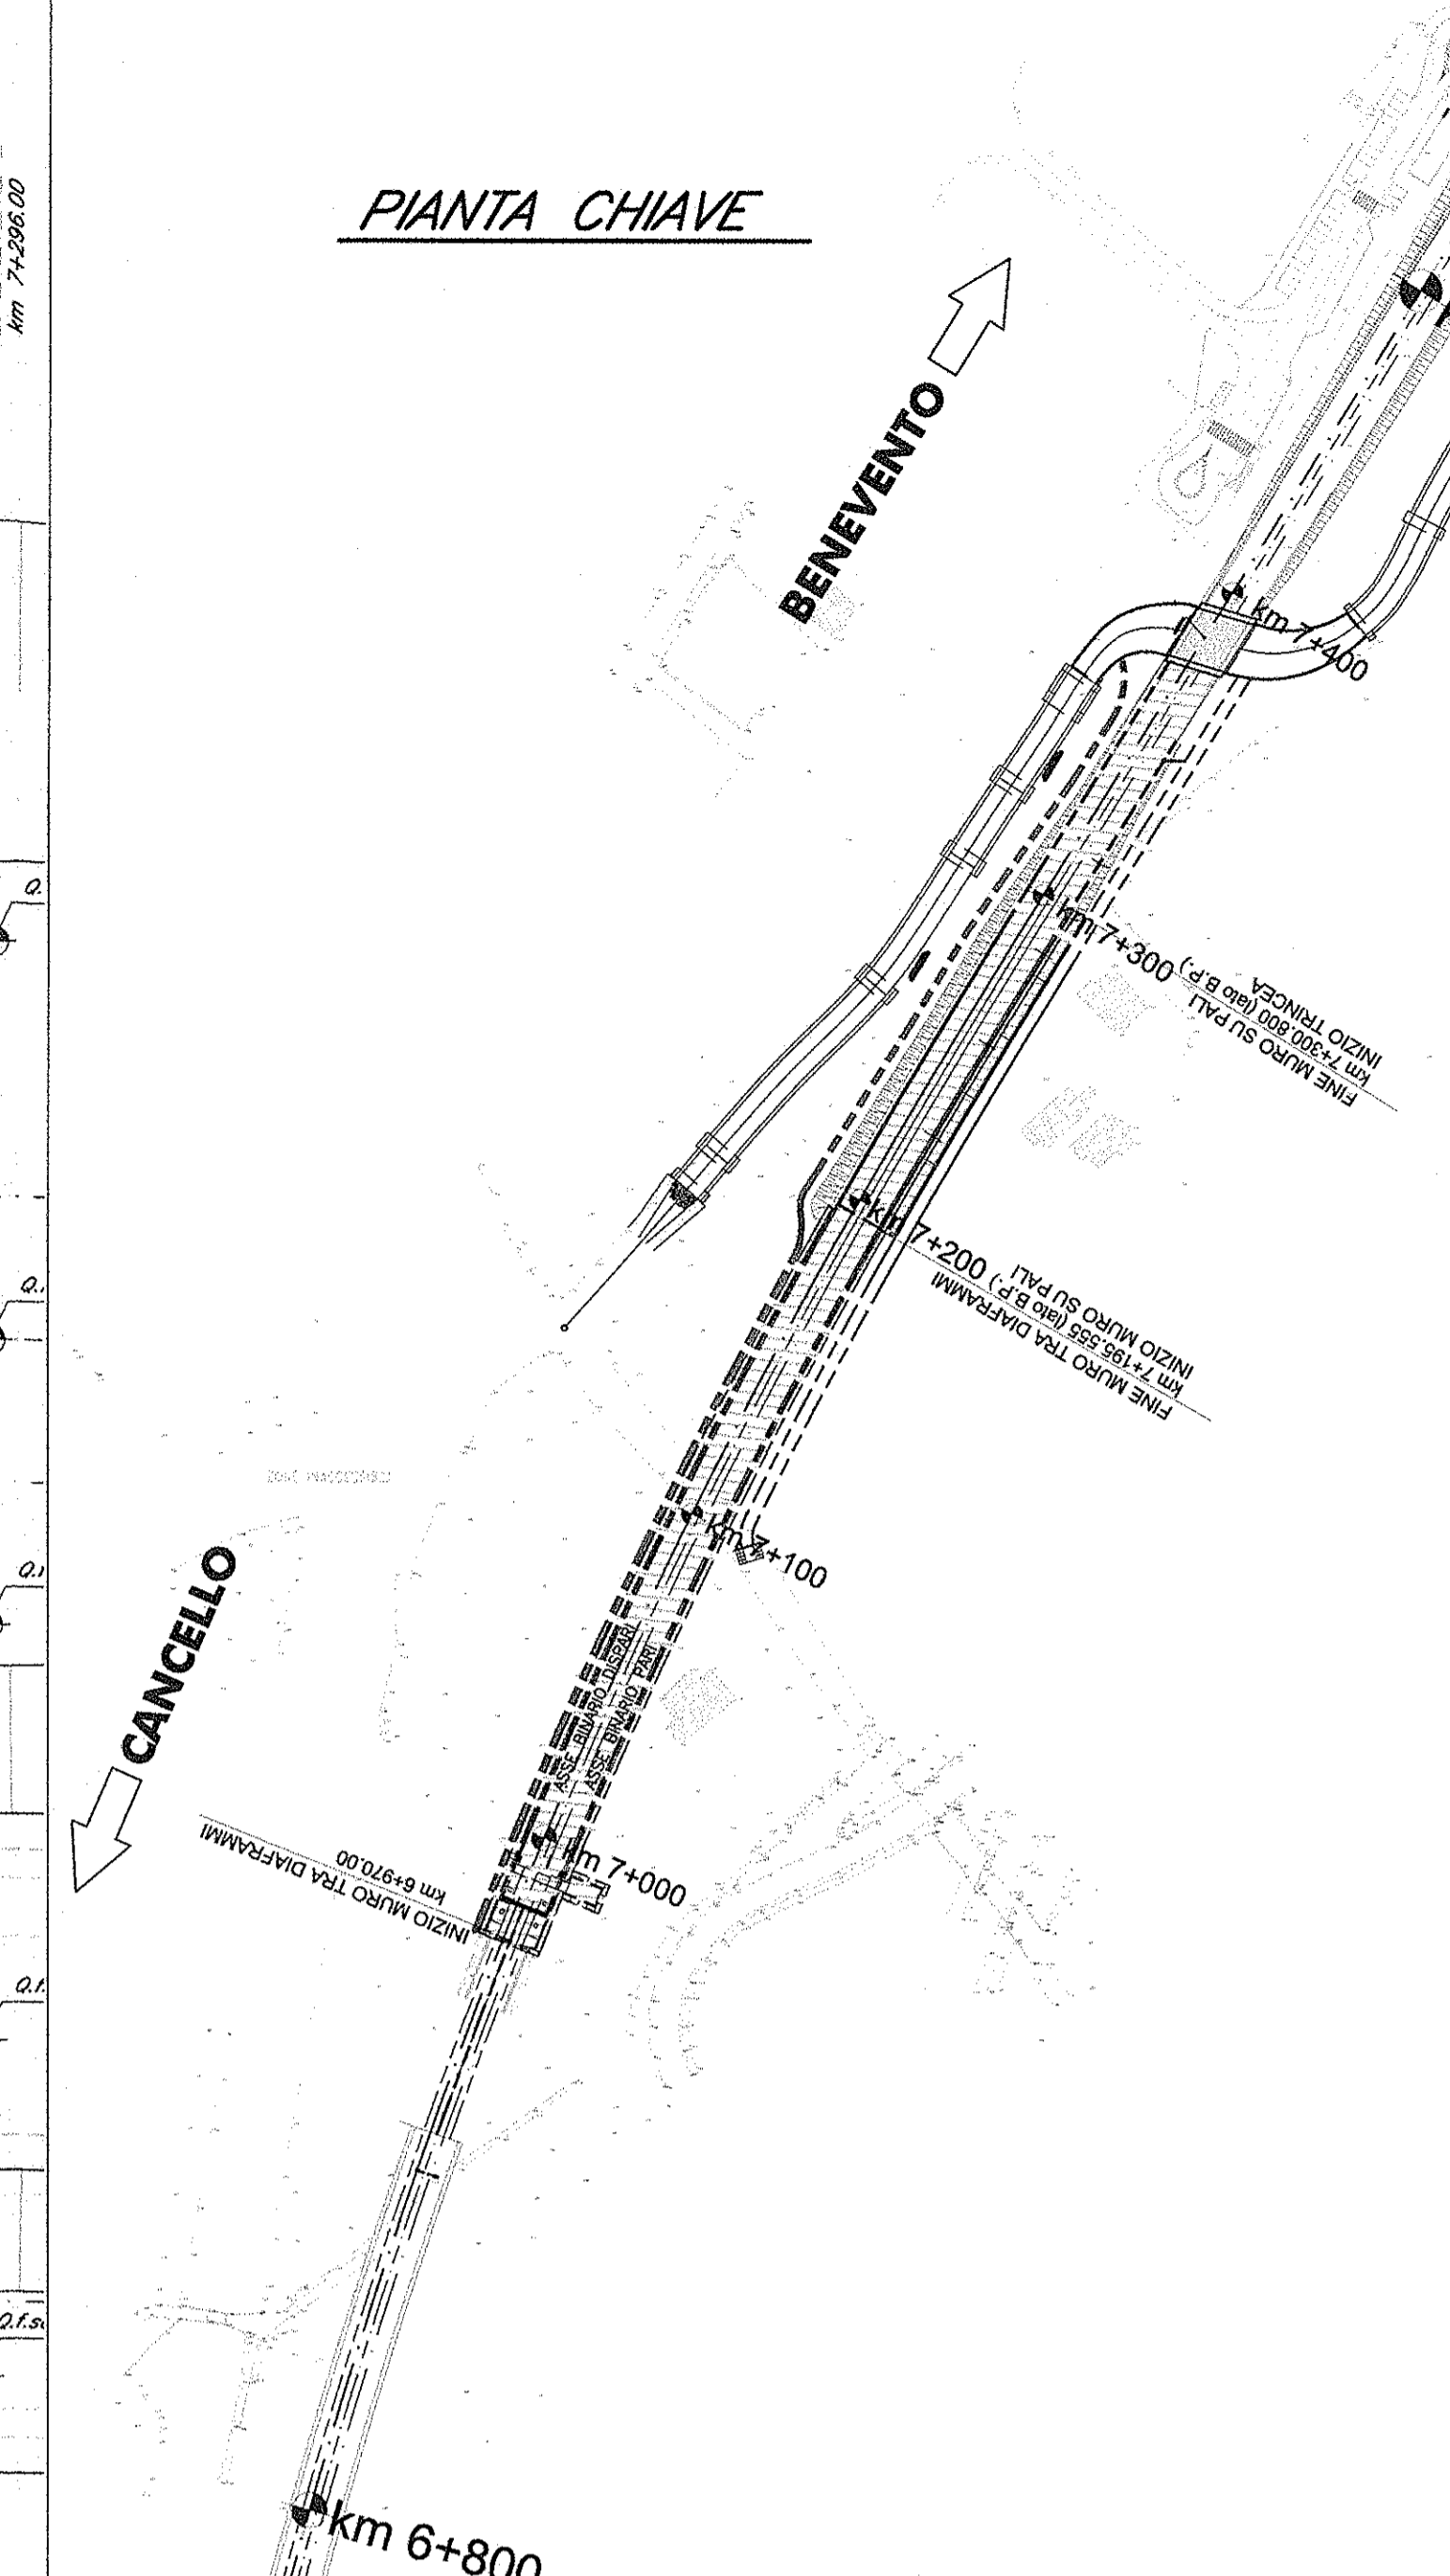

SEZIONE 8: Prog. 7+250.00  
Scala 1:200

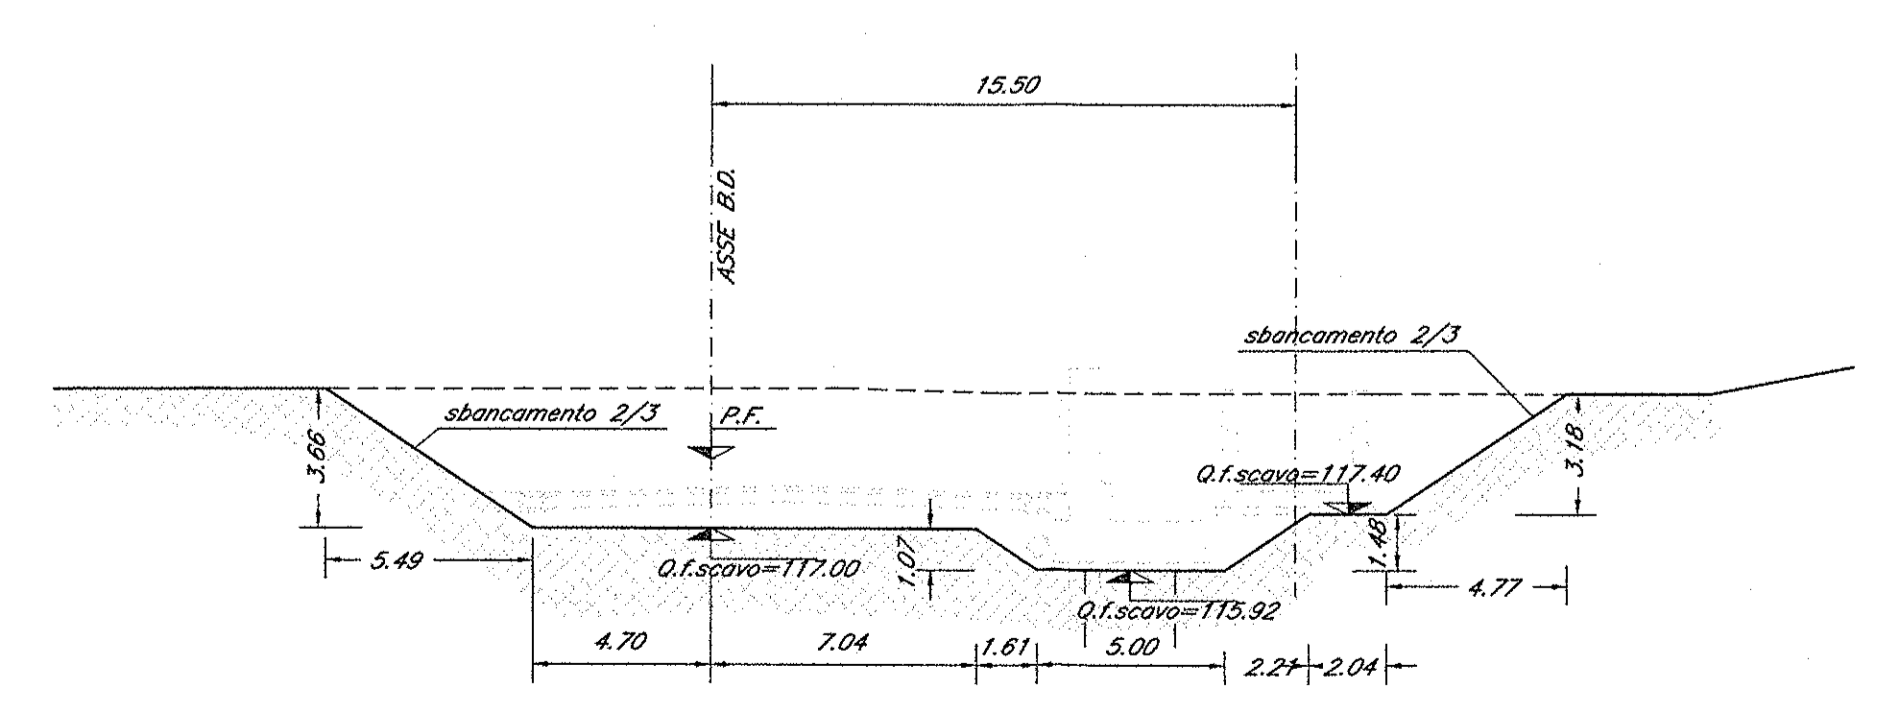

SEZIONE 9: Prog. 7+281.00  
Scala 1:200

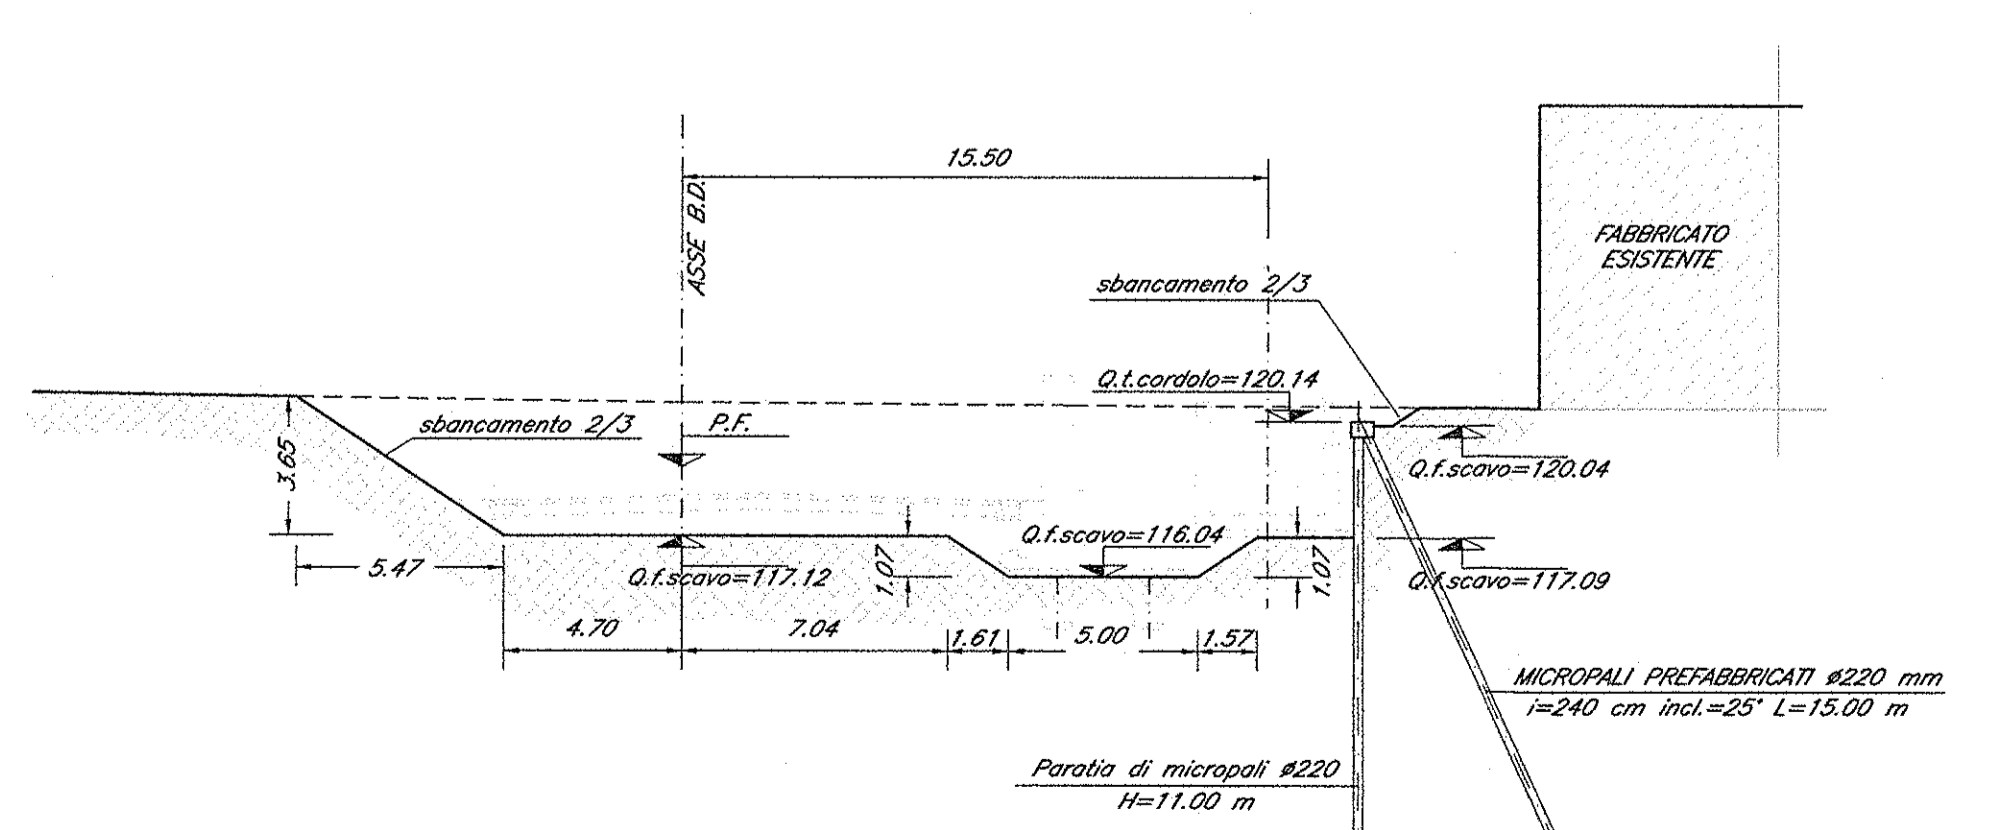

COMMITTENTE:  
 RFI  
 RETE FERROVIARIA ITALIANA  
 GRUPPO FERROVIE DELLO STATO ITALIANE

PROGETTAZIONE:  
 ITALFERR  
 GRUPPO FERROVIE DELLO STATO ITALIANE

**DIREZIONE TECNICA**  
**UO CORPO STRADALE E GEOTECNICA**

**PROGETTO DEFINITIVO**

**ITINERARIO NAPOLI - BARI**  
**RADDOPPIO TRATTA CANCELLO - BENEVENTO**  
**I LOTTO FUNZIONALE CANCELLO - FRASSO TELESINO E VARIANTE**  
**ALLA LINEA ROMA NAPOLI VIA CASSINO NEL COMUNE DI MADDALONI**  
**TR03 - Trincea ferroviaria dal km 6+970,000 al km 7+376,069**  
 Pianta e sezioni di scavo - Tav. 4 di 5

SCALA:  
 Varie

COMMESSA	LOTTO	FASE	ENTE	TIPO DOC.	OPERA/DISCIPLINA	PROGR.	REV.
IF0F	01	D	11	PZ	TR0300	004	A

Revis.	Descrizione	Redatto	Data	Verificato	Data	Approvato	Data	Autorizzato	Data
A	Emissione Esecutiva	A. Trivani	06.07.2015	P. Trivani	07.07.2015	F. Caserio	08.07.2015	F. Sacchi	08.07.2015

File: I:\PFD\1512TR03000004A.dwg n. Etab.: 3