




PROSPETTO CAMPATA Scale 1:50

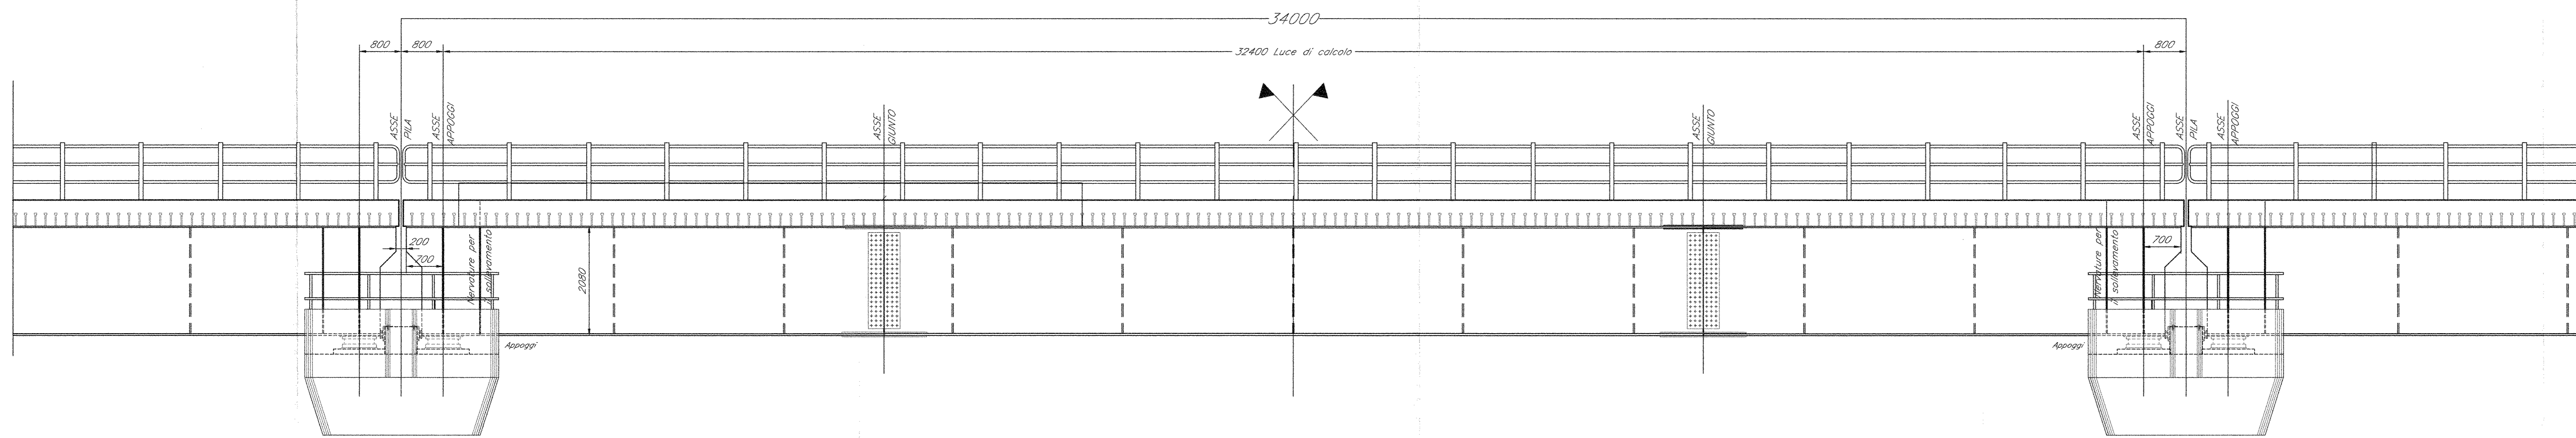

PROSPETTO CAMPATA Scale 1:50

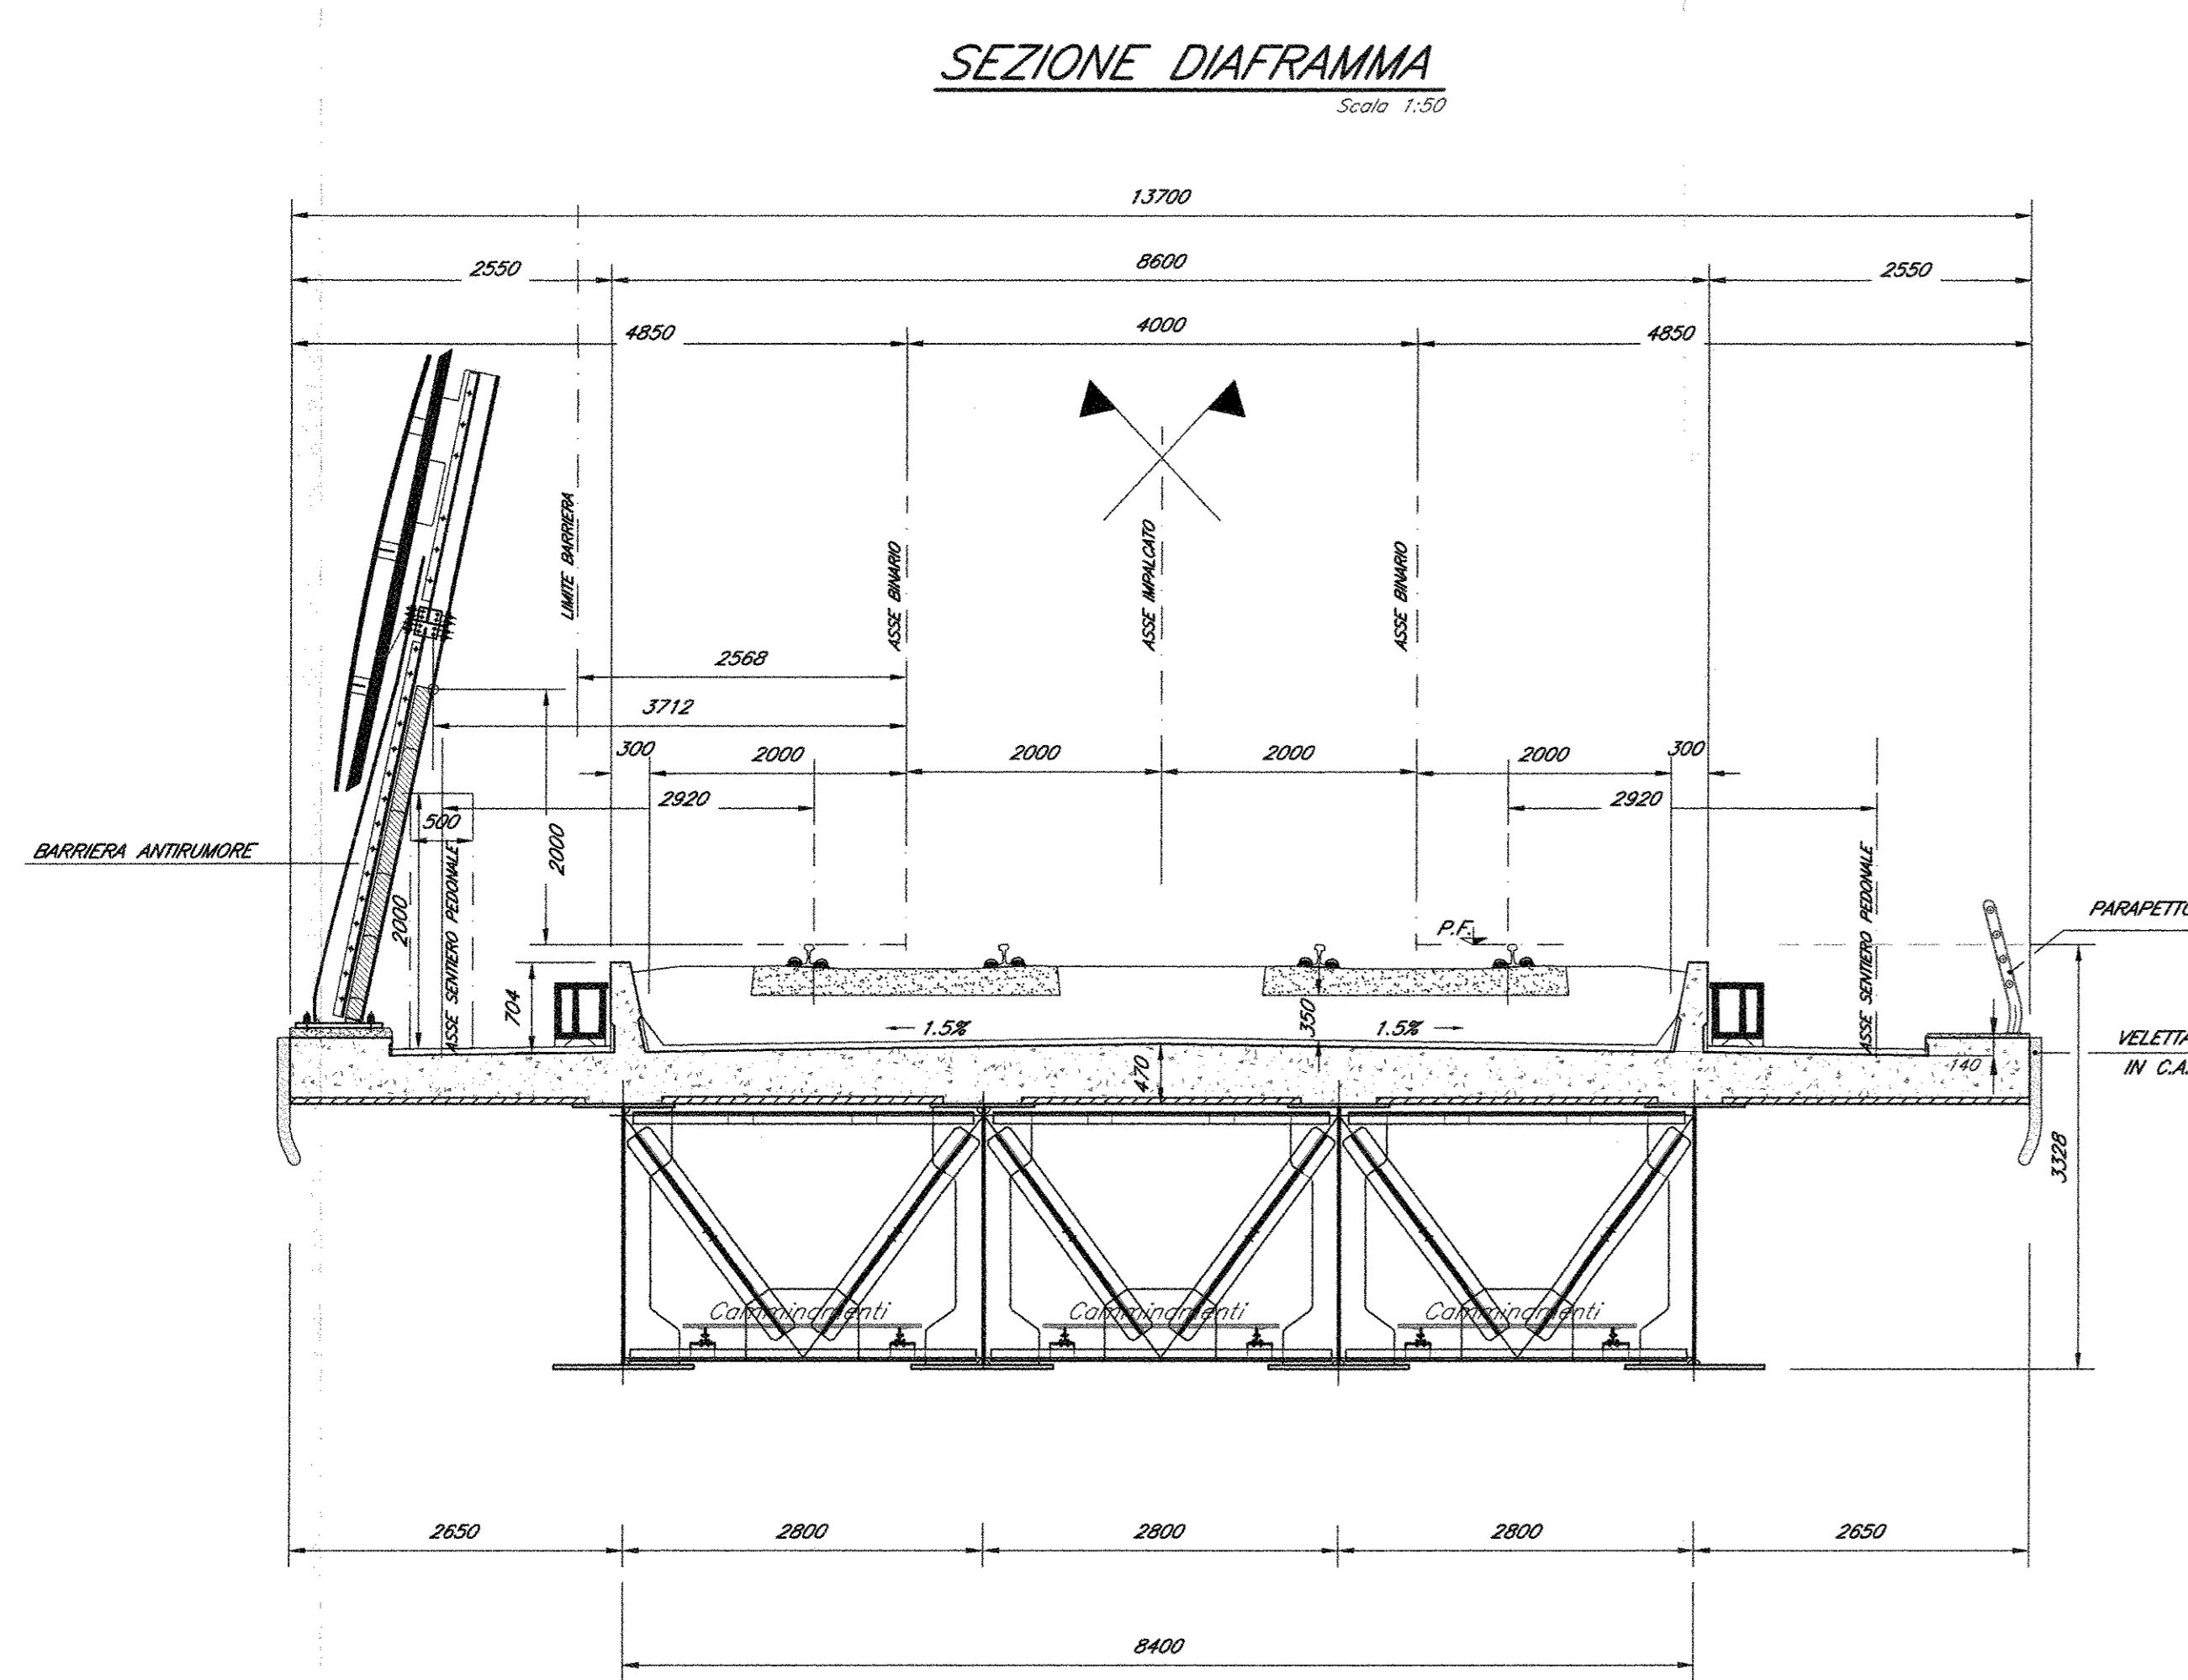

SEZIONE DIAFRAMMA Scale 1:50

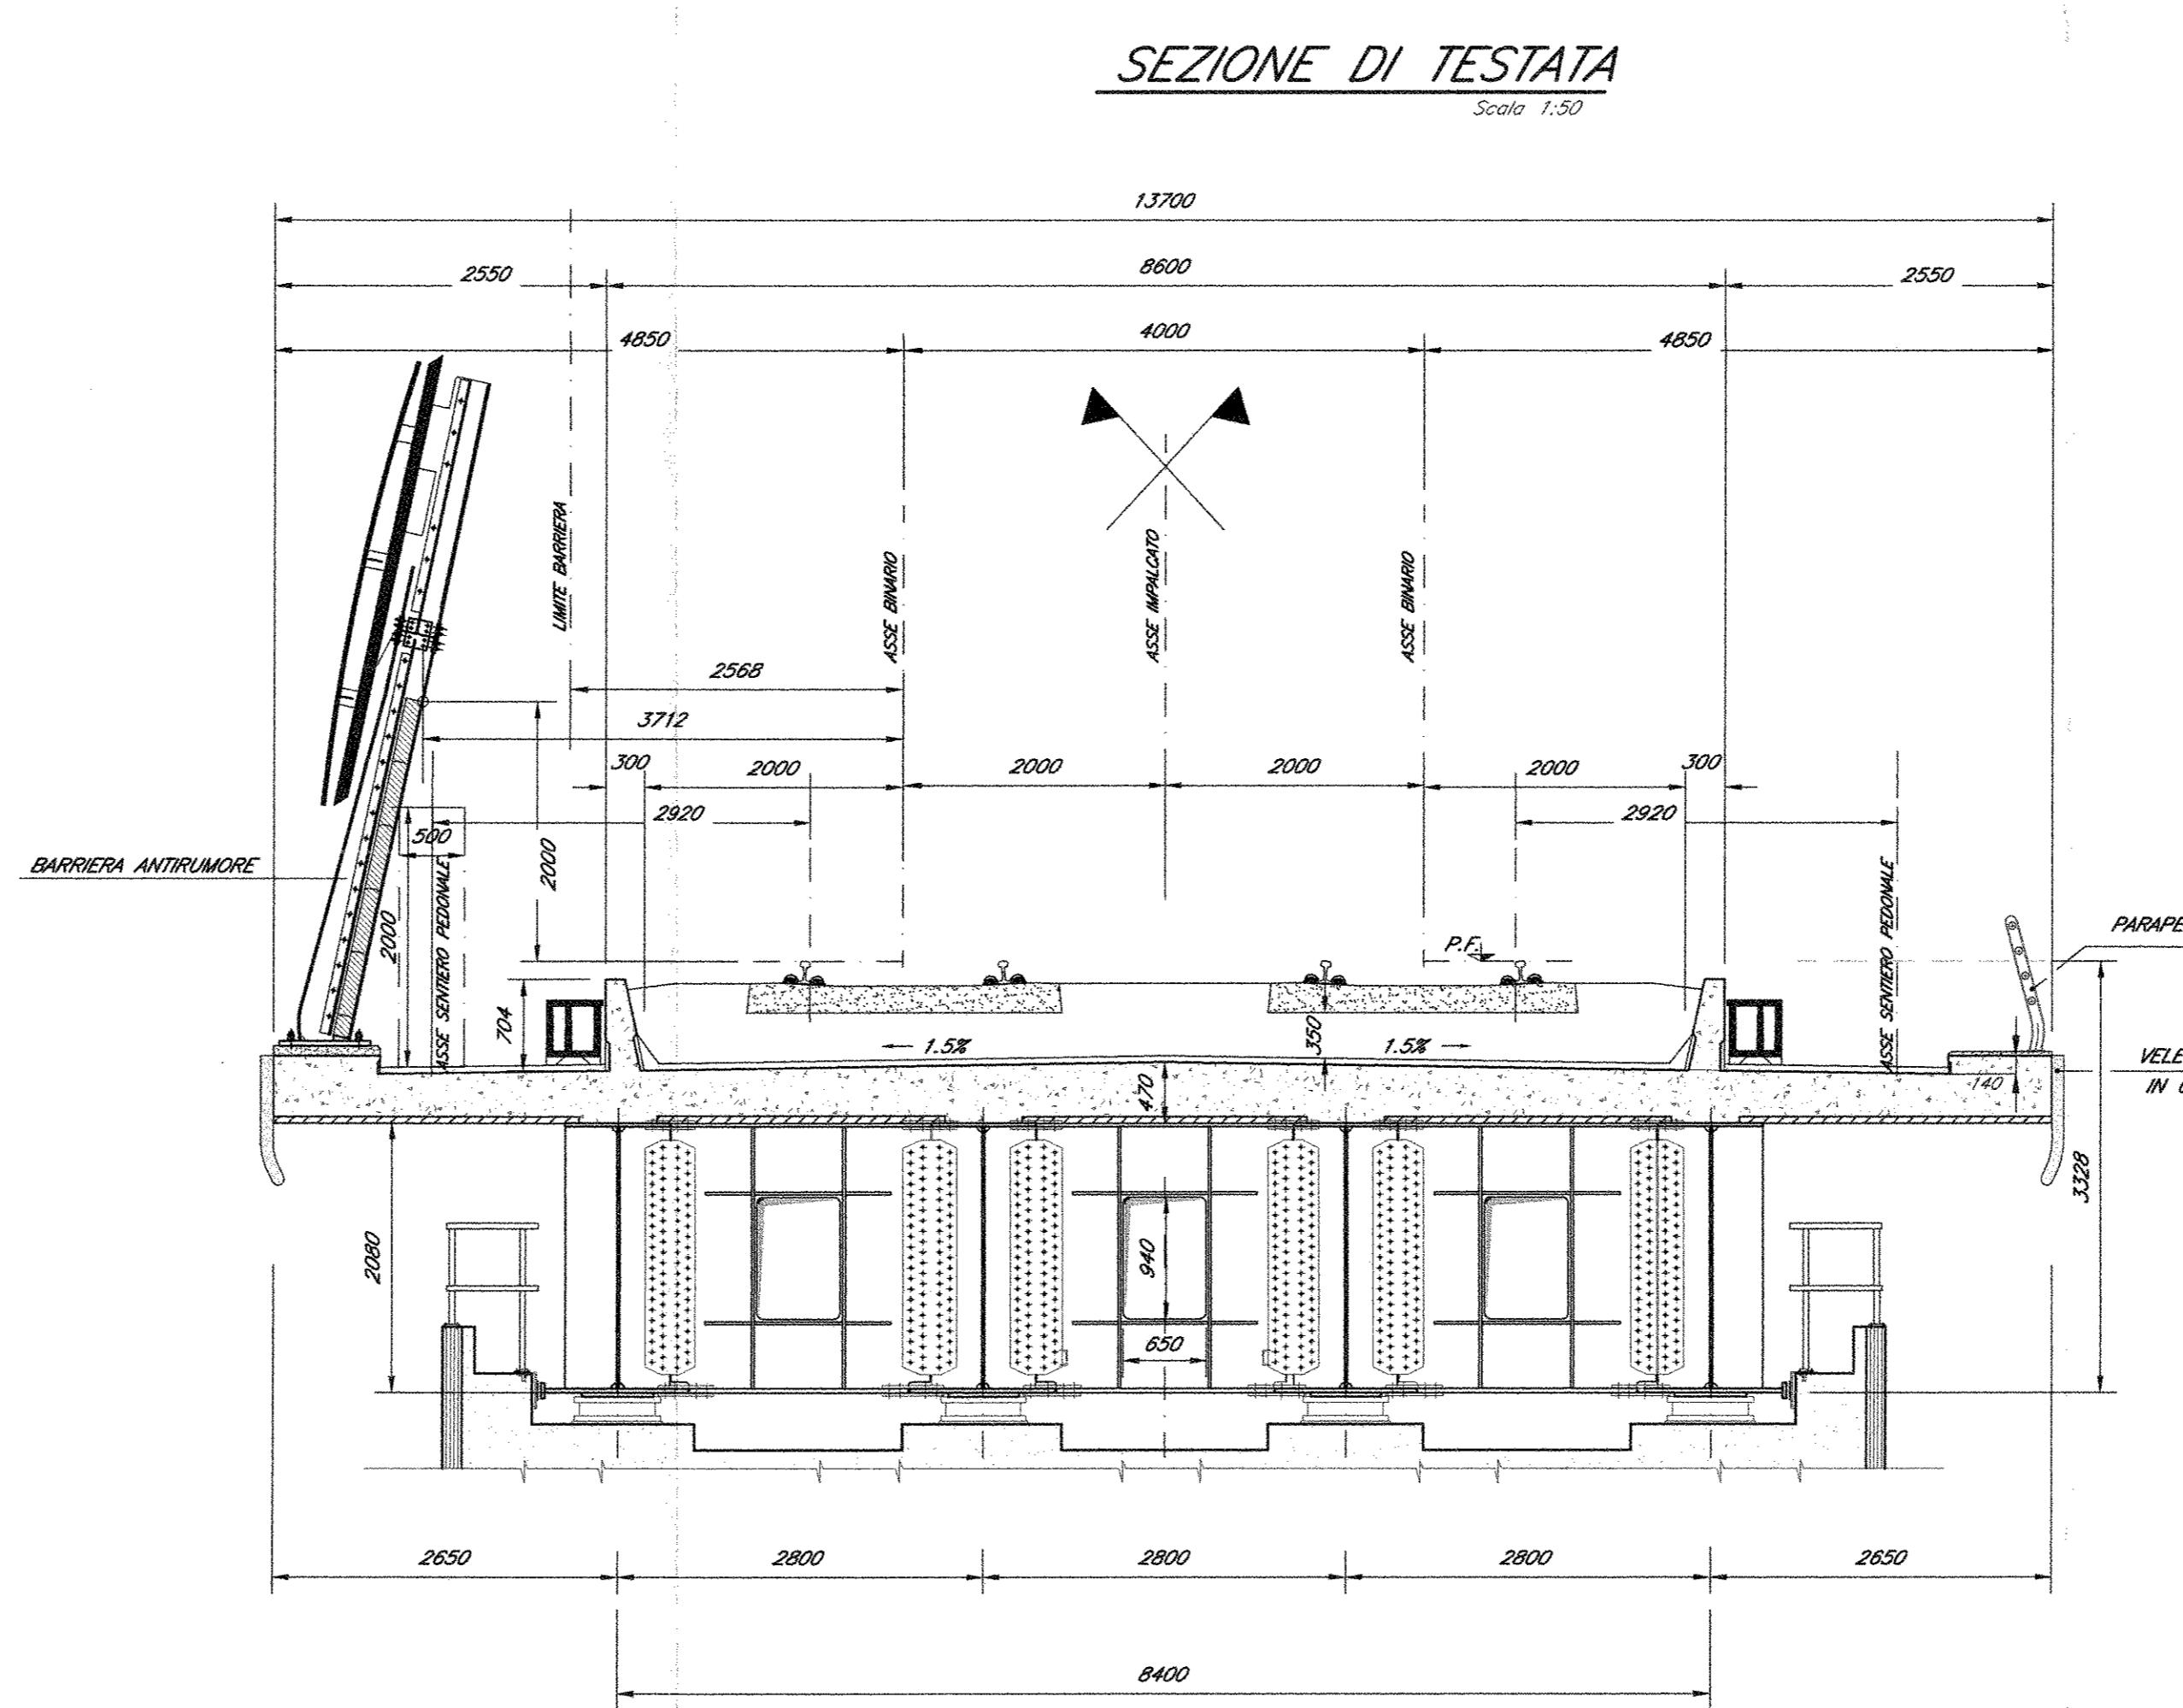

SEZIONE DI TESTATA Scale 1:50

Dimensione	Profilo	Quantità	Costo unitario	Costo totale
a	800	800		
t	25	30		
b	1100	1100		
h	35	50		
n	18	18		

NOTA: Per la tabella materiali e note generali fare riferimento al documento "IF0F01D09TTOC000001 - Tabella Materiali e Note generali"

COMMITTENTE:
RFI
 RETE FERROVIARIA ITALIANA
 GRUPPO FERROVIE DELLO STATO ITALIANE
DIREZIONE INVESTIMENTI
PROGRAMMA NODO DI NAPOLI

PROGETTAZIONE:
ITALFERR
 GRUPPO FERROVIE DELLO STATO ITALIANE

DIREZIONE TECNICA
UO STRUTTURE
PROGETTO DEFINITIVO

ITINERARIO NAPOLI-BARI
RADDOPPIO TRATTA CANCELLO-BENEVENTO
1° LOTTO FUNZIONALE CANCELLO-FRASSO TELESINO E VARIANTE ALLA LINEA ROMA-NAPOLI VIA CASSINO NEL COMUNE DI MADDALONI

PONTI E VIADOTTI
 Impalcato a struttura mista acc.-cls L=34m (Lc=32.40m) doppio binario:
 pianta, prospetto e sezioni

SCALA:
 Varie

COMMESSA	LOTTO	FASE	ENTE	TIPO DOC.	OPER./DISCIPLINA	PROGR.	REV.
IF0F	01	D	09	BZ	V10007	004	A

Rev.	Descrizione	Redatto	Data	Verificato	Data	Approvato	Data	Autorizzato	Data
A	Emissione Definitiva	[Signature]	Lug 2015	[Signature]	Lug 2015	[Signature]	Lug 2015	[Signature]	Lug 2015