


1/2 PIANTA SUPERIORE (SEZIONE 1-1)


PIANTA SOLETTA

1/2 PIANTA INFERIORE (SEZIONE 2-2)

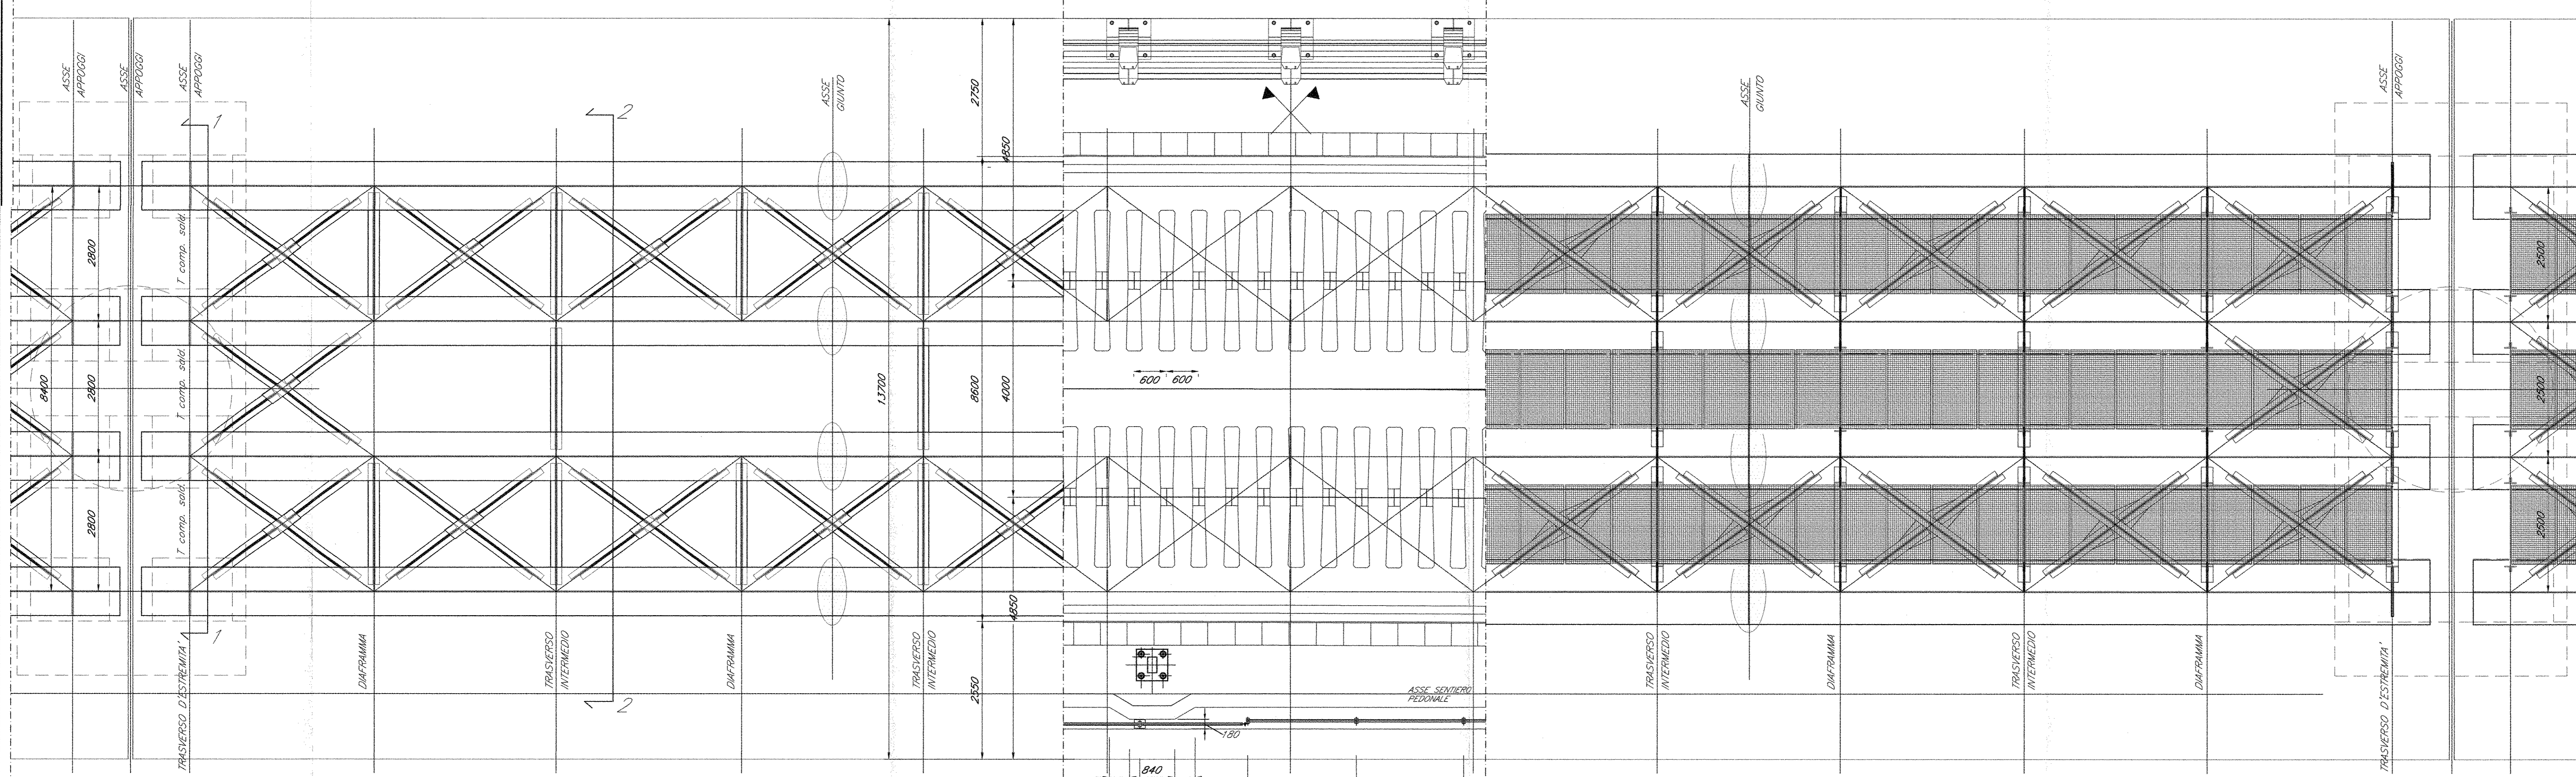


PIANTA A Q.TE VARIABILI

Scala 1:50

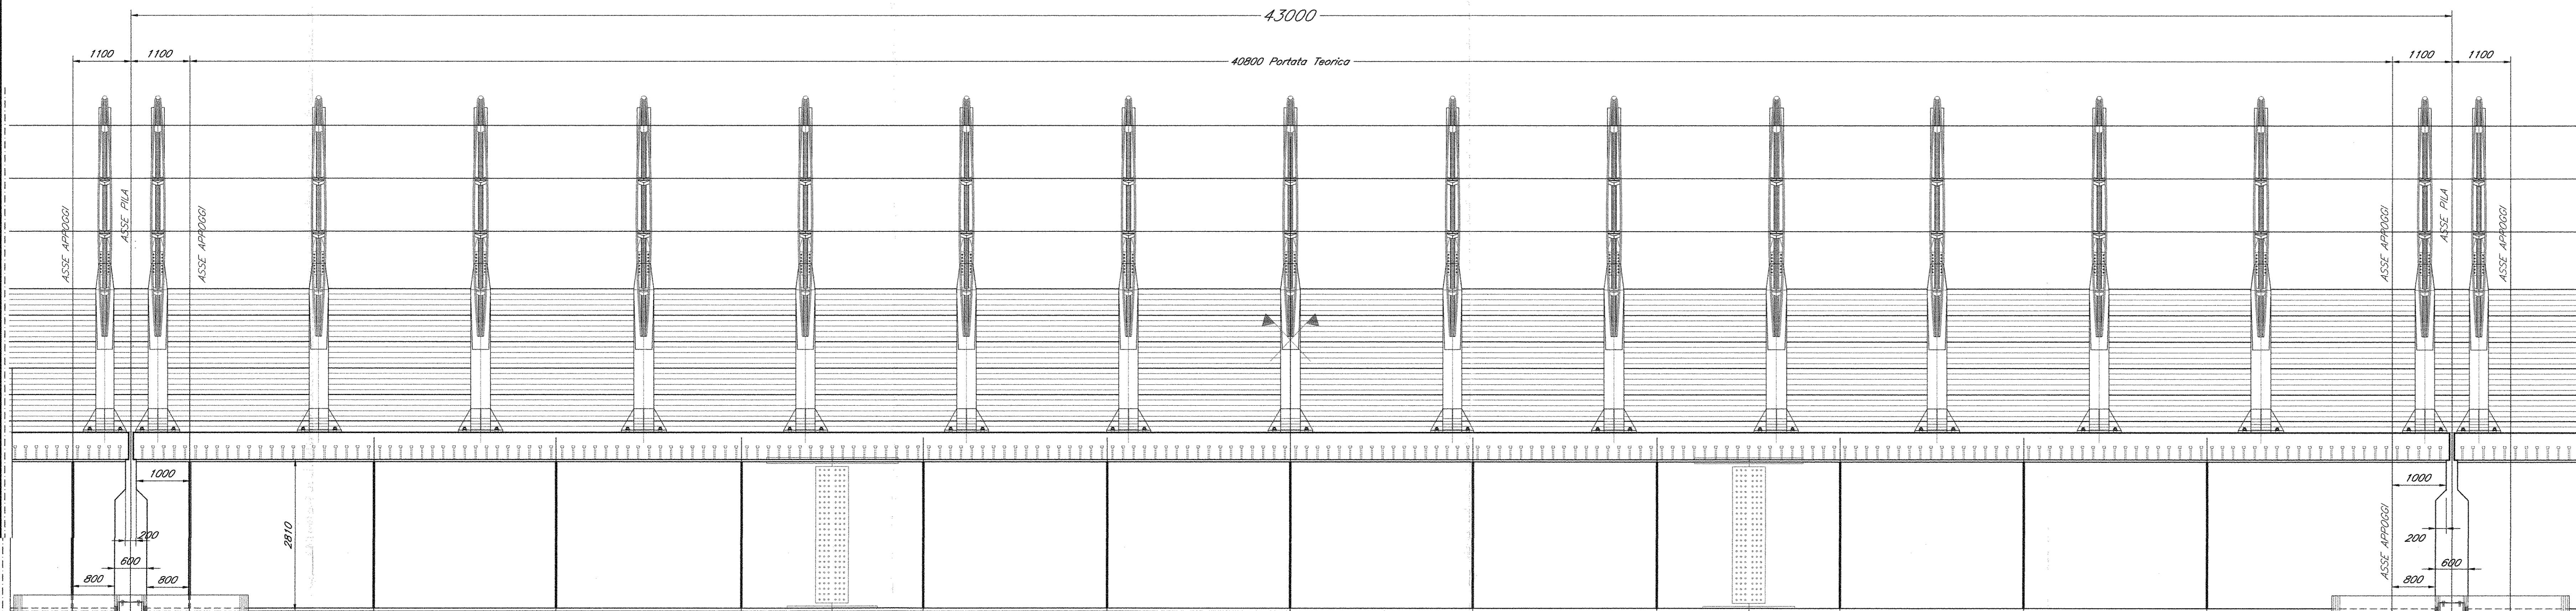


PROSPETTO CAMPATA

Scala 1:50

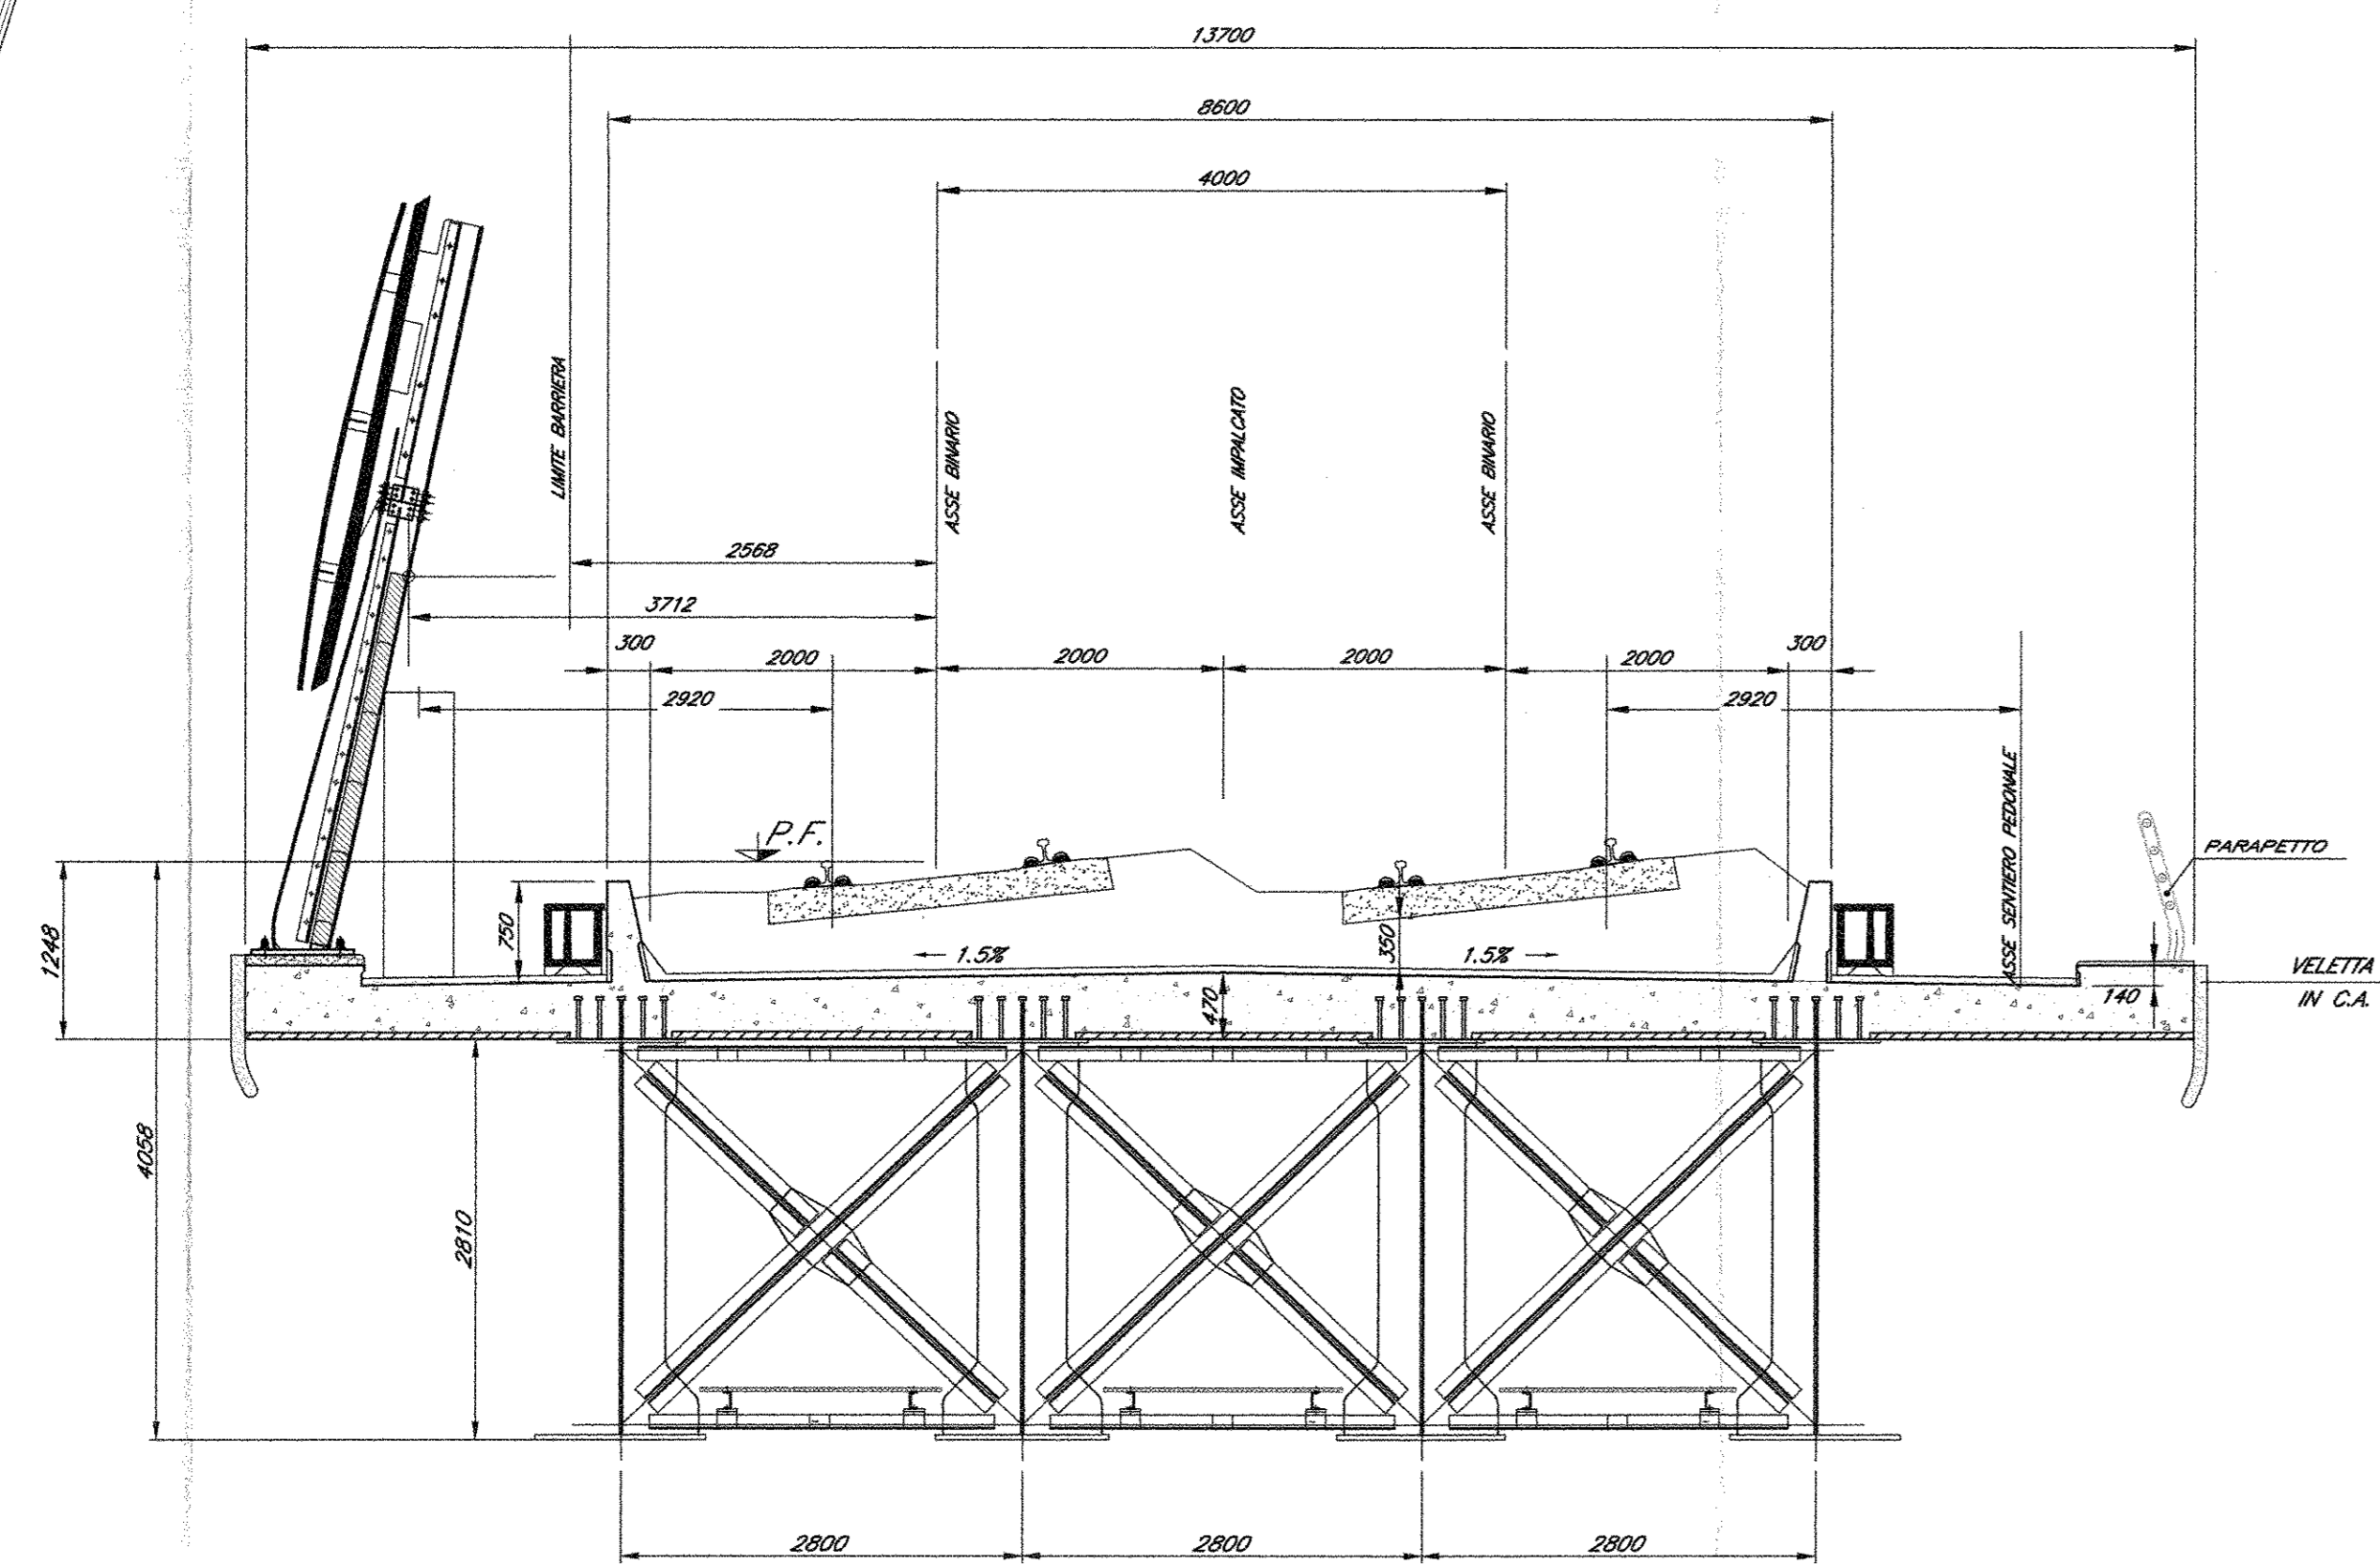

SEZIONE SU DIAFRAMMA

Scala 1:50

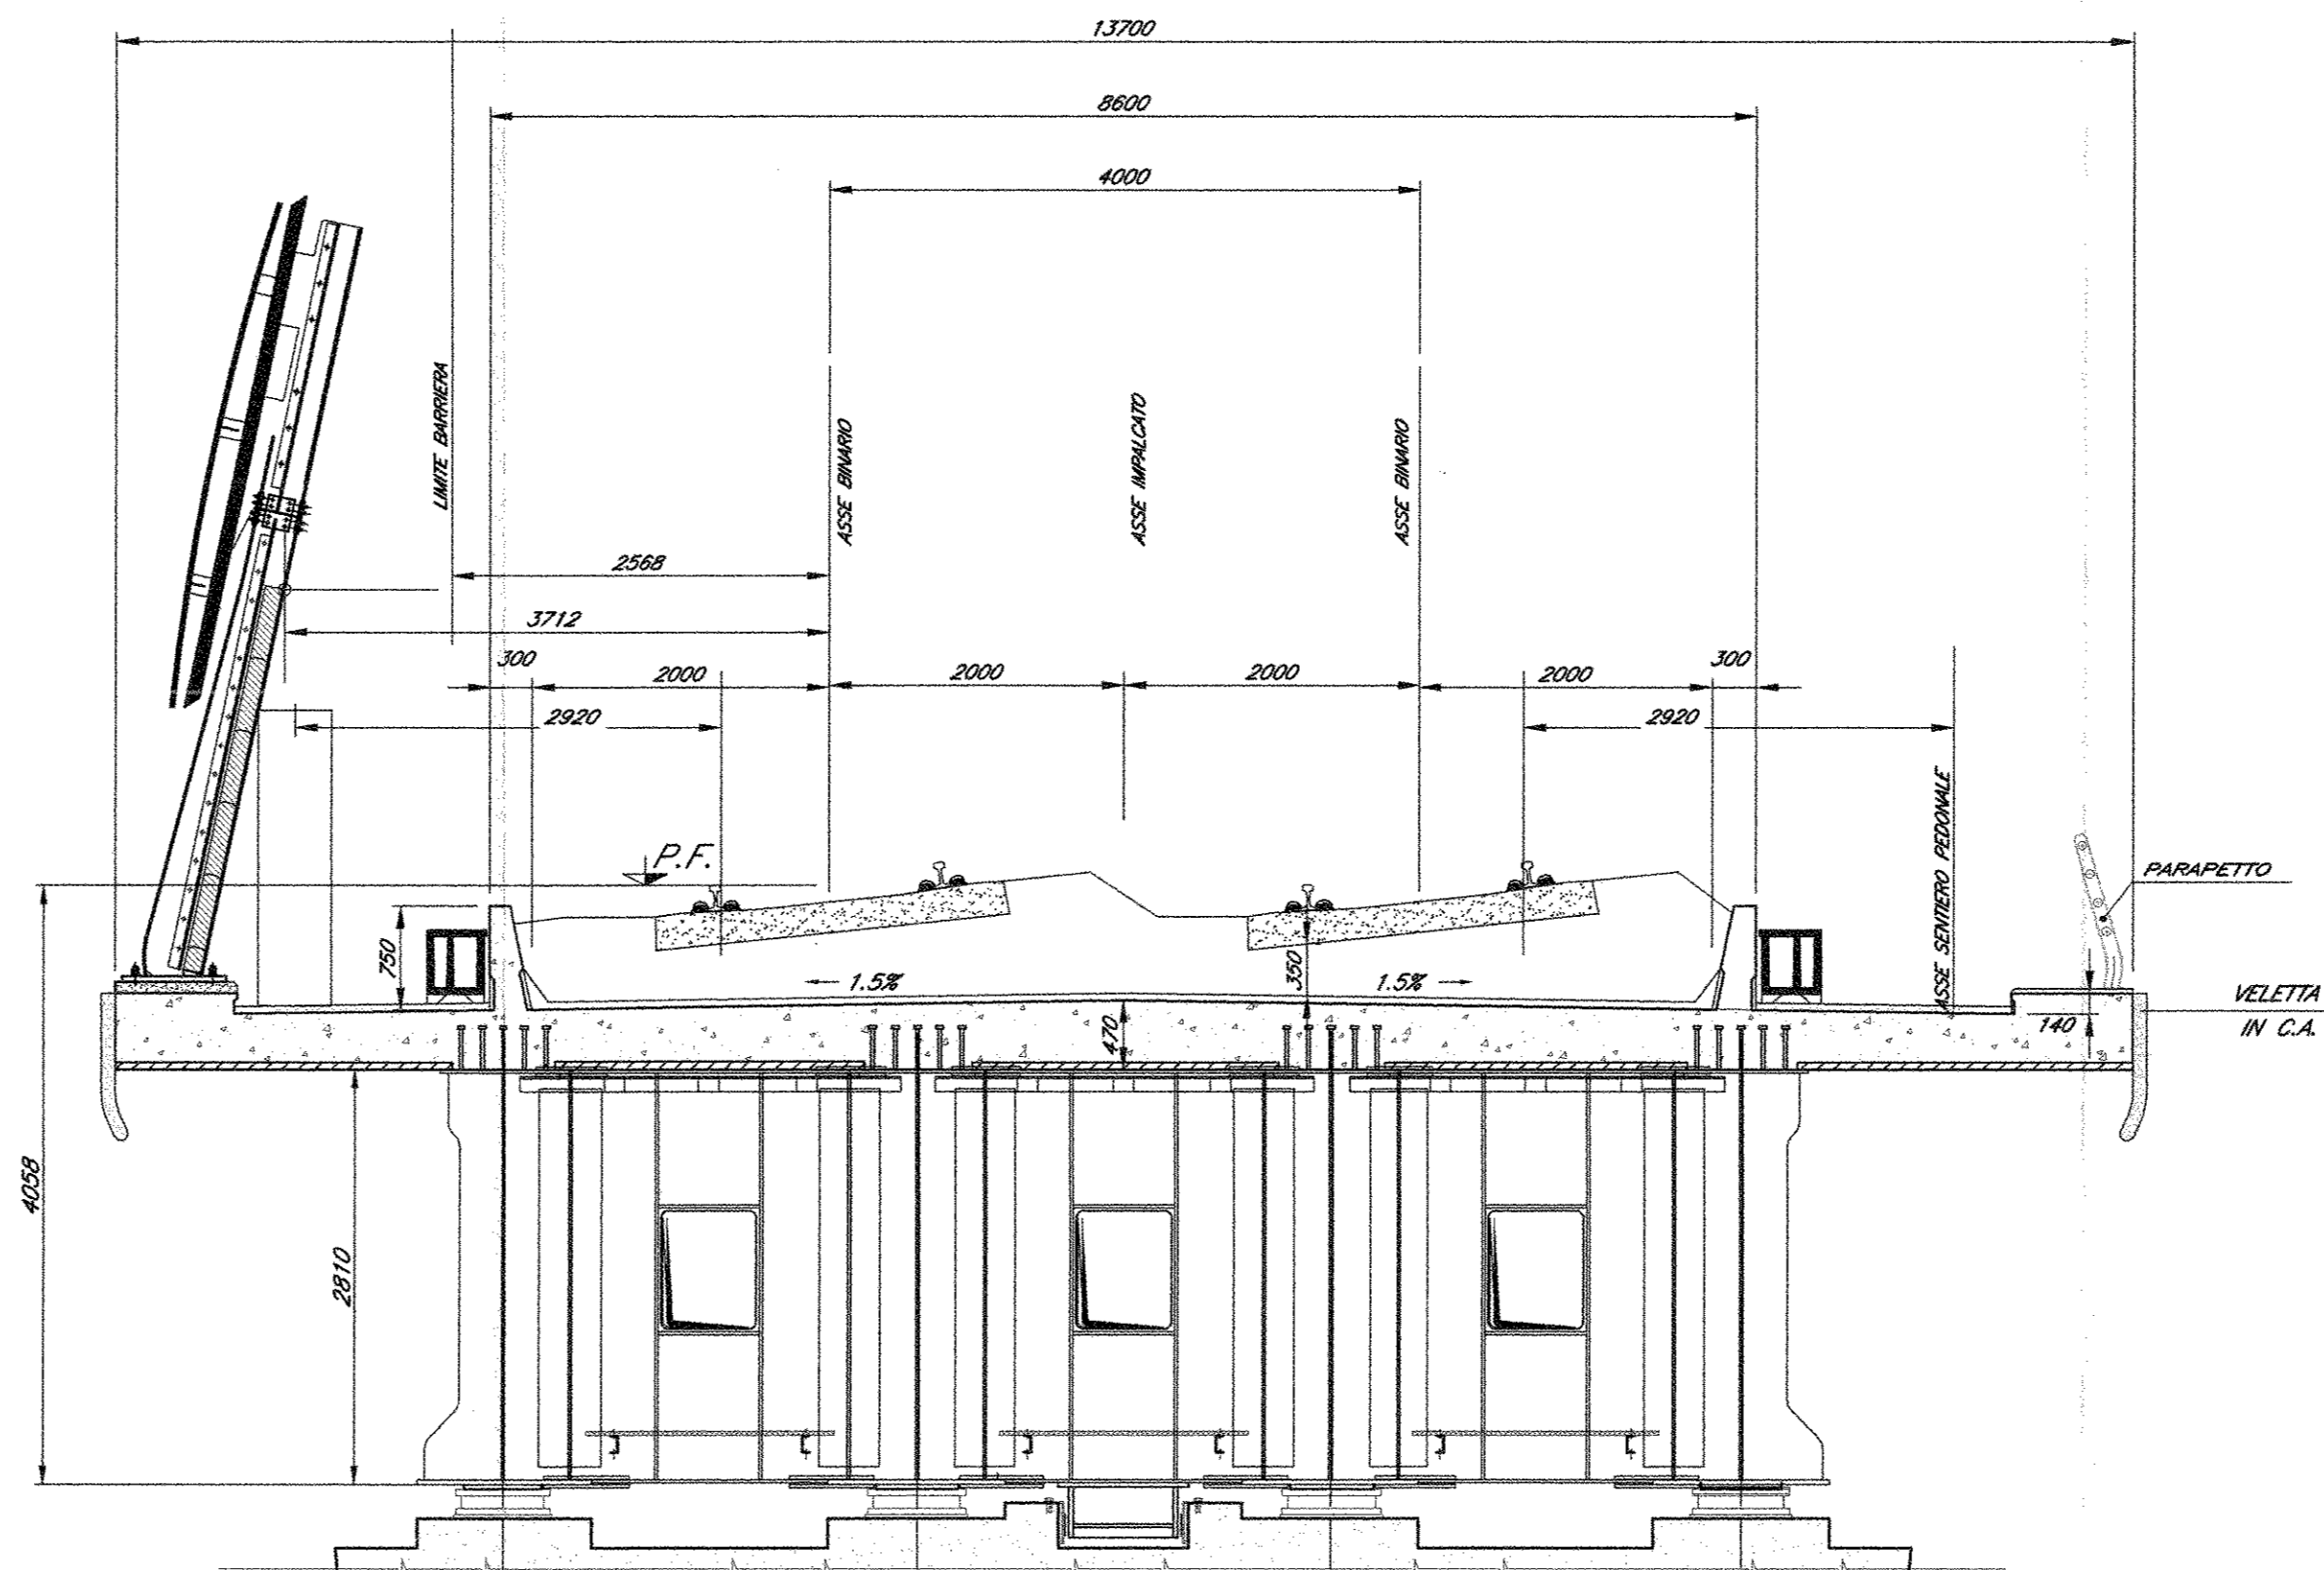

SEZIONE DI TESTATA

Scala 1:50

Dimensioni (dimensioni)	
Dimensione	Quantità
h	900
l	24
b	1200
l	35
n	28

NOTA: Per la tabella materiali e note generali fare riferimento al documento "IF0F1D091TTOC000001 - Tabella Materiali e Note generali"

COMMITTENTE:

DIREZIONE INVESTIMENTI
PROGRAMMA NODO DI NAPOLI

PROGETTAZIONE:

DIREZIONE TECNICA
UO STRUTTURE
PROGETTO DEFINITIVO

ITINERARIO NAPOLI-BARI
RADDOPPIO TRATTA CANCELLO-BENEVENTO
1° LOTTO FUNZIONALE CANCELLO-FRASSO TELESINO E VARIANTE ALLA LINEA ROMA-NAPOLI VIA CASSINO NEL COMUNE DI MADDALONI

PONTI E VIADOTTI
Impalcato a struttura mista acc.-cls L=43m (L=40,80m) doppio binario:
pianta, prospetto e sezioni

SCALA: Varie

COMMESSA	LOTTO	FASE	ENTE	TIPO DOC.	OPERADISCIPLINA	PROGR.	REV.
IF0F	01	D	09	BZ	V110007	005	A

Rev.	Descrizione	Redatto	Data	Verificato	Data	Approvato	Data	Autore	Data
A	Emissione Definitiva	AK	Lug 2015	DF	Lug 2015	DF	Lug 2015	DF	Lug 2015