



PIANTA FONDAZIONI

Scala 1:200

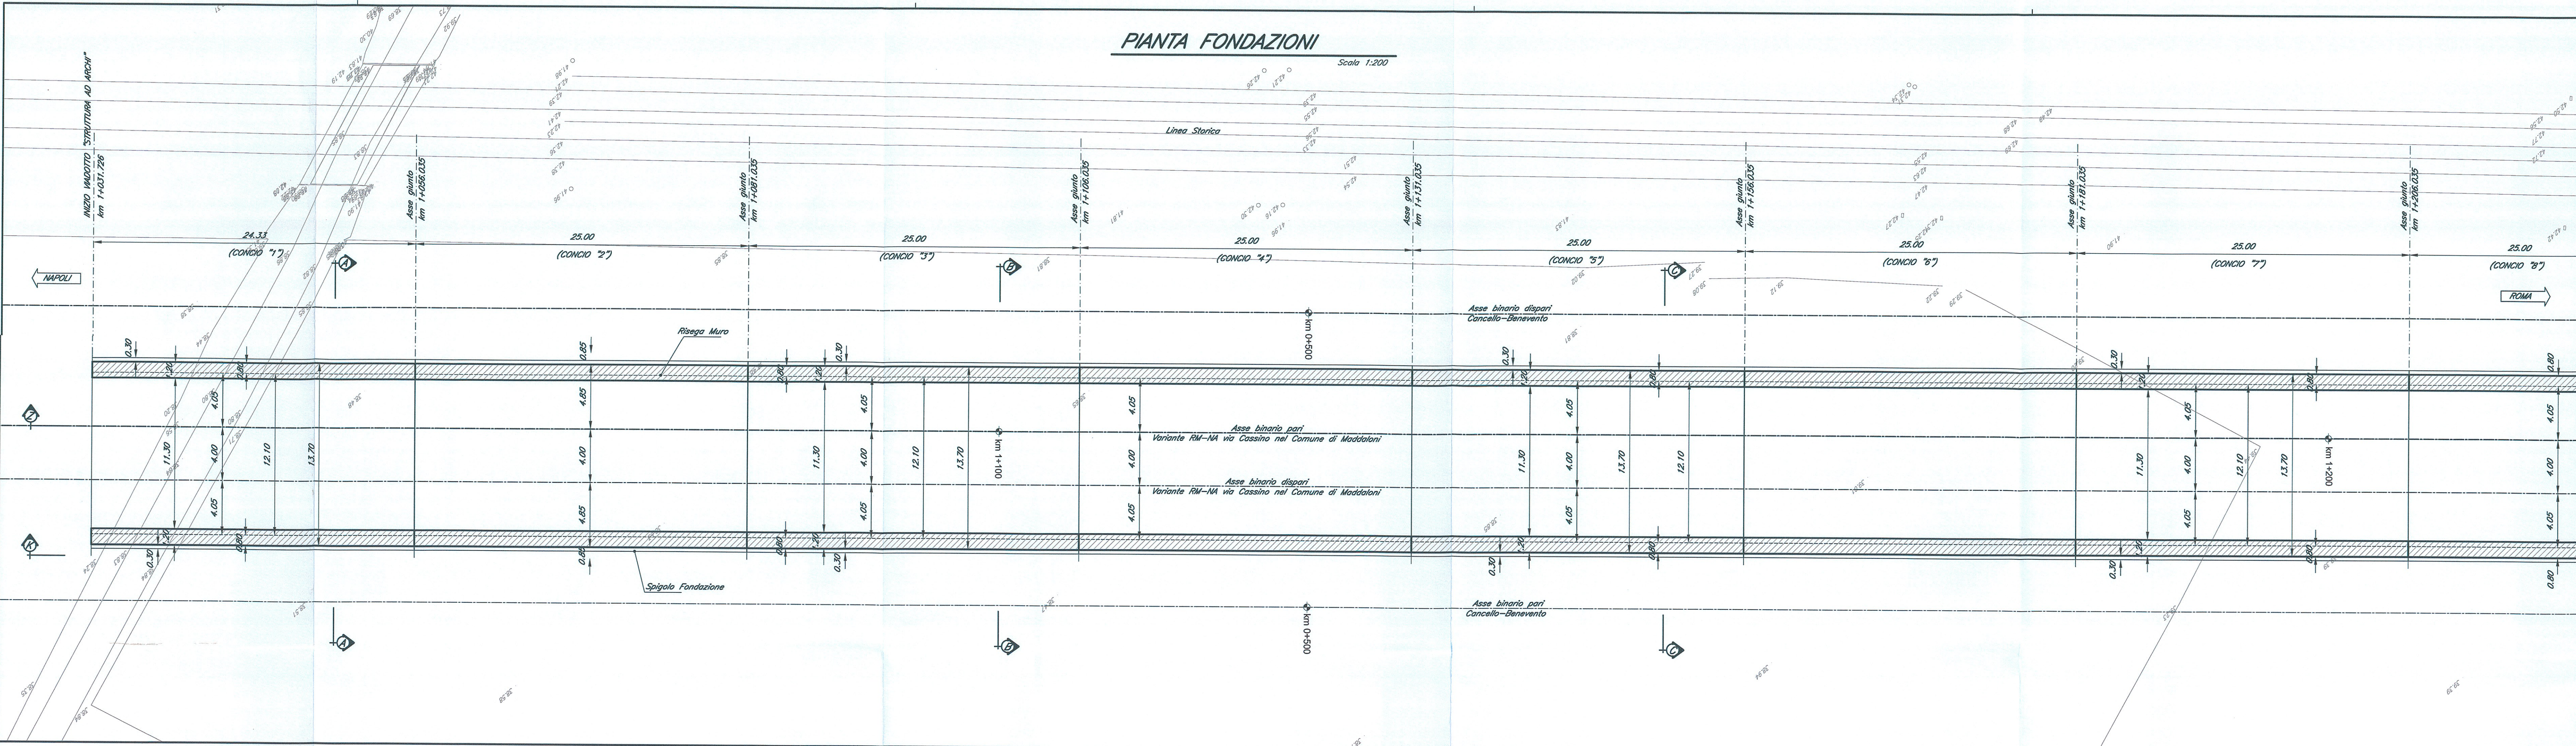



SEZIONE LONGITUDINALE Z-Z IN ASSE BINARIO PARI Variante Roma-Napoli via Cassino nel Comune di Maddaloni

Scala 1:200

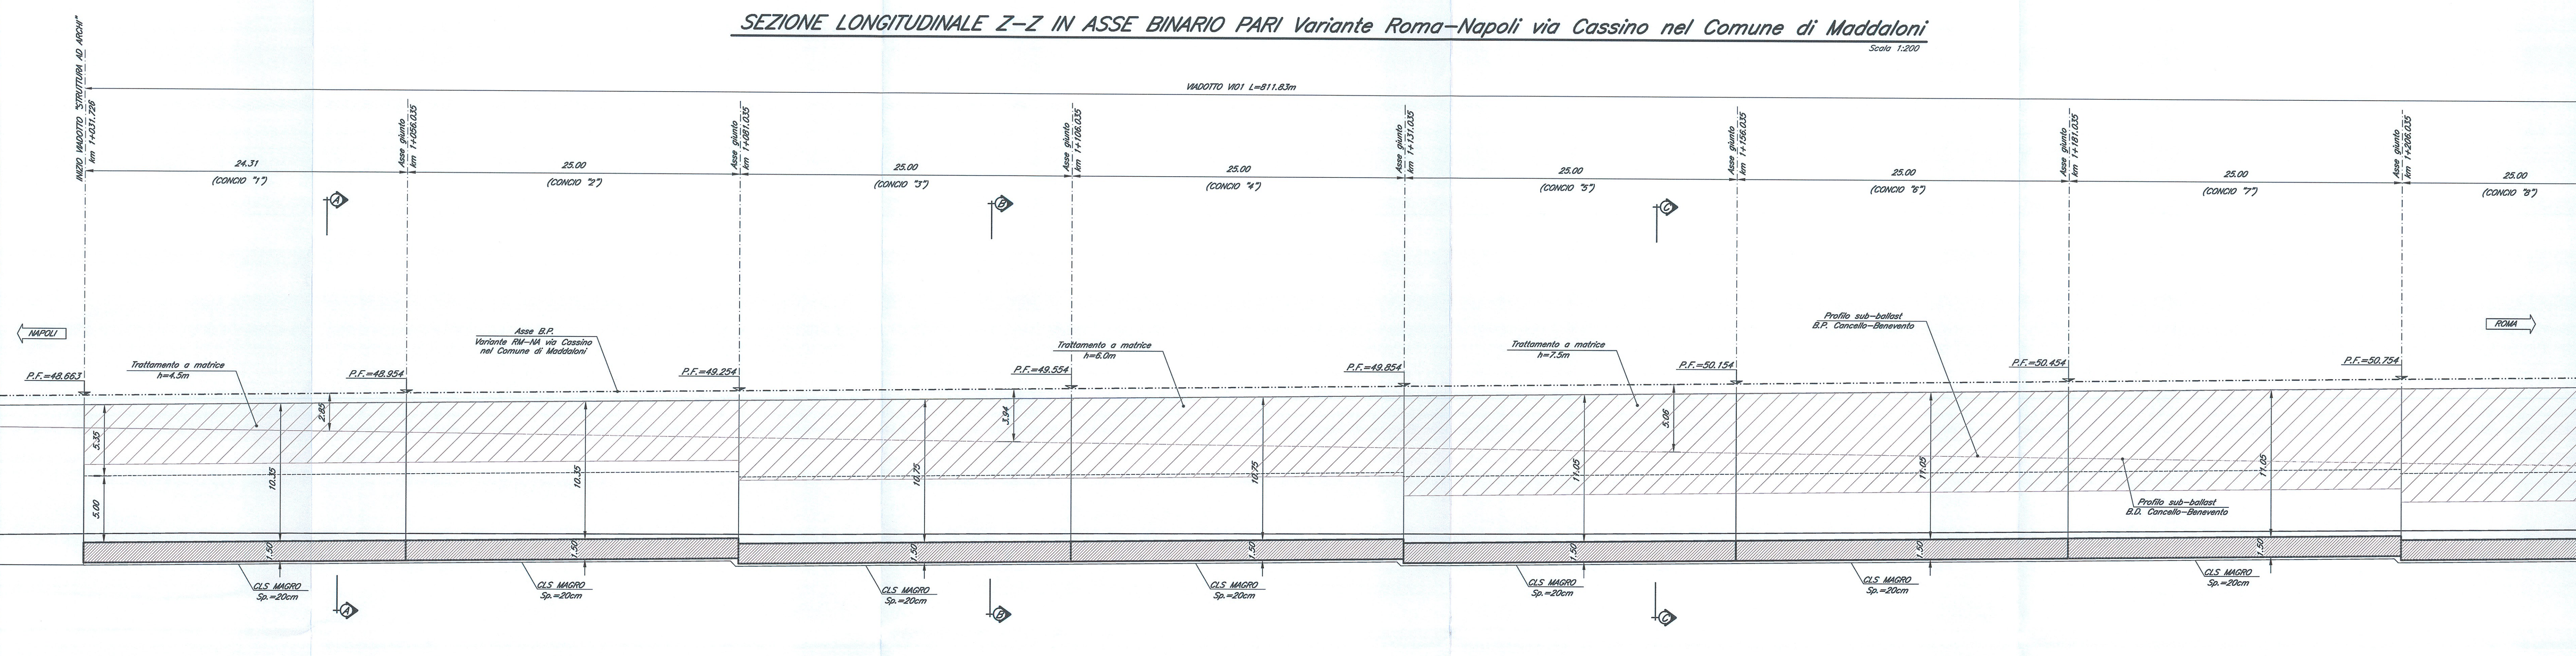

PROSPETTO LONGITUDINALE K-K

Scala 1:200

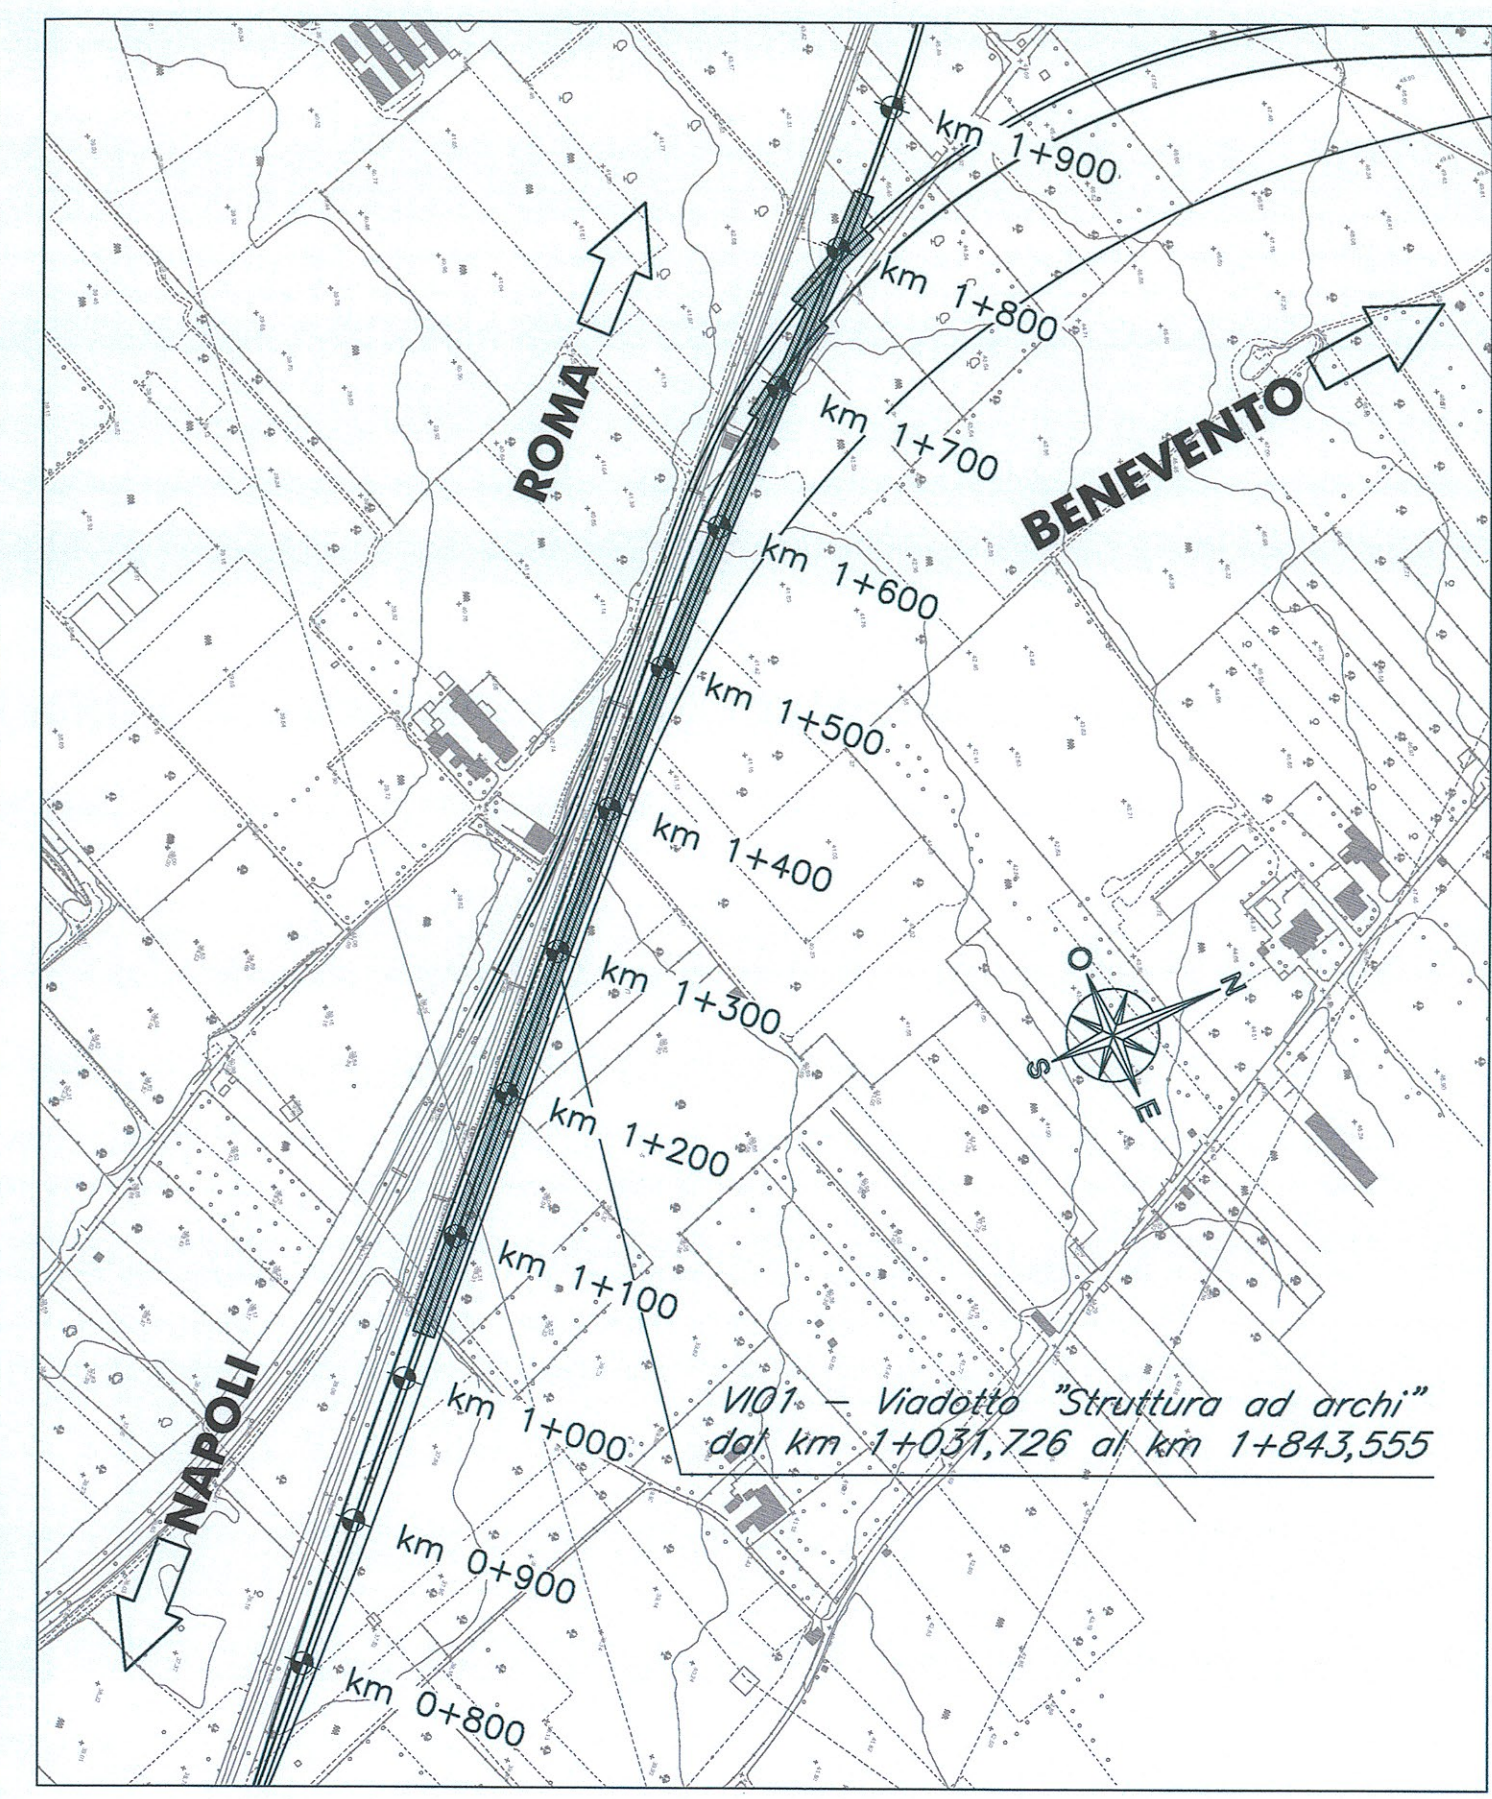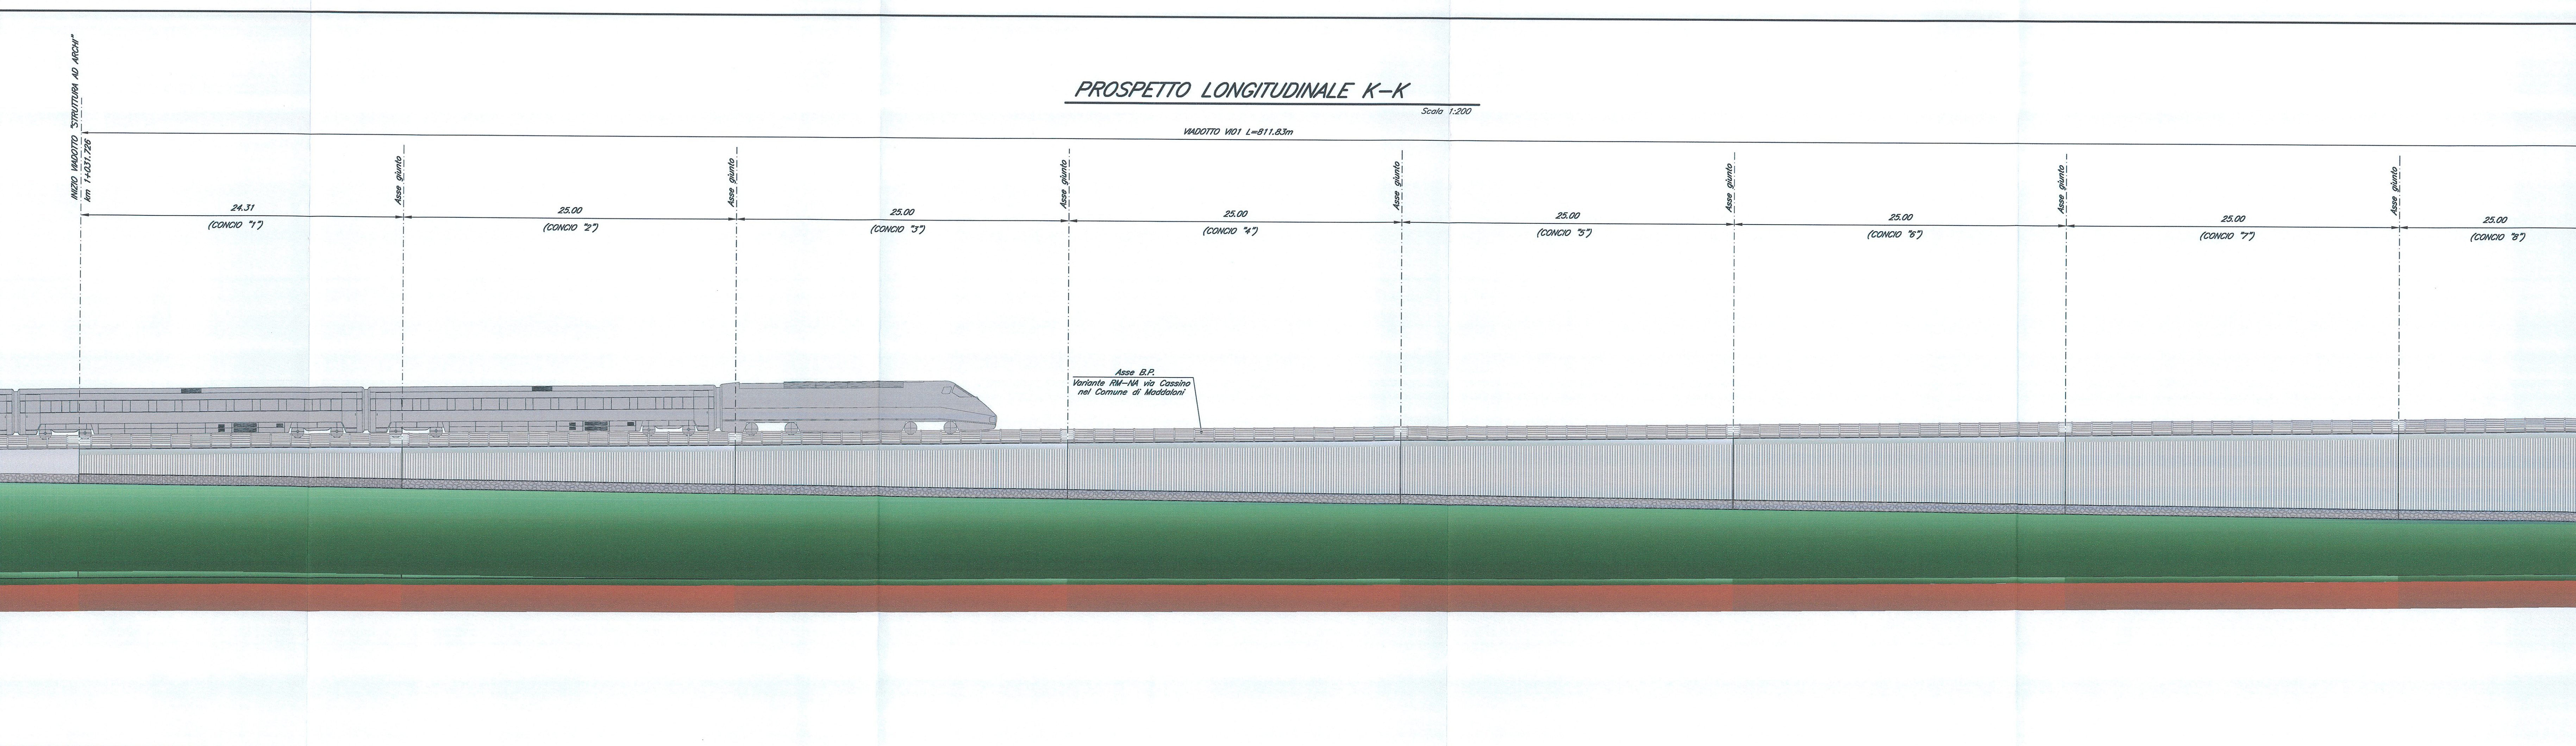

- NOTE:
- 1) Per la tabella materiali e note generali fare riferimento al documento "1F0F01D091TTOCC0000001 - Tabella Materiali e Note generali".
  - 2) Trattamento "a matrice" delle superfici esterne in elevazione dei concii da "1" a "9".
  - 3) Verniciatura delle superfici esterne in elevazione dei concii da "10" a "30".

COMMITTENTE:

RETE FERROVIARIA ITALIANA  
GRUPPO FERROVIE DELLO STATO ITALIANE

DIREZIONE INVESTIMENTI  
PROGRAMMA NODO DI NAPOLI

PROGETTAZIONE:

GRUPPO FERROVIE DELLO STATO ITALIANE

DIREZIONE TECNICA  
U.O. STRUTTURE

PROGETTO DEFINITIVO

ITINERARIO NAPOLI-BARI  
RADDOPPIO TRATTA CANCELLO-BENEVENTO  
1° LOTTO FUNZIONALE CANCELLO-FRASSO TELESINO E VARIANTE ALLA  
LINEA ROMA-NAPOLI VIA CASSINO NEL COMUNE DI MADDALONI

PONTI E VIADOTTI  
VIADOTTO dal km 1+031,726 al km 1+843,555 "Struttura ad archi"

Pianta, sezione longitudinale e prospetto - Tav. 1 di 5

SCALA: 1:200

COMMESSA LOTTO FASE ENTE TIPO DOC. OPERA/DISCIPLINA PROGR. REV.

1F0F 01 D 09 B9 V10100 001 A

Revis.	Descrizione	Redatto	Data	Verificato	Data	Approvato	Data	Autorizzato	Data
A	Emissione Definitiva	A. Tosini	Lug. 2016	T. Alberti	Lug. 2016	F. Corone	Lug. 2016		

File: 1F0F.01.D.09.B9.V10100.001.A n. Edib.: 144