



PIANTA FONDAZIONI

Scala 1:200

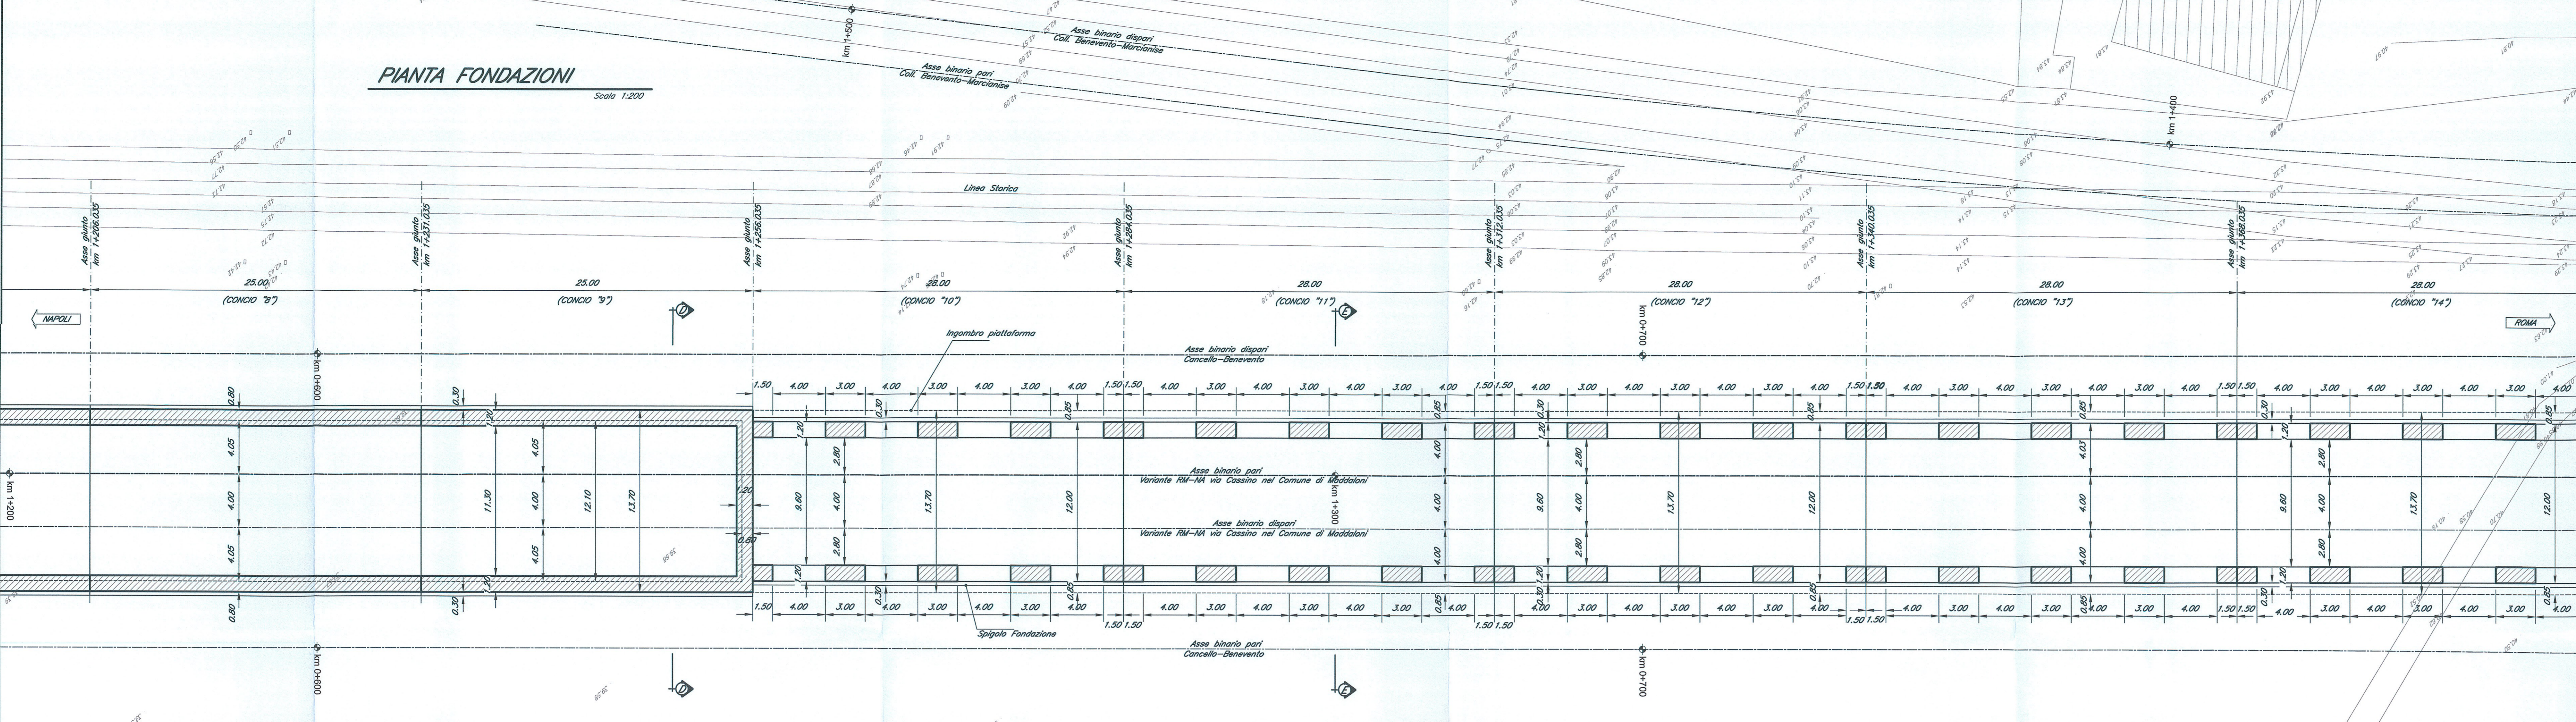



SEZIONE LONGITUDINALE Z-Z IN ASSE BINARIO PARI Variante Roma-Napoli via Cassino nel Comune di Maddaloni

Scala 1:200

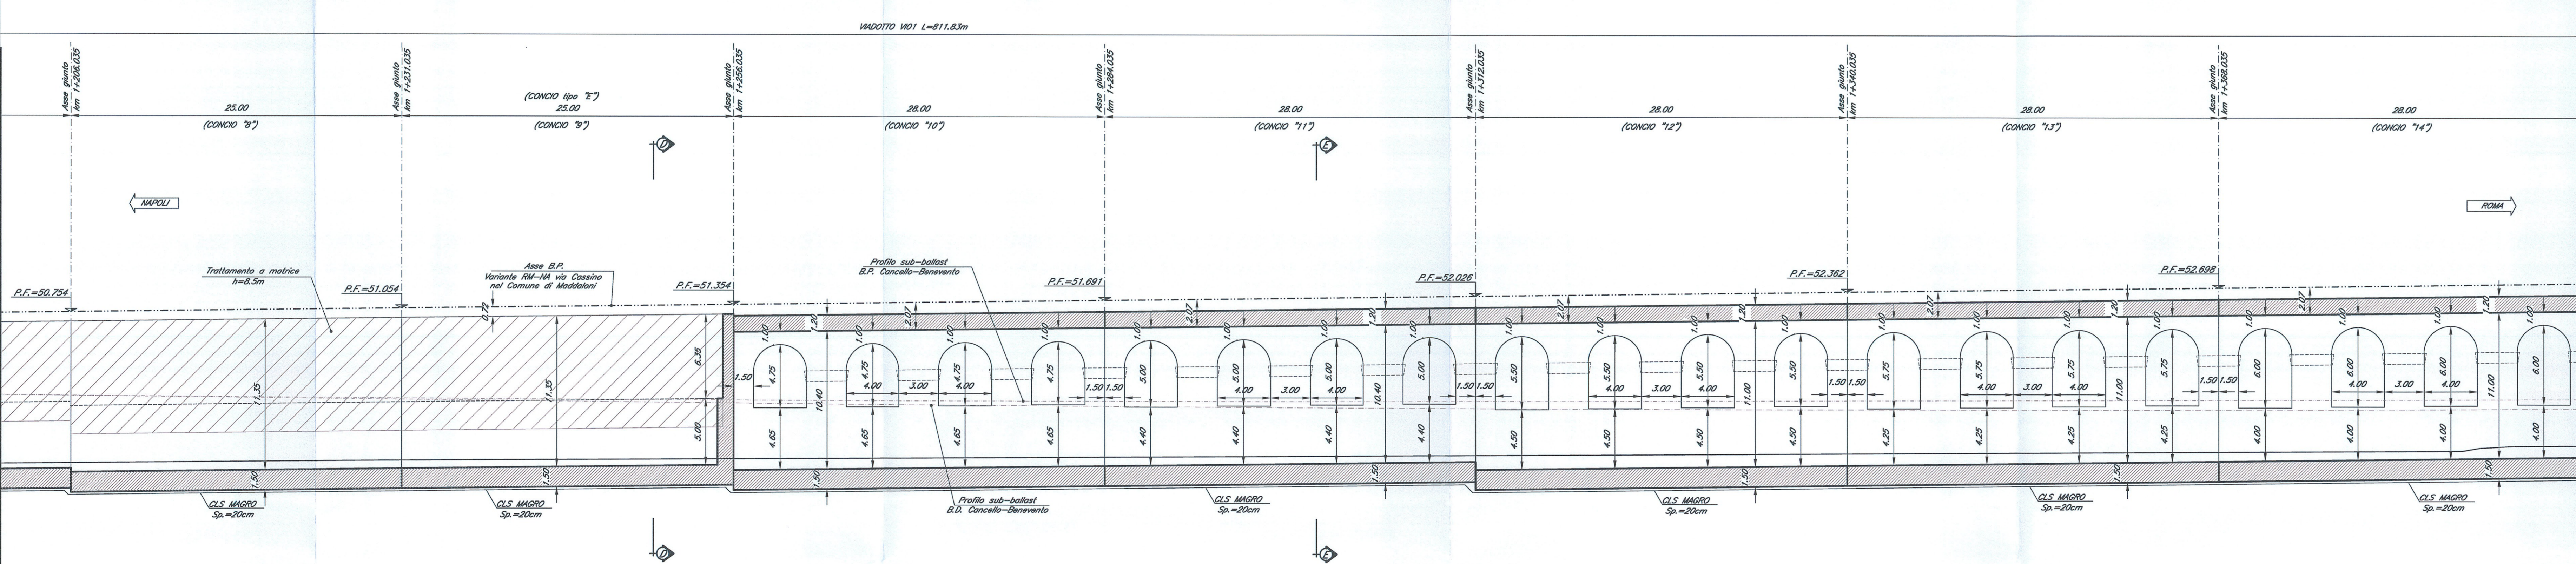

PROSPETTO LONGITUDINALE K-K

Scala 1:200

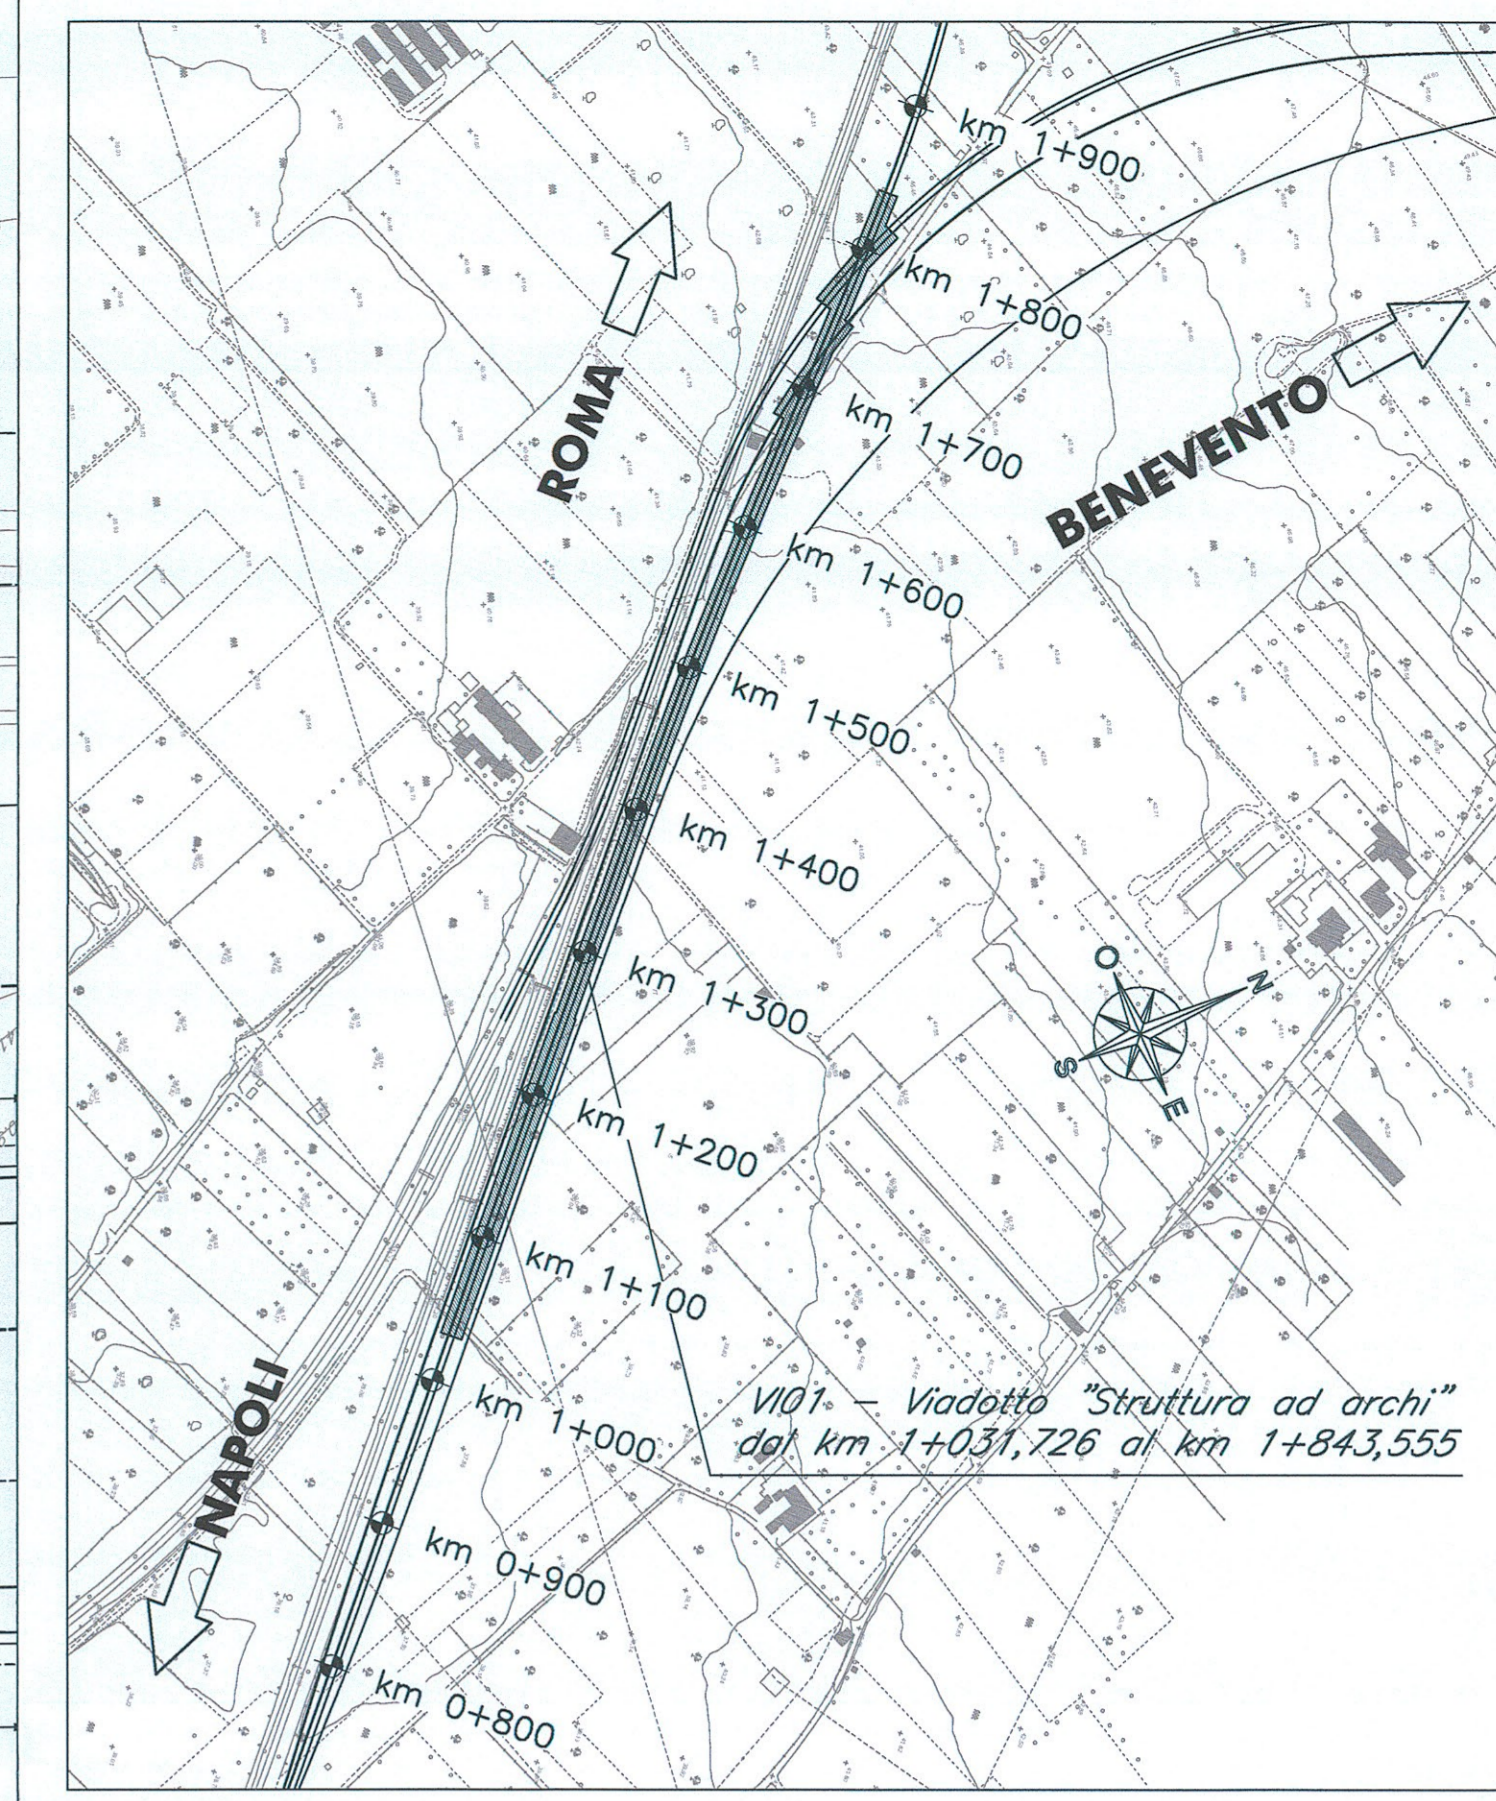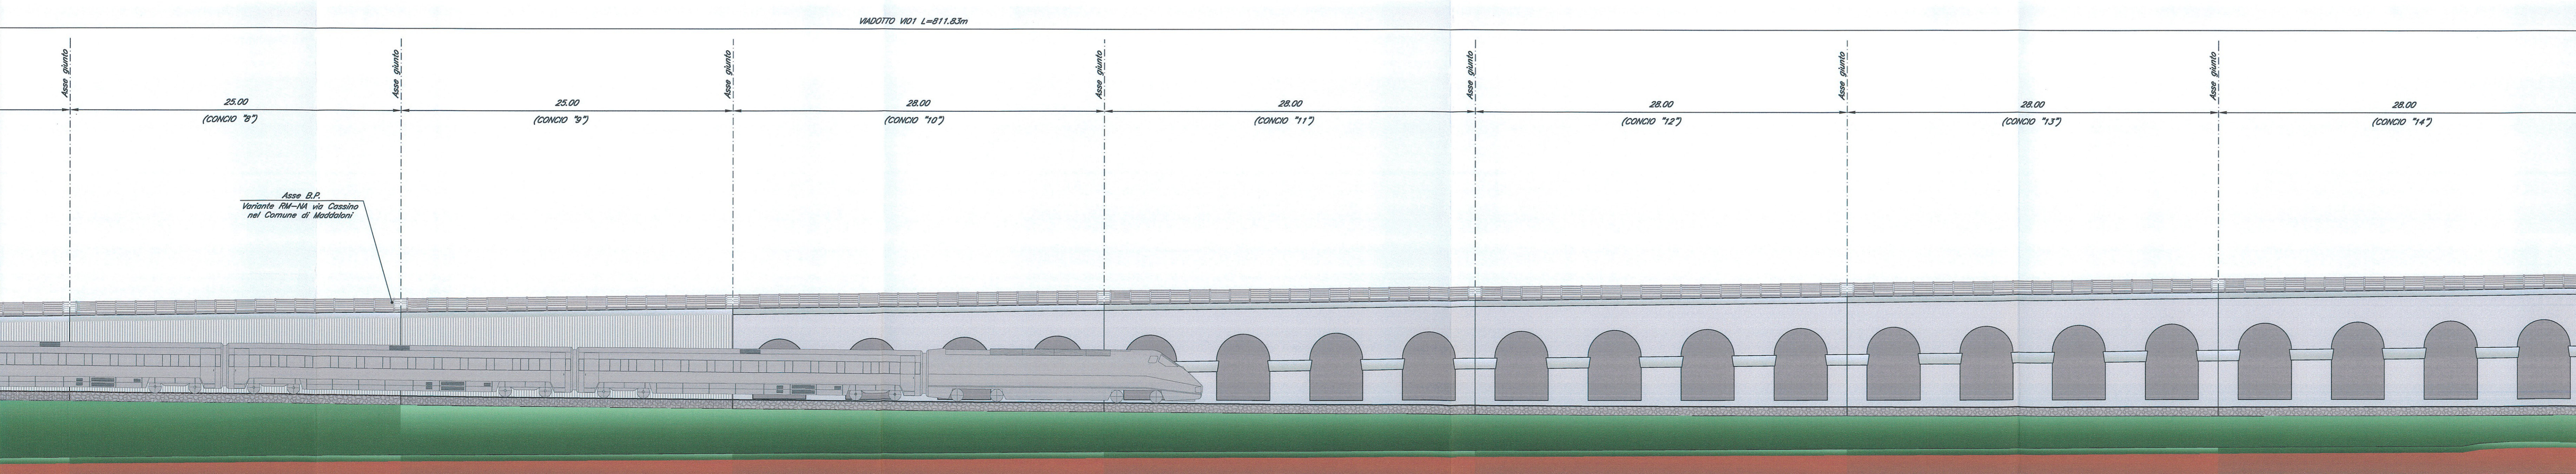

- NOTE:
- 1) Per la tabella materiali e note generali fare riferimento al documento "IF0F1D091T0C000001 - Tabella Materiali e Note generali".
 - 2) Trattamento "a matrice" delle superfici esterne in elevazione dei concetti da "1" a "9".
 - 3) Verniciatura delle superfici esterne in elevazione dei concetti da "10" a "30".

COMMITTENTE:

RFI
 RETE FERROVIARIA ITALIANA
 GRUPPO FERROVIE DELLO STATO ITALIANE

DIREZIONE INVESTIMENTI
PROGRAMMA NODO DI NAPOLI

PROGETTAZIONE:

ITALFERR
 GRUPPO FERROVIE DELLO STATO ITALIANE

DIREZIONE TECNICA
U.O. STRUTTURE

PROGETTO DEFINITIVO

ITINERARIO NAPOLI-BARI
RADDOPPIO TRATTA CANCELLO-BENEVENTO
F' LOTTO FUNZIONALE CANCELLO-FRASSO TELESINO E VARIANTE ALLA LINEA ROMA-NAPOLI VIA CASSINO NEL COMUNE DI MADDALONI

PONTI E VIADOTTI
 VIADOTTO dal km 1+031,726 al km 1+843,555 "Struttura ad archi"
 Pianta, sezione longitudinale e prospetto - Tav. 2 di 5

SCALA: 1:200

COMMESSA LOTTO FASE ENTE TIPO DOC. OPERA/DISCIPLINA Progr. REV.

IF0F 01 D 09 B9 VI0100 002 A

| Rev. | Descrizione | Redatto | Data | Verificato | Data | Approvato | Data | Autorizzato | Data |
|------|----------------------|-----------|----------|------------|----------|------------|----------|-------------|----------|
| A | Emissione Definitiva | A. Tosini | Lug 2016 | T. Alberti | Lug 2016 | F. Carrone | Lug 2016 | A. Vesilini | Lug 2016 |