



**SEZIONE LONGITUDINALE Z-Z IN ASSE BINARIO PARI Variante Roma-Napoli via Cassino nel Comune di Maddaloni**  
Scala 1:200

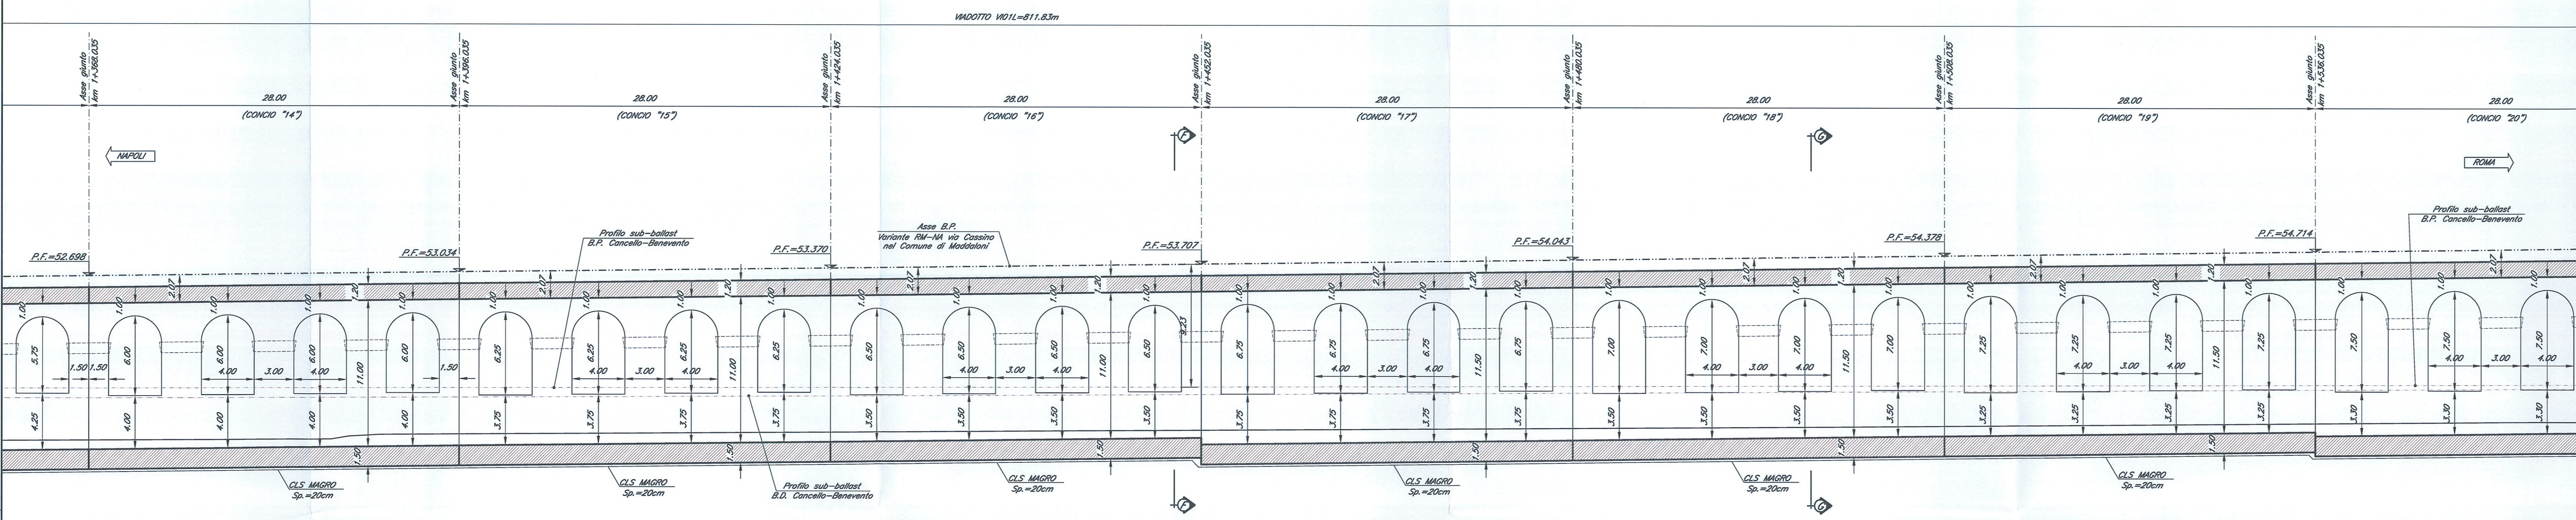

**PROSPETTO LONGITUDINALE K-K**  
Scala 1:200

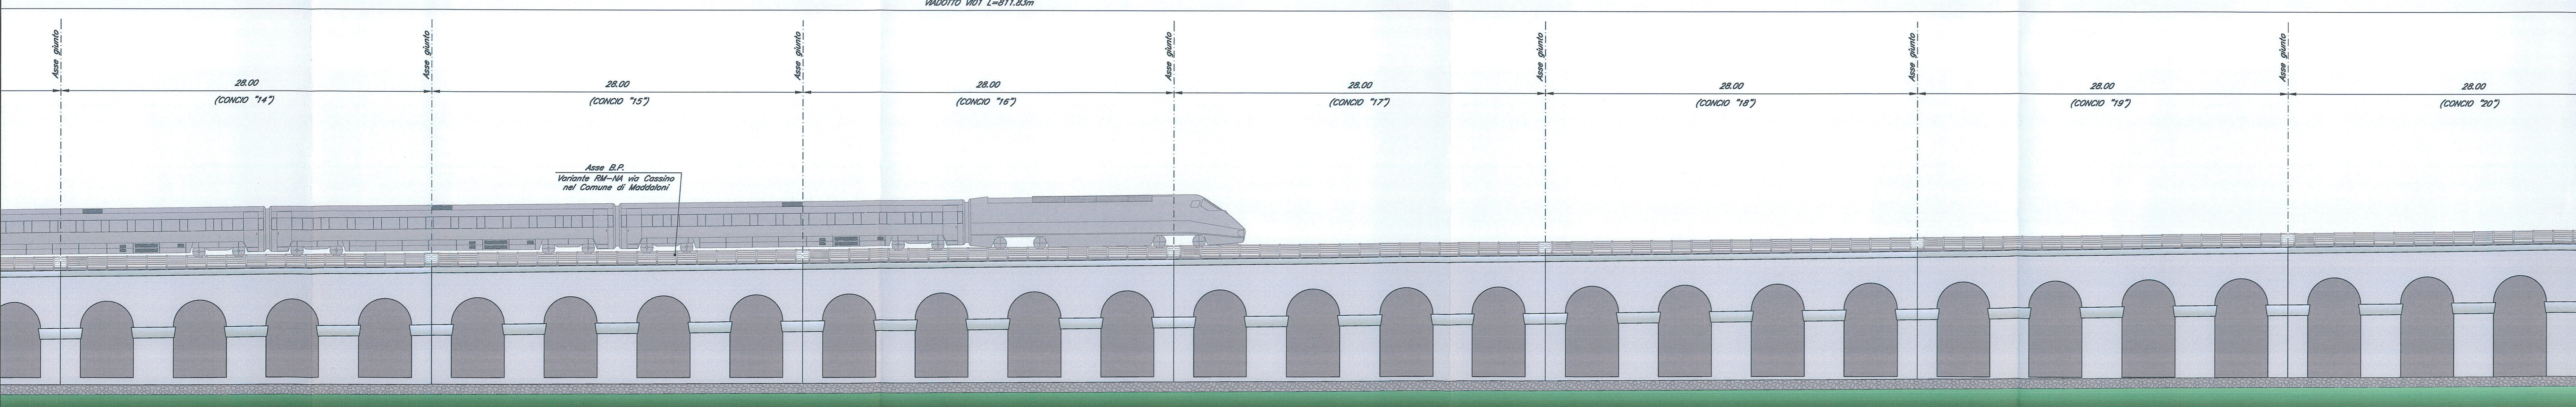

- NOTE:**
- 1) Per la tabella materiali e note generali fare riferimento al documento "TFOF01D09TTOC000001 - Tabella Materiali e Note generali".
  - 2) Trattamento "a matrice" delle superfici esterne in elevazione dei conci da "1" a "9".
  - 3) Verniciatura delle superfici esterne in elevazione dei conci da "10" a "30".

COMMITTENTE:

**RFI**  
RETE FERROVIARIA ITALIANA  
GRUPPO FERROVIE DELLO STATO ITALIANE

**DIREZIONE INVESTIMENTI**  
**PROGRAMMA NODO DI NAPOLI**

PROGETTAZIONE:

**ITALFERR**  
GRUPPO FERROVIE DELLO STATO ITALIANE

**DIREZIONE TECNICA**  
**U.O. STRUTTURE**

**PROGETTO DEFINITIVO**

**ITINERARIO NAPOLI-BARI**  
**RADDOPPIO TRATTA CANCELLO-BENEVENTO**  
**1° LOTTO FUNZIONALE CANCELLO-FRASSO TELESINO E VARIANTE ALLA LINEA ROMA-NAPOLI VIA CASSINO NEL COMUNE DI MADDALONI**

**PONTI E VIADOTTI**  
VIADOTTO dal km 1+031,726 al km 1+843,555 "Struttura ad archi"  
Pianta, sezione longitudinale e prospetto - Tav. 3 di 5

SCALA:  
1:200

COMMESSA LOTTO FASE ENTE TIPO DOC. OPERA/DISCIPLINA Progr. REV.

11FOF 01 D 09 B9 VI0100 003 A

Revis.	Descrizione	Redatto	Data	Verificato	Data	Approvato	Data	Autorizzato	Data
A	Emissione Definitiva	A. Totini	Lug 2016	T. Albanini	Lug 2016	F. Centoni	Lug 2016		