



SEZIONE E-E (CONCI "10-11")

Scala 1:50

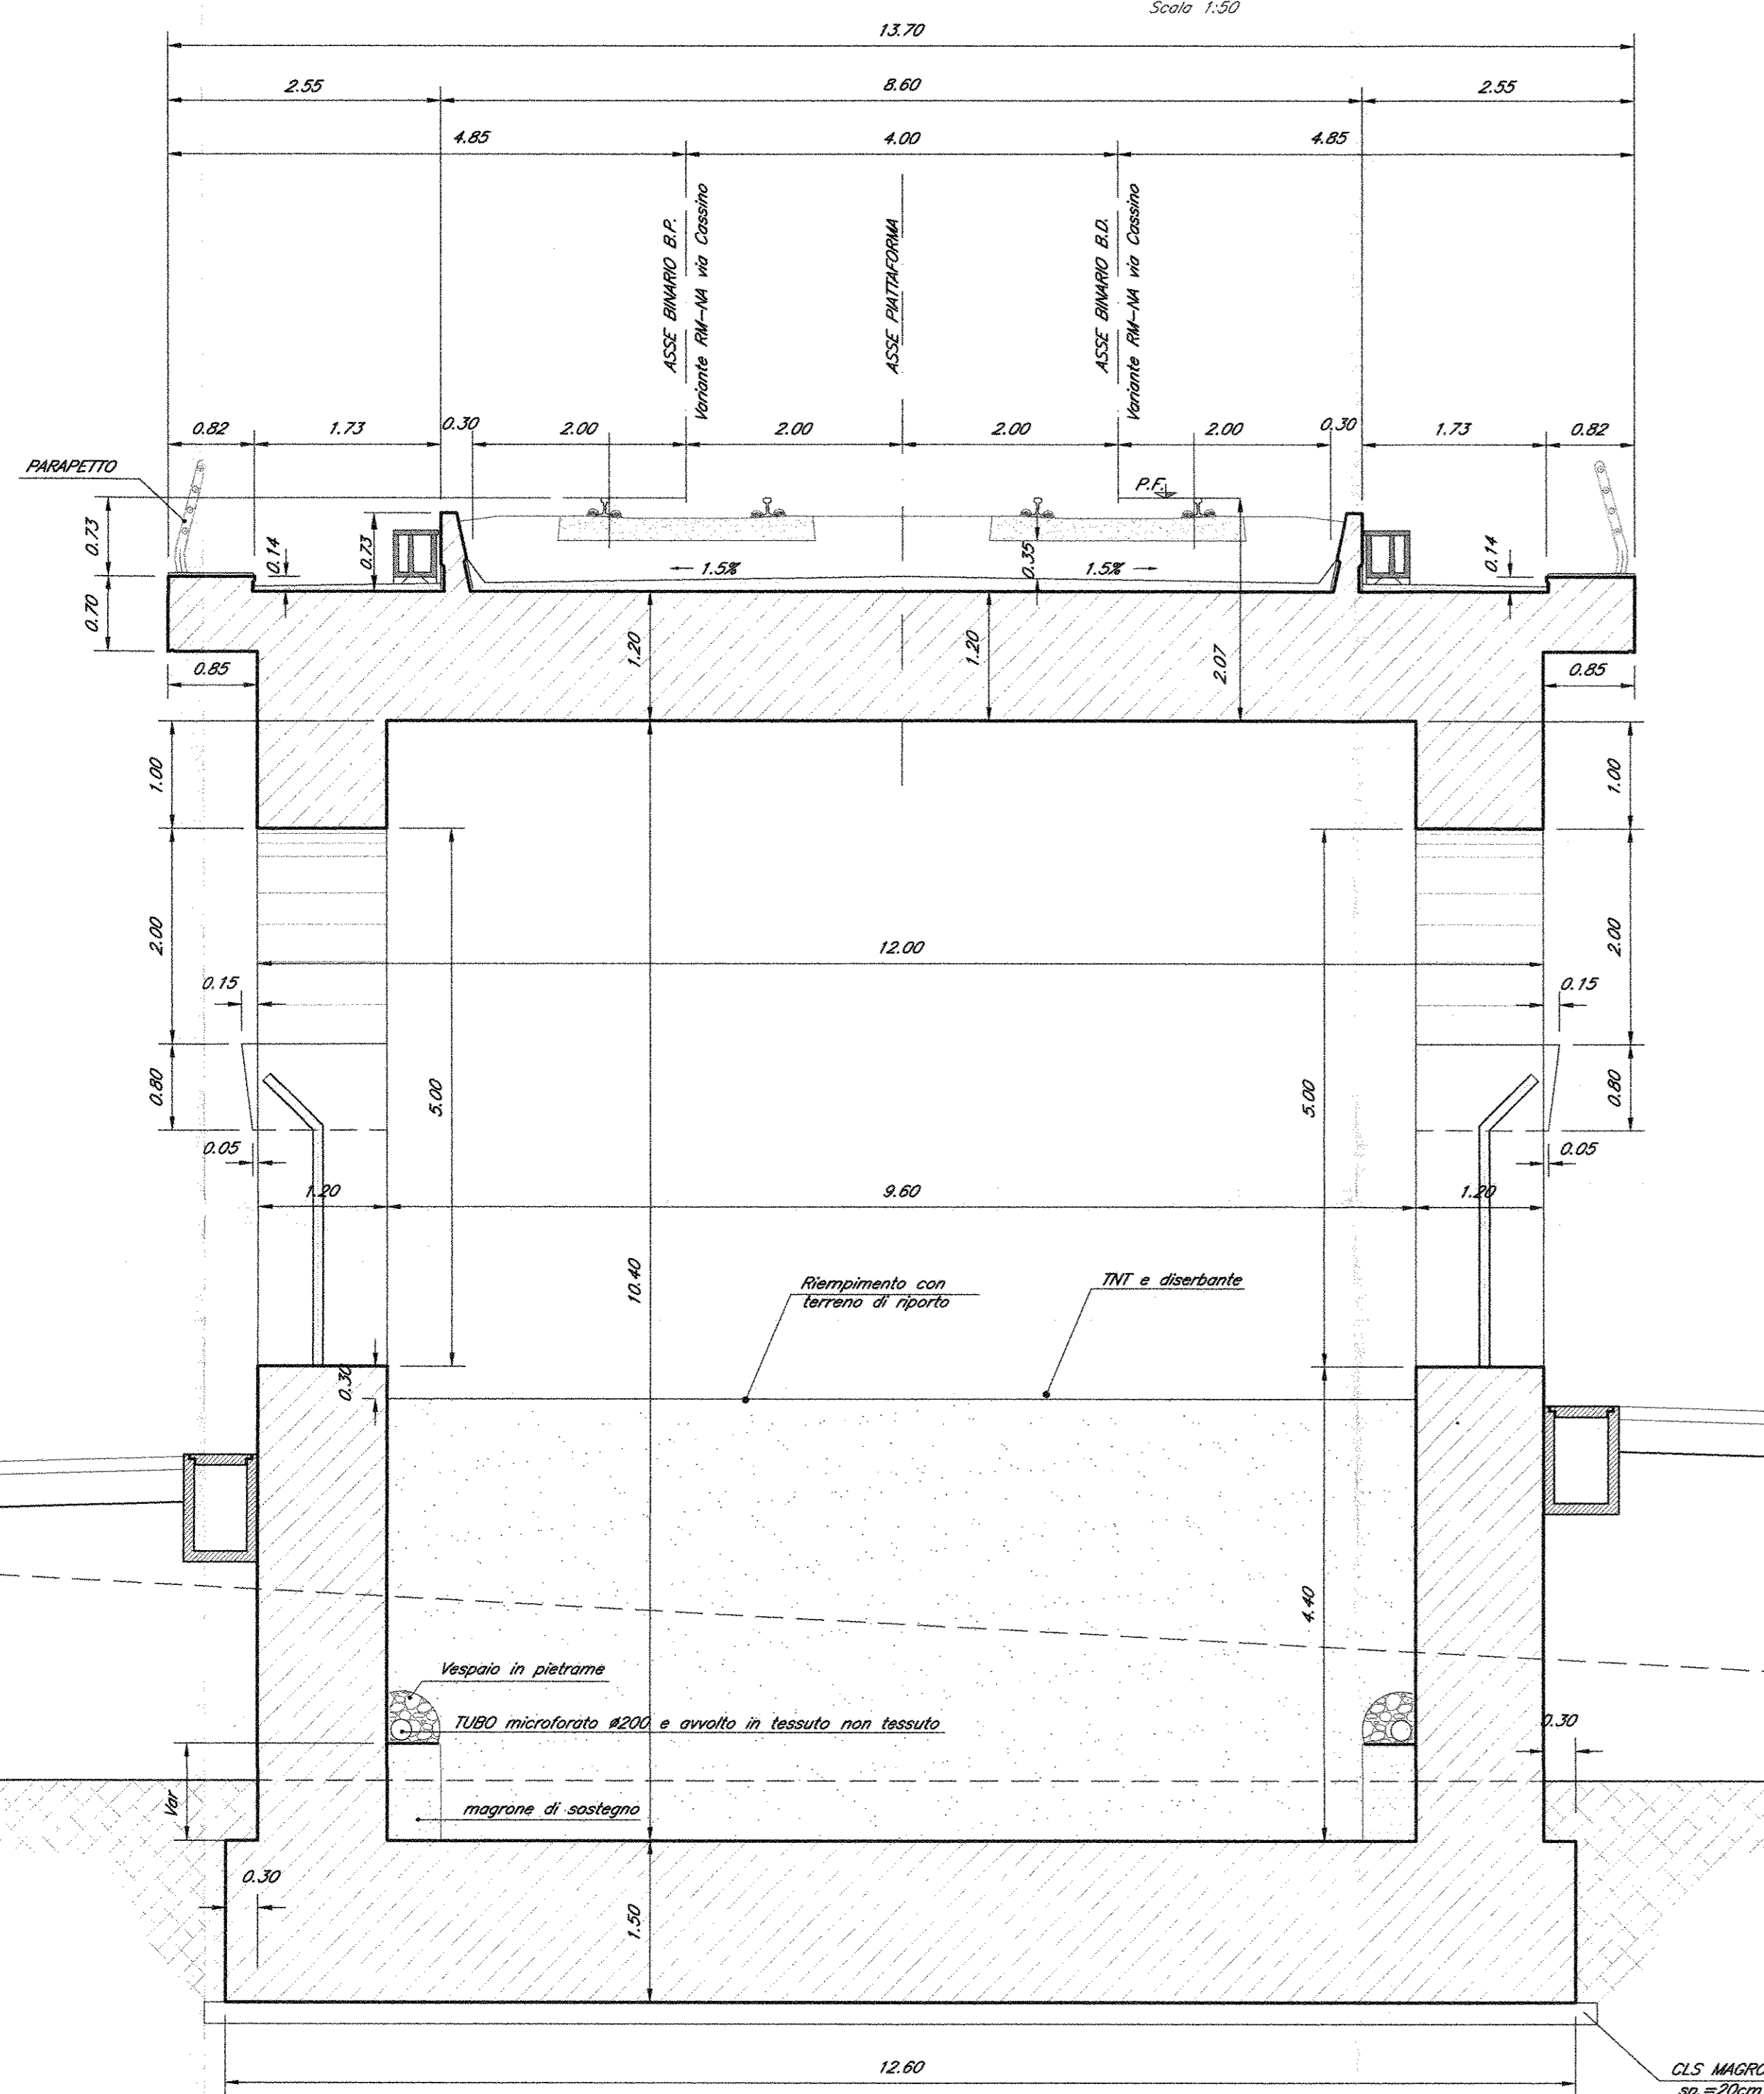


SEZIONE G-G (CONCI "17-18-19")

Scala 1:50

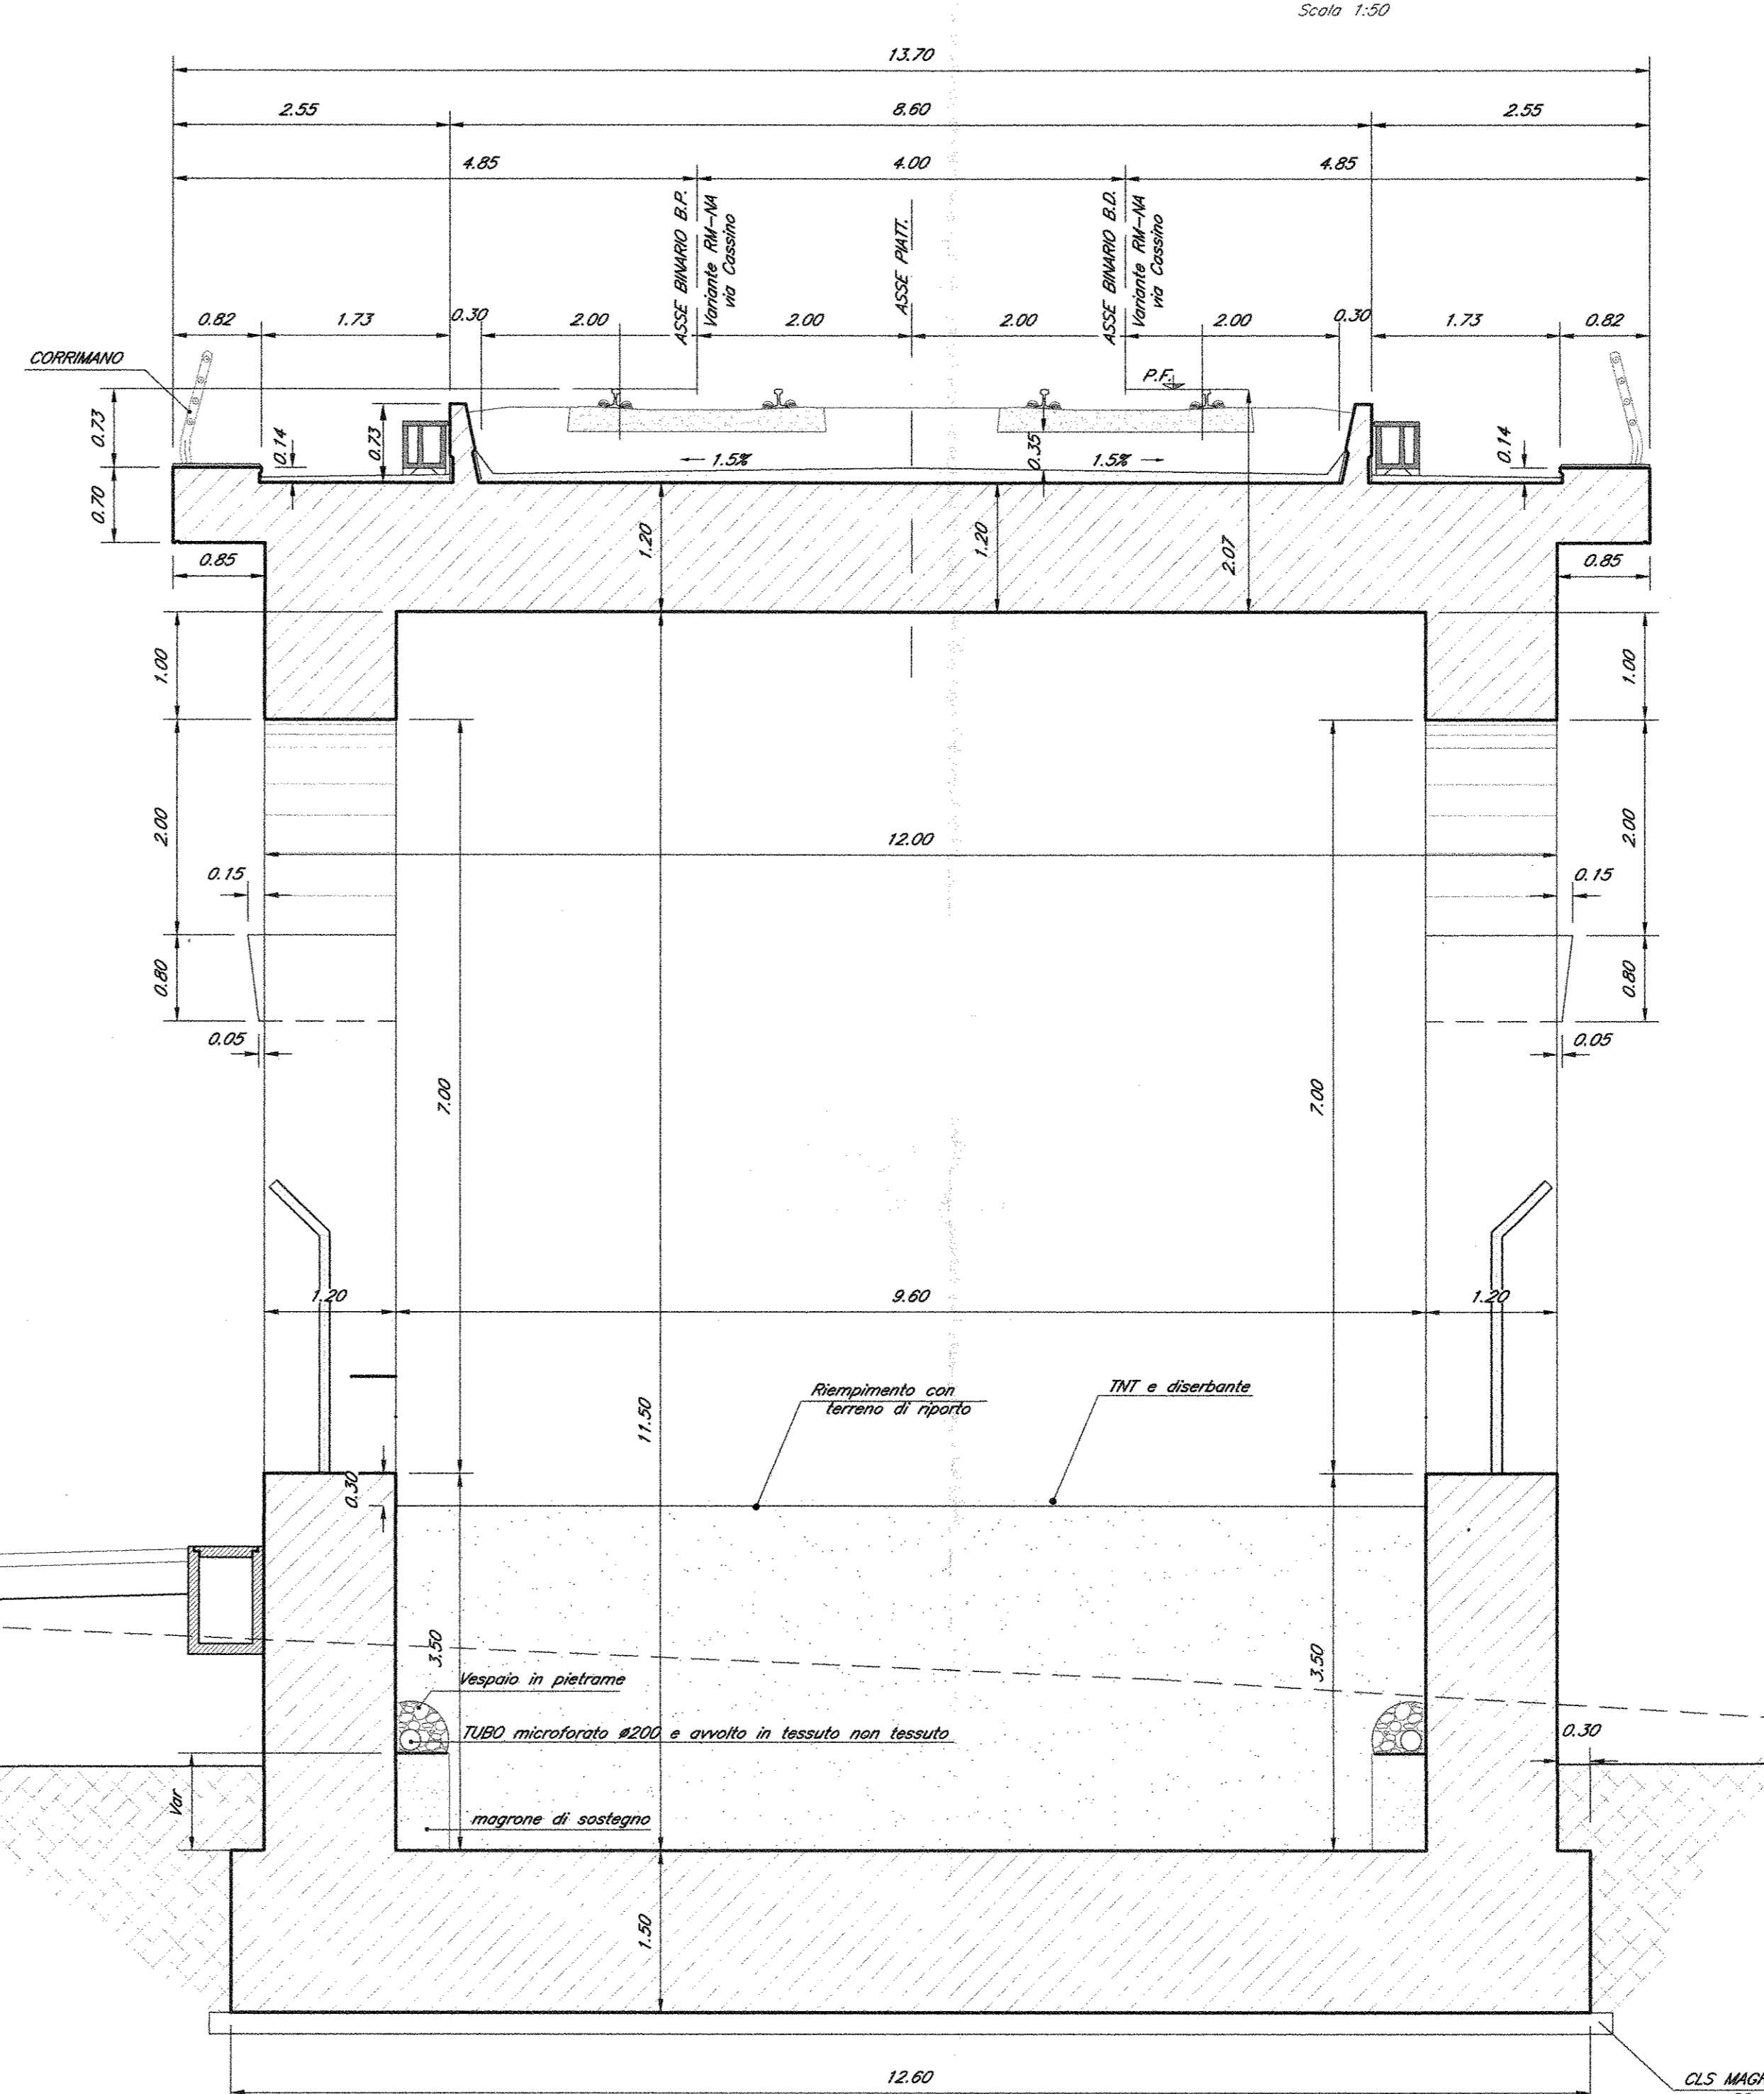


SEZIONE F-F (CONCI "12-13-14-15-16")

Scala 1:50

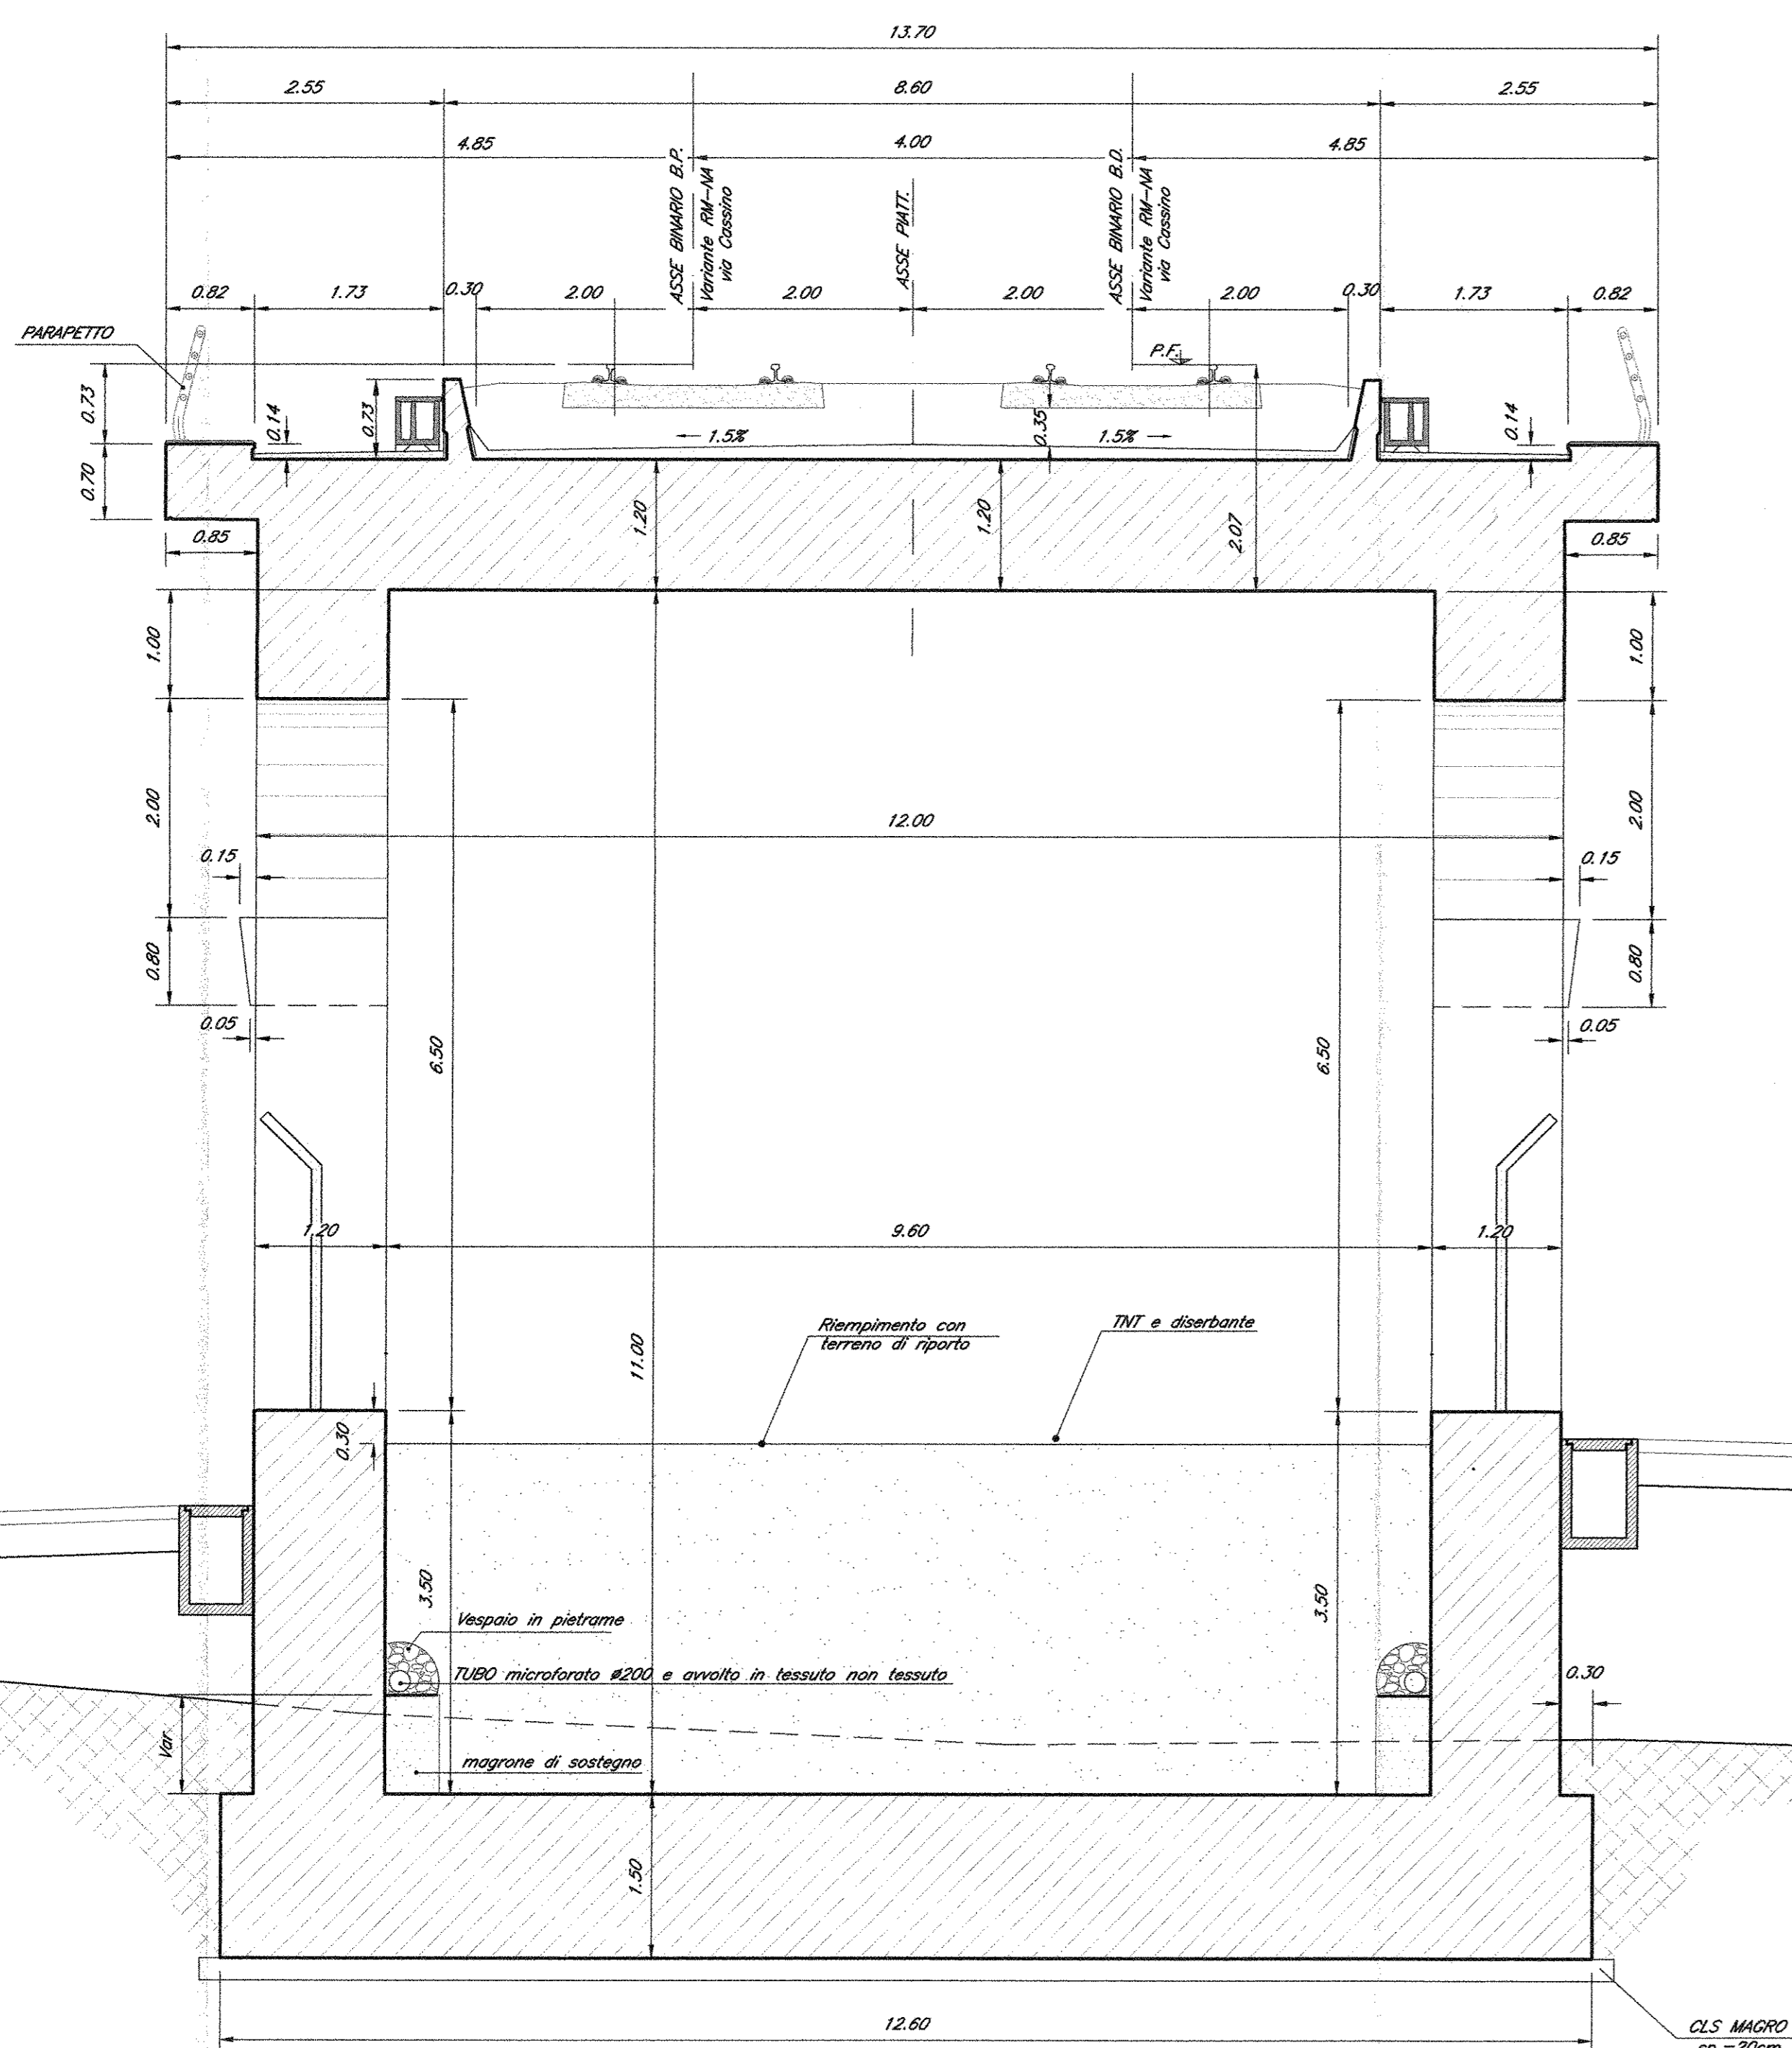

SEZIONE H-H (CONCI "20-21-22-23")

Scala 1:50

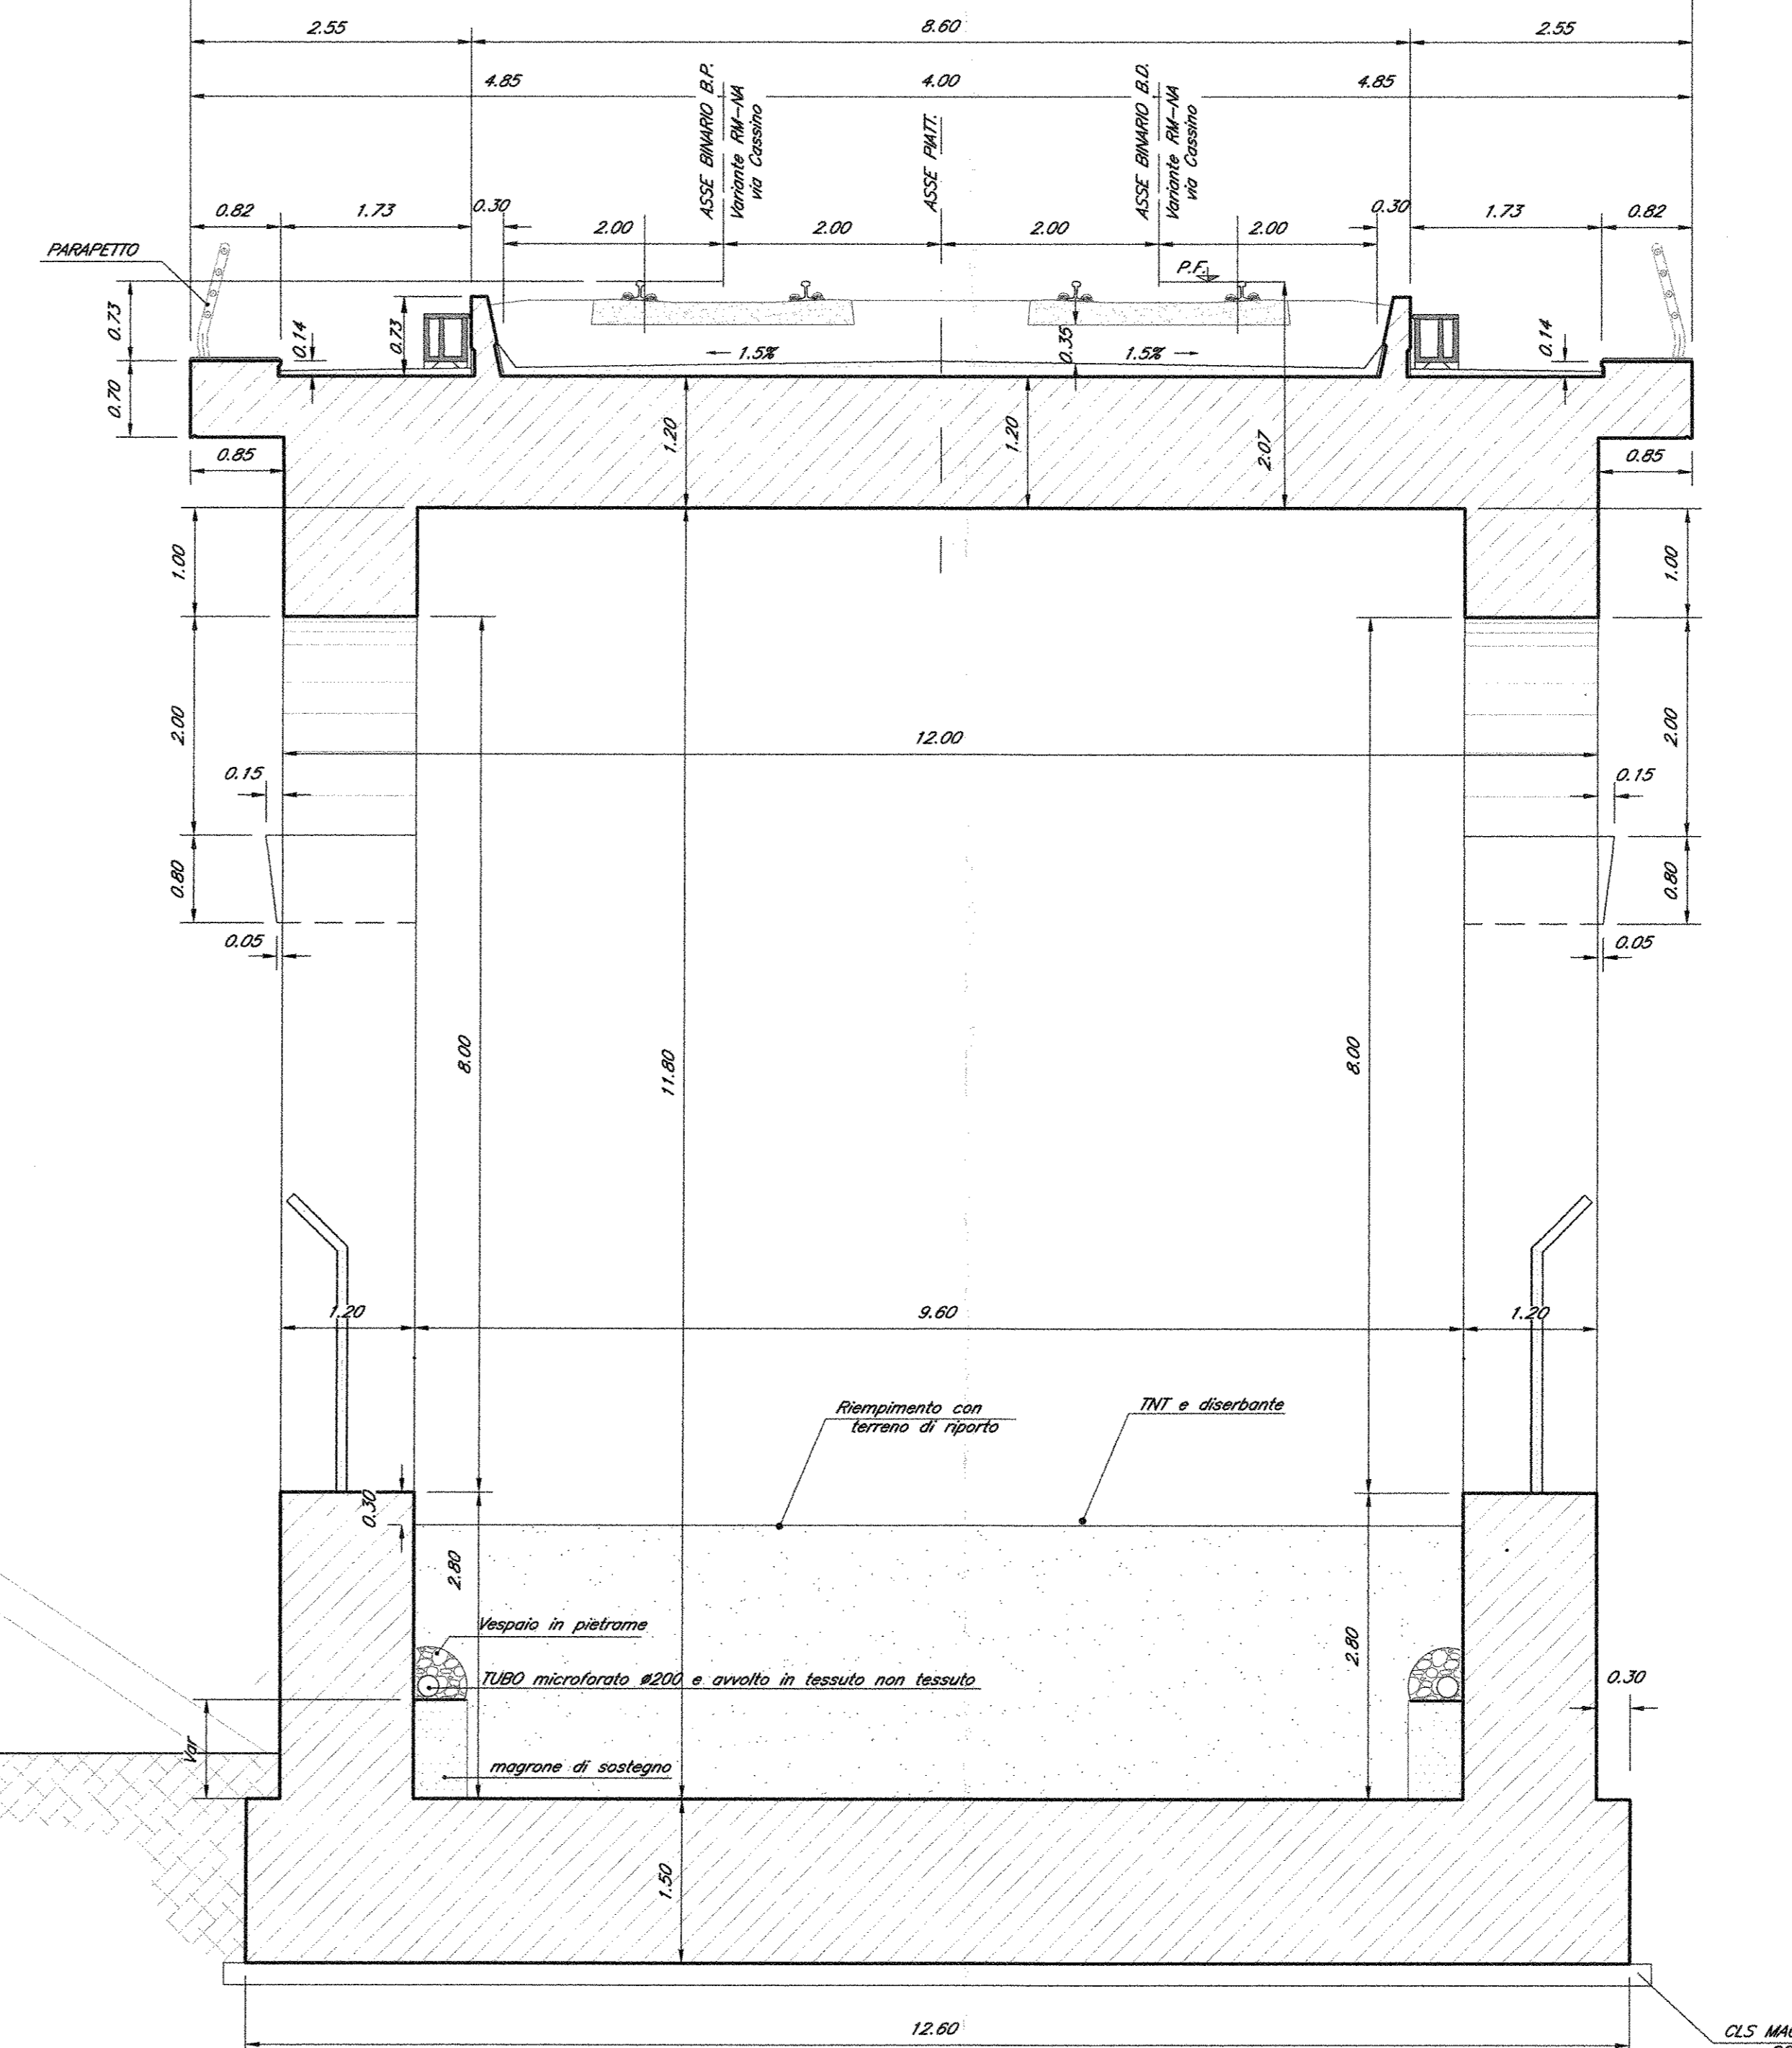

- NOTE:
- 1) Per la tabella materiali e note generali fare riferimento al documento "10F010091T00000001 - Tabella Materiali e Note generali".
 - 2) Trattamento "a matrice" delle superfici esterne in elevazione dei conci da "1" a "9".
 - 3) Verniciatura delle superfici esterne in elevazione dei conci da "10" a "30".

COMMITTENTE:

RFI
 RETE FERROVIARIA ITALIANA
 GRUPPO FERROVIE DELLO STATO ITALIANE

DIREZIONE INVESTIMENTI
 PROGRAMMA NODO DI NAPOLI

PROGETTAZIONE:

ITALFERR
 GRUPPO FERROVIE DELLO STATO ITALIANE

DIREZIONE TECNICA
U.O. STRUTTURE

PROGETTO DEFINITIVO

ITINERARIO NAPOLI-BARI
RADDOPPIO TRATTA CANCELLO-BENEVENTO
E VARIANTE ALLA LINEA ROMA-NAPOLI VIA CASSINO NEL COMUNE DI MADDALONI

PONTI E VIADOTTI
 VIADOTTO dal km 1+031,726 al km 1+843,555 "Struttura ad archi"
 Sezioni Trasversali - Tav. 2 di 5

SCALA: 1:50

COMMESSA LOTTO FASE ENTE TIPO DOC. OPERA/DISCIPLINA PROGR. REV.

10F01 01 D 09 BB V10100 002 A

Revis.	Descrizione	Redatto	Data	Verificato	Data	Approvato	Data	Autorizzato	Data
A	Emissione Definitiva	A. Fusani	Lug 2015	1. Alessi	Lug 2015	F. Carone	Lug 2015	A. Vignoli	Lug 2015

File: 10F01.D.09.BB.V10100.002.A n. Etab.: 150