



SEZIONE M-M (CONCIO "26")

Scala 1:50

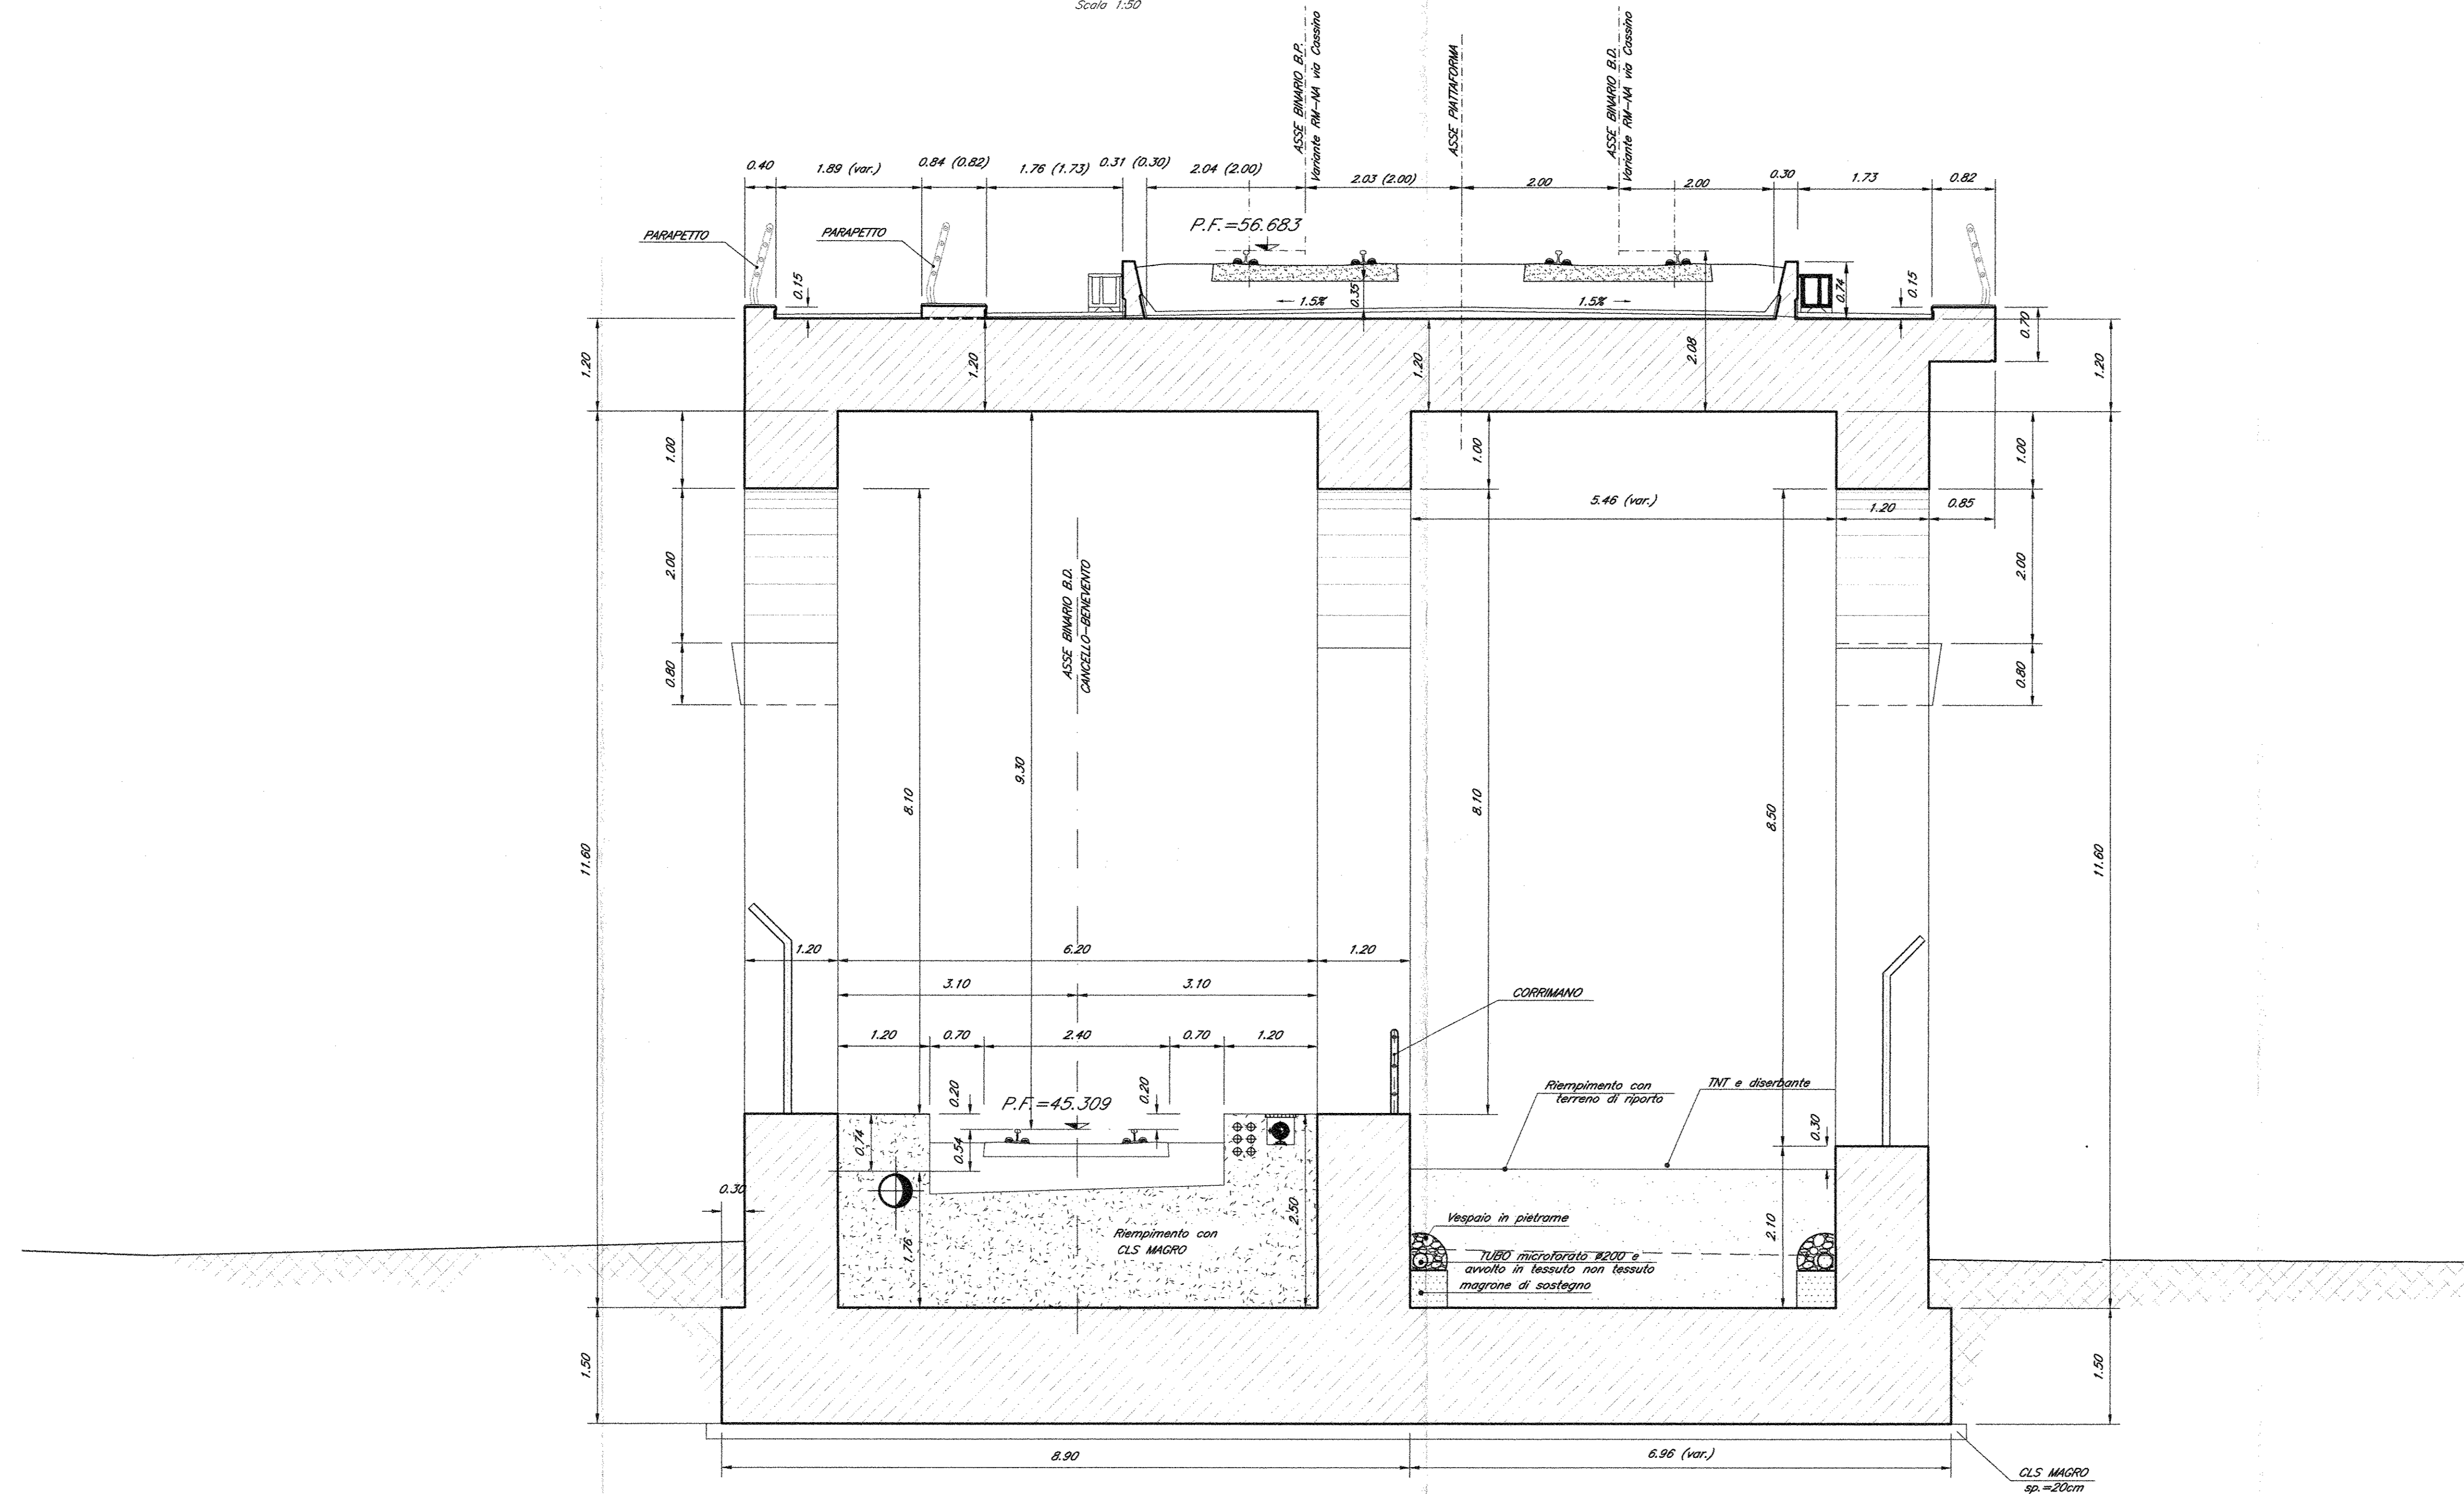

SEZIONE N-N (CONCIO "27")

Scala 1:50

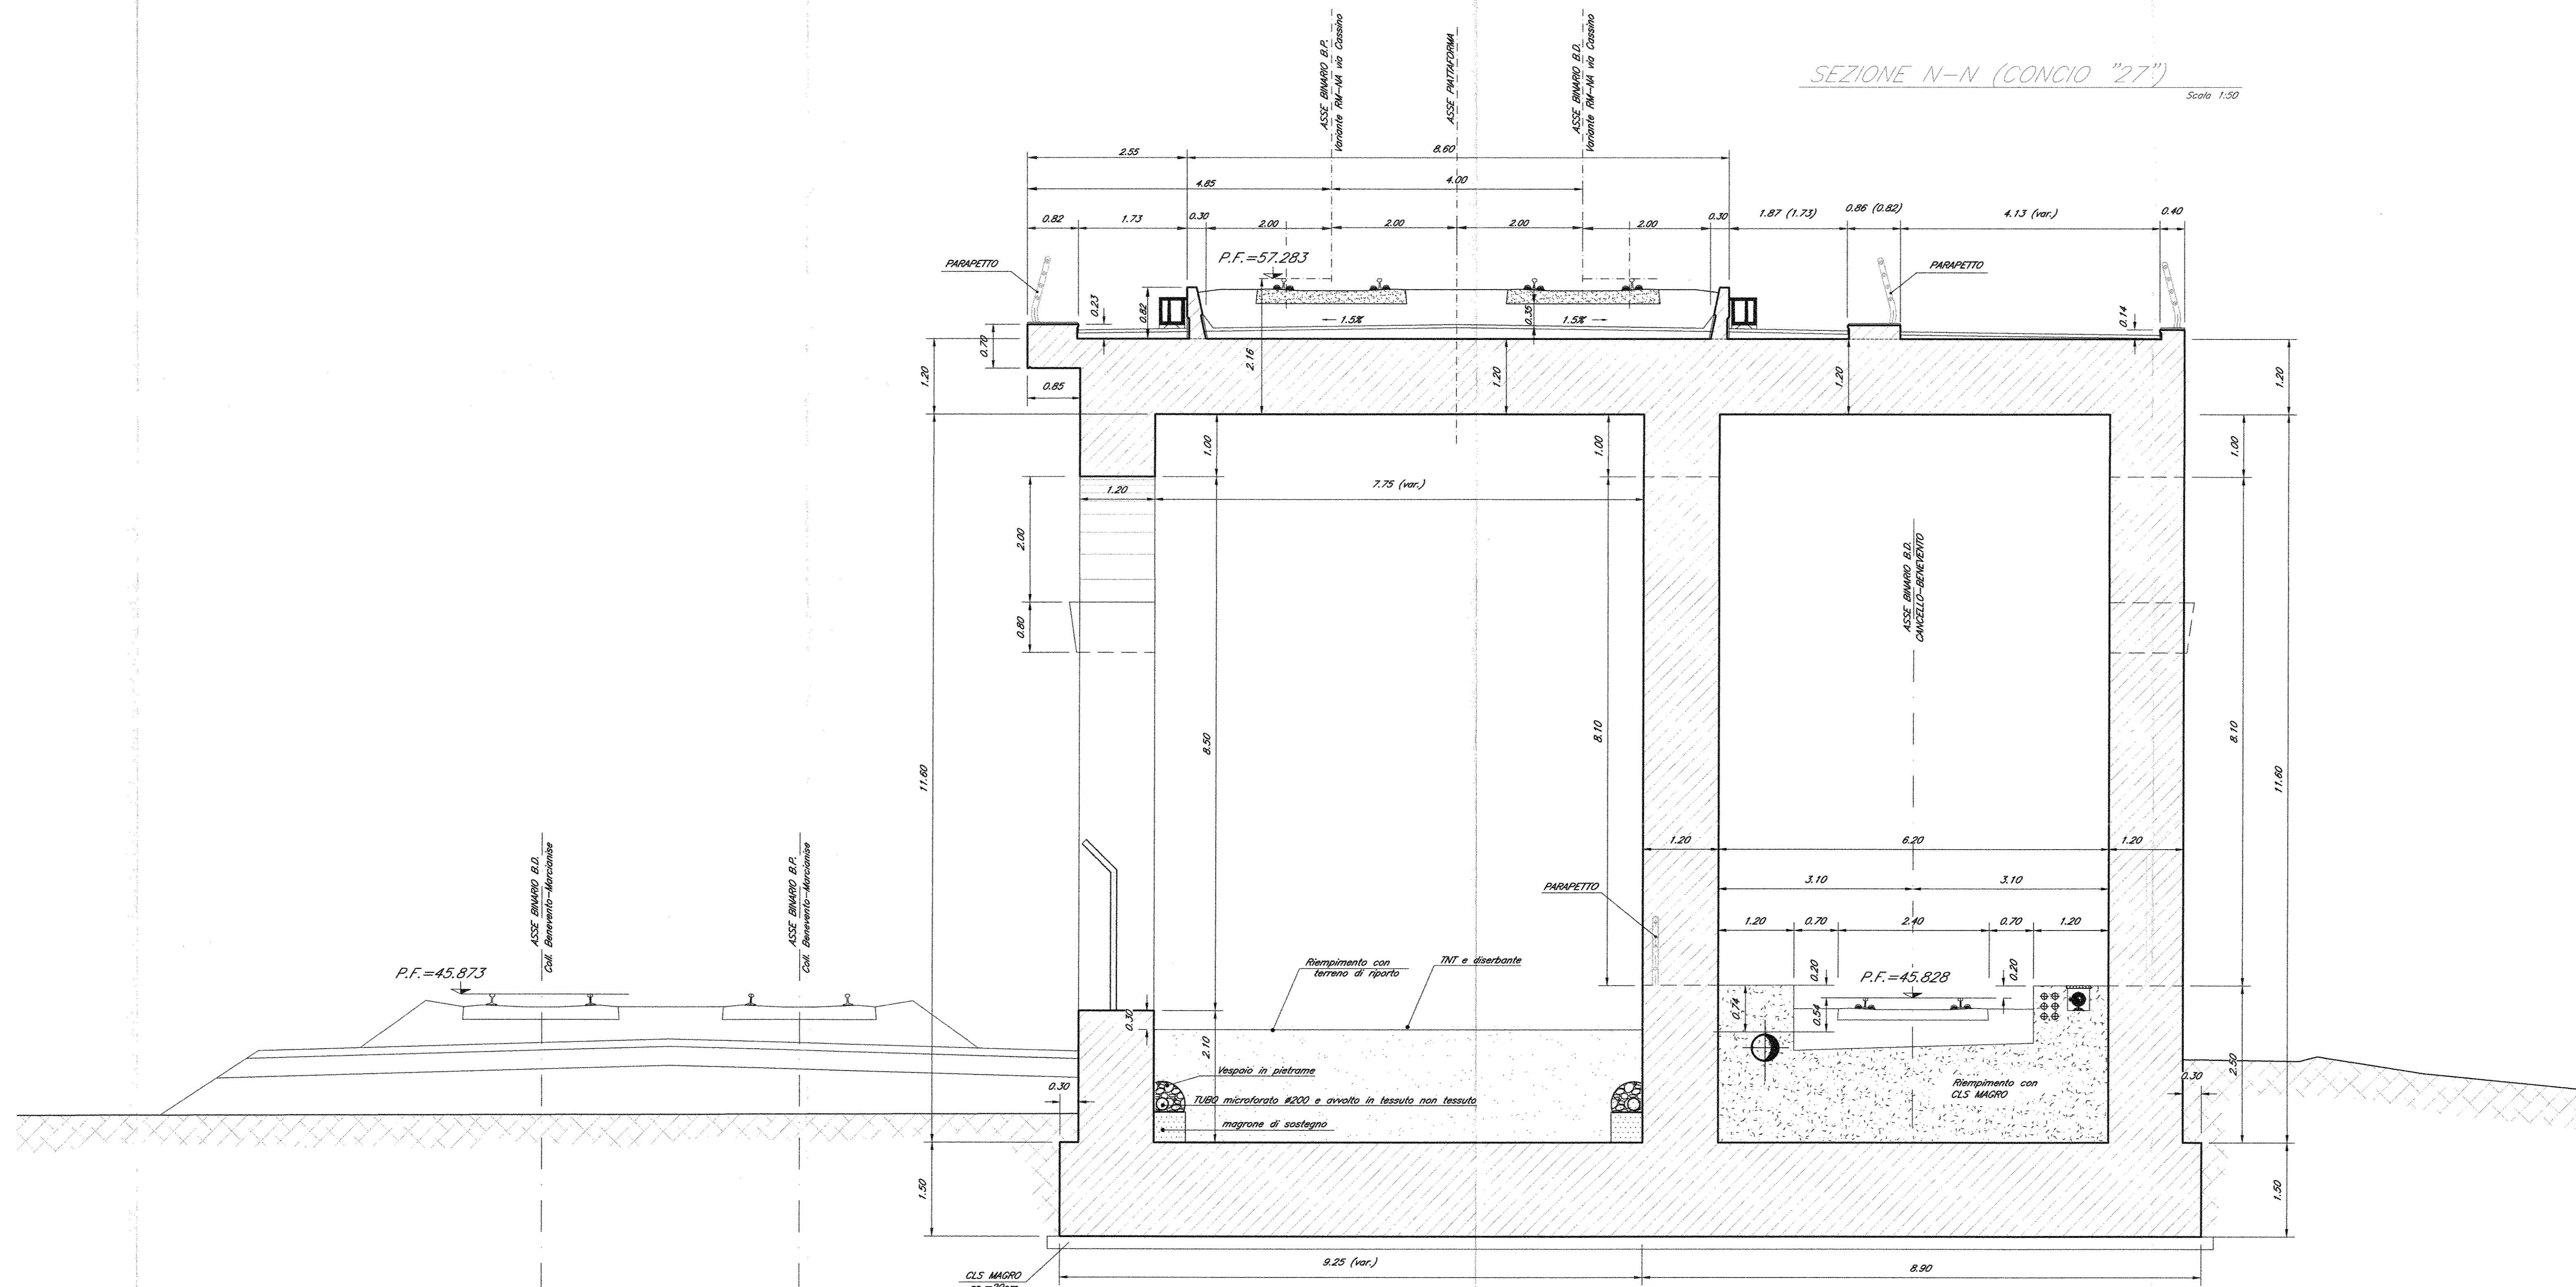

NOTE:

- 1) Per la tabella materiali e note generali fare riferimento al documento TF0FD1009ITOC0000001 - Tabella Materiali e Note generali.
- 2) Trattamento "a matrice" delle superfici esterne in elevazione dei concia da "1" a "9".
- 3) Verniciatura delle superfici esterne in elevazione dei concia da "10" a "30".
- 4) Nei tratti di sottoattraversamento della "struttura ad archi" da parte del B.D. della Tratta Cancello-Benevento e da parte del doppio binario del Coll. Benevento-Marcianise saranno previsti, ove necessario, marciapiedi ad altezza variabile in analogia alla Galleria Monta Aglio.

COMMITTENTE:



PROGETTAZIONE:



DIREZIONE TECNICA
U.O. STRUTTURE

PROGETTO DEFINITIVO

ITINERARIO NAPOLI-BARI
RADDOPPIO TRATTA CANCELLO-BENEVENTO
1° LOTTO FUNZIONALE CANCELLO-FRASSO TELESINO E VARIANTE ALLA LINEA ROMA-NAPOLI VIA CASSINO NEL COMUNE DI MADDALONI

PONTI E VIADOTTI

VIADOTTO dal km 1+031,726 al km 1+843,555 "Struttura ad archi"

Sezioni Trasversali - Tav. 4 di 5

SCALA:

1:50

COMMESSA LOTTO FASE ENTE TIPO DOC. OPERA/DISCIPLINA PROGR. REV.

ITF0F 01 D 09 BB VI0100 004 A

Reviz.	Descrizione	Redatto	Data	Verificato	Data	Approvato	Data	Autorizzato	Data
A	Emissione Definitiva	A. Tassinari	Lug 2015	T. Nanni	Lug 2015	F. Carone	Lug 2015	A. Tassinari	Lug 2015

File: F0F 01 D 09 BB VI0100 004 A

n. Ebb.: 152