



SEZIONE 0-0 (CONCIO "28")

Scala 1:50

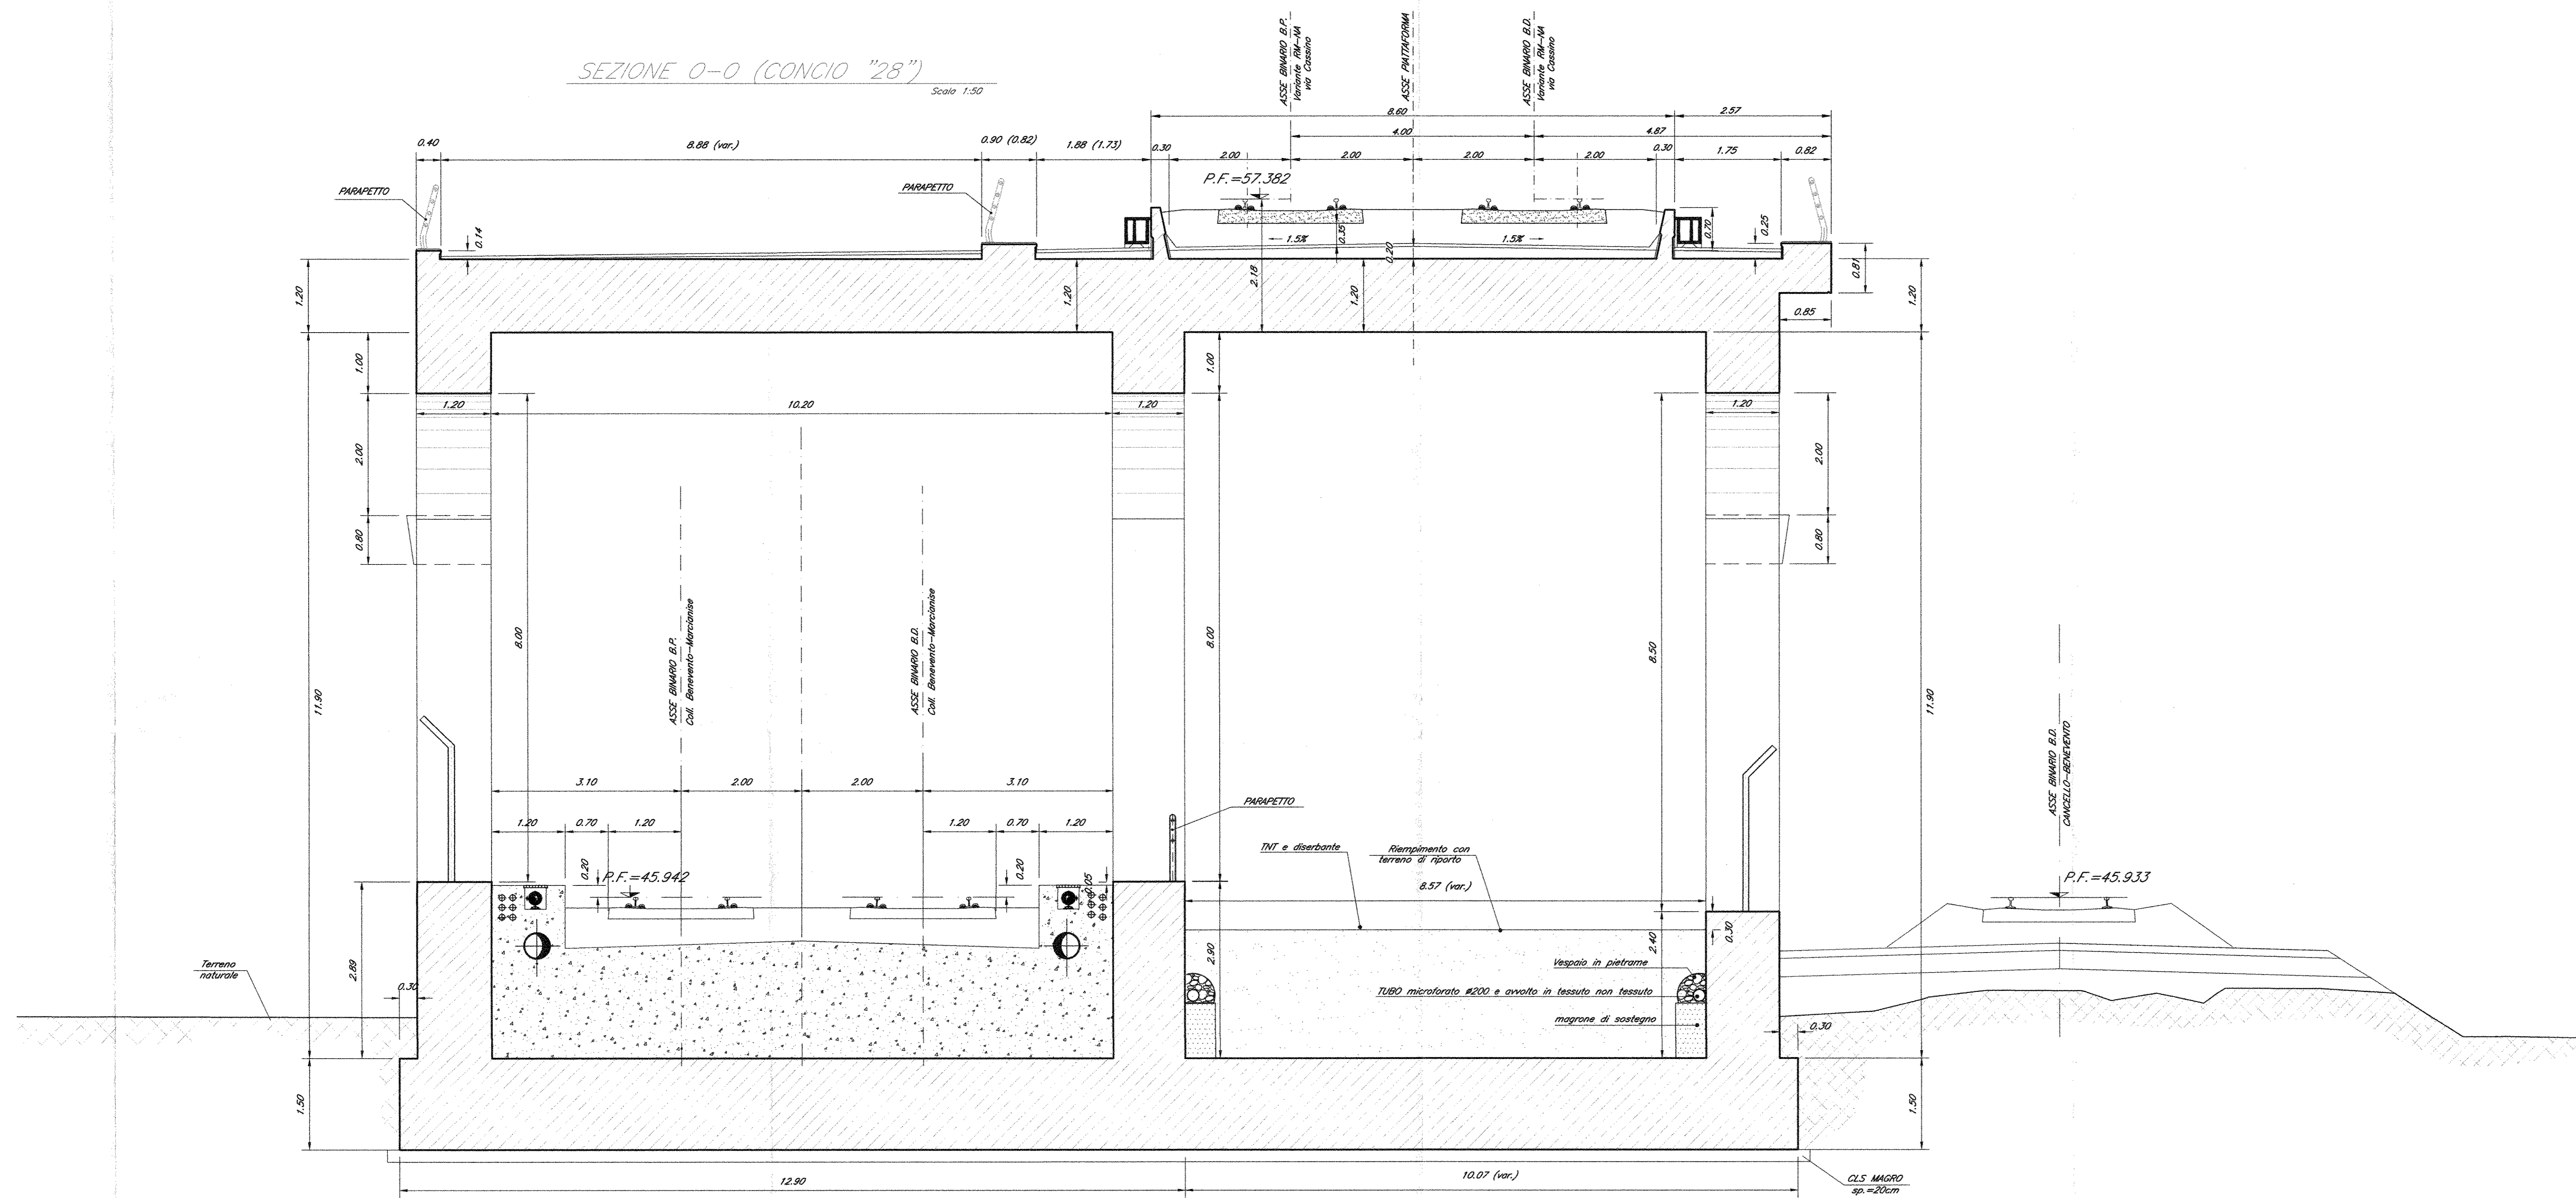

SEZIONE P-P (CONCIO "29")

Scala 1:50

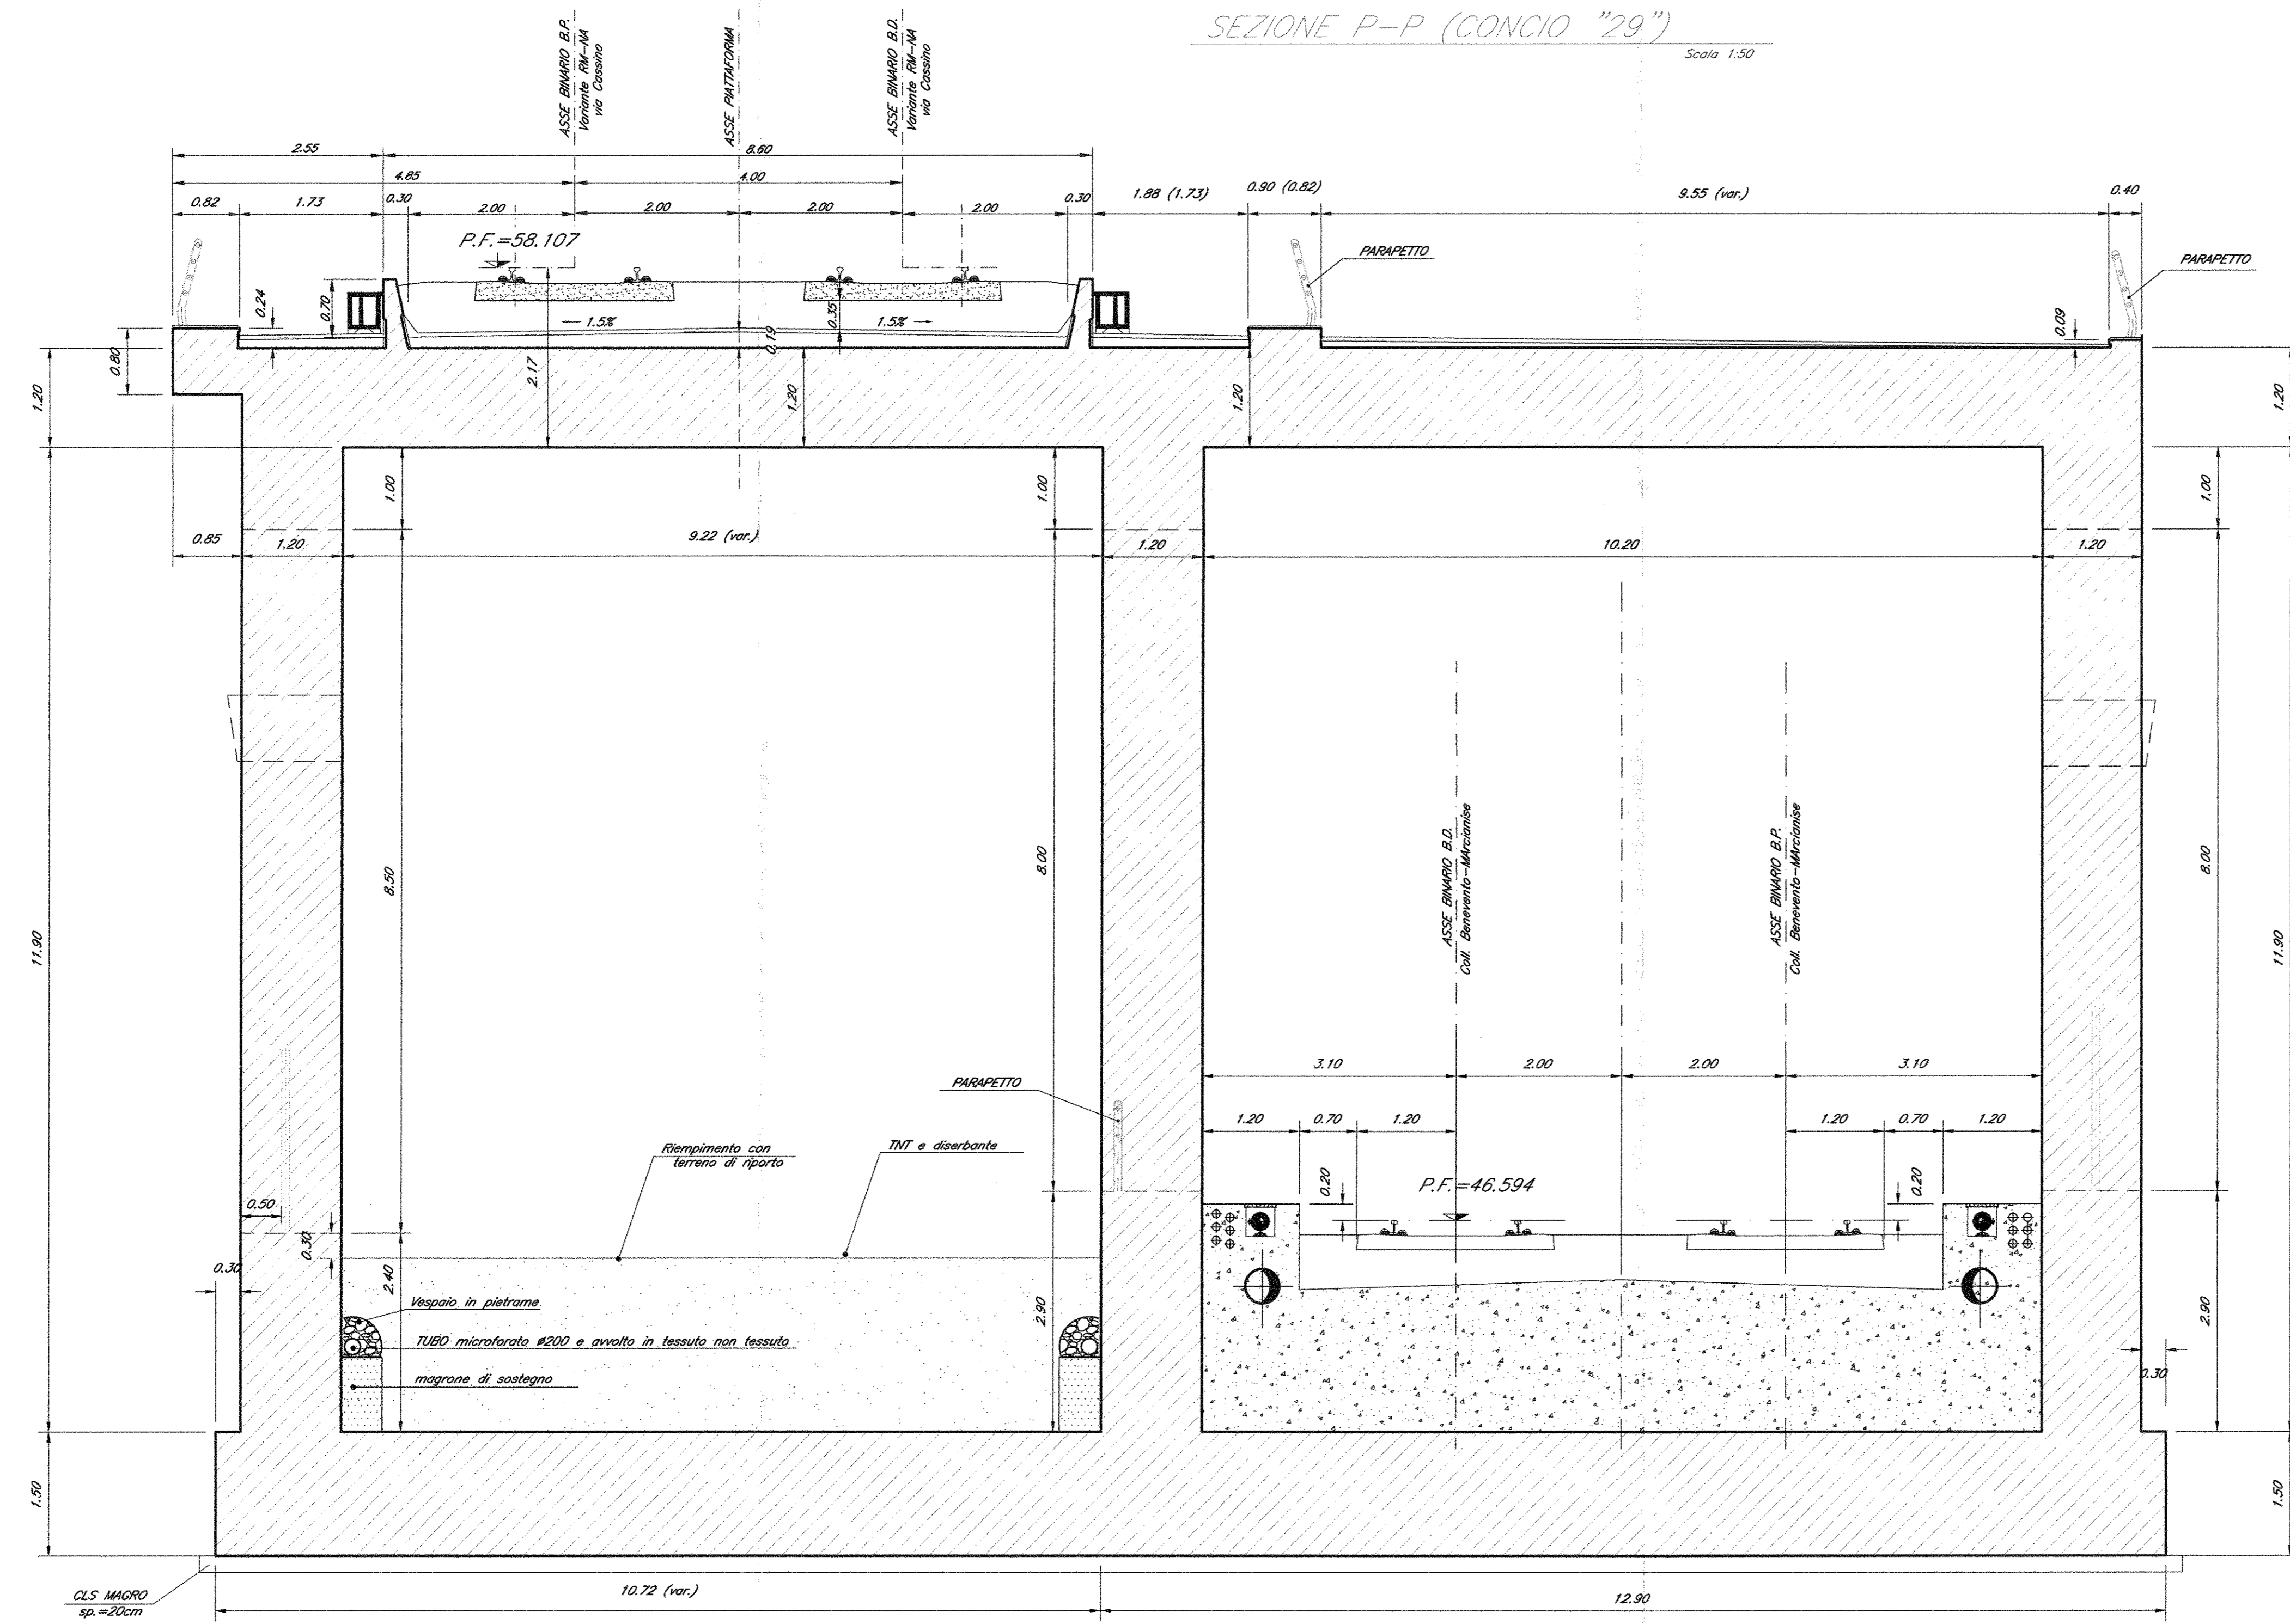

NOTE:

- 1) Per la tabella materiali e note generali fare riferimento al documento "P0101009100000001 - Tabella Materiali e Note generali".
- 2) Trattamento "a matrice" delle superfici esterne in elevazione dei concia da "1" a "3".
- 3) Verniciatura delle superfici esterne in elevazione dei concia da "10" a "30".
- 4) Nei tratti di sottoattraversamento della "struttura ad archi" da parte del B.D. della tratta Cancello-Benevento e da parte del doppio binario del Coll. Benevento-Marcianise saranno previsti, ove necessario, marciapiedi ad altezza variabile in analogia alla Galleria Monte Agio.

COMMITTENTE:



DIREZIONE INVESTIMENTI  
PROGRAMMA NODO DI NAPOLI

PROGETTAZIONE:



DIREZIONE TECNICA  
U.O. STRUTTURE

PROGETTO DEFINITIVO

ITINERARIO NAPOLI-BARI  
RADDOPPIO TRATTA CANCELLO-FRASSO TELESINO E VARIANTE ALLA  
LINEA ROMA-NAPOLI VIA CASSINO NEL COMUNE DI MADDALONI

PONTI E VIADOTTI

VIADOTTO dal km 1+031,726 al km 1+843,555 "Struttura ad archi"

Sezioni Trasversali - Tav. 5 di 5

SCALA:

1:50

COMMESSA LOTTO FASE ENTE TIPO DOC. OPERA/DISCIPLINA PROGR. REV.

I1F0F 01 D 09 BB V10100 005 A

Rev.	Descrizione	Redatto	Data	Verificato	Data	Approvato	Data	Autorizzato	Data
A	Emissione Definitiva	A. Tassinari	10/2015	T. Albani	10/2015	F. Cerone	10/2015	A. Tassinari	10/2015

File: I1F0F\_01.D.09.BB.V10100.005.A n. Ediz.: 1/53