



SEZIONE A-A

Scala 1:100

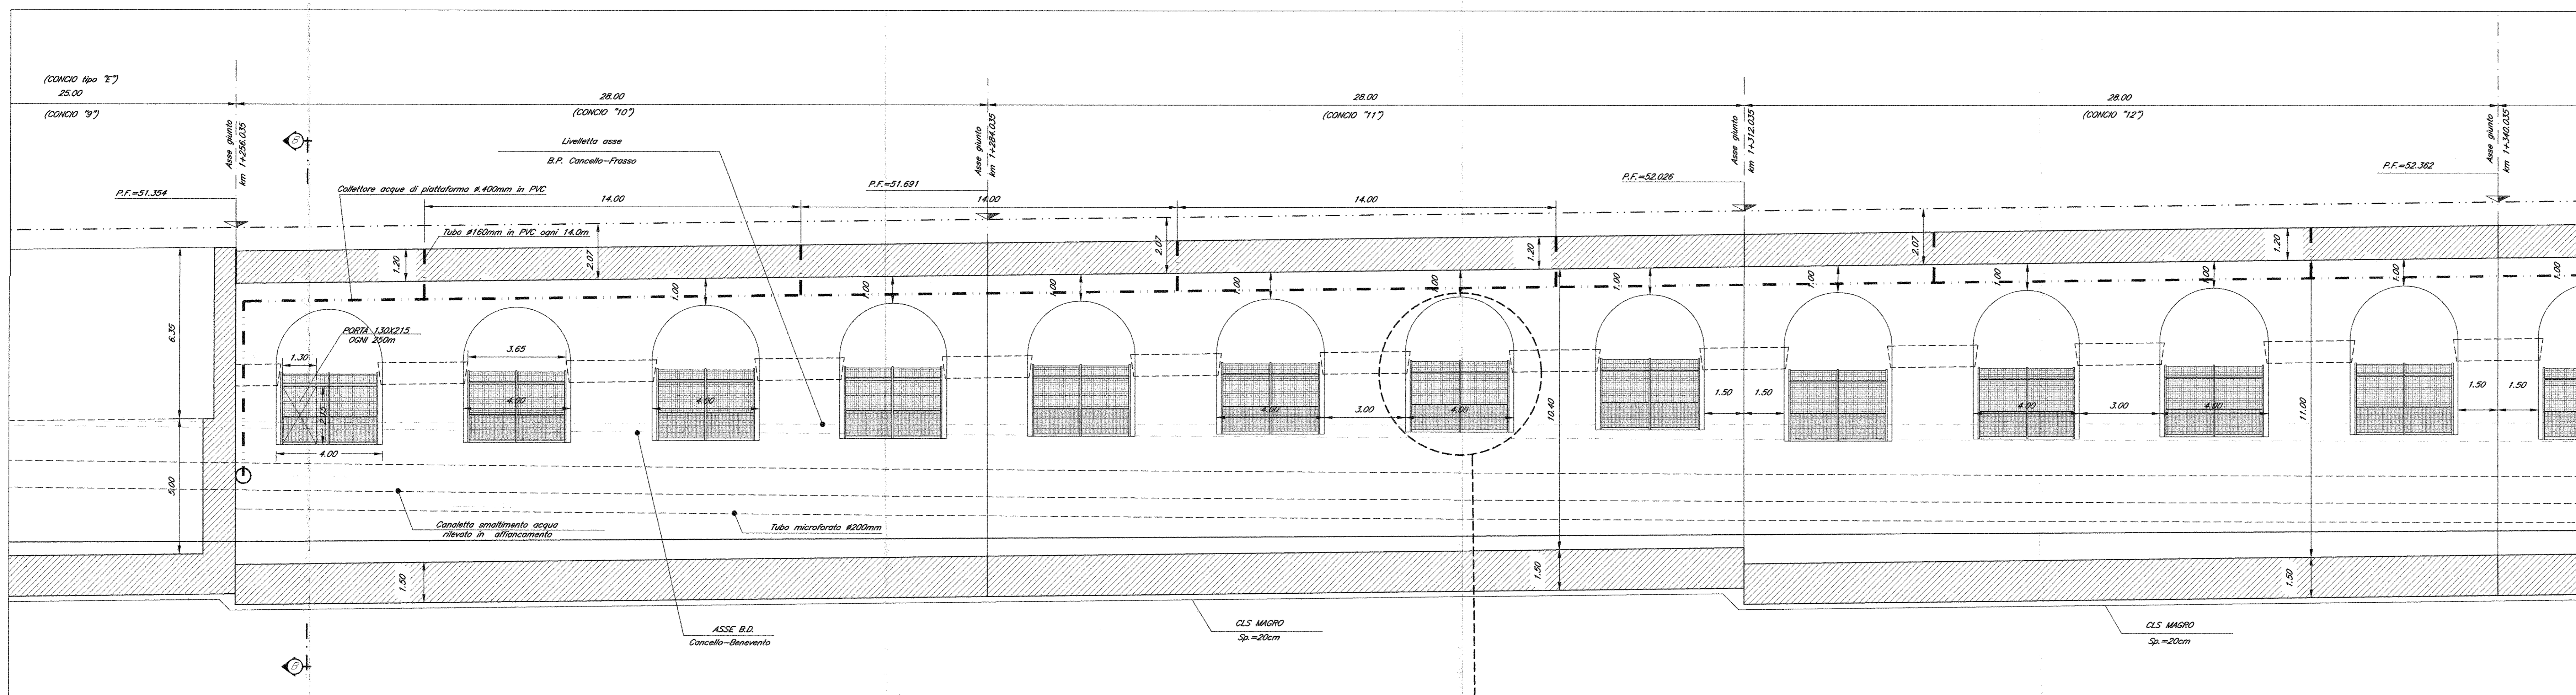


SEZIONE B-B

Scala 1:20

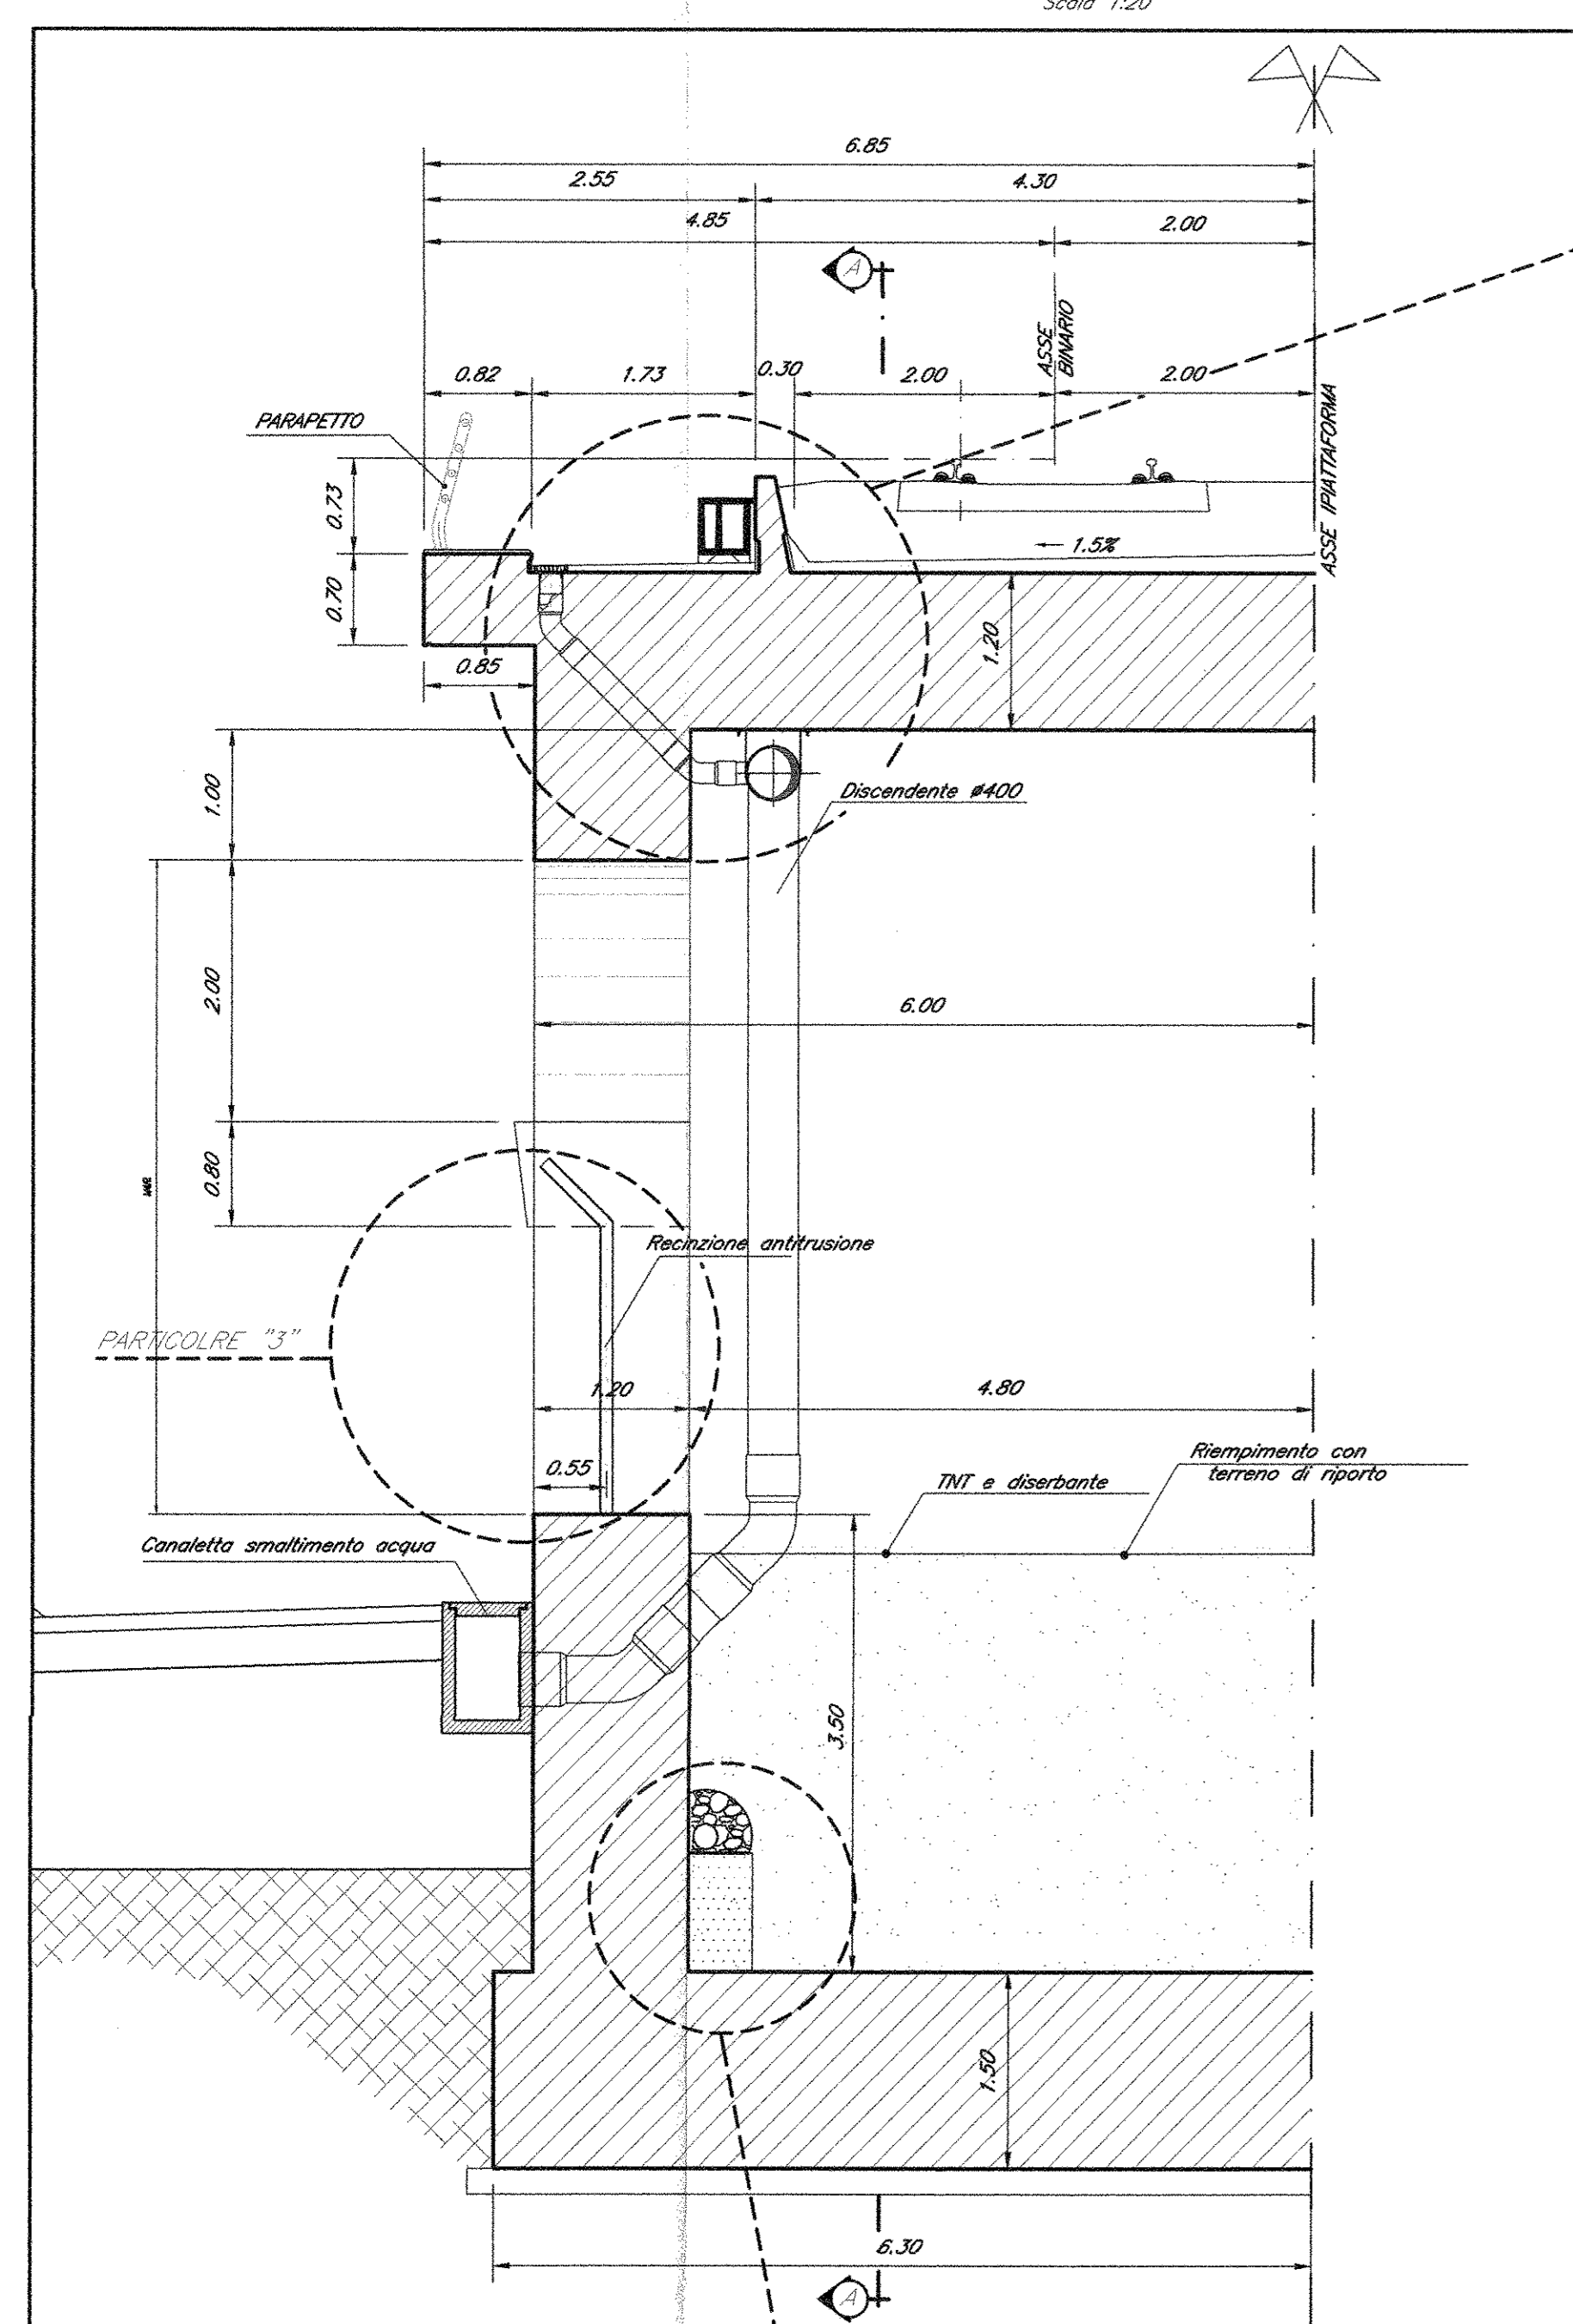


PARTICOLARE "1"

Scala 1:10

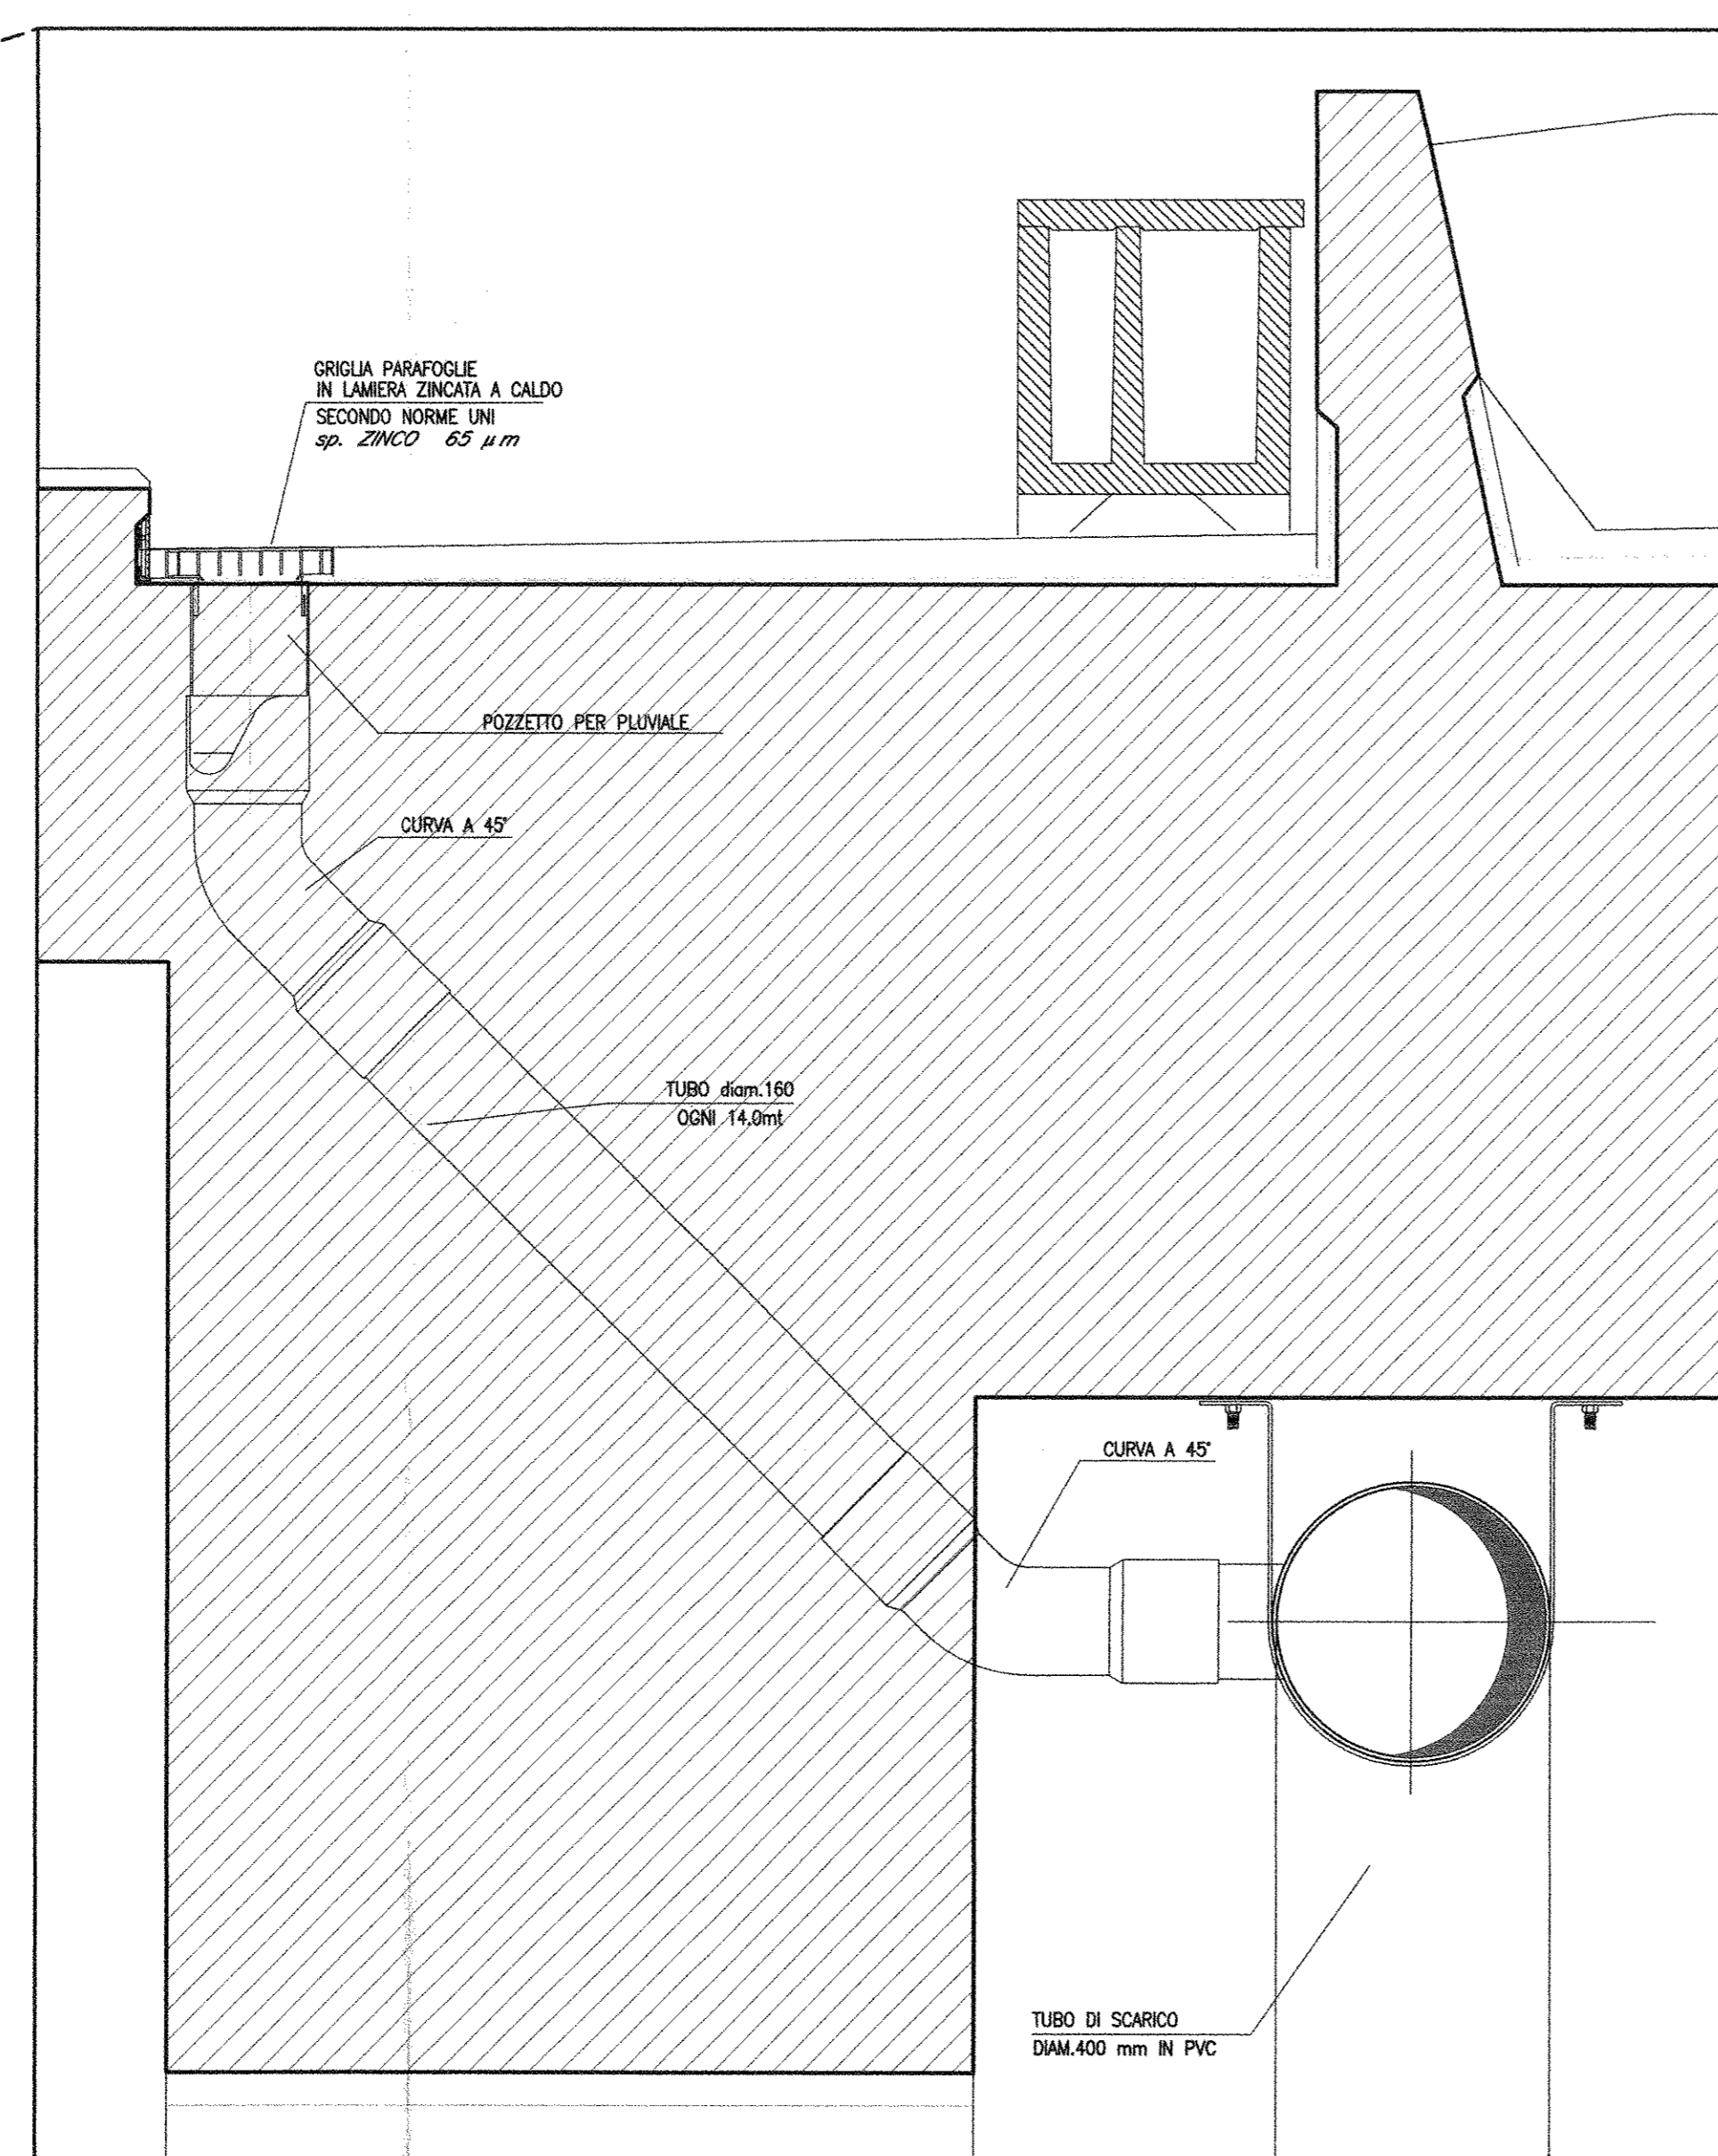


PARTICOLARE "3" - RECINZIONE ANTINTRUSIONE CON OFFENDICOLA

Scala 1:20

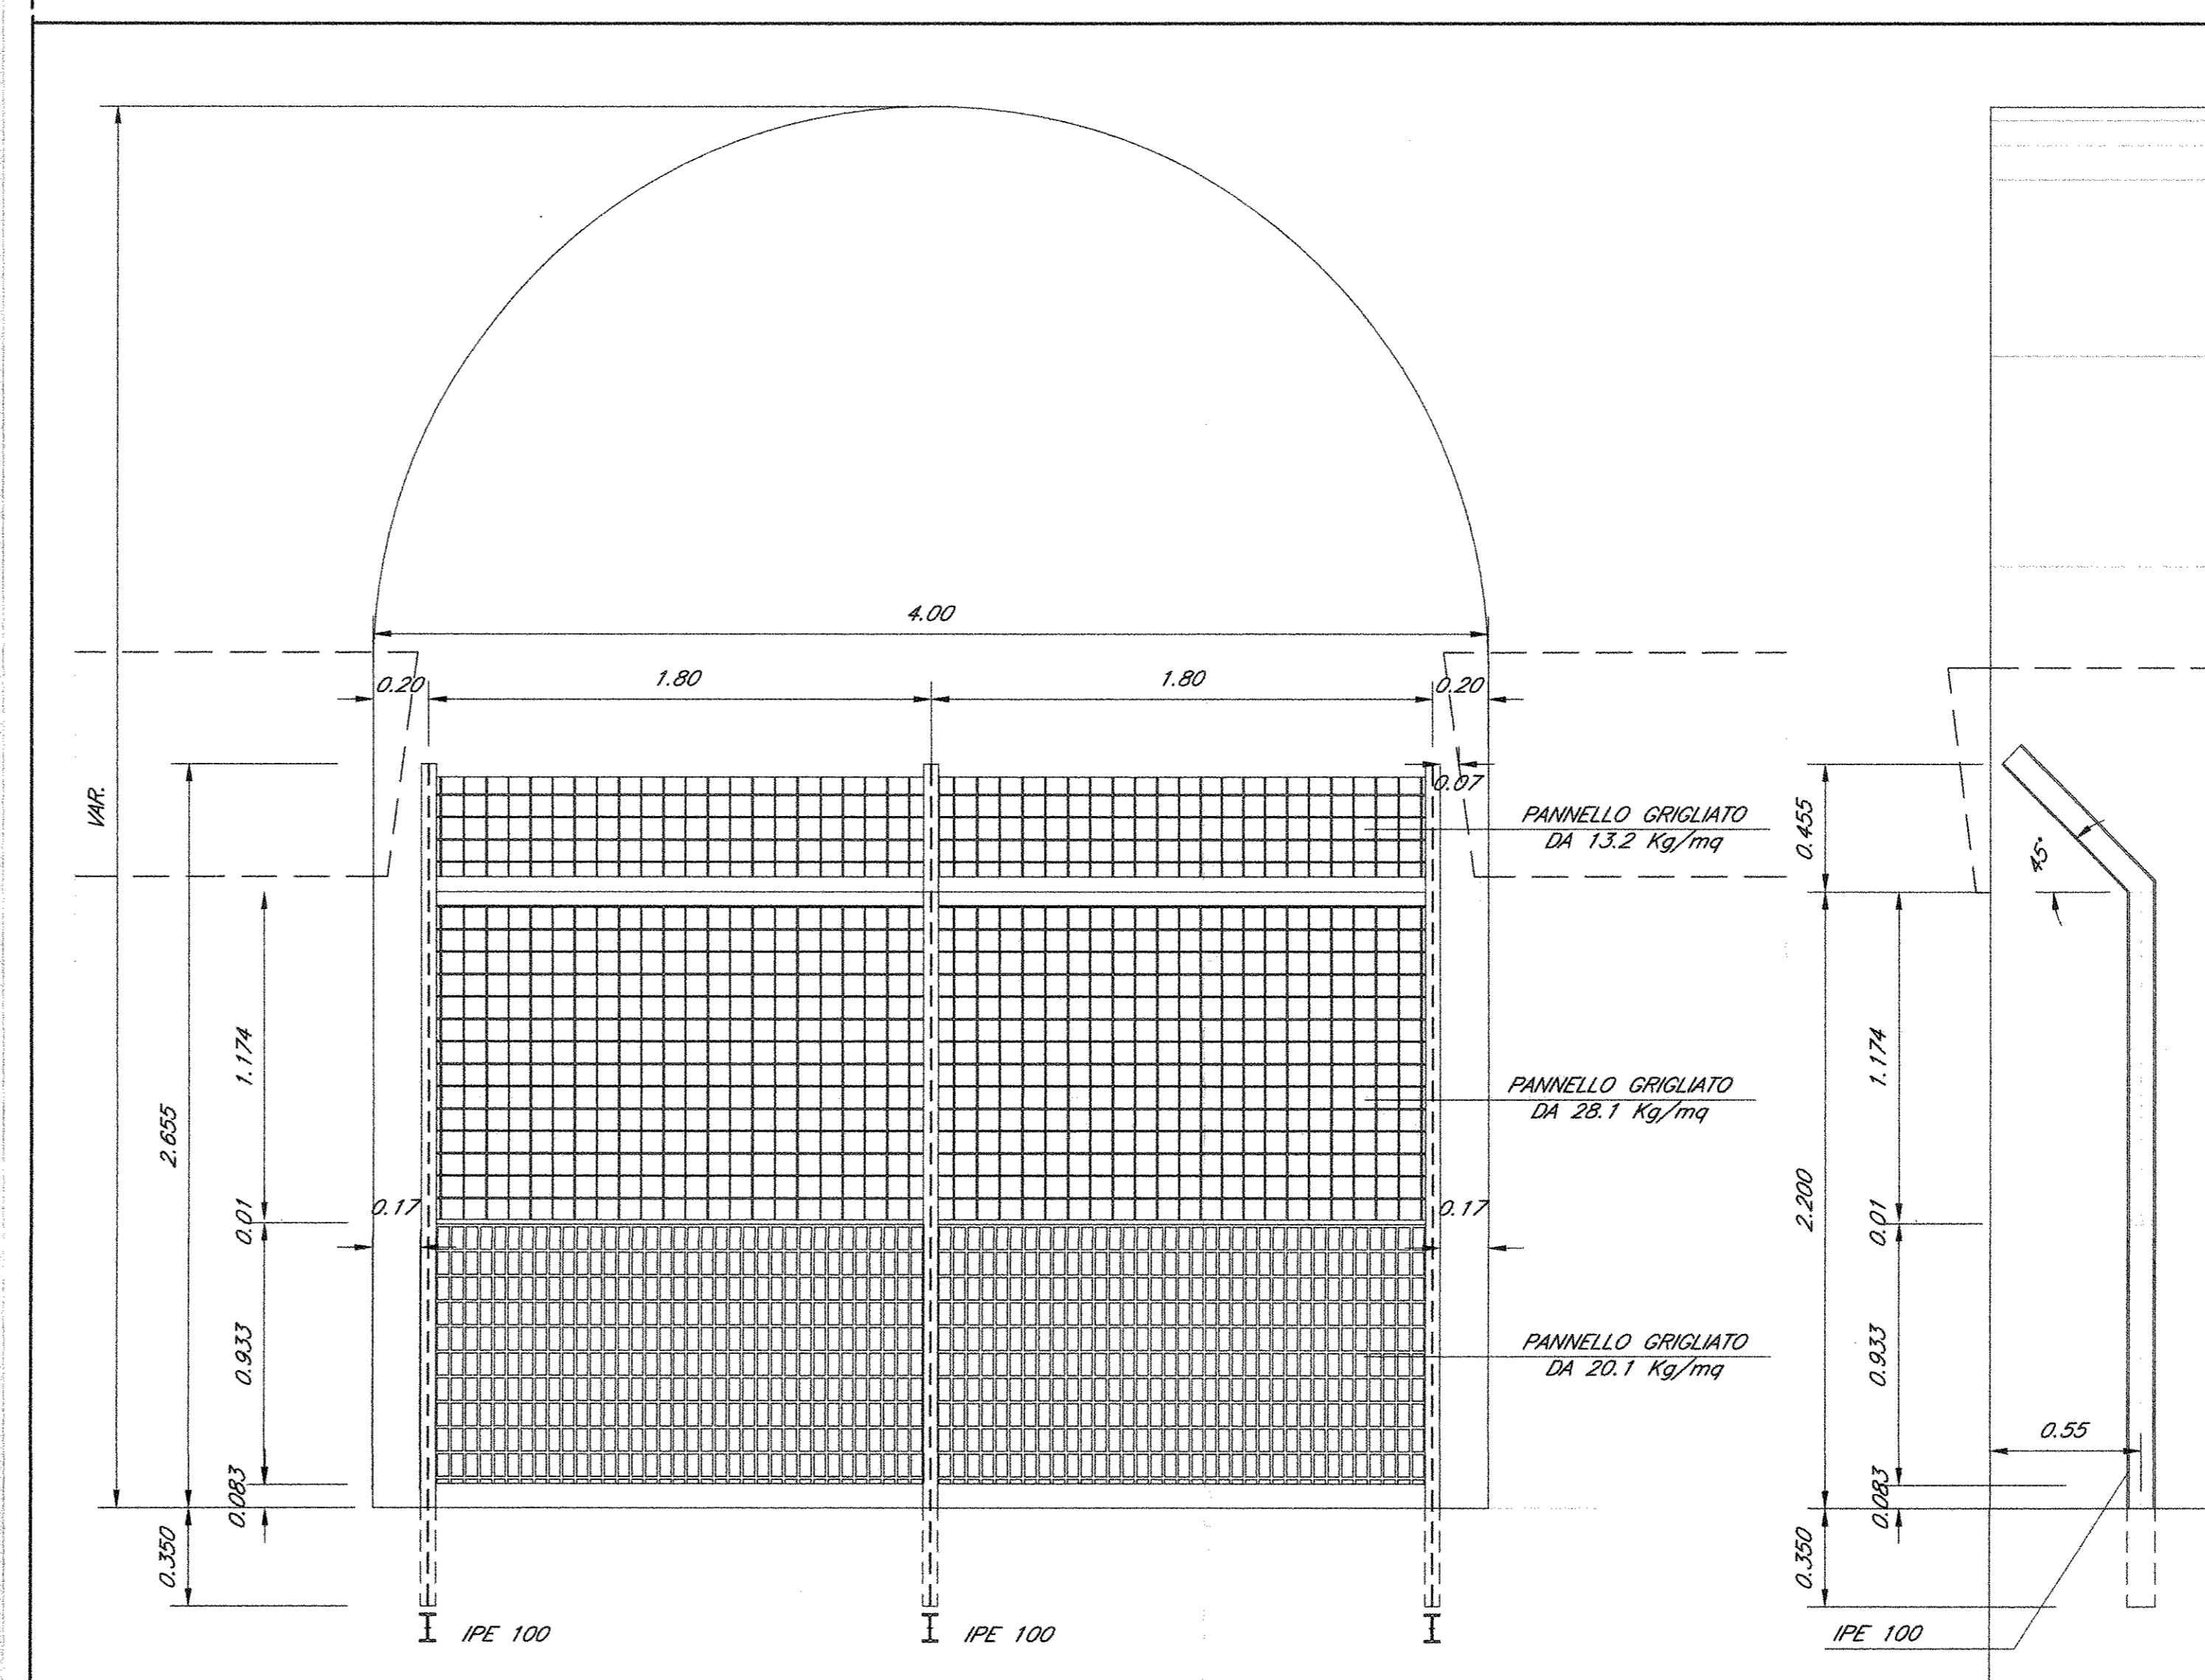

PARTICOLARE "2"

Scala 1:10

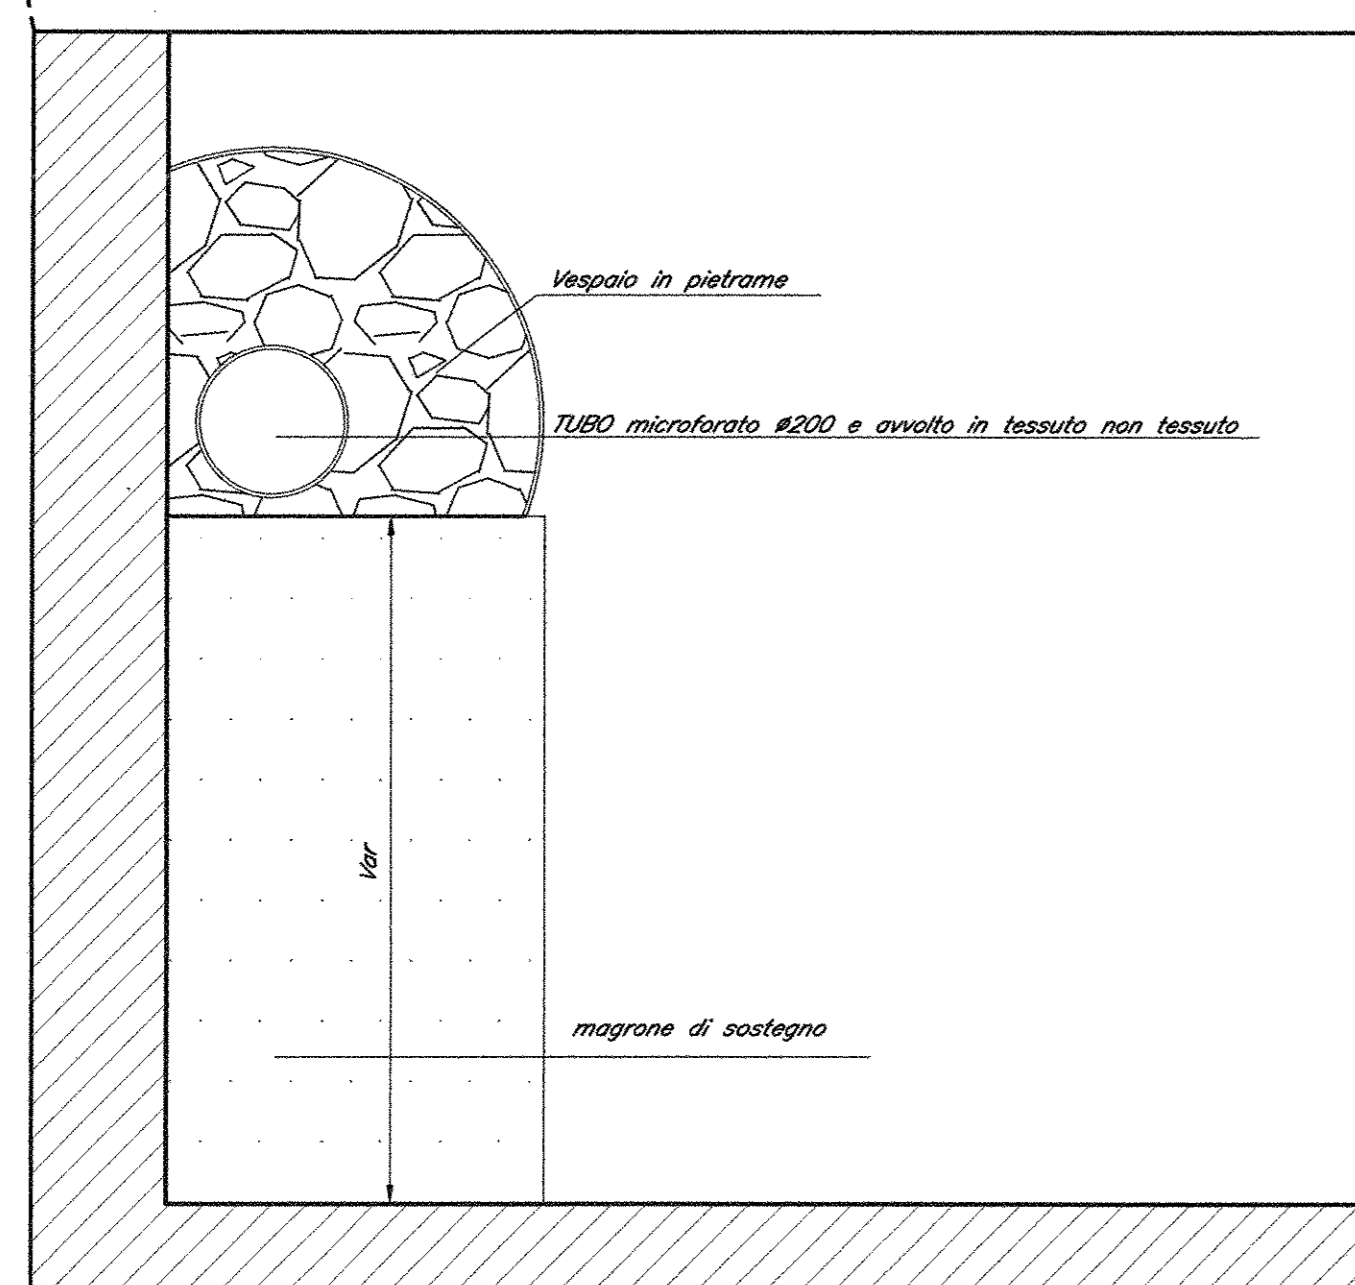

COMMITTENTE:  
**RFI**  
 AZIENDA PER I SERVIZI FERROVIARI ITALIANA  
 GRUPPO FERROVIE DELLO STATO ITALIANE  
**DIREZIONE INVESTIMENTI**  
**PROGRAMMA NODO DI NAPOLI**

PROGETTAZIONE:  
**ITALFERR**  
 GRUPPO FERROVIE DELLO STATO ITALIANE

**DIREZIONE TECNICA**  
**U.O. STRUTTURE**

**PROGETTO DEFINITIVO**

**ITINERARIO NAPOLI-BARI**  
**RADDOPPIO TRATTA CANCELLO-BENEVENTO**  
**1° LOTTO FUNZIONALE CANCELLO-FRASSO TELESINO E VARIANTE ALLA**  
**LINEA ROMA-NAPOLI VIA CASSINO NEL COMUNE DI MADDALONI**

**PONTI E VIADOTTI**  
 VIADOTTO dal km 1+031.726 al km 1+843.555 "Struttura ad archi"  
 Particolari costruttivi

SCALA:  
 varie

COMMESSA LOTTO FASE ENTE TIPO DOC. OPERA/DISCIPLINA PROGR. REV.  
**IIFOF 01 D 09 BZ VI0100 001 A**

Revis.	Descrizione	Redatto	Data	Verificato	Data	Approvato	Data	Autorizzato	Data
A	Emissione Definitiva	A. Toscani	Lug 2015	T. Abateini	Lug 2015	F. Orsini	Lug 2015	A. Toscani	Lug 2015