




- FASE 1**
- Scavo fino alla quota d'imposta fondazione di tutte le pile e delle spalla S2, escluse le pile 11+15 del viadotto Cancellò.
 - Scavo fino alla quota d'imposta fondazione delle pile P4+P7 del viadotto Collegamento Nord B.D..

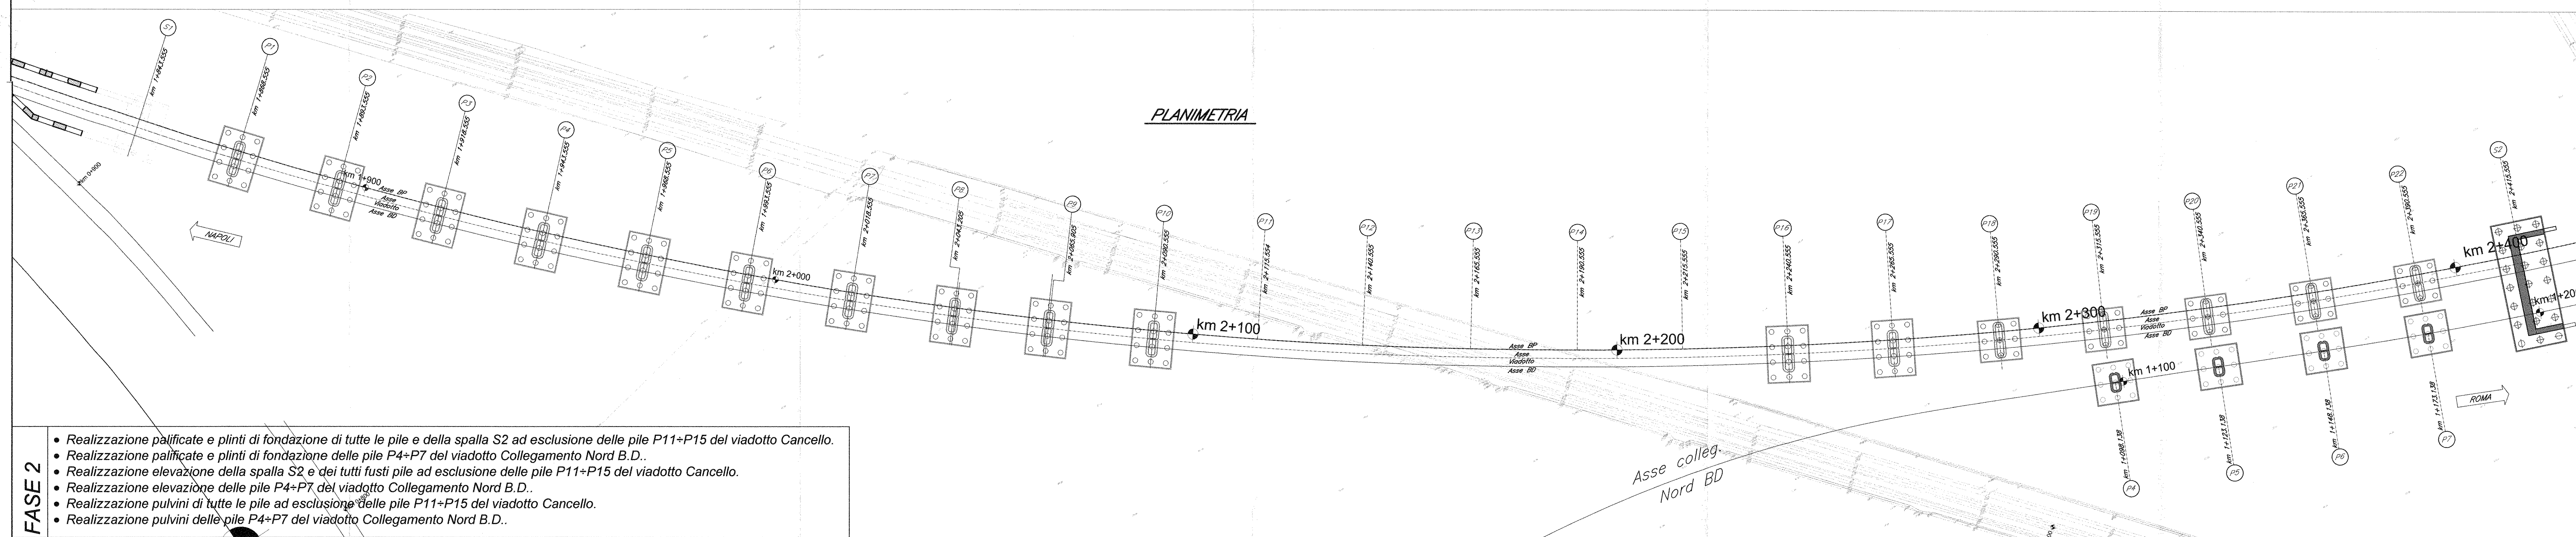

- FASE 2**
- Realizzazione palificate e plinti di fondazione di tutte le pile e della spalla S2 ad esclusione delle pile P11+P15 del viadotto Cancellò.
 - Realizzazione palificate e plinti di fondazione delle pile P4+P7 del viadotto Collegamento Nord B.D..
 - Realizzazione elevazione della spalla S2 e dei tutti i fusti pile ad esclusione delle pile P11+P15 del viadotto Cancellò.
 - Realizzazione elevazione delle pile P4+P7 del viadotto Collegamento Nord B.D..
 - Realizzazione pulvini di tutte le pile ad esclusione delle pile P11+P15 del viadotto Cancellò.
 - Realizzazione pulvini delle pile P4+P7 del viadotto Collegamento Nord B.D..

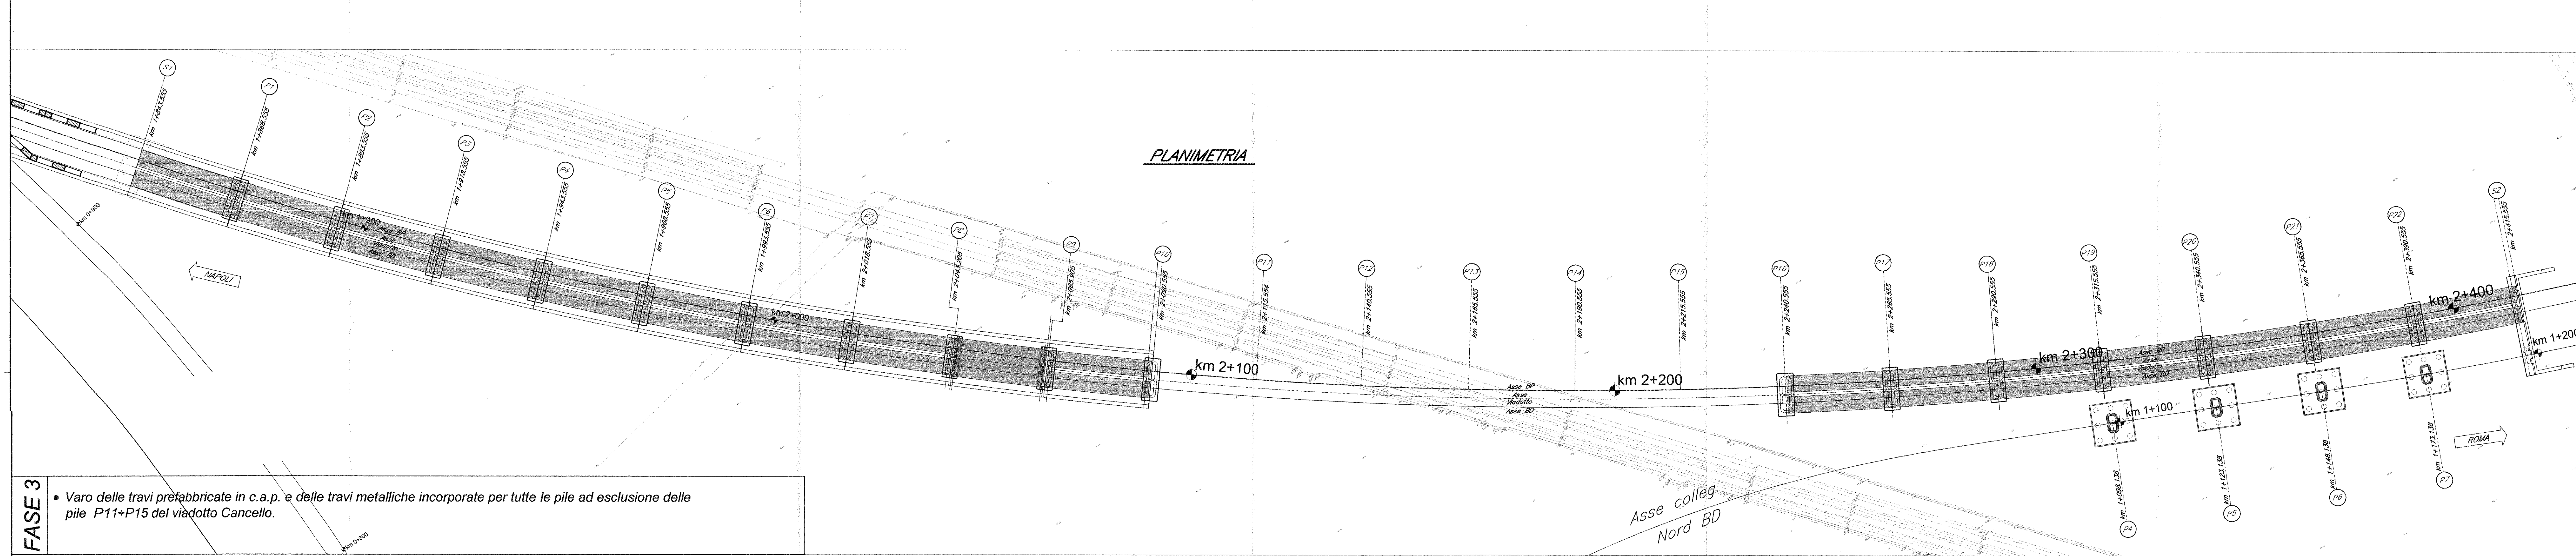

- FASE 3**
- Varo delle travi prefabbricate in c.a.p. e delle travi metalliche incorporate per tutte le pile ad esclusione delle pile P11+P15 del viadotto Cancellò.

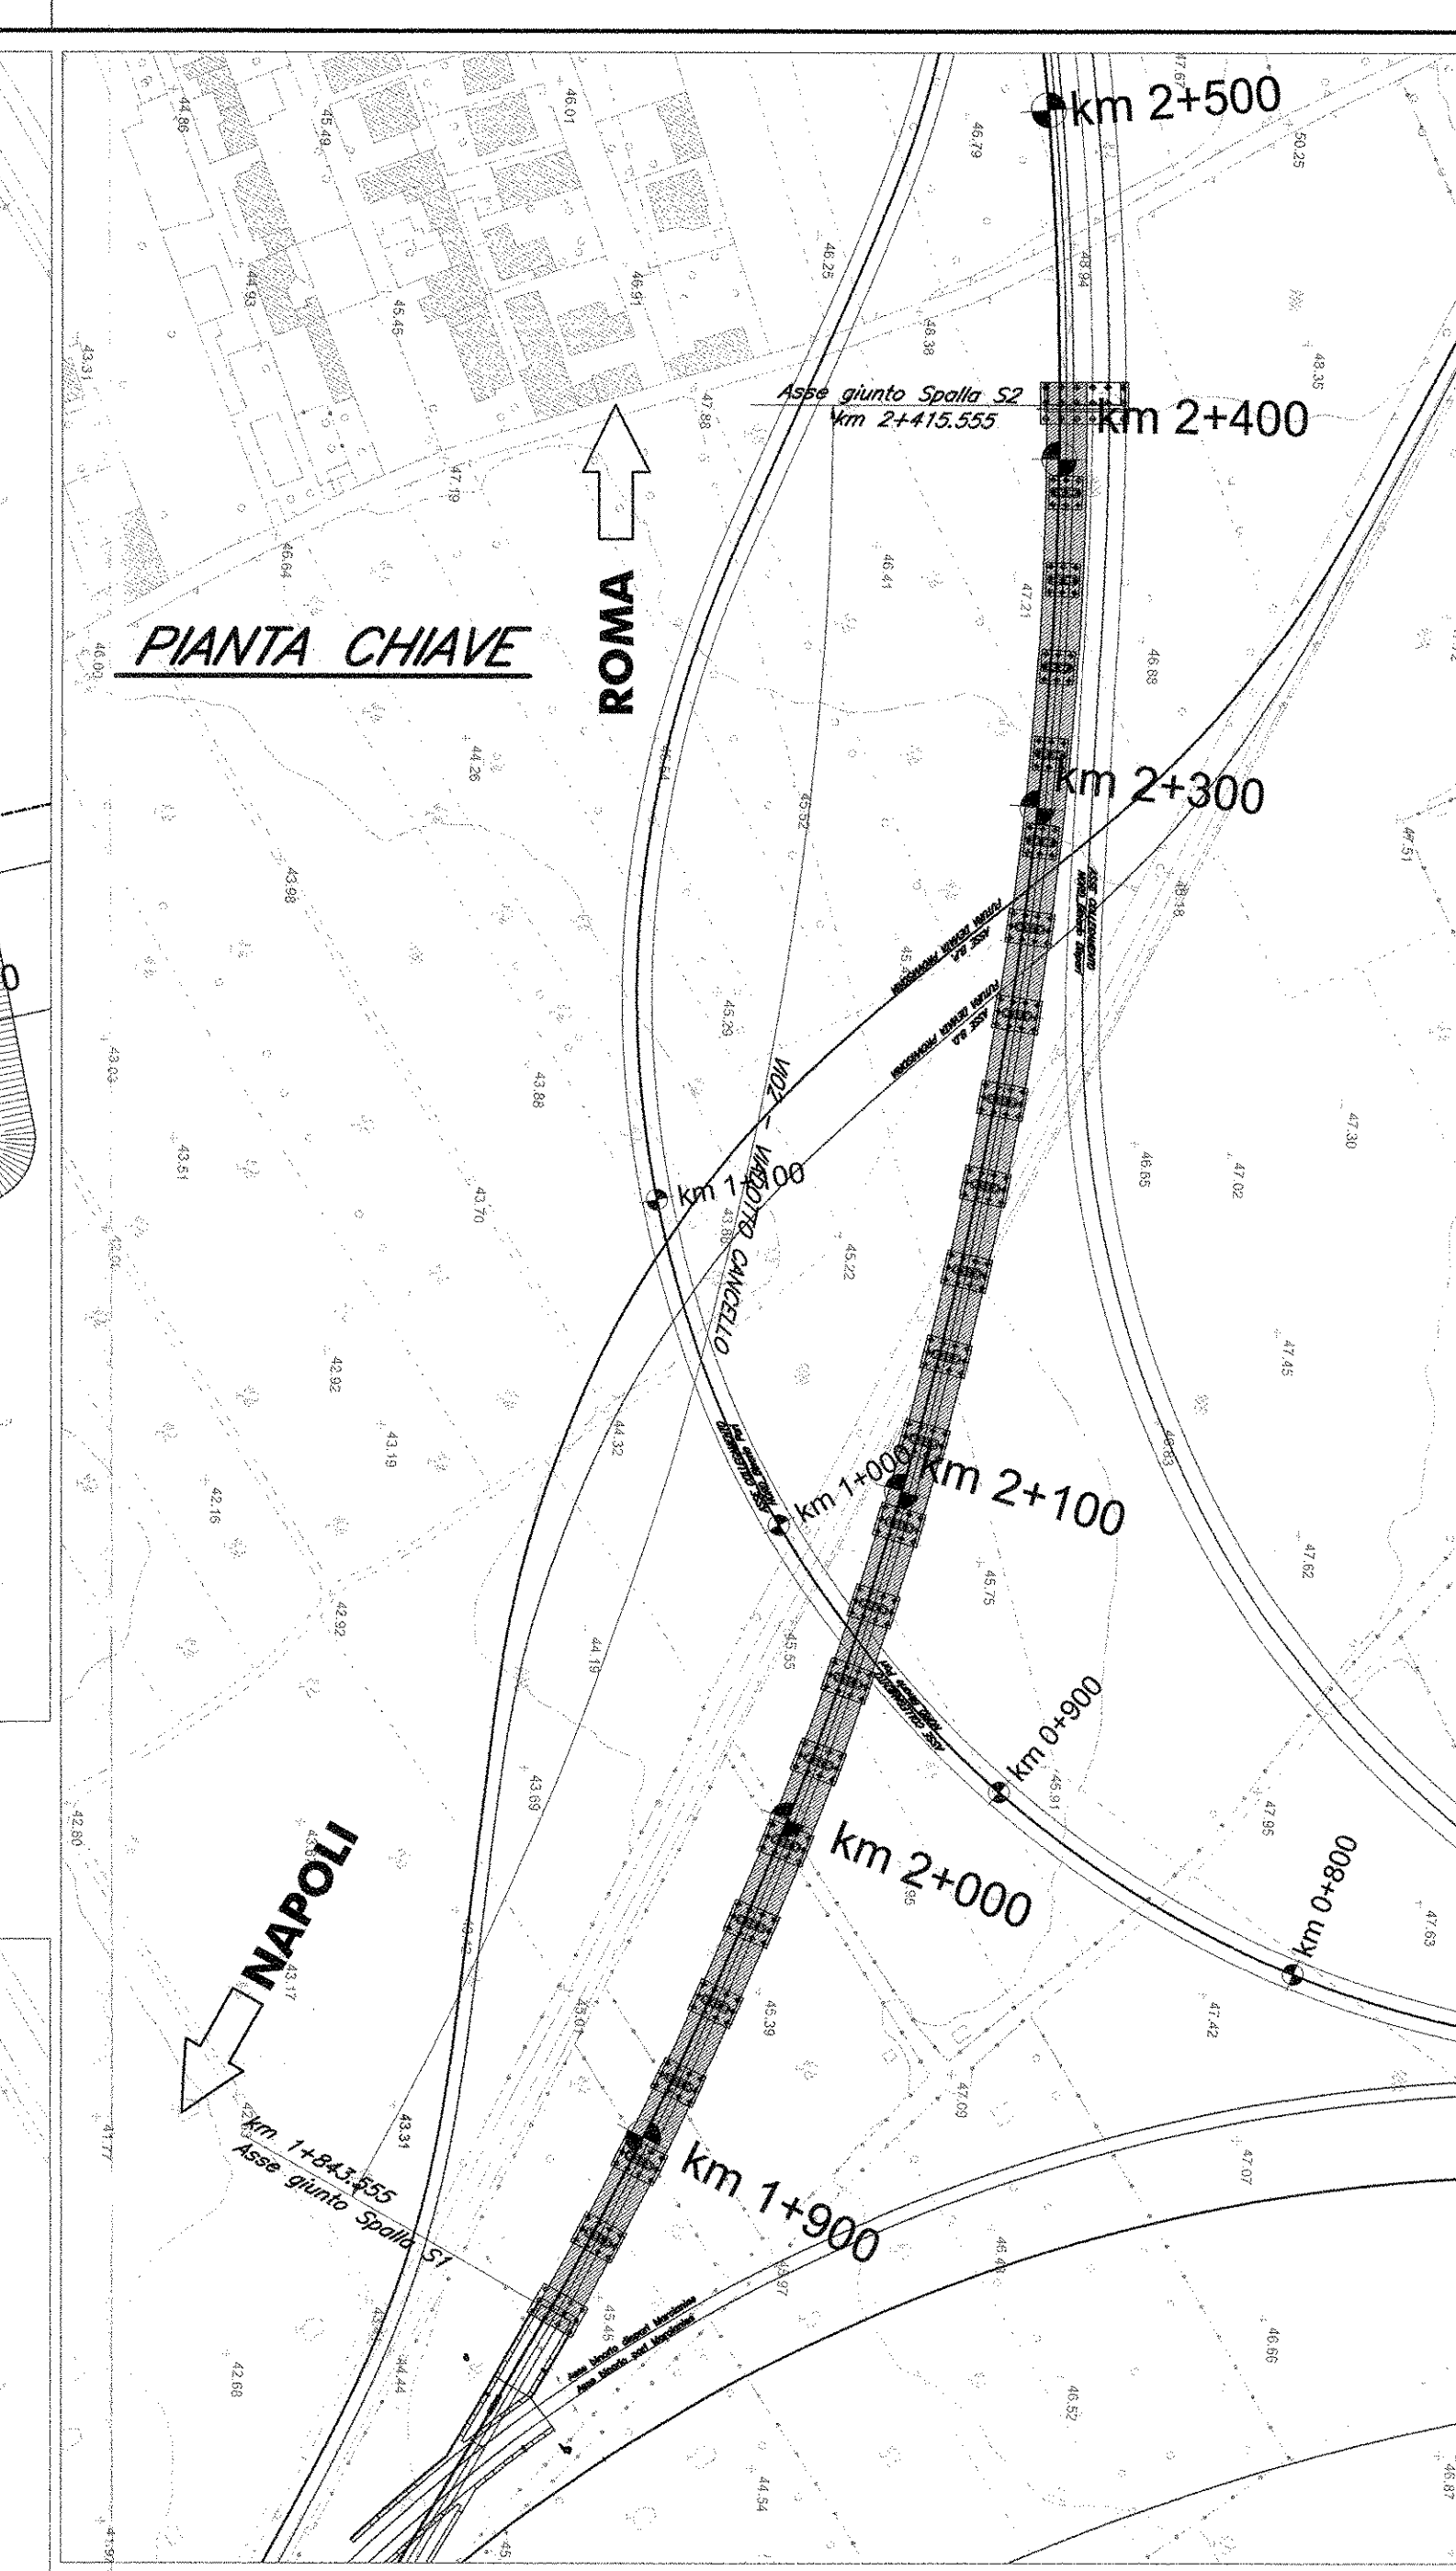

COMMITTENTE:

RFI
 RETE FERROVIARIA ITALIANA
 GRUPPO FERROVIE DELLO STATO ITALIANE

DIREZIONE INVESTIMENTI
PROGRAMMA NODO DI NAPOLI

PROGETTAZIONE:

ITALFERR
 GRUPPO FERROVIE DELLO STATO ITALIANE

DIREZIONE TECNICA
U.O. STRUTTURE

PROGETTO DEFINITIVO

ITINERARIO NAPOLI-BARI
RADDOPPIO TRATTA CANCELLÒ-BENEVENTO
IL LOTTO FUNZIONALE CANCELLÒ-FRASSO TELESINO E VARIANTE ALLA LINEA ROMA-NAPOLI VIA CASSINO NEL COMUNE DI MADDALONI

PONTI E VIADOTTI
 VIADOTTO dal km 1+843,555 al km 2+415,555: Viadotto Cancellò

Fasi realizzative - Tav. 1 di 3

SCALA: 1:500

Revis.	Descrizione	Redatto	Data	Verificato	Data	Approvato	Data	Autorizzato	Data
A	Emissione Definitiva	A. Toscani	10/07/2016	F. Coroneo	10/07/2016	F. Coroneo	10/07/2016		10/07/2016