
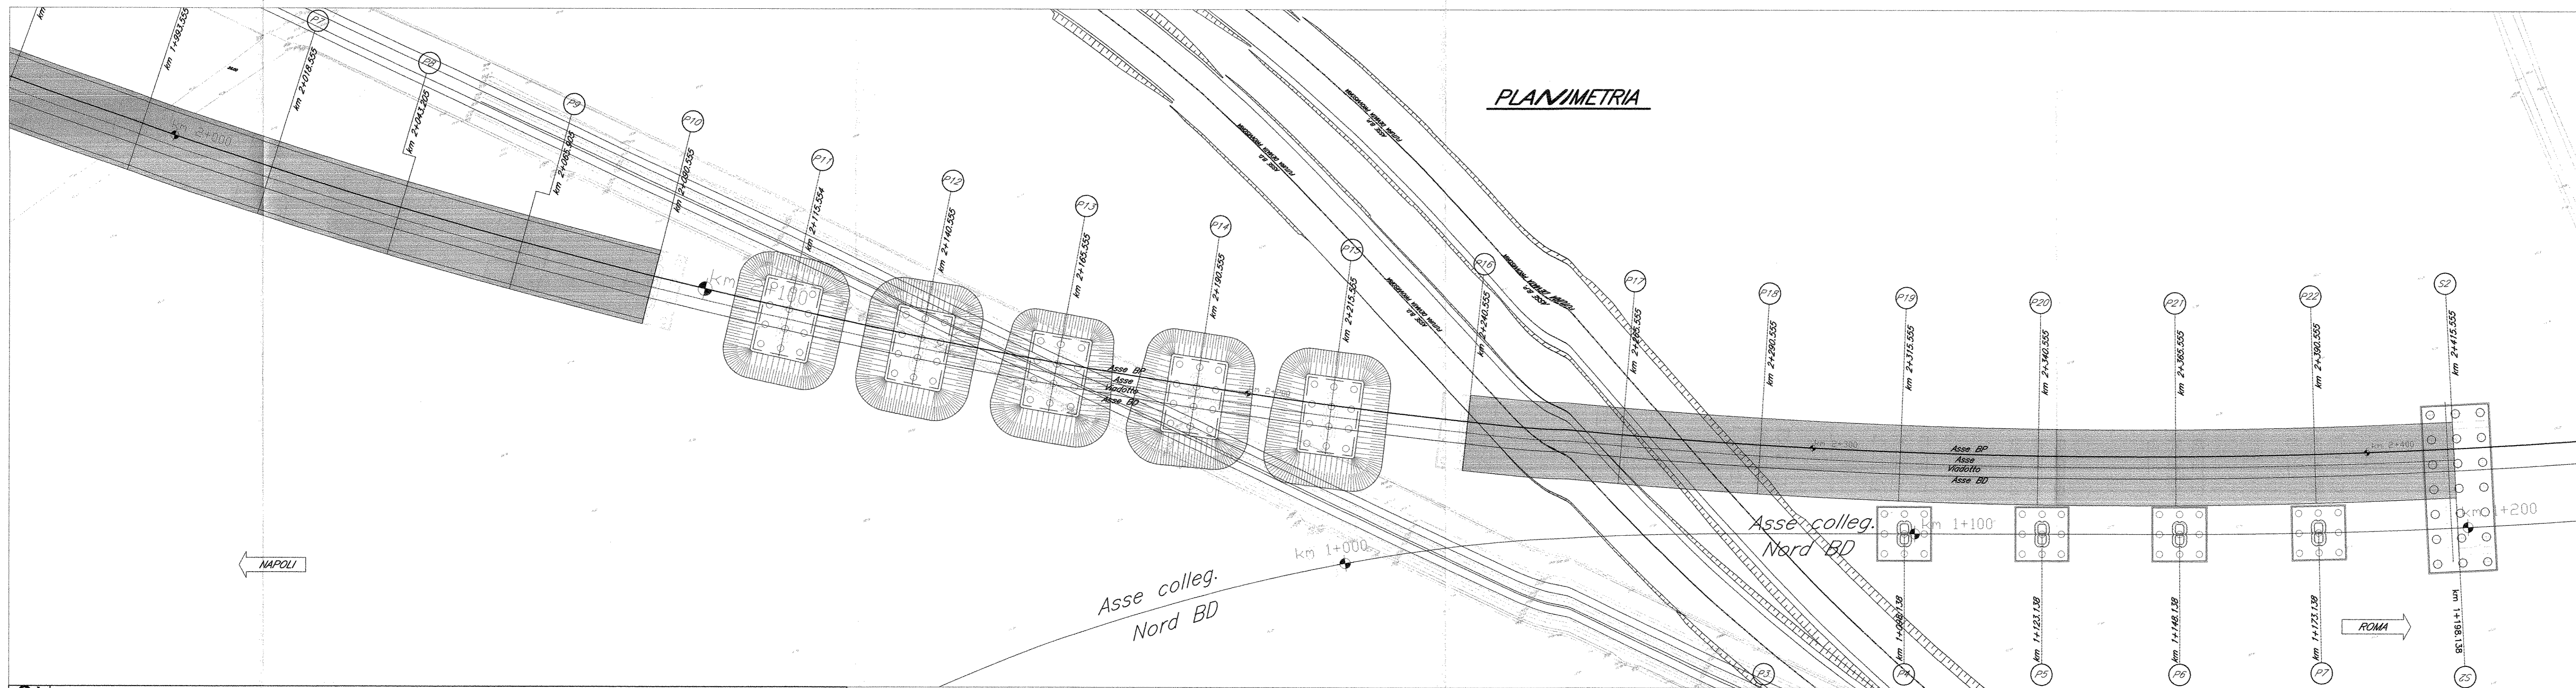



**FASE 1**

- Scavo fino alla quota d'imposta fondazione delle pile P16-P22 e della spalla "2" del viadotto Cancellò e delle pile P4-P7 del viadotto Collegamento Nord B.D.

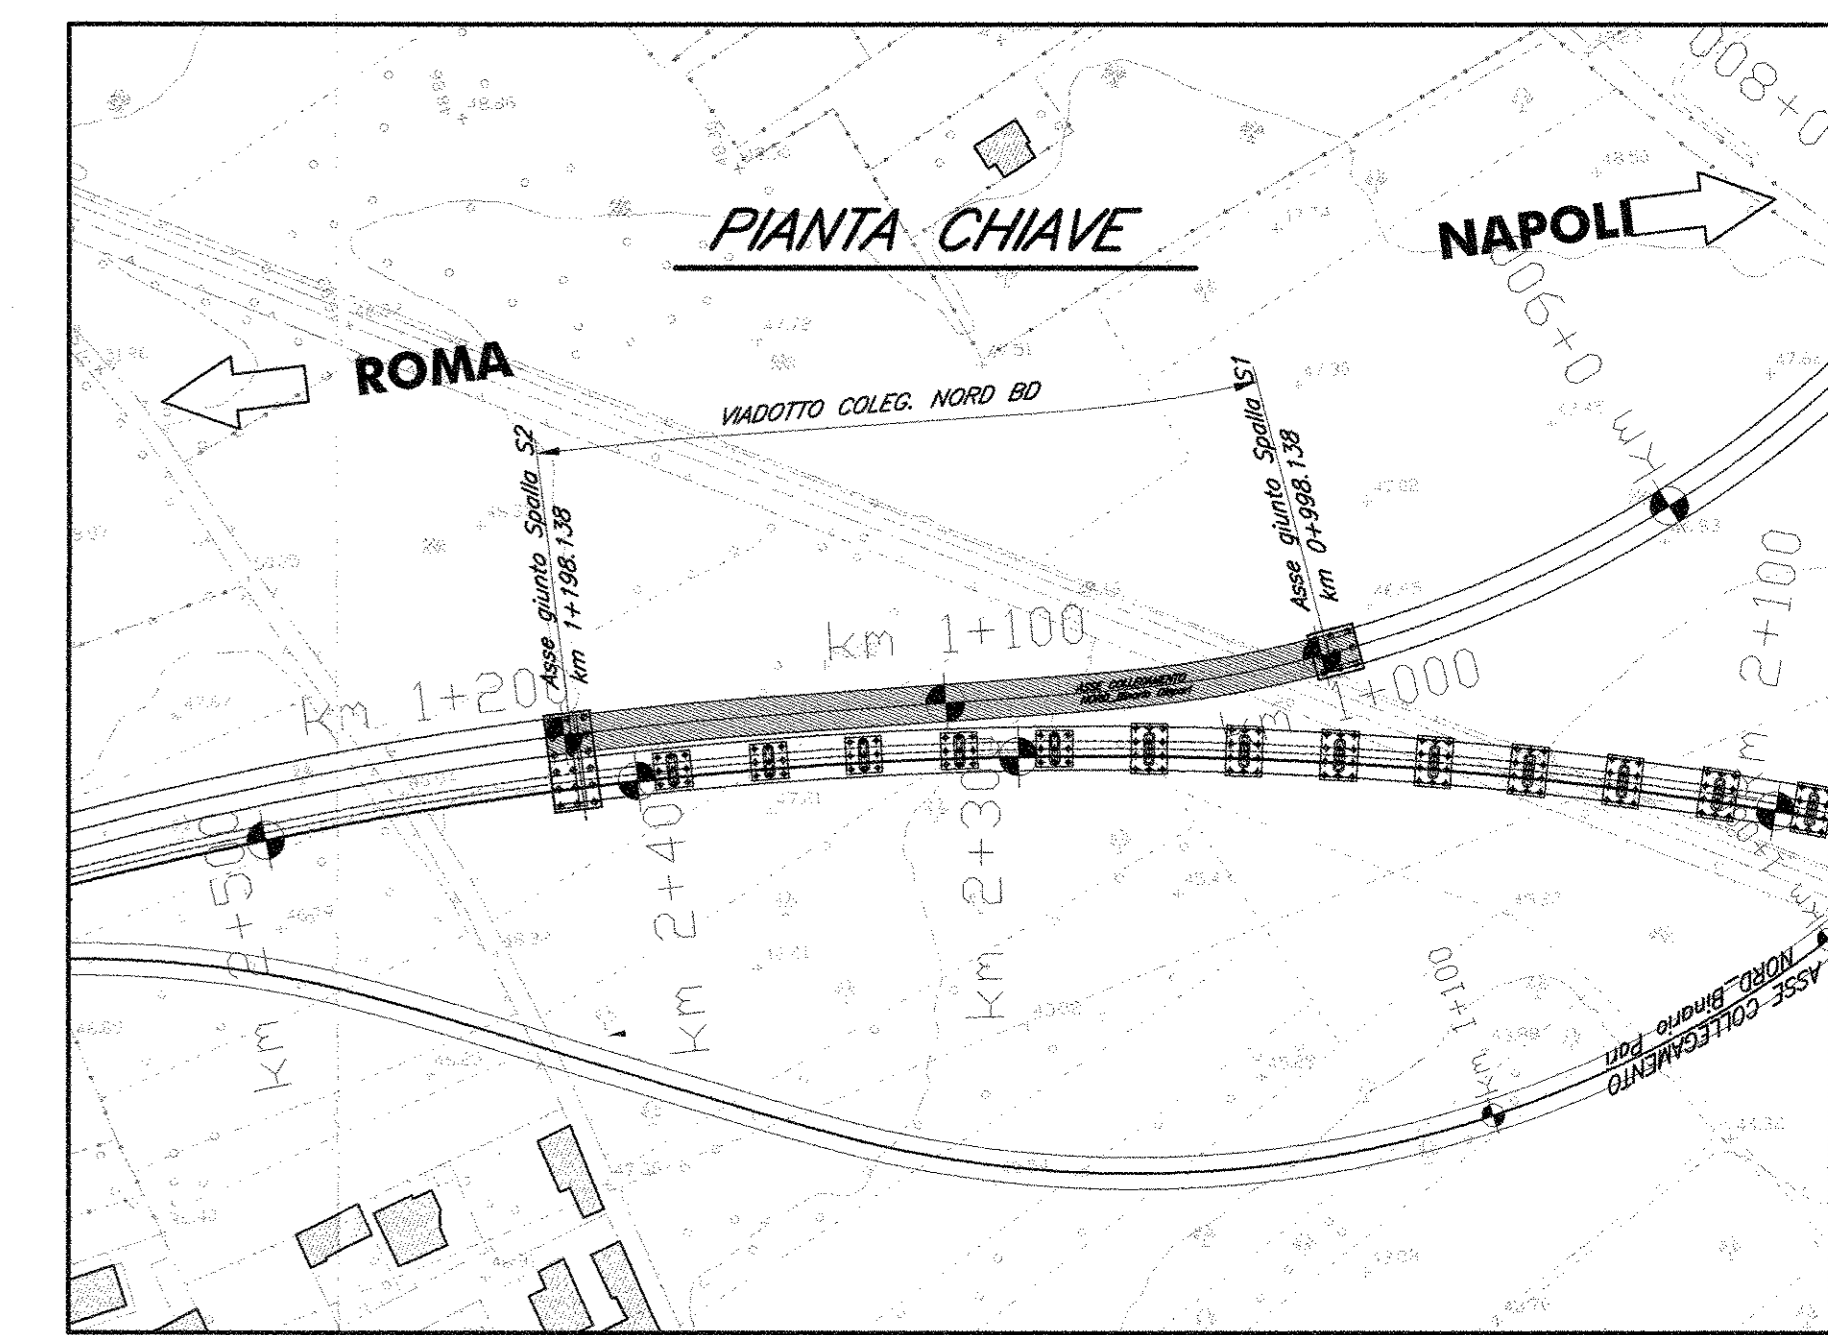

**FASE 2**

- Realizzazione delle fondazioni, pile, pulvini, impalcato del viadotto Cancellò dalla pila P15 alla spalla "S2".
- Realizzazione delle fondazioni, pile, pulvini del viadotto Collegamento Nord B.D. dalla pila P4 alla pila P7.
- Realizzazione della deviate provvisoria della linea ferroviaria RM-NA.
- Scavo ed esecuzione delle fondazioni, pile pulvini del viadotto Cancellò dalla pila P11 alla pila P14.

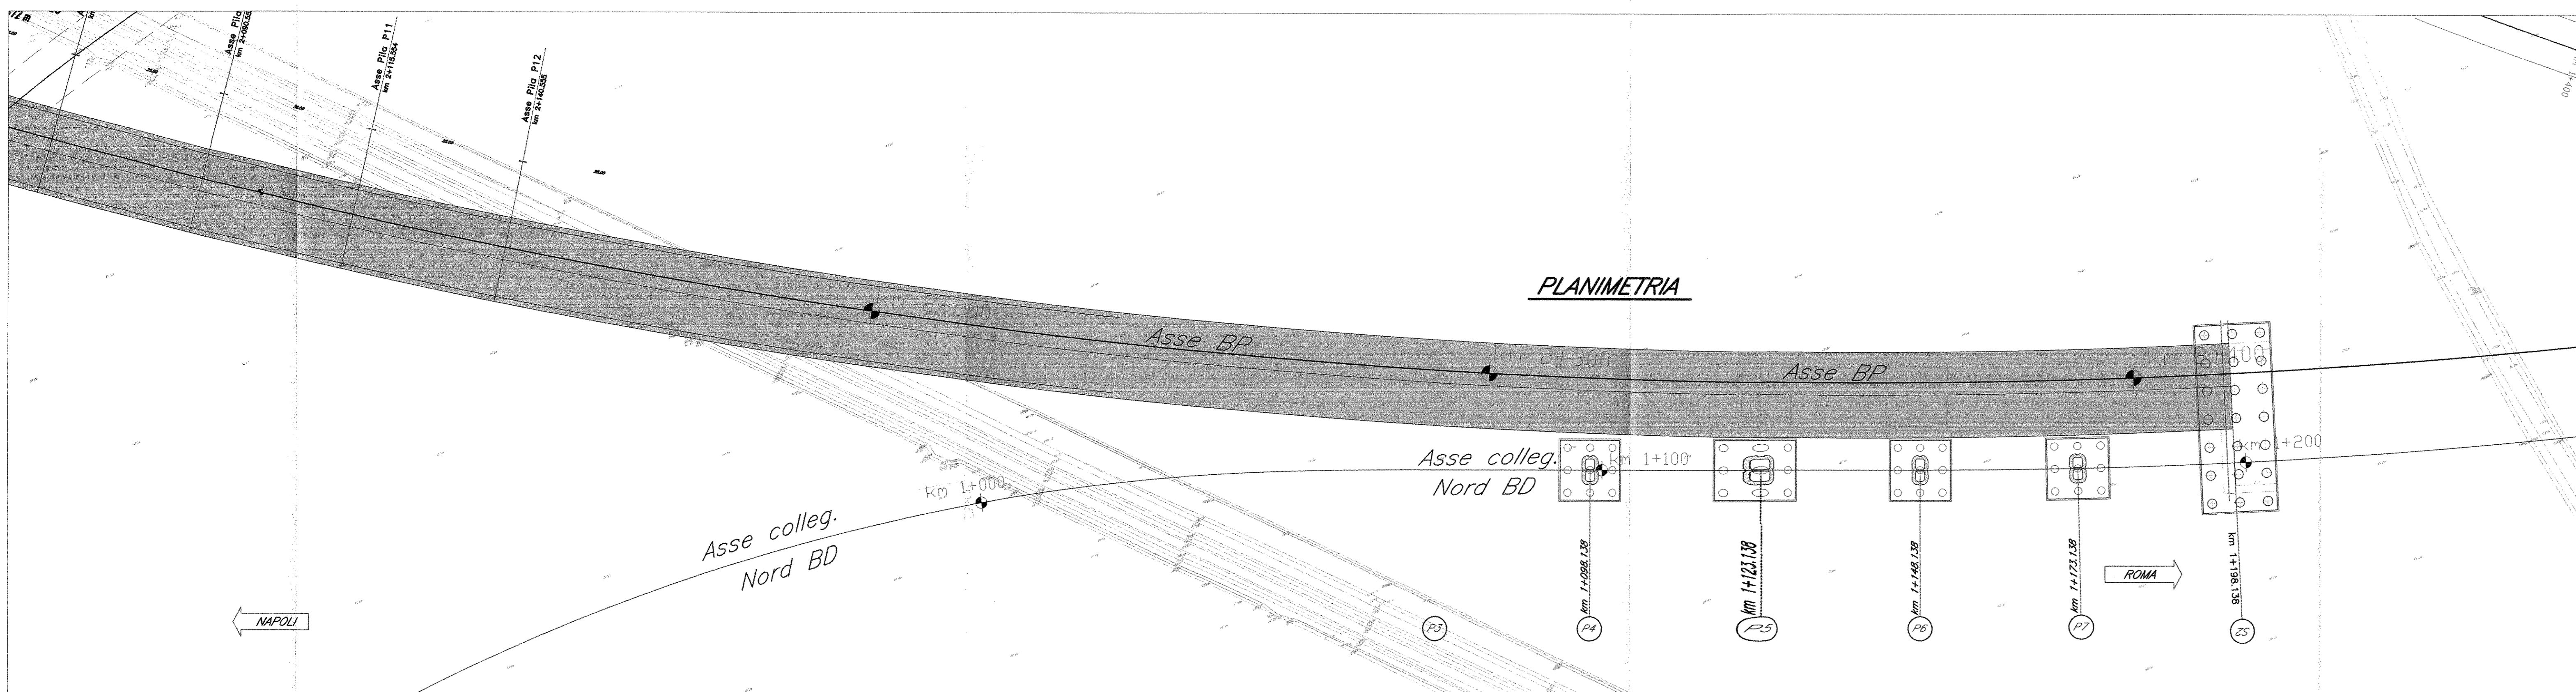

**FASE 3**

- Varo delle travi e completamento del viadotto Cancellò dalla pila P11 alla pila P14.
- Messa in esercizio della nuova linea ferroviaria RM-NA via Cassino.
- Smantellamento della deviate provvisoria realizzata precedentemente.

COMMITTENTE:

**DIREZIONE INVESTIMENTI**  
**PROGRAMMA NODO DI NAPOLI**

PROGETTAZIONE:

**DIREZIONE TECNICA**  
**U.O. STRUTTURE**

**PROGETTO DEFINITIVO**

**ITINERARIO NAPOLI-BARI**  
**RADDOPPIO TRATTA CANCELLÒ-BENEVENTO**  
**1° LOTTO FUNZIONALE CANCELLÒ-FRASSO TELESINO E VARIANTE ALLA LINEA ROMA-NAPOLI VIA CASSINO NEL COMUNE DI MADDALONI**

**PONTI E VIADOTTI**  
VIADOTTO dal km 0+998,138 al km 1+195,138: Viadotto Collegamento Nord

Fasi Esecutive - Tav. 1 di 2 SCALA: 1:500

COMMESSA	LOTTO	FASE	ENTE	TIPO DOC.	OPERA/DISCIPLINA	PROGR.	REV.
UFCF	01	D	00	PE	M10900	001	A

Revis.	Descrizione	Redatto	Data	Verificato	Data	Approvato	Data	Autorizzato	Data
A	Emissione Definitiva		Lug. 2015		Lug. 2015		Lug. 2015		Lug. 2015