



PIANTA ALLO SPICCATO

Scala 1:50

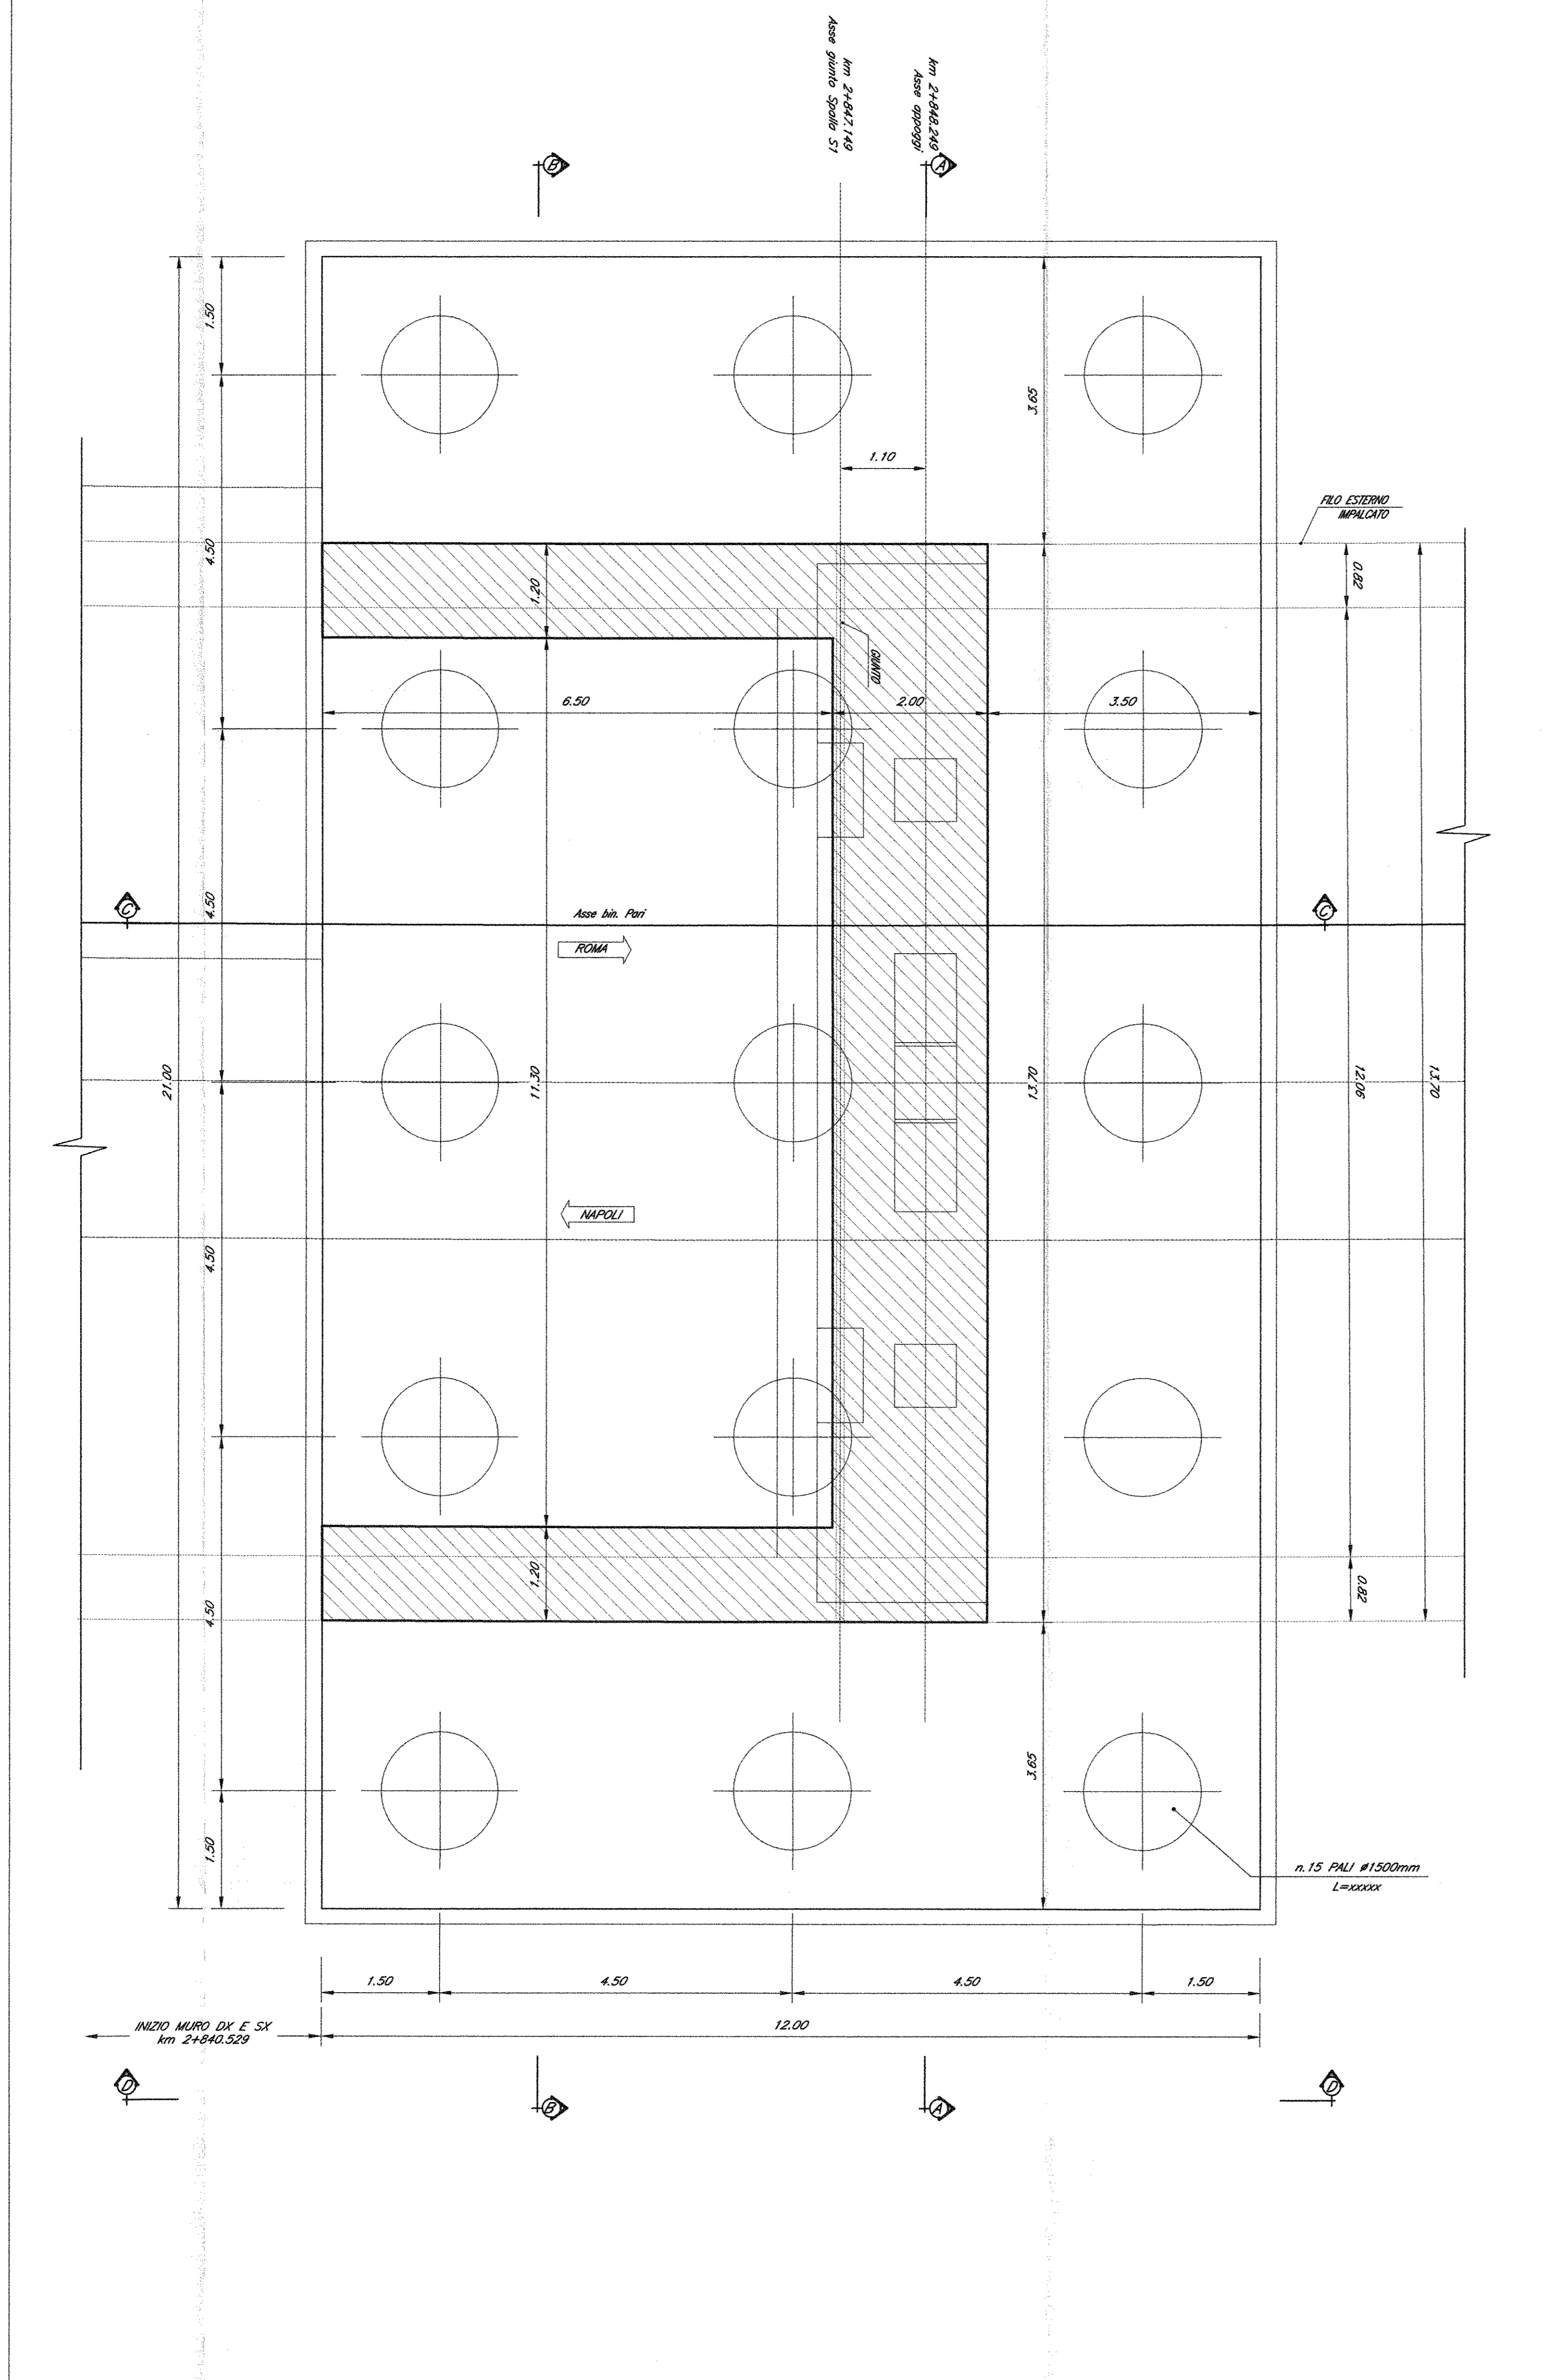

PIANTA APPOGGI

Scala 1:50

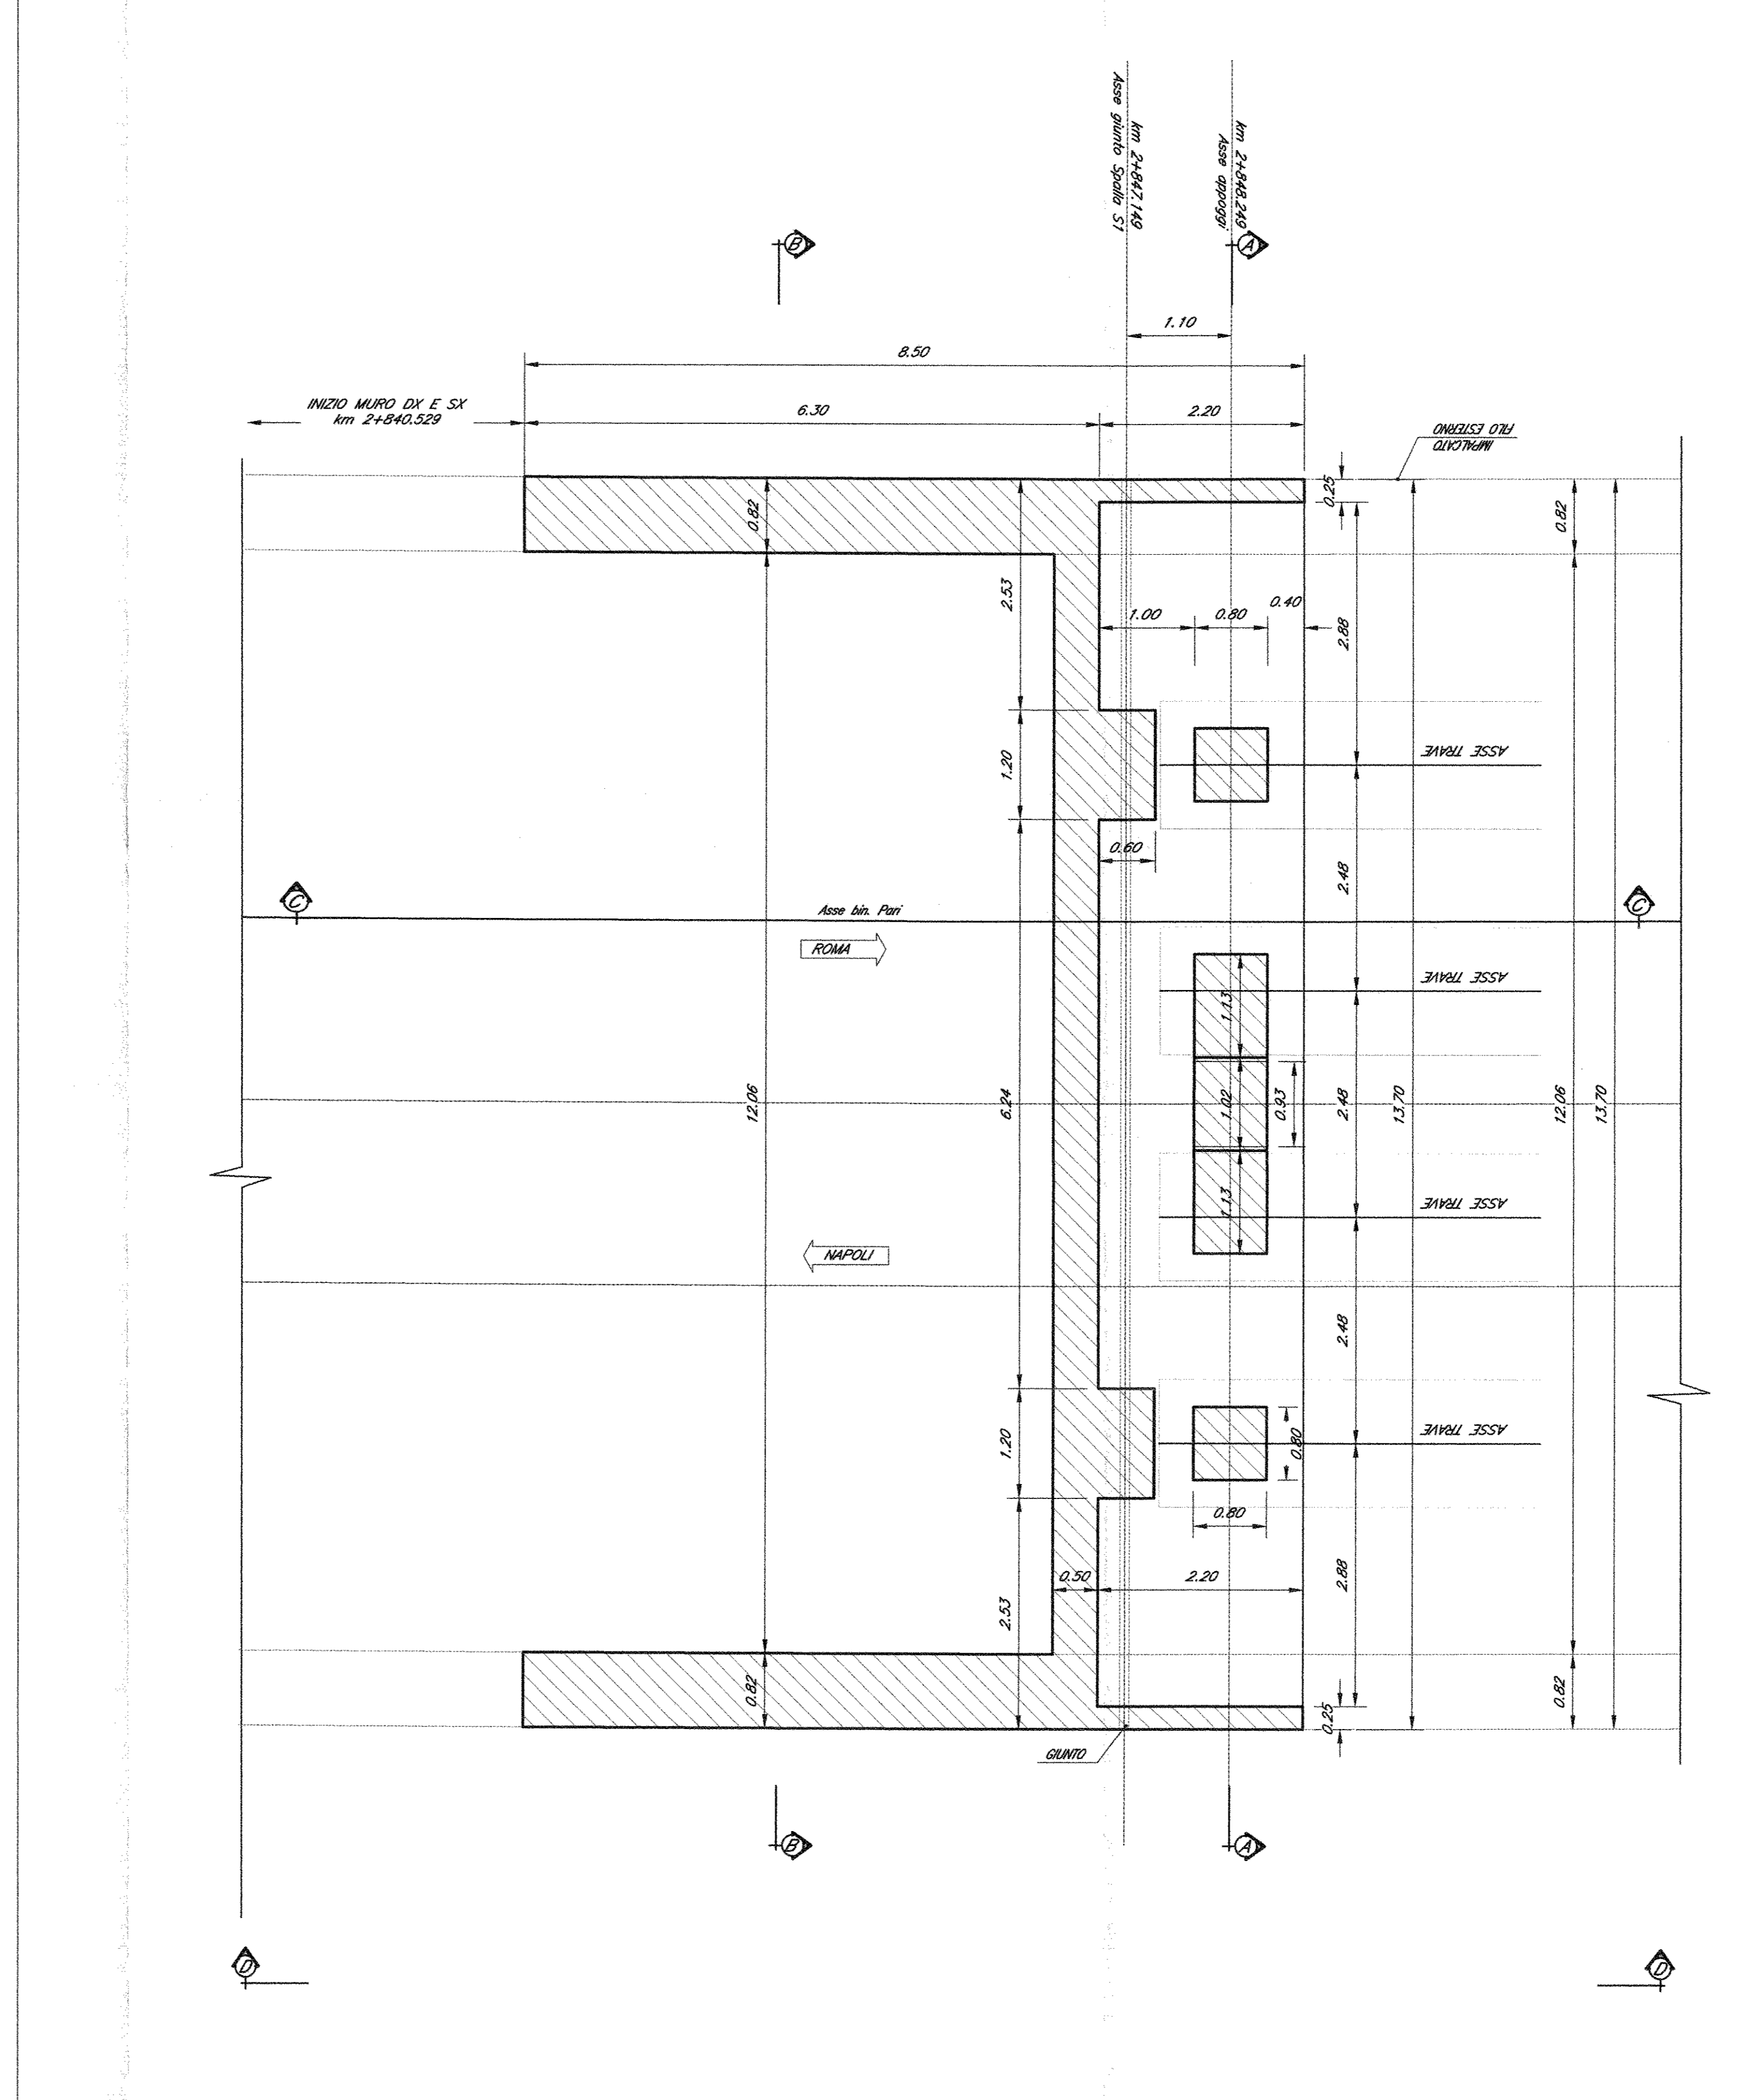

NOTA :
ESEGUIRE TRATTAMENTO "A MATRICE" CON ORDITURA IN VERTICALE SULLE SUPERFICI ESTERNE FRONTALI IN ELEVATIONE.

COMMITTENTE:
RFI
RETE FERROVIARIA ITALIANA
GRUPPO FERROVIE DELLO STATO ITALIANI
DIREZIONE INVESTIMENTI
PROGRAMMA NODO DI NAPOLI

PROGETTAZIONE:
ITALFERR
GRUPPO FERROVIE DELLO STATO ITALIANI

DIREZIONE TECNICA
U.O. STRUTTURE
PROGETTO DEFINITIVO

ITINERARIO NAPOLI-BARI
RADDOPPIO TRATTA CANCELLO-BENEVENTO
1° LOTTO FUNZIONALE CANCELLO-FRASSO TELESINO E VARIANTE ALLA LINEA ROMA-NAPOLI VIA CASSINO NEL COMUNE DI MADDALONI

PONTI E VIADOTTI
VIADOTTO dal km 2+847,149 al km 3+372,149: Viadotto Migliarese
Carpenteria spalla S1 - Tav. 2 di 2

SCALA:
1:50

COMMESSA LOTTO FASE ENTE TIPO DOC. OPERA/DISCIPLINA PROGR. REV.
IF0F 01 D 09 BB VI1000 002 A

Revis.	Descrizione	Redatto	Data	Verificato	Data	Approvato	Data	Autorizzato	Data
A	Emissione Definitiva	A. Toscani	Lug 2015	T. Abenetti	Lug 2015	F. Cerone	Lug 2015	Aut. Ing. ANTONIO...	17/07/2015