




SEZIONE A-A
Scala 1:30

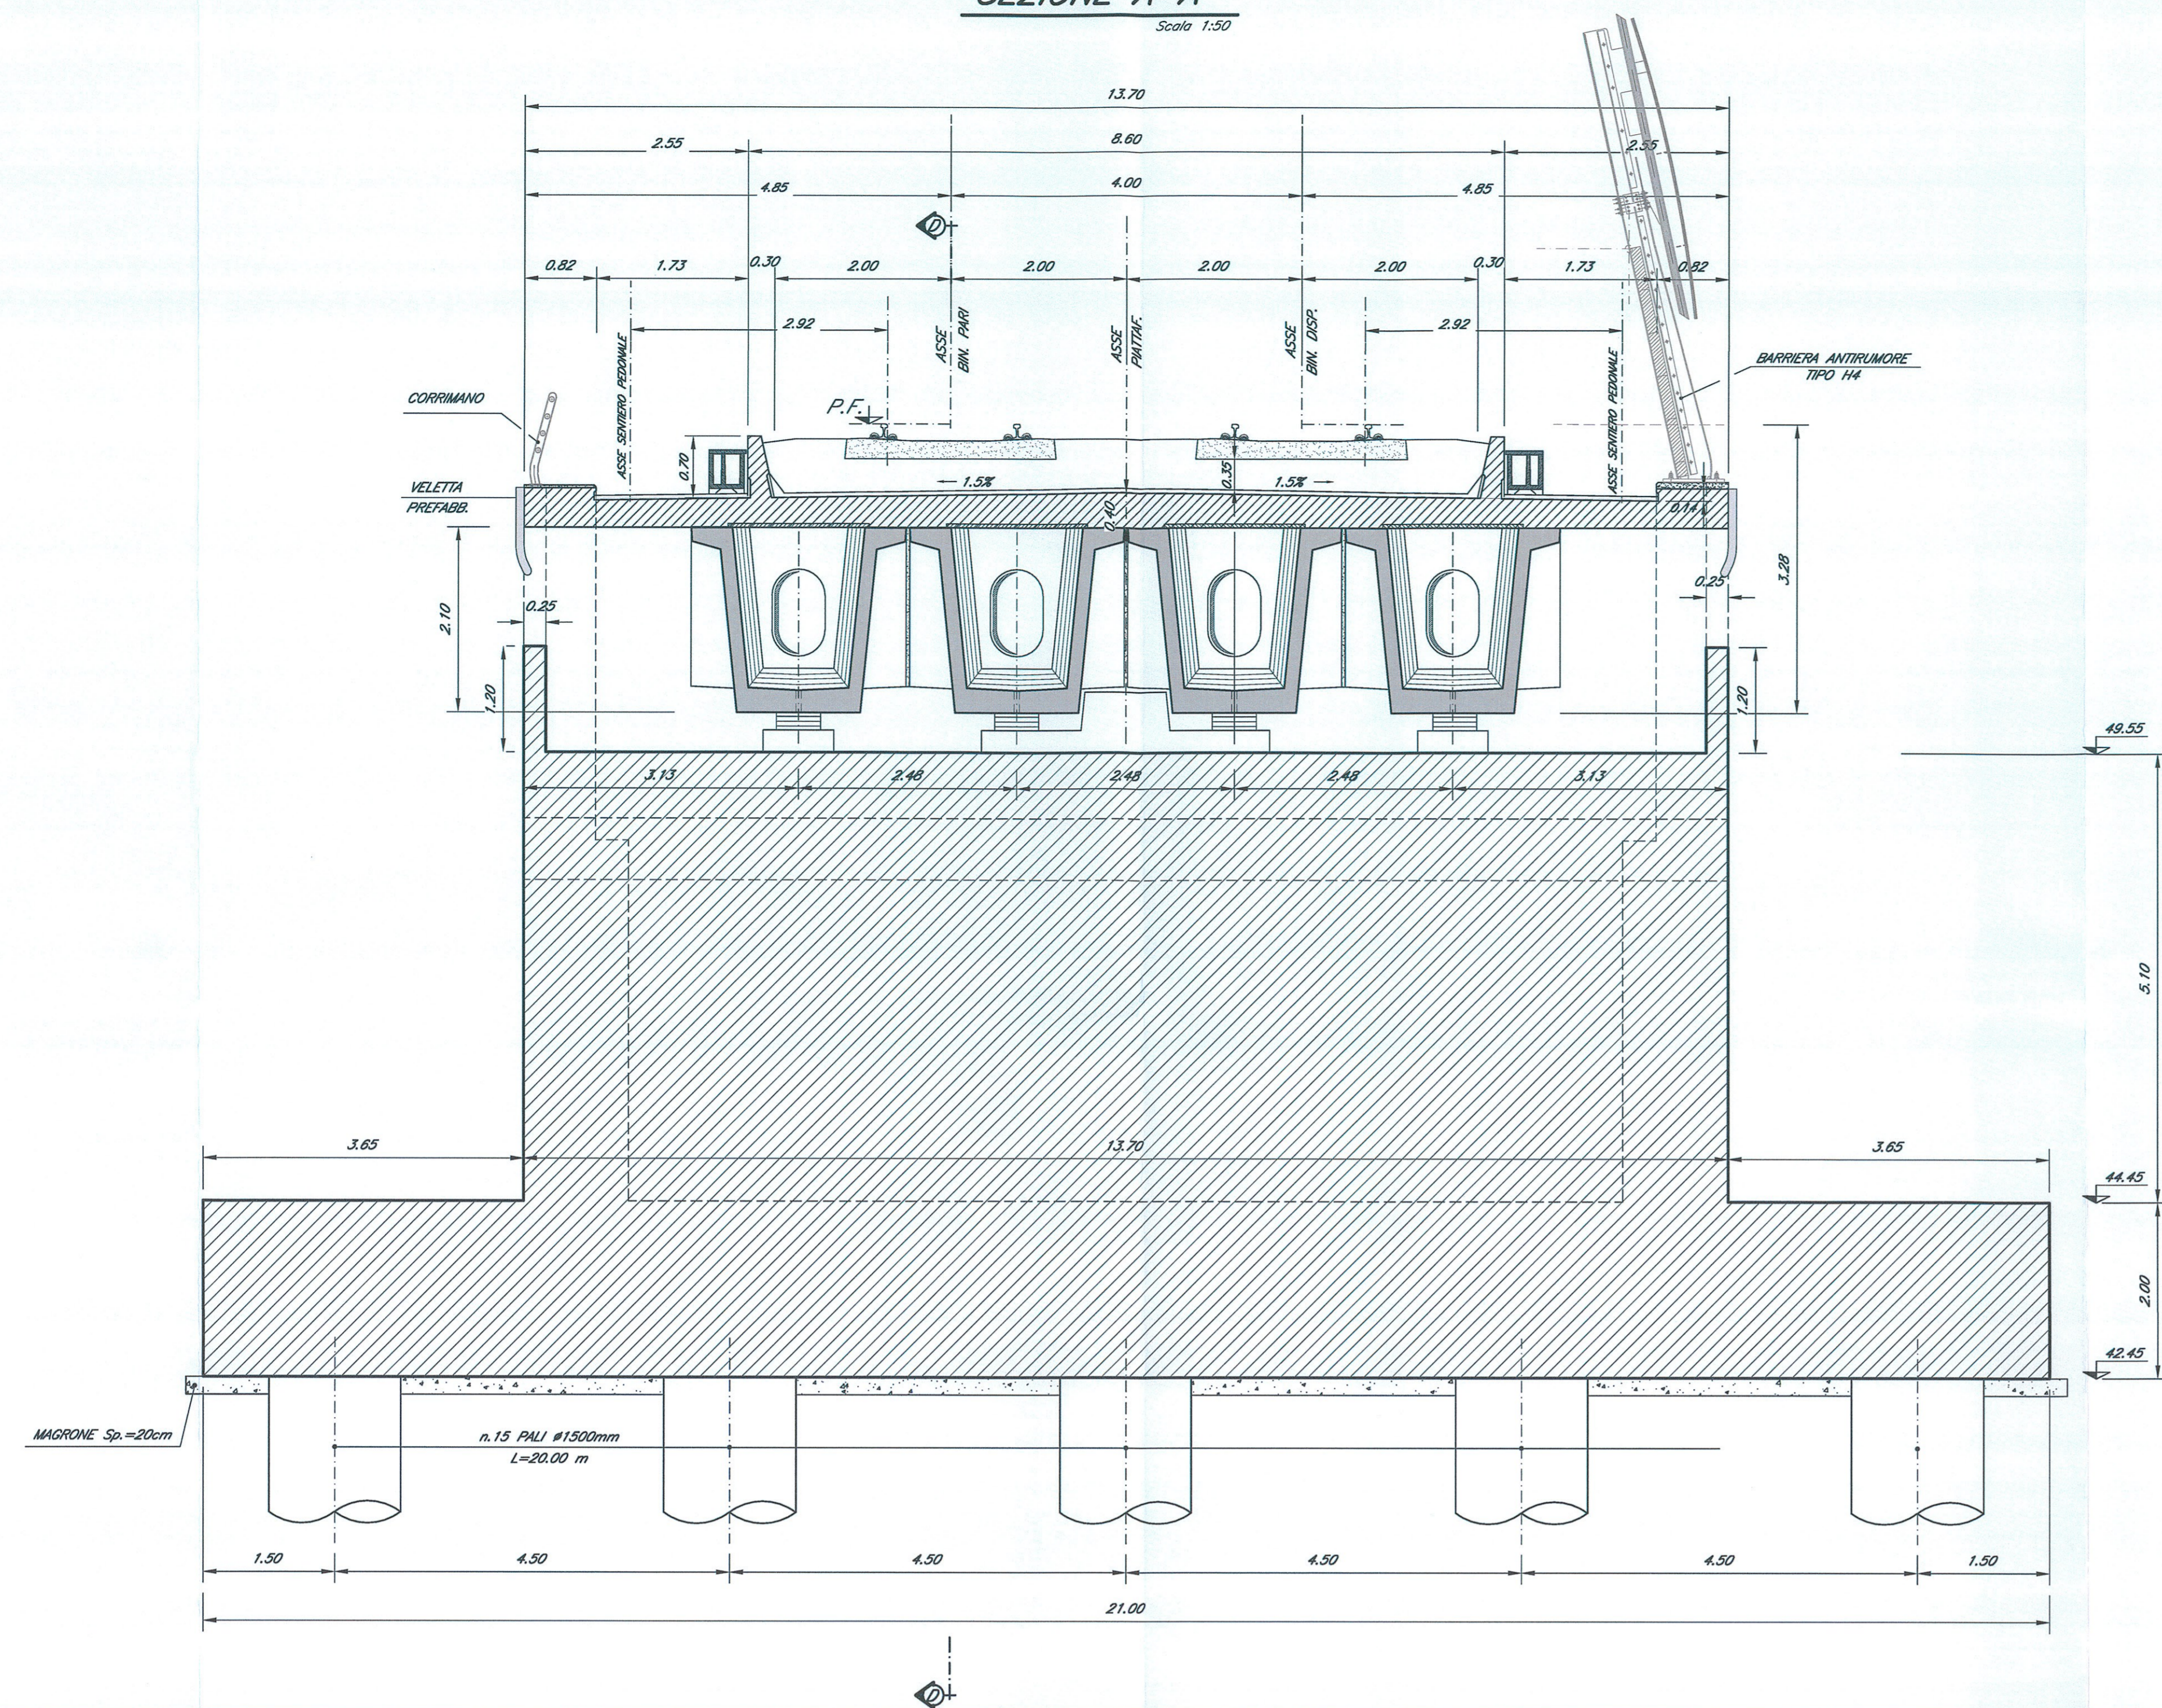


SEZIONE B-B
Scala 1:30

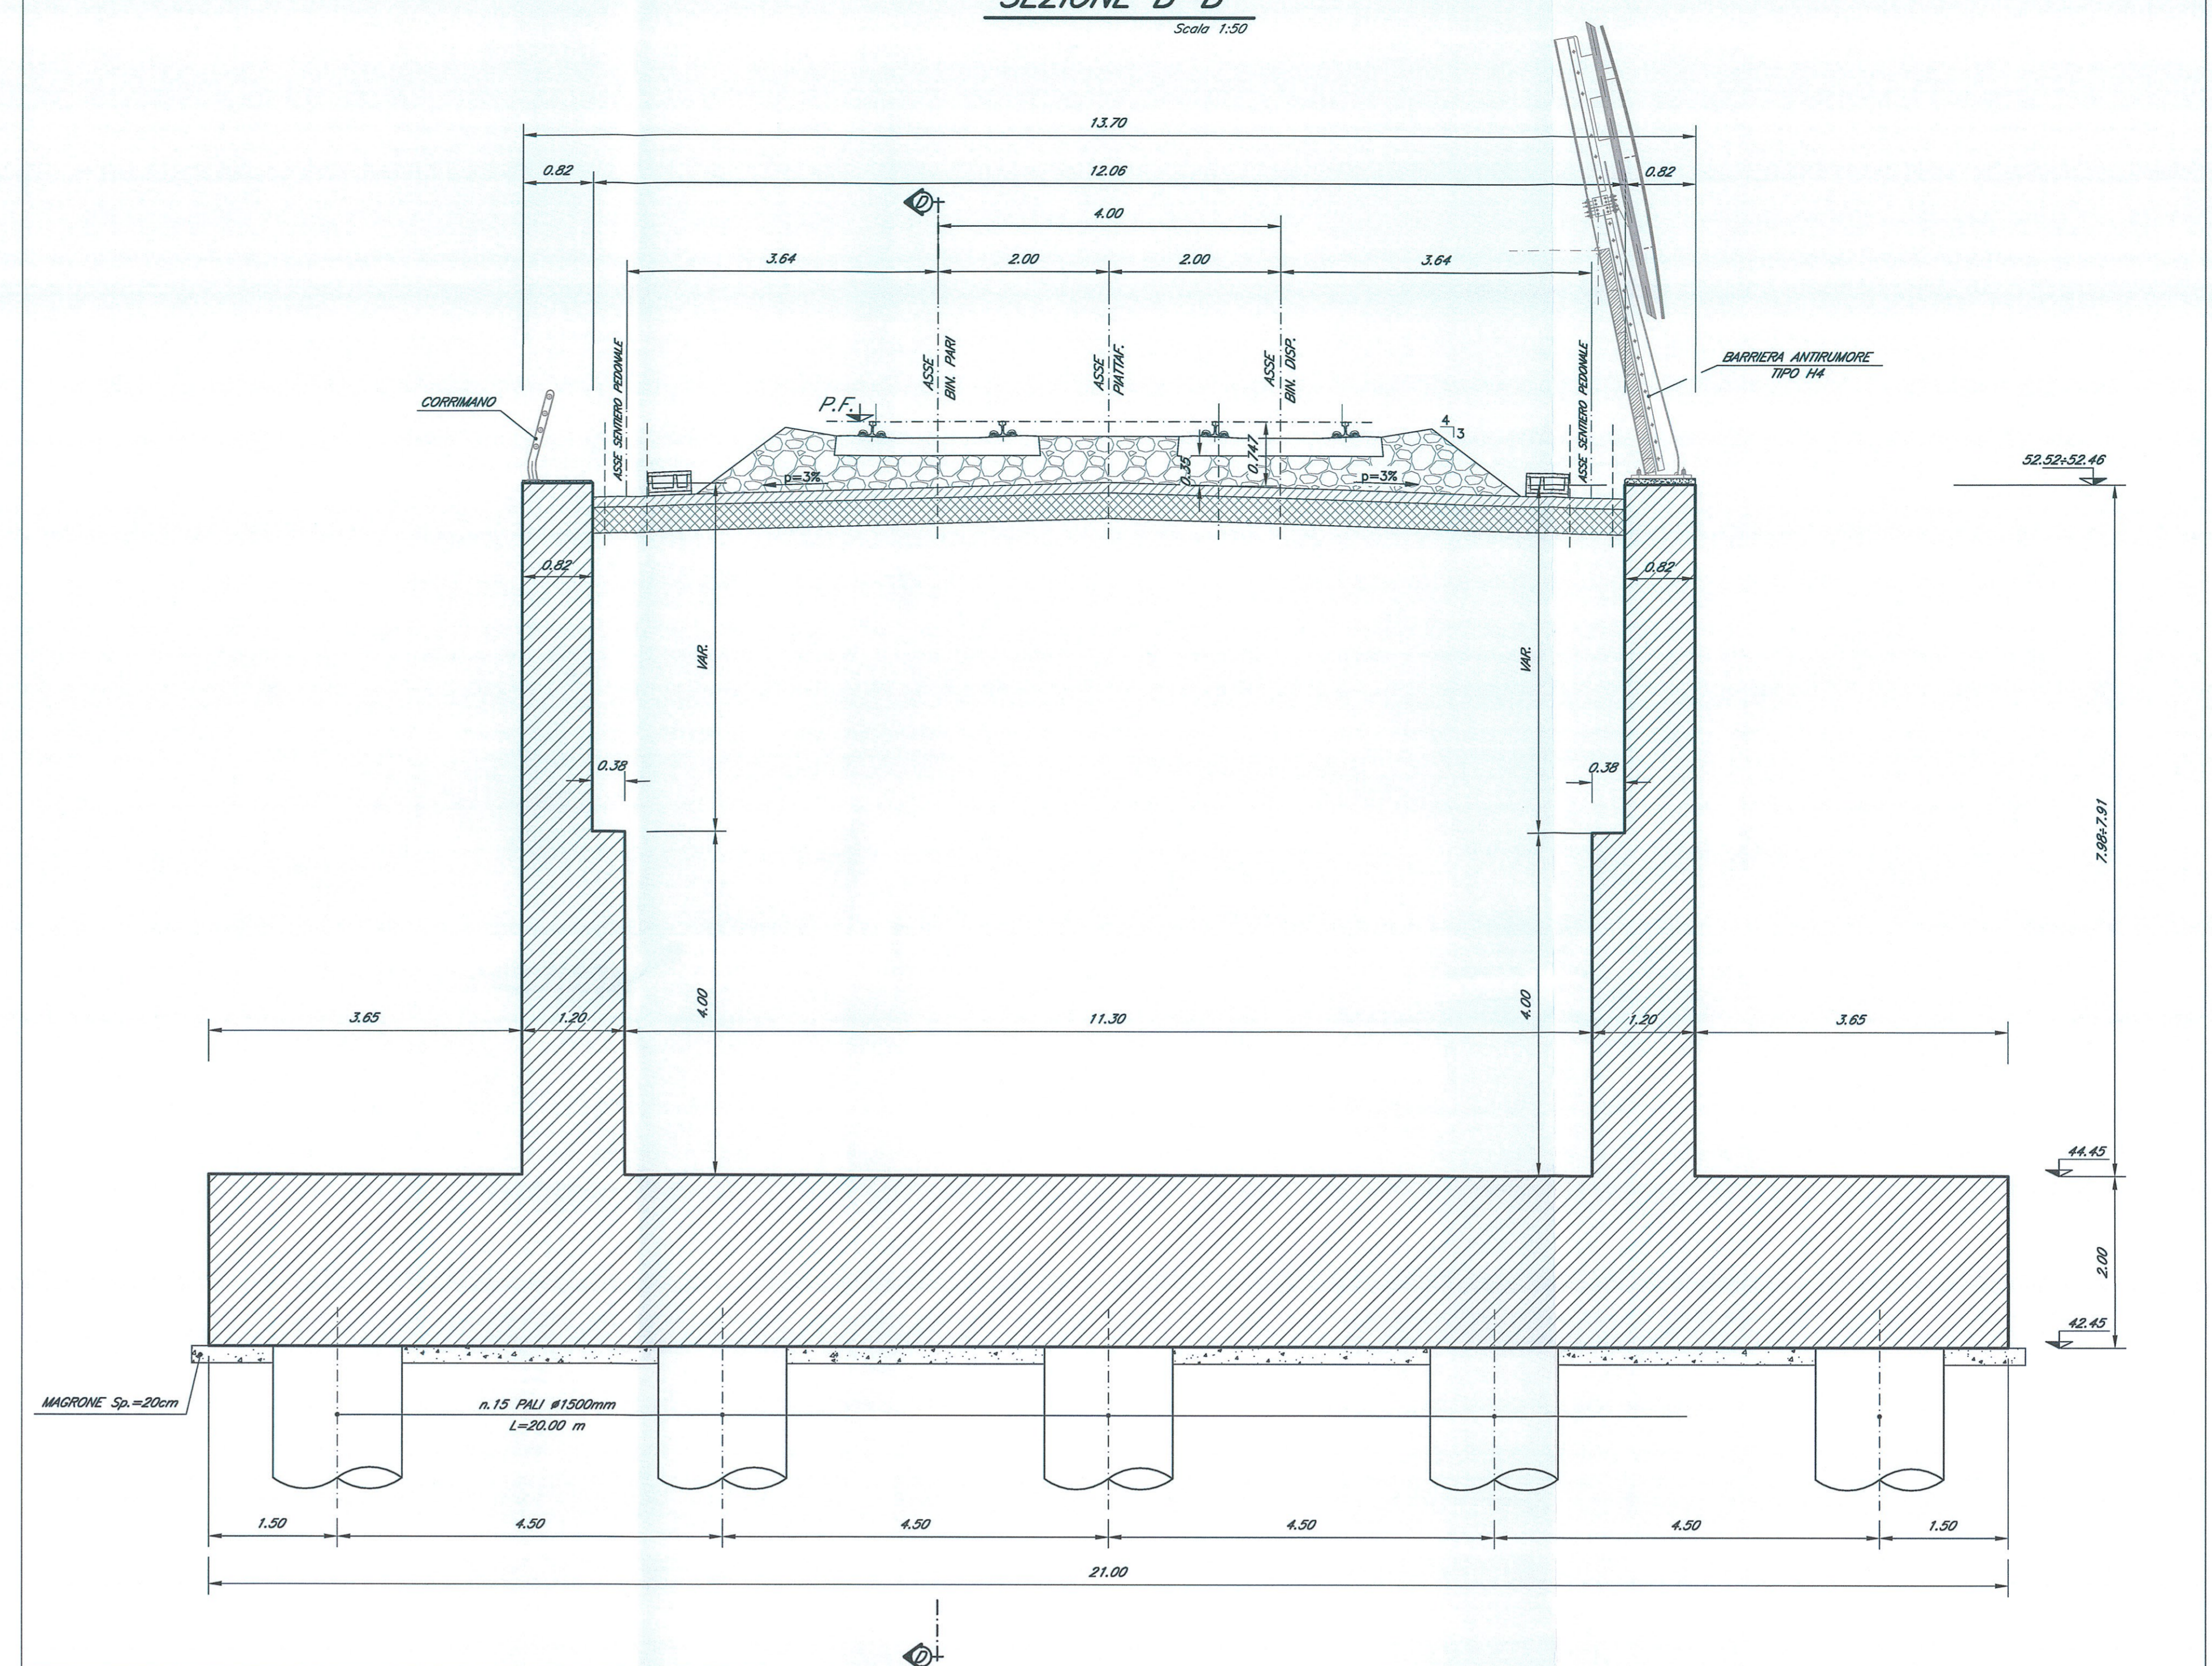

SEZIONE D-D
Scala 1:30

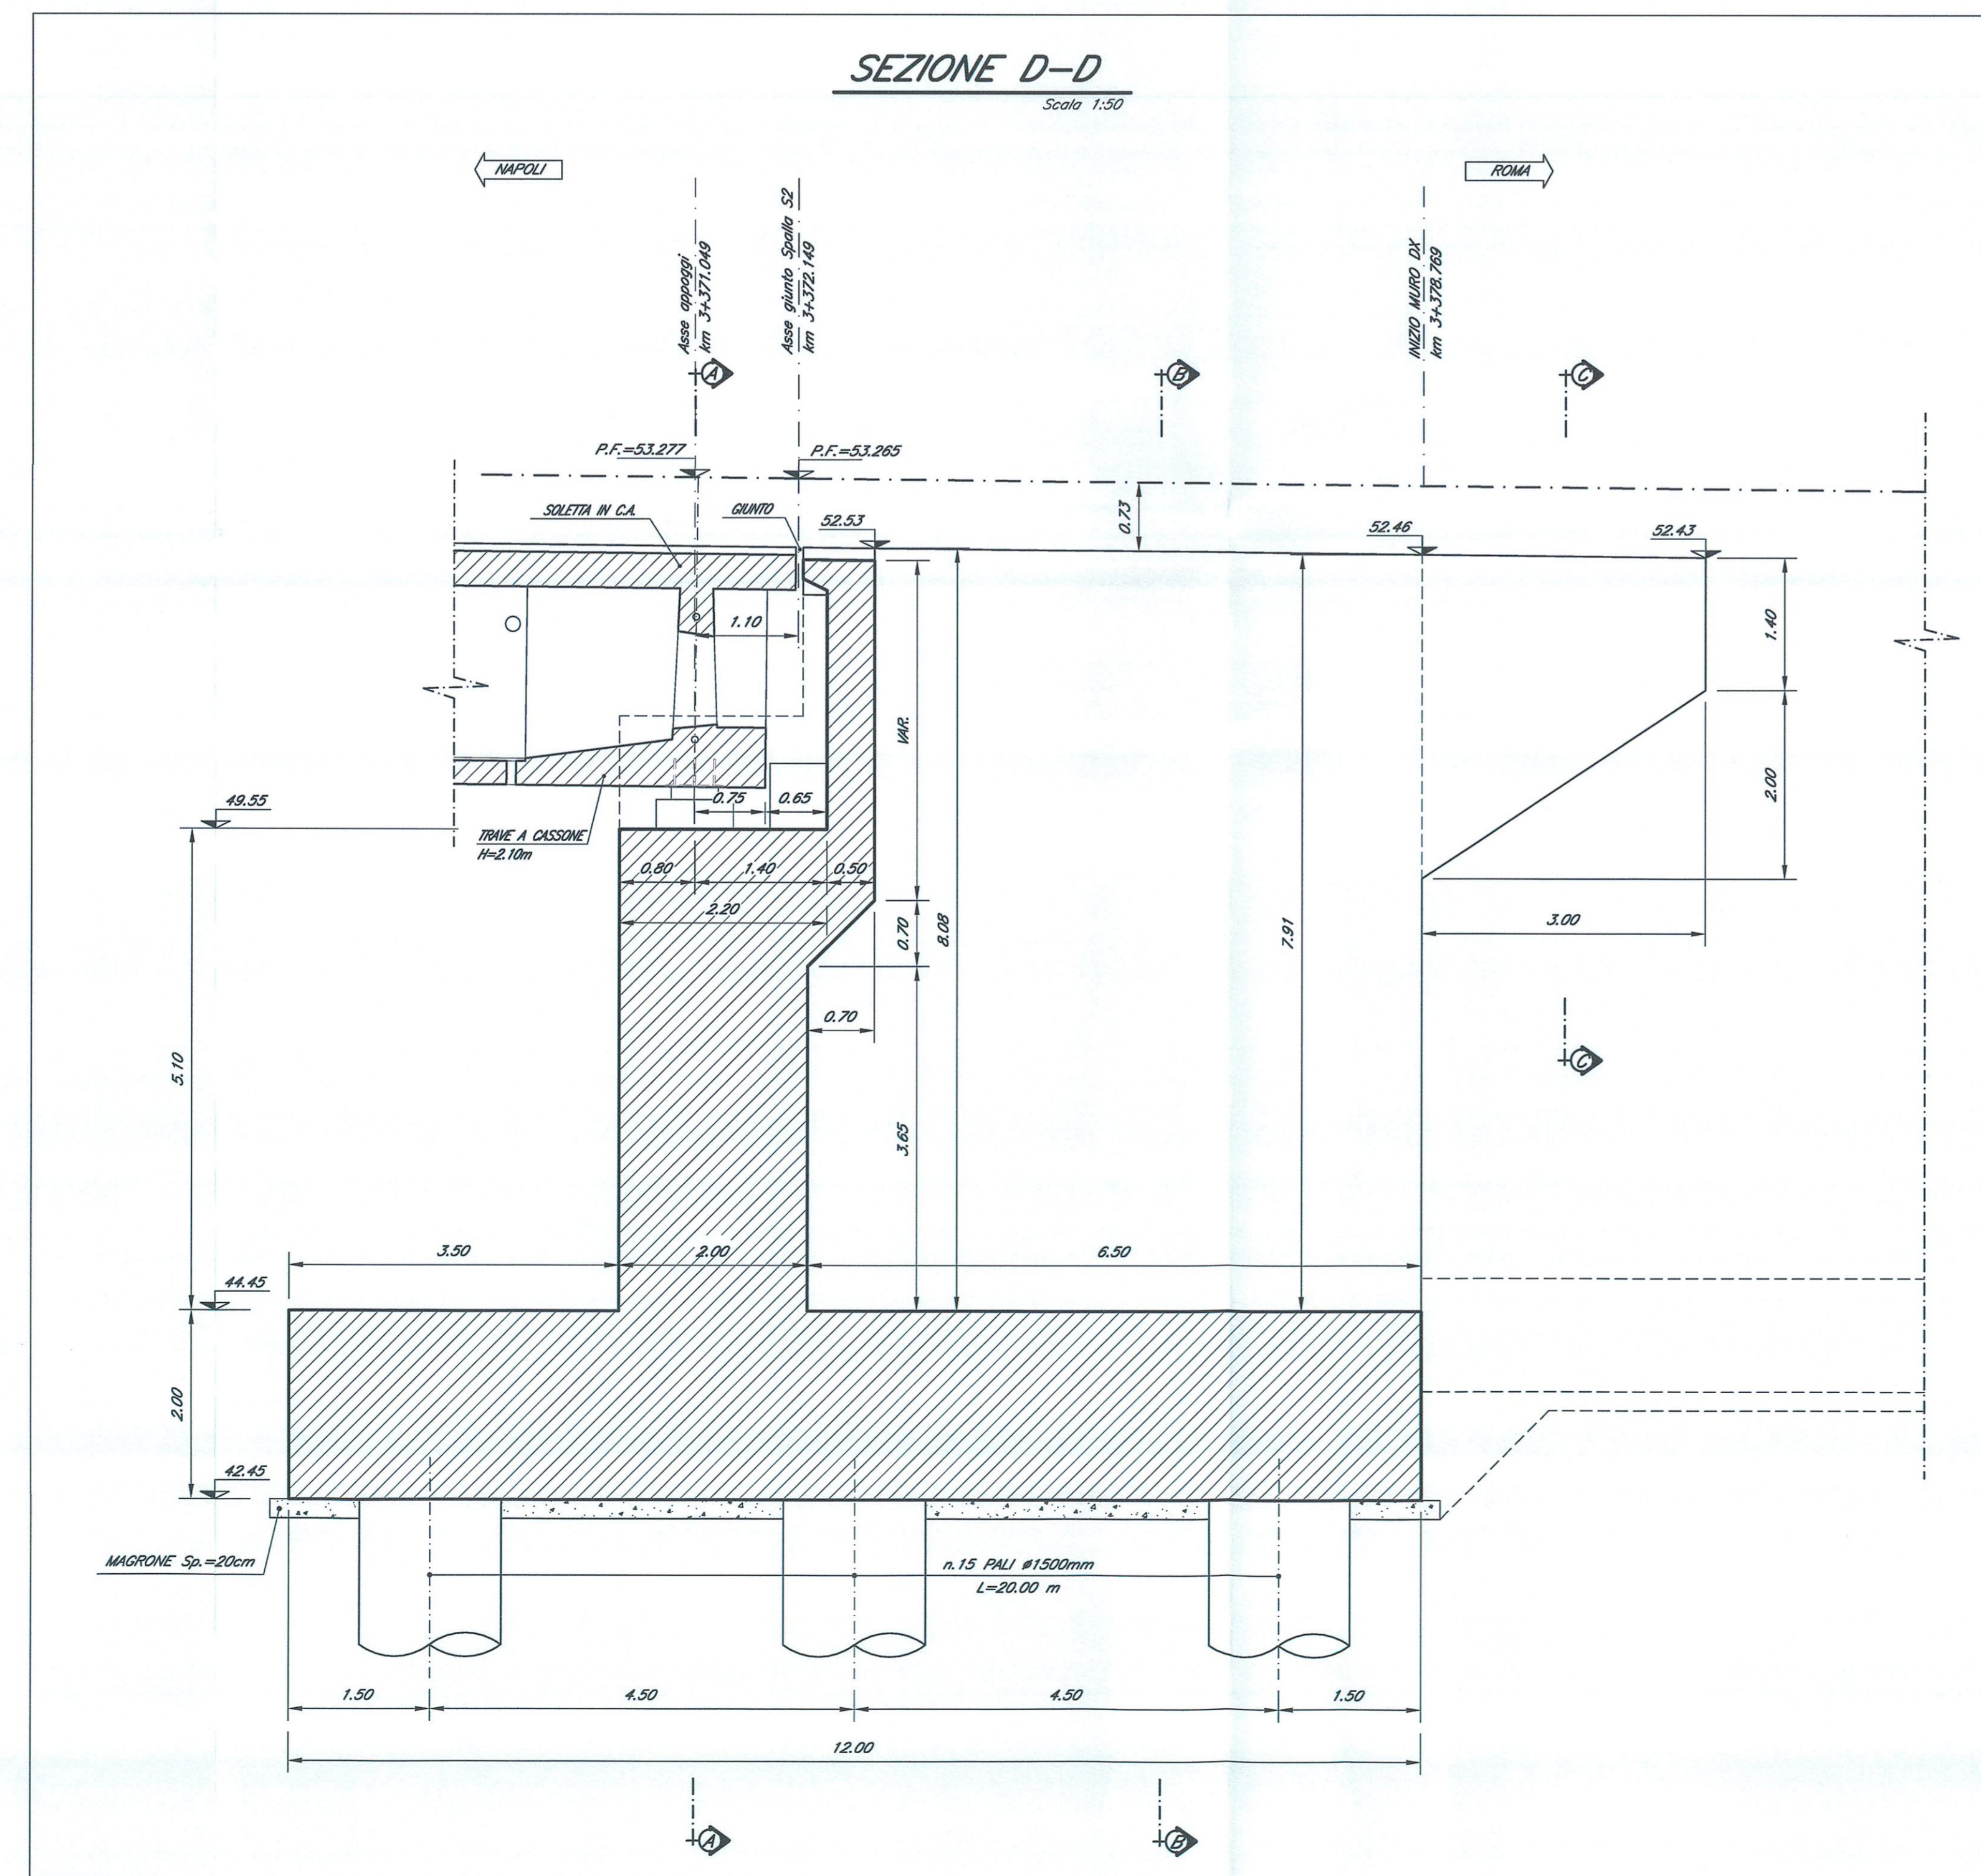

PROSPETTO E-E
Scala 1:30

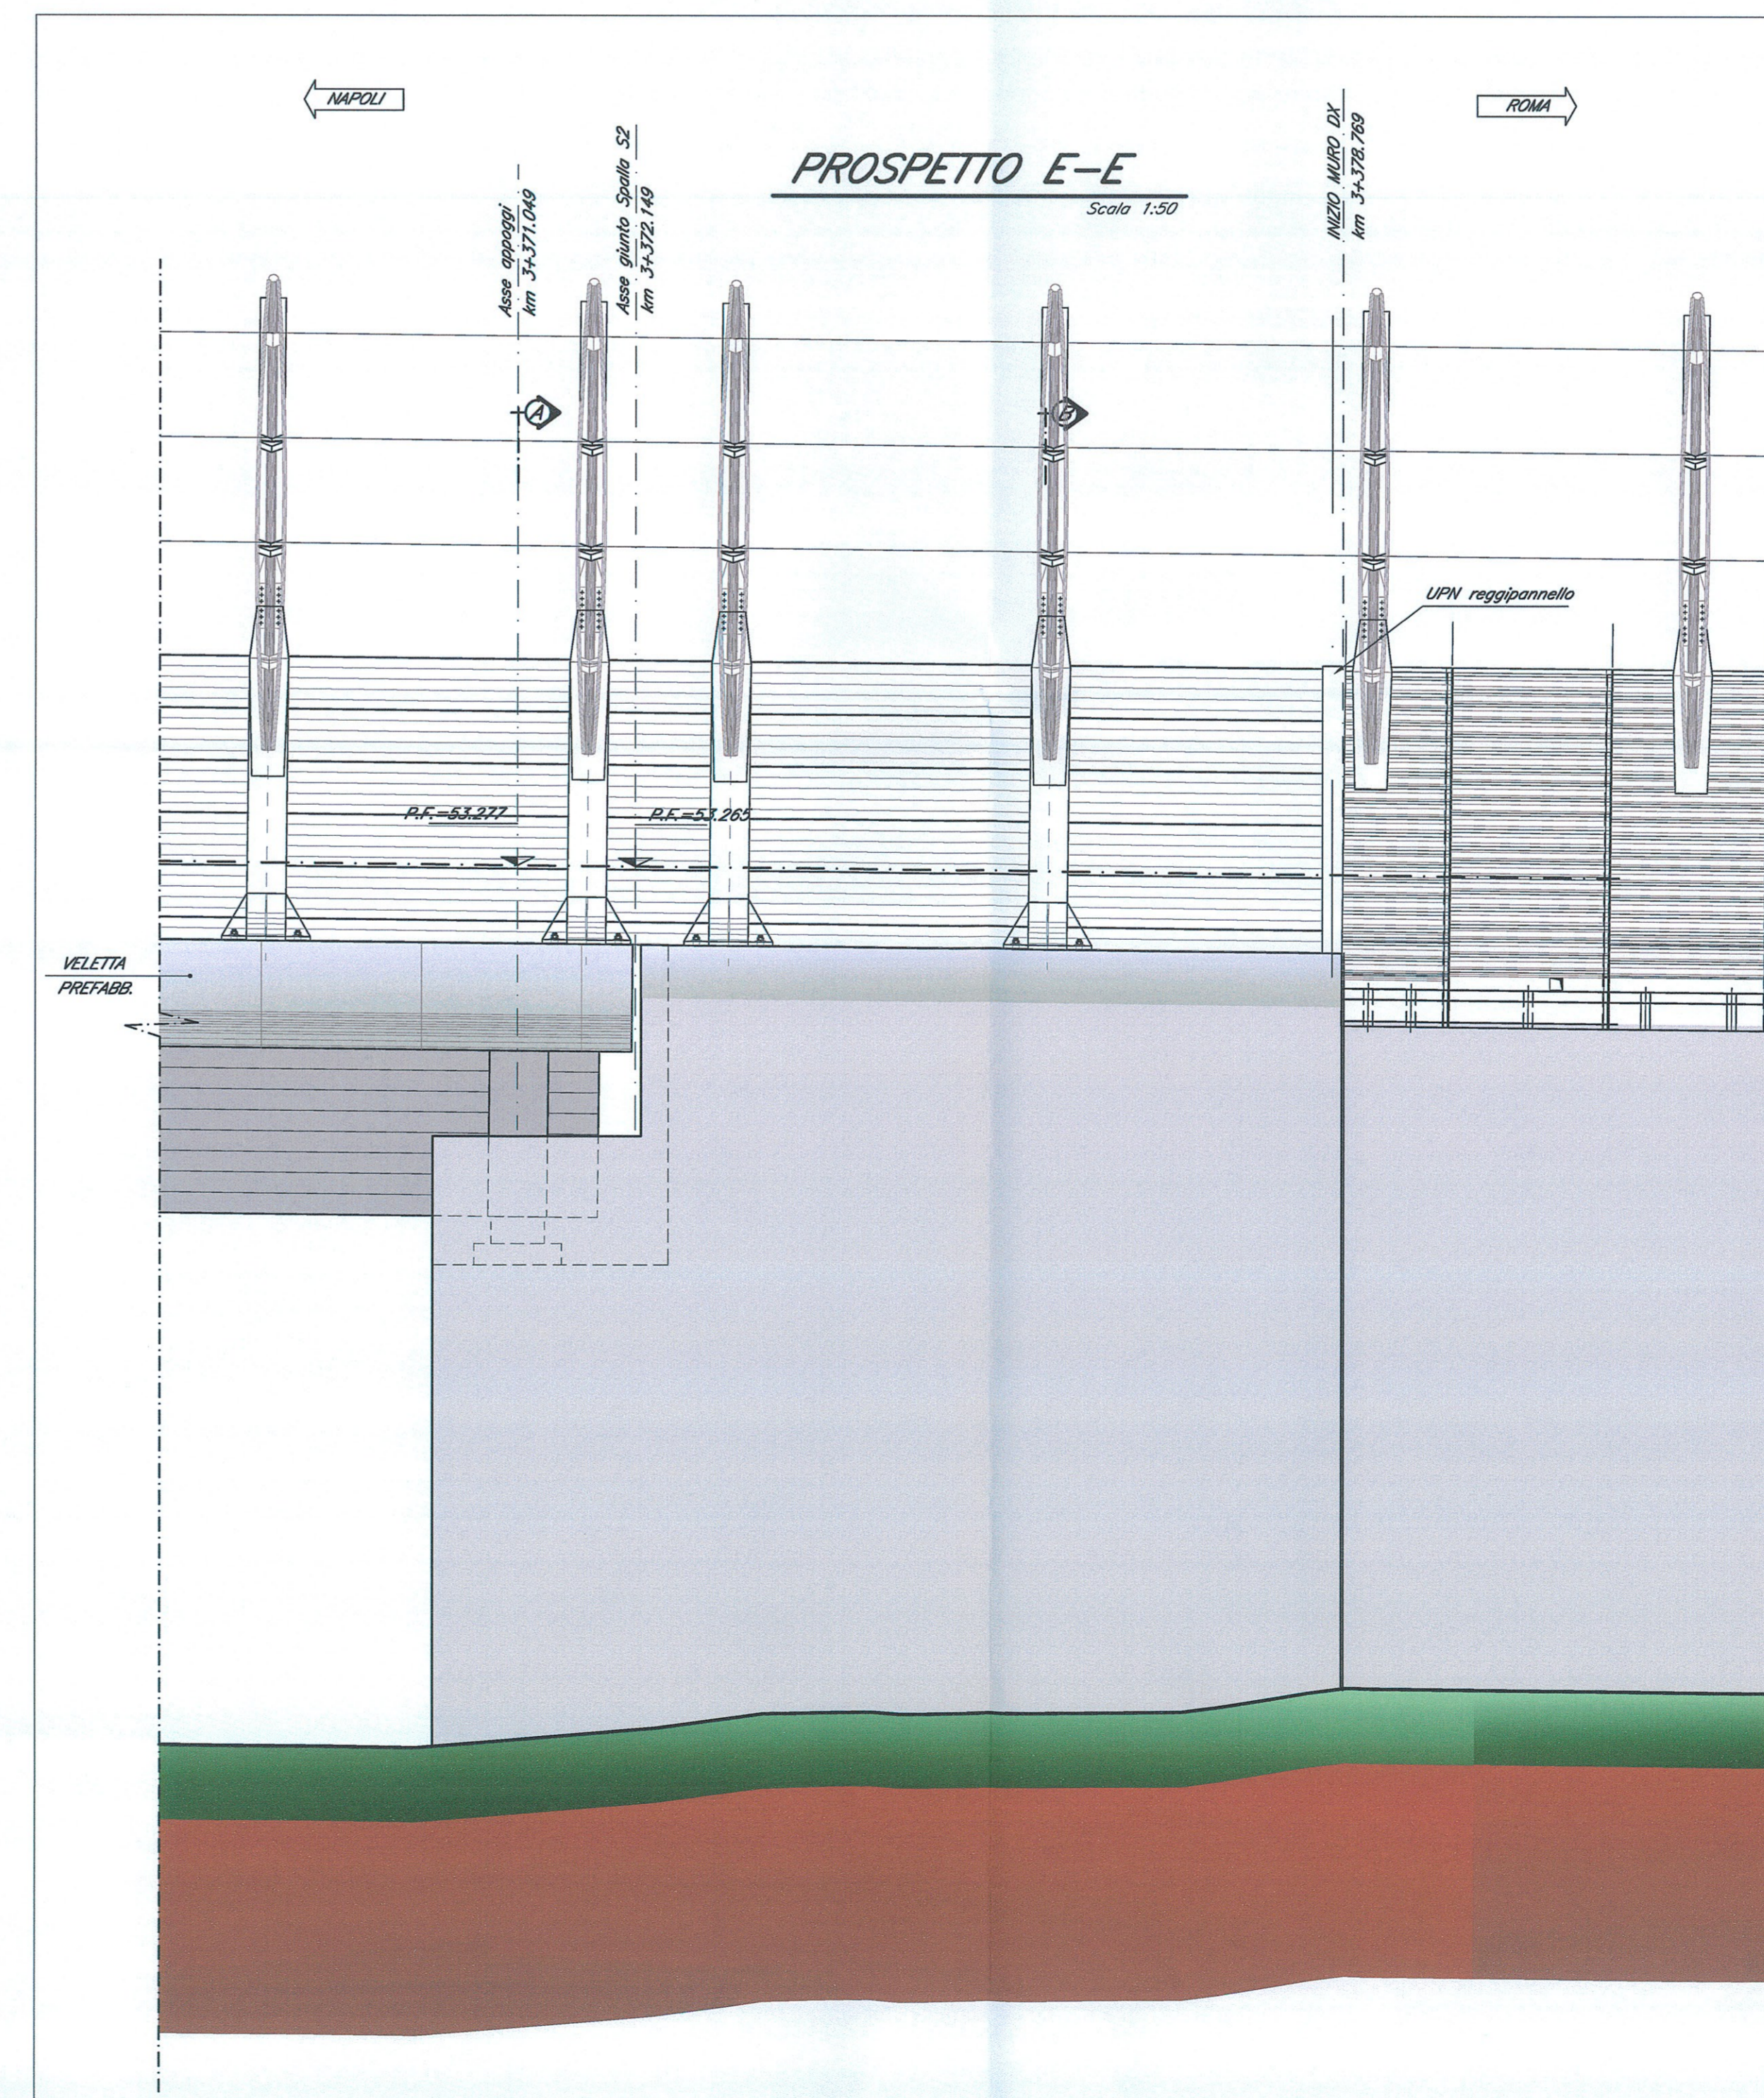

NOTA:
ESEGUIRE TRATTAMENTO "A MATRICE" CON ORBITURA IN VERTICALE SULLE SUPERFICI ESTERNE FRONTALI IN ELEVAZIONE.

COMMITENTE:
RFI
RETE FERROVIARIA ITALIANA
GRUPPO FERROVIE DELLO STATO ITALIANE
DIREZIONE INVESTIMENTI
PROGRAMMA NODO DI NAPOLI

PROGETTAZIONE:
ITALFERR
GRUPPO FERROVIE DELLO STATO ITALIANE

DIREZIONE TECNICA
U.O. STRUTTURE

PROGETTO DEFINITIVO

ITINERARIO NAPOLI-BARI
RADDOPPIO TRATTA CANCELLO-BENEVENTO
E VARIANTE ALLA LINEA ROMA-NAPOLI VIA CASSINO NEL COMUNE DI MADDALONI

PONTI E VIADOTTI

VIADOTTO dal km 2+847,149 al km 3+372,149: Viadotto Migliarese

Carpenteria spalla S2 - Tav. 1 di 2

SCALA:
1:50

COMMESSA LOTTO FASE ENTE TIPO DOC. OPERA/DISCIPLINA Progr. REV.
1F0F 01 D 09 BB V11000 003 A

Rev.	Descrizione	Redatto	Data	Verificato	Data	Approvato	Data	Autorizzato	Data
A	Emissione Definitiva	A. Toscani	Lug 2015	T. Alberici	Lug 2015	F. Cernone	Lug 2015	C. Di Stefano	Lug 2015