



**FASE 1**

- Scavo fino alla quota d'impasta fondazione di tutte le pile e della spalla S1, ad esclusione della pila 11 e la spalla S2.

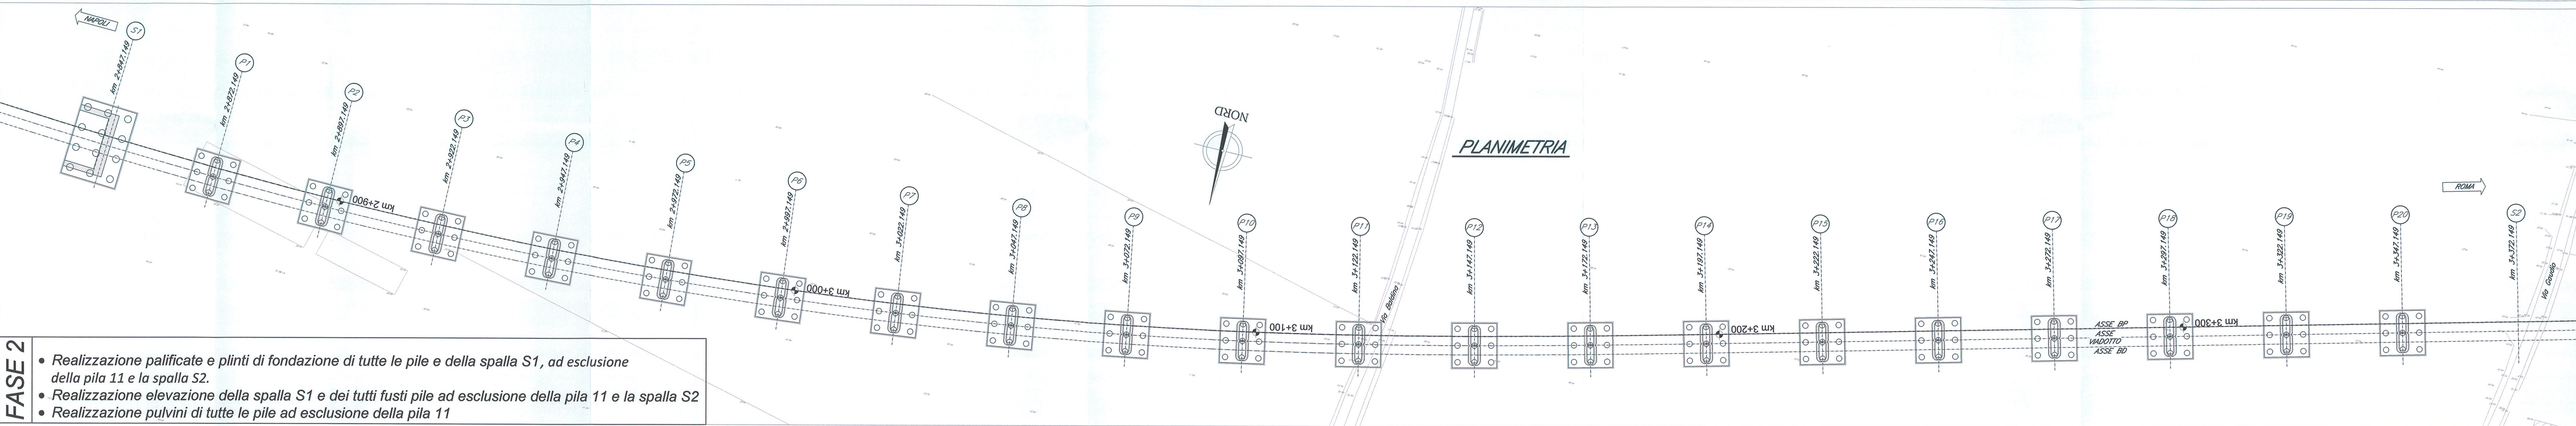


**FASE 2**

- Realizzazione palificate e plinti di fondazione di tutte le pile e della spalla S1, ad esclusione della pila 11 e la spalla S2.
- Realizzazione elevazione della spalla S1 e dei tutti fusti pile ad esclusione della pila 11 e la spalla S2
- Realizzazione pulvini di tutte le pile ad esclusione della pila 11

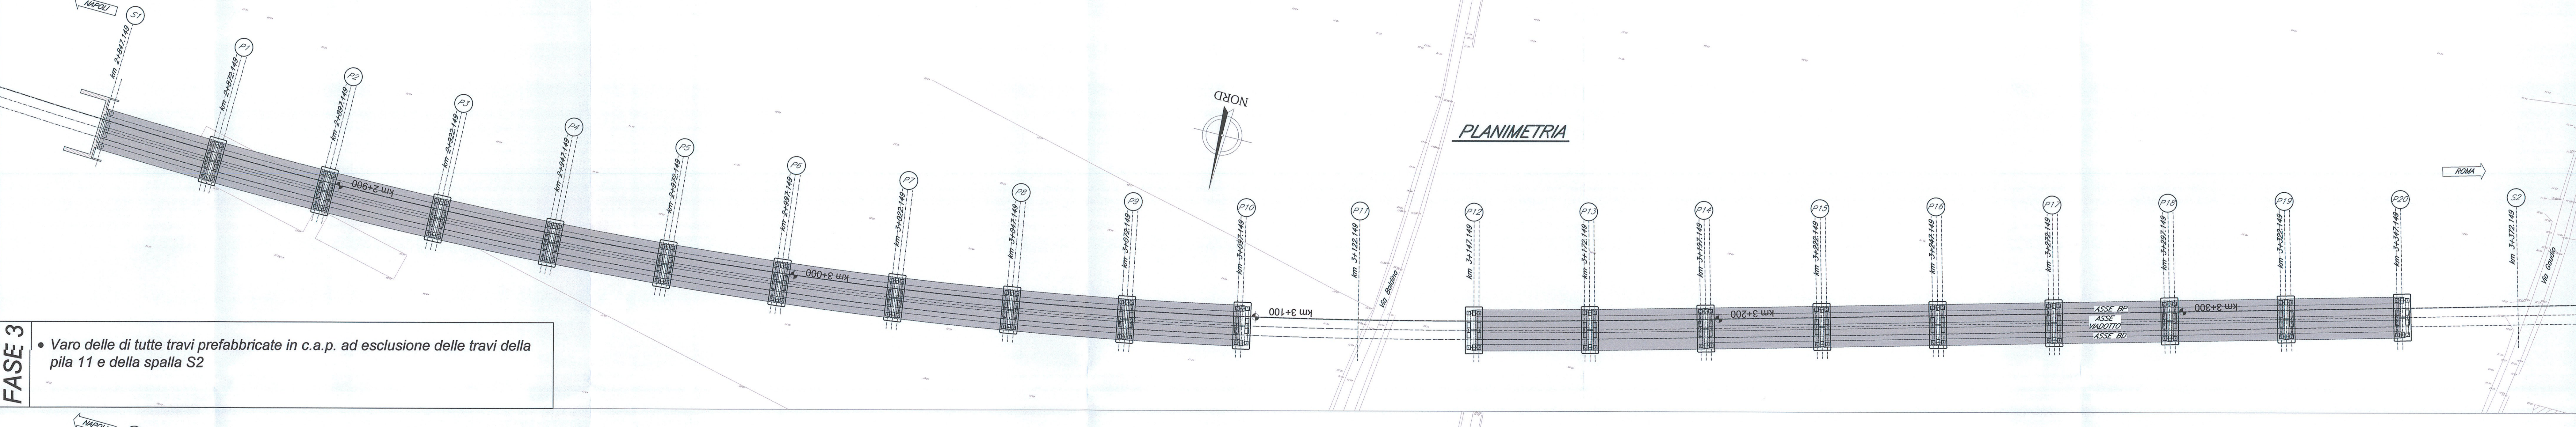


**FASE 3**

- Varo delle di tutte travi prefabbricate in c.a.p. ad esclusione delle travi della pila 11 e della spalla S2

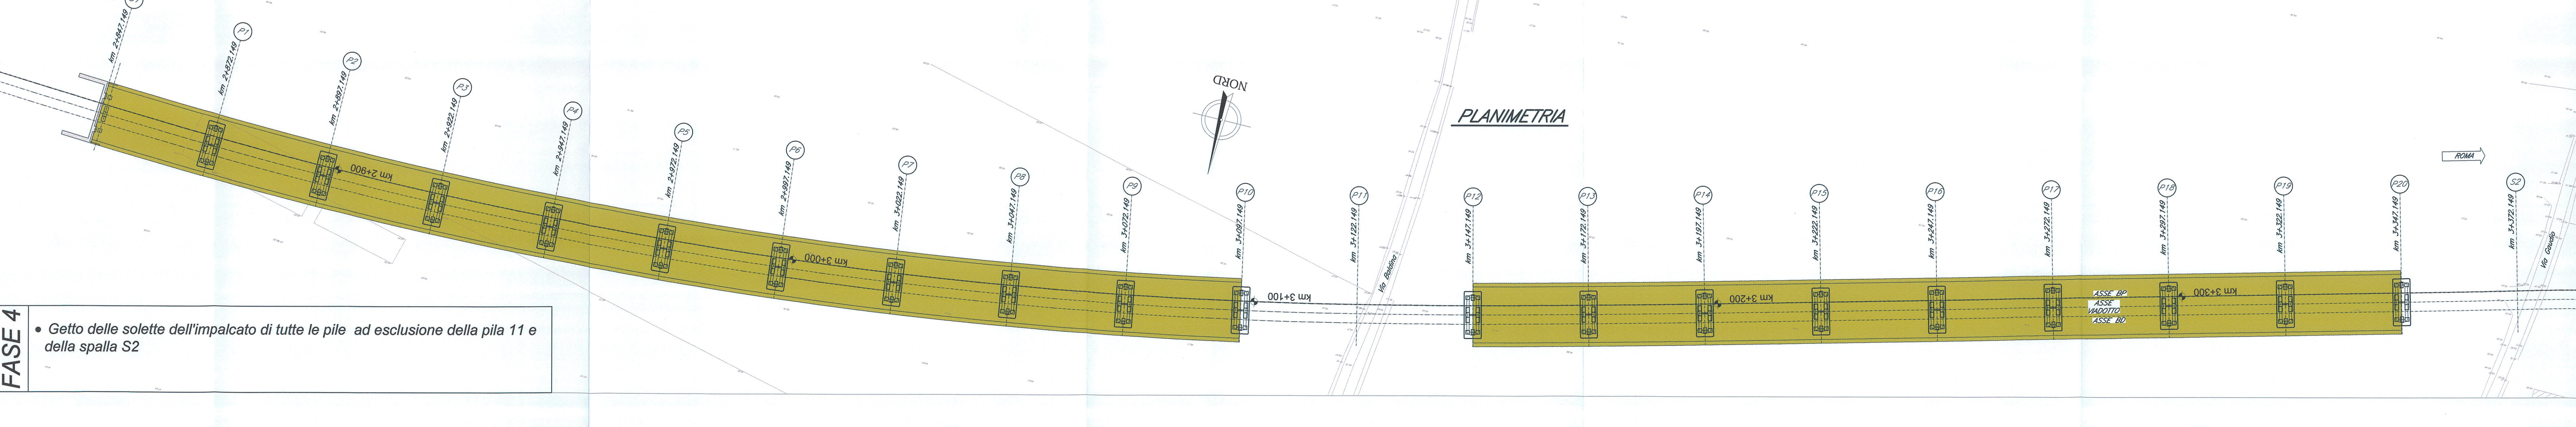

**FASE 4**

- Getto delle solette dell'impalcato di tutte le pile ad esclusione della pila 11 e della spalla S2

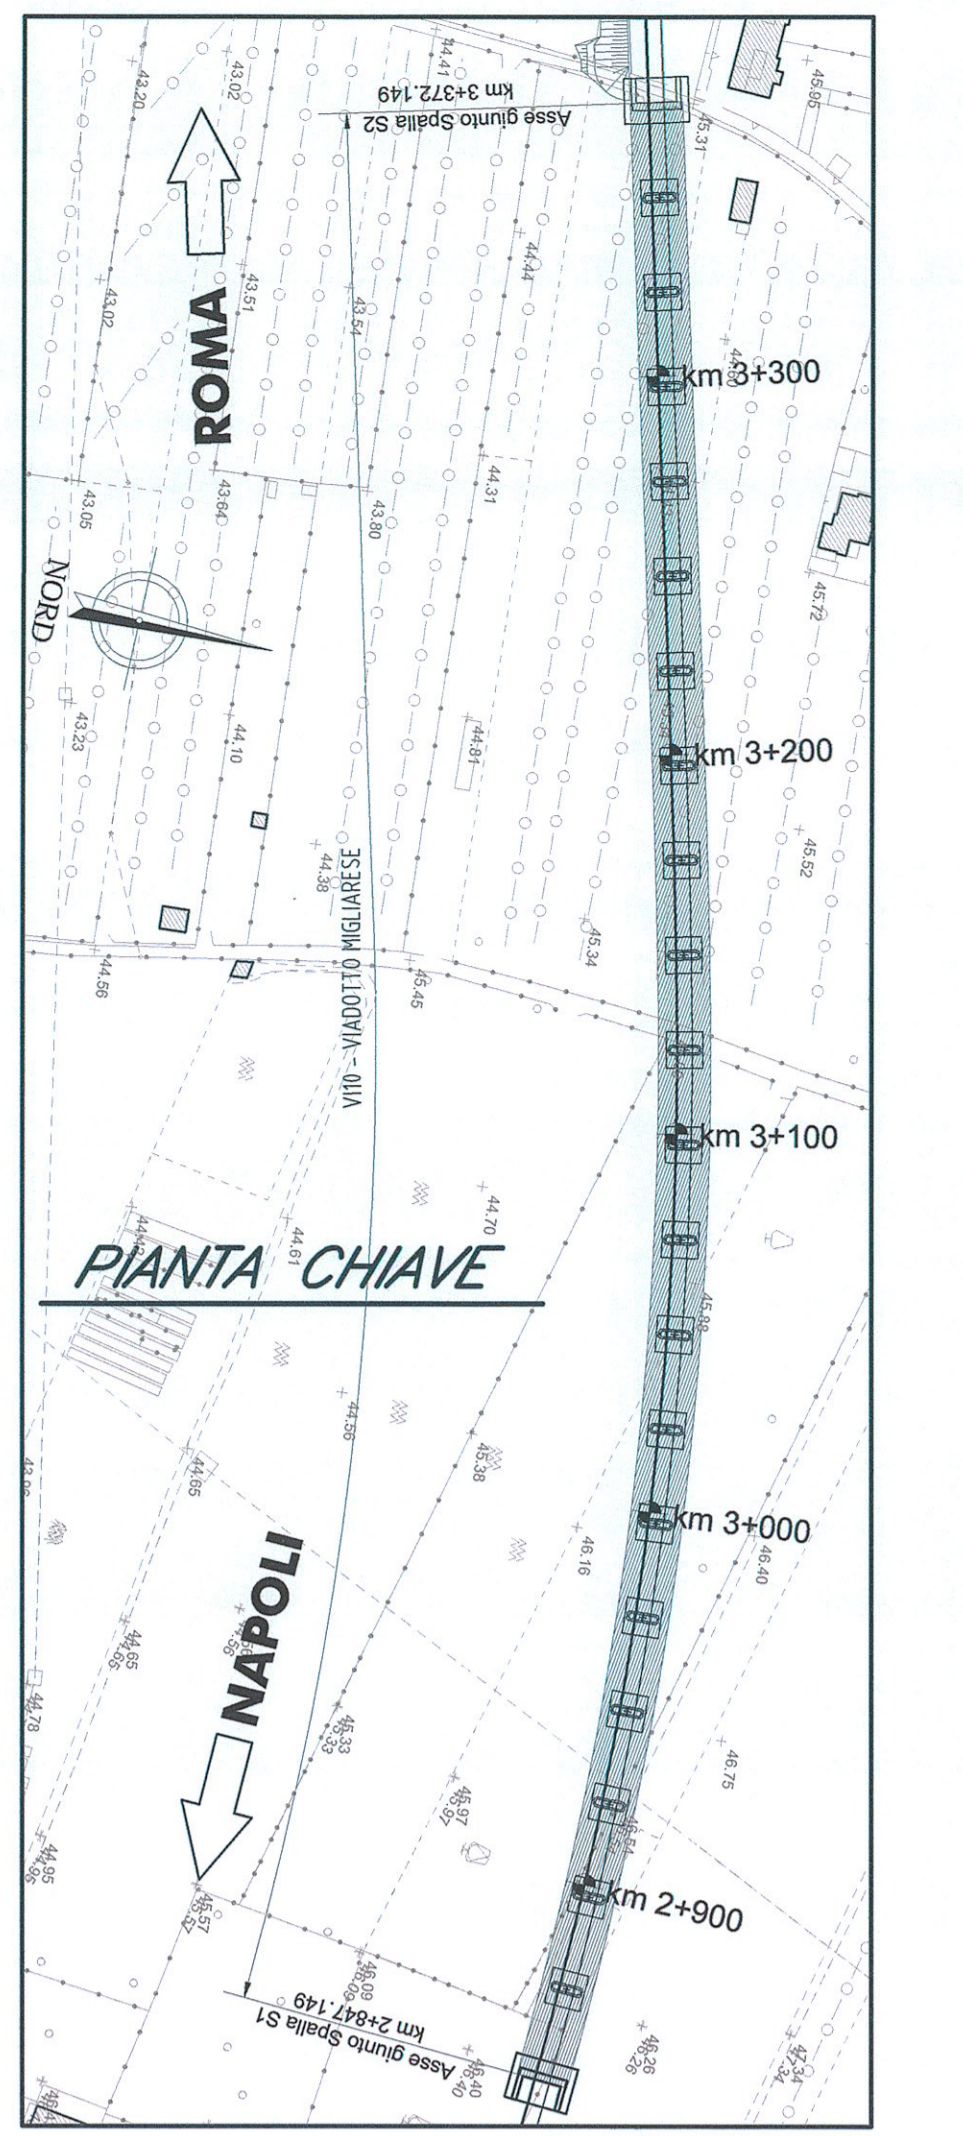

COMMITTENTE:

**RFI**  
 RETE FERROVIARIA ITALIANA  
 GRUPPO FERROVIE DELLO STATO ITALIANE

**DIREZIONE INVESTIMENTI  
 PROGRAMMA NODO DI NAPOLI**

PROGETTAZIONE:

**ITALFERR**  
 GRUPPO FERROVIE DELLO STATO ITALIANE

**DIREZIONE TECNICA  
 U.O. STRUTTURE**

**PROGETTO DEFINITIVO**

**ITINERARIO NAPOLI-BARI  
 RADDOPPIO TRATTA CANCELLO-FRASSO TELESINO E VARIANTE ALLA  
 LINEA ROMA-NAPOLI VIA CASSINO NEL COMUNE DI MADDALONI**

**PONTI E VIADOTTI**  
 VIADOTTO dal km 2+847,149 al km 3+372,149: Viadotto Migliarese

Fasi realizzative - Tav. 1 di 2

SCALA:  
 1:500

COMMESSA	LOTTO	FASE	ENTE	TIPO DOC.	OPERA/DISCIPLINA	PROGR.	REV.
IFOF	01	D	09	P8	VI1000	001	A

Revis.	Descrizione	Redatto	Data	Verificato	Data	Approvato	Data	Aut. (Firma)	Data
A	Emissione Definitiva	A. Tosari	Lug 2015	T. Abenati	Lug 2015	F. Corneo	Lug 2015		

File: IFOF\_01.D.09.P8.VI1000.001.A n. Elab.: 1/3