




- FASE 5**
- Esecuzione deviazione strada a destinazione particolare di via Baldina
 - Esecuzione deviazione strada a destinazione particolare di via Gaudio
 - Scavo fino alla quota d'imposta fondazione della pila 11 e della spalla S2.

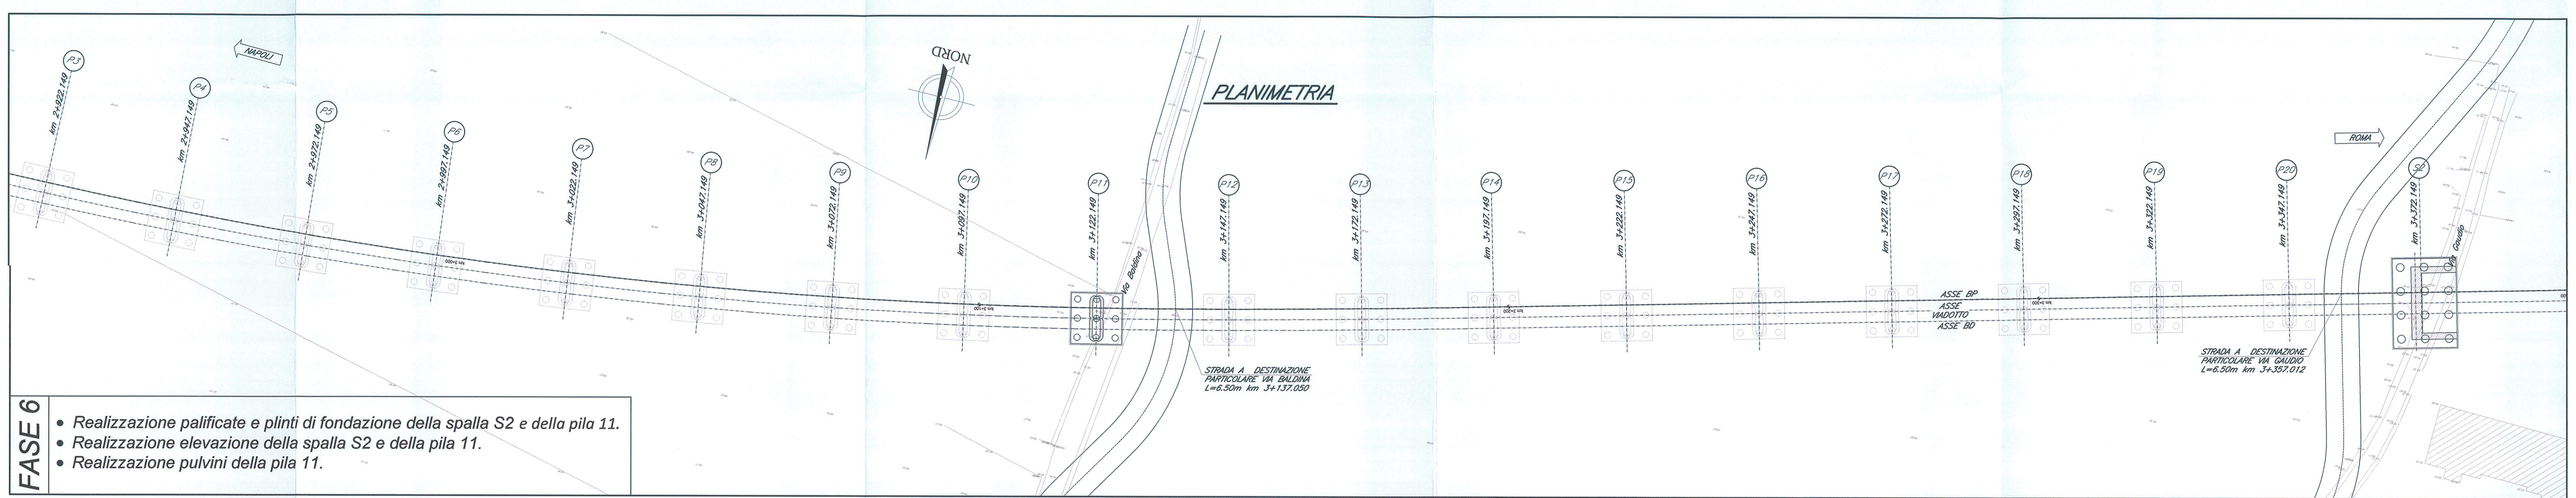


- FASE 6**
- Realizzazione palificate e plinti di fondazione della spalla S2 e della pila 11.
 - Realizzazione elevazione della spalla S2 e della pila 11.
 - Realizzazione pulvini della pila 11.

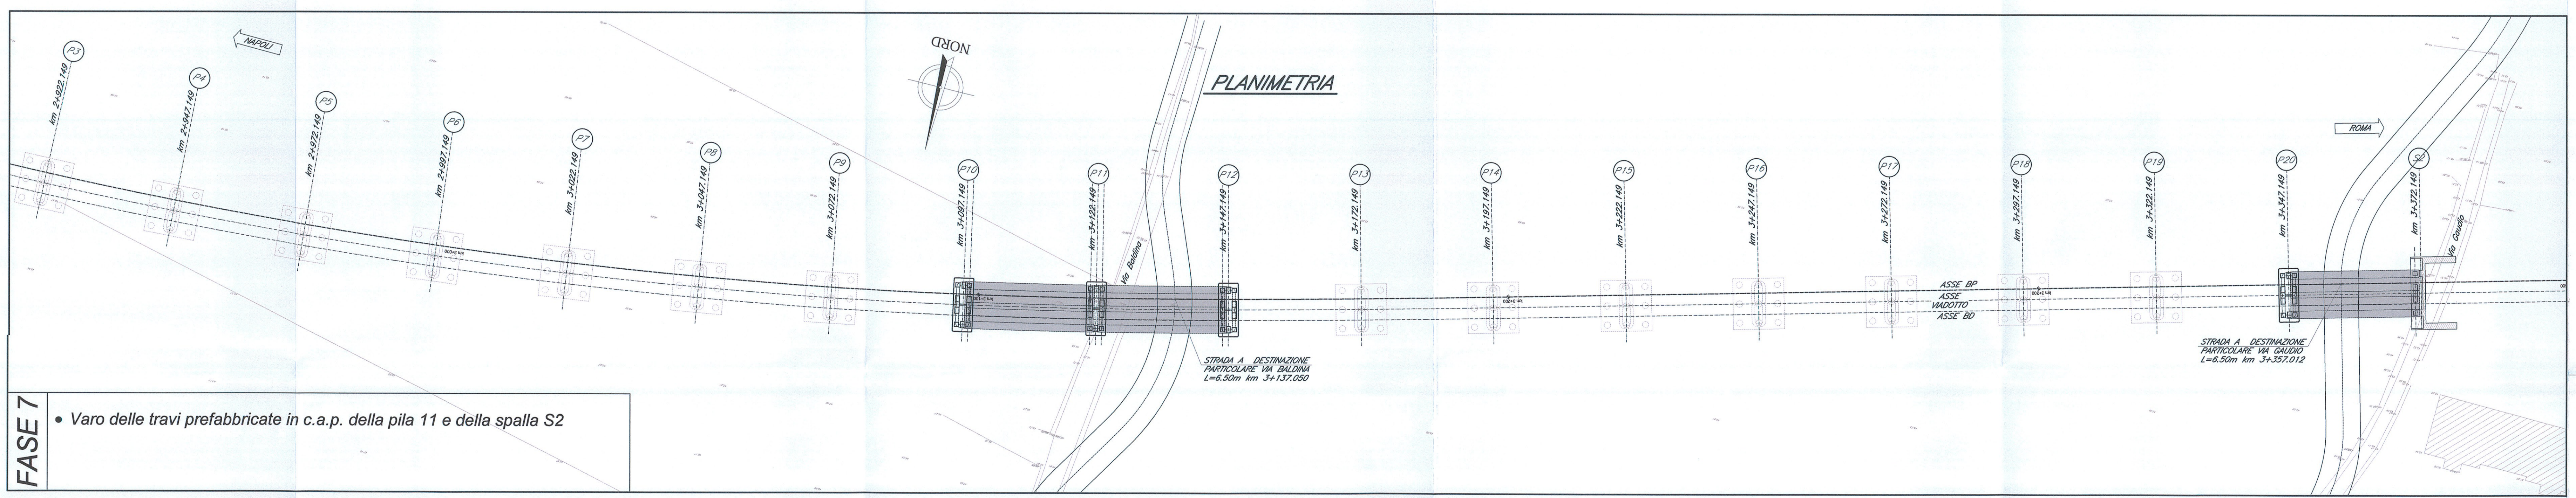

- FASE 7**
- Varo delle travi prefabbricate in c.a.p. della pila 11 e della spalla S2

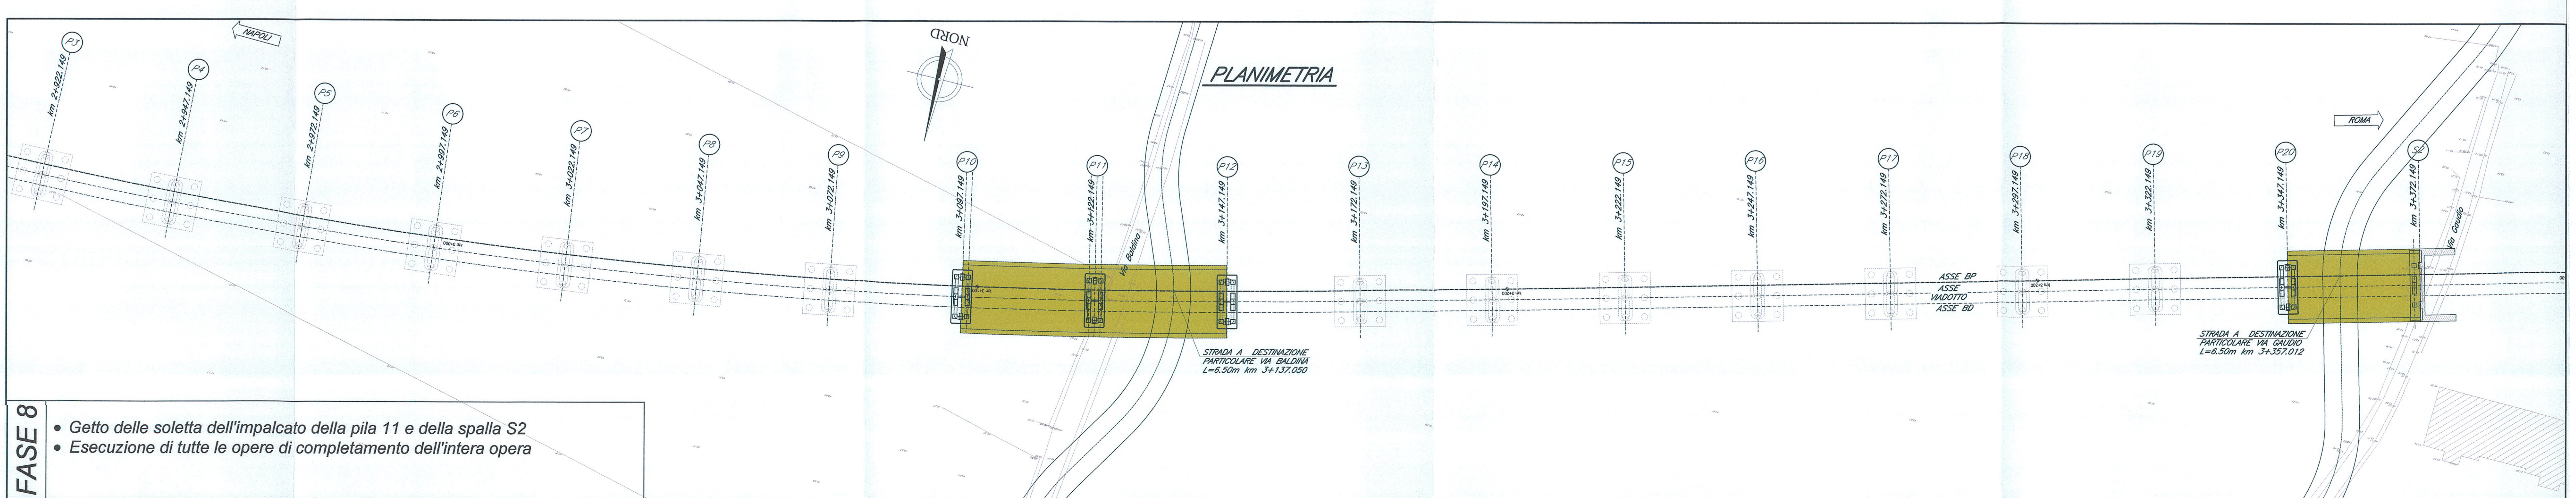

- FASE 8**
- Getto delle soletta dell'impalcato della pila 11 e della spalla S2
 - Esecuzione di tutte le opere di completamento dell'intera opera

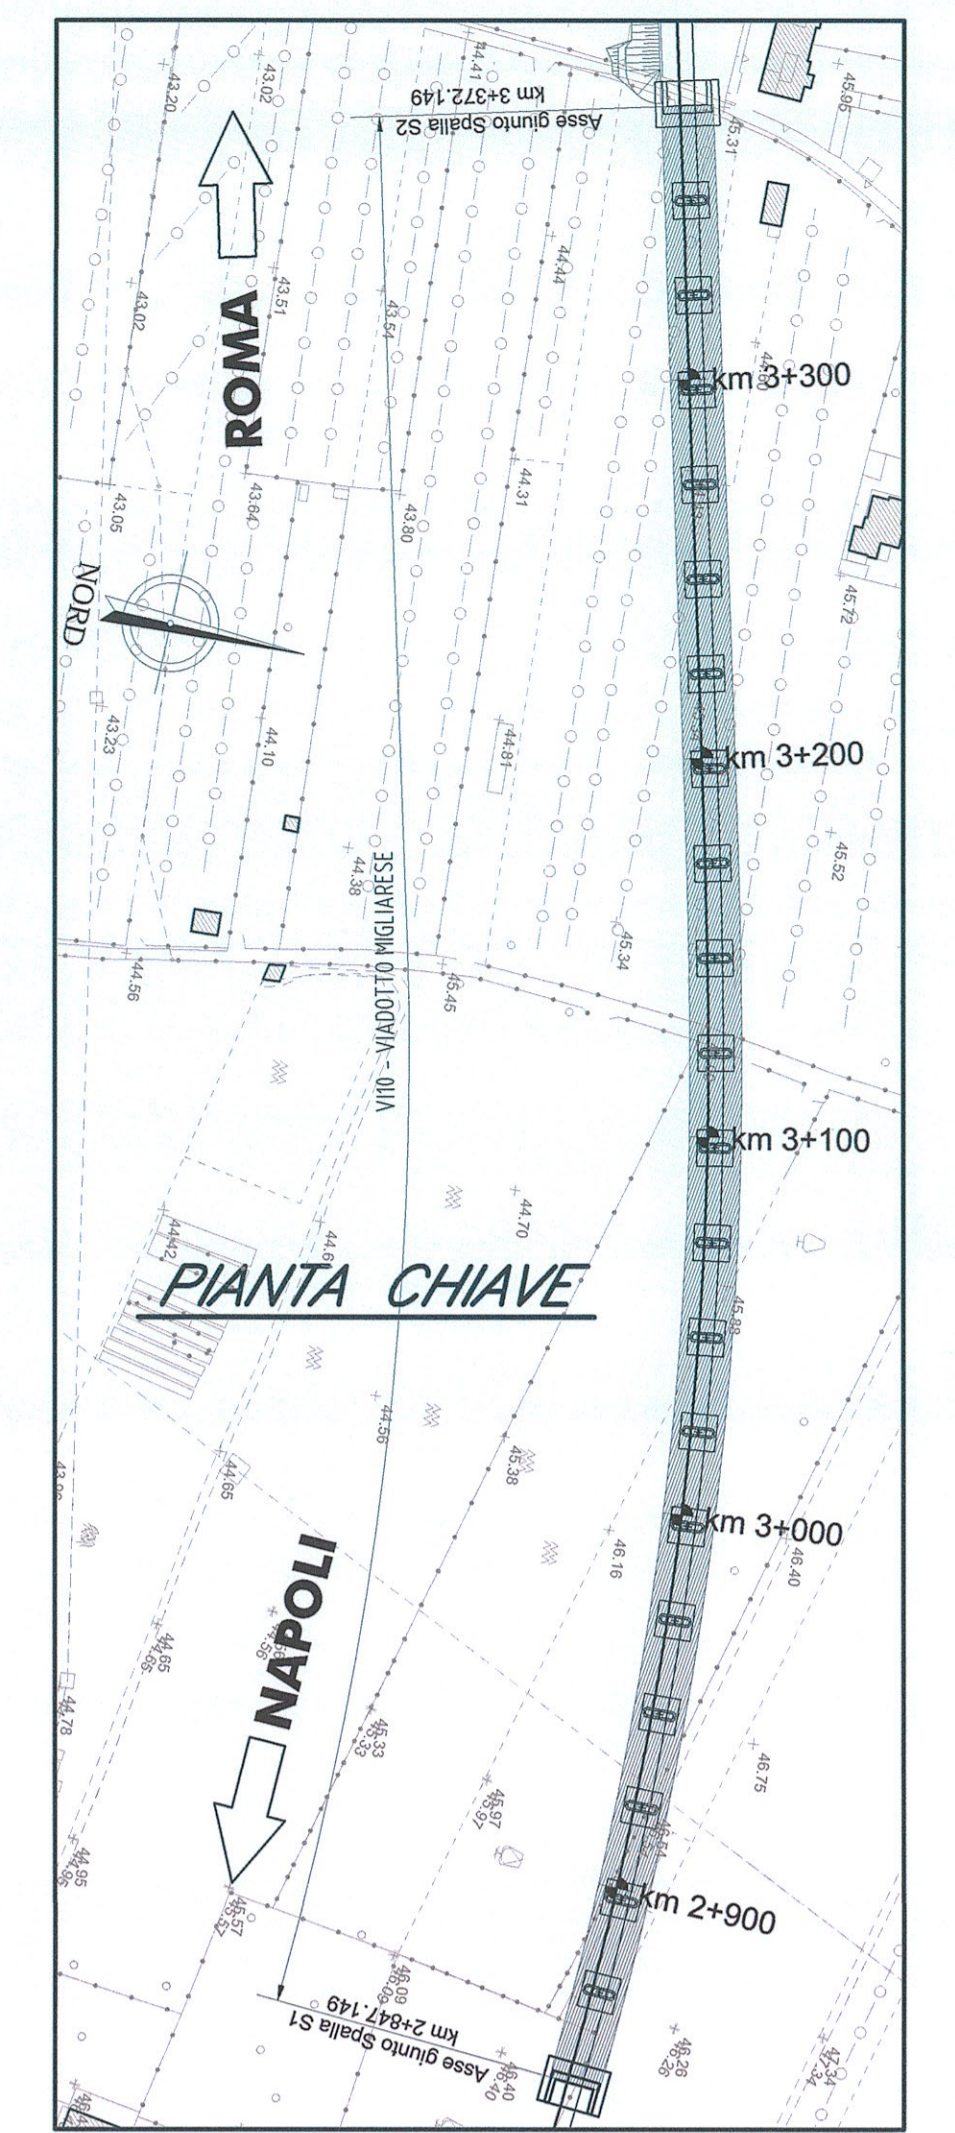

COMMITTENTE:

RFI
 RETE FERROVIARIA ITALIANA
 GRUPPO FERROVIE DELLO STATO ITALIANE

DIREZIONE INVESTIMENTI
PROGRAMMA NODO DI NAPOLI

PROGETTAZIONE:

ITALFERR
 GRUPPO FERROVIE DELLO STATO ITALIANE

DIREZIONE TECNICA
U.O. STRUTTURE

PROGETTO DEFINITIVO

ITINERARIO NAPOLI-BARI
RADDOPPIO TRATTA CANCELLO-BENEVENTO
E VARIANTE ALLA LINEA ROMA-NAPOLI VIA CASSINO NEL COMUNE DI MADDALONI

PONTI E VIADOTTI
 VIADOTTO dal km 2+847,149 al km 3+372,149: Viadotto Migliarese

Fasi realizzative - Tav. 2 di 2

SCALA: 1:500

COMMESSA LOTTO FASE ENTE TIPO DOC. OPERA/DISCIPLINA Progr. REV.

IF0F 01 D 09 P8 V11000 002 A

Revis.	Descrizione	Redatto	Data	Verificato	Data	Approvato	Data	Autorizzazio	Data
A	Emissione Definitiva	A. Toscani	Lug 2019	T. Albornoz	Lug 2019	F. Comune	Lug 2019		

ITALFERR S.p.A.
 U.O. STRUTTURE
 Dott. Ing. ANTONIO MANTOVANI
 n. Elab.: 28

F80:IF0F.01.D.09.P8.V11000.002.A